

**ОПИСАНИЕ МЕСТОПОЛОЖЕНИЯ ГРАНИЦ**  
**публичный сервитут под размещение линейных объектов системы газоснабжения**  
**(Газопровод наружный к жилым домам с. Красносельское)**

(наименование объекта, местоположение границ которого описано (далее – объект))

| Сведения об объекте                             |   |            |   |   |   |
|---|---|------------|---|---|---|
| № п/п   | Характеристики объекта  |            |   | Описание характеристик  |   |
| 1   | 2   |            |   | 3   |   |
| 1   | Местоположение объекта  |            |   | Челябинская область, Увельский муниципальный район  |   |
| 2   | Площадь объекта ± величина погрешности определения площади ( $P \pm \Delta P$ ), м <sup>2</sup> |            |   | 14728 ± 42  |   |
| 3   | Иные характеристики объекта   |            |   | Публичный сервитут.<br>п. 1 ст. 39.37 Глава V.7. "Установление публичного сервитута в отдельных целях" Земельного кодекса Российской Федерации от 25 октября 2001 г. N 136-ФЗ |   |
| Сведения о местоположении границ объекта        |   |            |   |   |   |
| 1. Система координат МСК - 74                   |   |            |   |   |   |
| 2. Сведения о характерных точках границ объекта |   |            |   |   |   |
| Обозначение характерных точек границ            | Координаты, м   |            | Метод определения координат характерной точки | Средняя квадратическая погрешность положения характерной точки (Mt), м  | Описание обозначения точки на местности (при наличии) |
|   | X   | Y          |   |   |   |
| 1   | 2   | 3          | 4   | 5   | 6   |
| 1   | 540511.58   | 2311514.52 | Аналитический метод                           | 0.1   | -   |
| 2   | 540509.12   | 2311517.68 | Аналитический метод                           | 0.1   | -   |
| 3   | 540507.03   | 2311516.06 | Аналитический метод                           | 0.1   | -   |
| 4   | 540506.53   | 2311515.48 | Аналитический метод                           | 0.1   | -   |
| 5   | 540506.26   | 2311514.48 | Аналитический метод                           | 0.1   | -   |
| 6   | 540506.60   | 2311513.36 | Аналитический метод                           | 0.1   | -   |
| 7   | 540508.94   | 2311509.89 | Аналитический метод                           | 0.1   | -   |
| 8   | 540540.54   | 2311466.97 | Аналитический метод                           | 0.1   | -   |
| 9   | 540488.06   | 2311403.69 | Аналитический метод                           | 0.1   | -   |
| 10  | 540416.54   | 2311312.97 | Аналитический метод                           | 0.1   | -   |
| 11  | 540416.11   | 2311311.73 | Аналитический метод                           | 0.1   | -   |
| 12  | 540416.38   | 2311310.73 | Аналитический метод                           | 0.1   | -   |
| 13  | 540416.86   | 2311310.17 | Аналитический метод                           | 0.1   | -   |
| 14  | 540661.74   | 2311114.35 | Аналитический метод                           | 0.1   | -   |
| 15  | 540690.15   | 2311088.00 | Аналитический метод                           | 0.1   | -   |
| 16  | 540716.63   | 2311053.74 | Аналитический метод                           | 0.1   | -   |
| 17  | 540790.79   | 2310954.10 | Аналитический метод                           | 0.1   | -   |
| 18  | 540880.68   | 2310840.07 | Аналитический метод                           | 0.1   | -   |
| 19  | 540883.89   | 2310836.74 | Аналитический метод                           | 0.1   | -   |
| 20  | 540923.45   | 2310784.07 | Аналитический метод                           | 0.1   | -   |
| 21  | 540932.63   | 2310772.77 | Аналитический метод                           | 0.1   | -   |
| 22  | 540933.18   | 2310772.30 | Аналитический метод                           | 0.1   | -   |
| 23  | 540933.75   | 2310772.08 | Аналитический метод                           | 0.1   | -   |
| 24  | 540999.70   | 2310757.46 | Аналитический метод                           | 0.1   | -   |
| 25  | 541127.21   | 2310733.40 | Аналитический метод                           | 0.1   | -   |
| 26  | 541168.37   | 2310725.25 | Аналитический метод                           | 0.1   | -   |
| 27  | 541196.68   | 2310701.81 | Аналитический метод                           | 0.1   | -   |
| 28  | 541263.00   | 2310651.87 | Аналитический метод                           | 0.1   | -   |
| 29  | 541299.10   | 2310617.50 | Аналитический метод                           | 0.1   | -   |

## Сведения о местоположении границ объекта

## 1. Система координат МСК - 74

## 2. Сведения о характерных точках границ объекта

| Обозначение<br>характерных<br>точек границ | Координаты, м |            | Метод определения<br>координат характерной<br>точки | Средняя<br>квадратическая<br>погрешность<br>положения<br>характерной точки<br>(Mt), м | Описание<br>обозначения<br>точки на<br>местности (при<br>наличии) |
|--|---------------|------------|---|---|---|
|  | X             | Y          |   |   |   |
| 30   | 541306.78     | 2310610.63 | Аналитический метод                                 | 0.1   | -   |
| 31   | 541314.17     | 2310600.43 | Аналитический метод                                 | 0.1   | -   |
| 32   | 541404.03     | 2310481.74 | Аналитический метод                                 | 0.1   | -   |
| 33   | 541437.22     | 2310442.06 | Аналитический метод                                 | 0.1   | -   |
| 34   | 541452.54     | 2310423.44 | Аналитический метод                                 | 0.1   | -   |
| 35   | 541484.74     | 2310379.18 | Аналитический метод                                 | 0.1   | -   |
| 36   | 541525.04     | 2310324.66 | Аналитический метод                                 | 0.1   | -   |
| 37   | 541525.85     | 2310324.01 | Аналитический метод                                 | 0.1   | -   |
| 38   | 541526.97     | 2310323.85 | Аналитический метод                                 | 0.1   | -   |
| 39   | 541528.47     | 2310324.34 | Аналитический метод                                 | 0.1   | -   |
| 40   | 541537.56     | 2310327.77 | Аналитический метод                                 | 0.1   | -   |
| 41   | 541547.09     | 2310331.16 | Аналитический метод                                 | 0.1   | -   |
| 42   | 541556.35     | 2310334.77 | Аналитический метод                                 | 0.1   | -   |
| 43   | 541559.29     | 2310335.95 | Аналитический метод                                 | 0.1   | -   |
| 44   | 541566.98     | 2310338.96 | Аналитический метод                                 | 0.1   | -   |
| 45   | 541575.26     | 2310342.12 | Аналитический метод                                 | 0.1   | -   |
| 46   | 541578.26     | 2310343.39 | Аналитический метод                                 | 0.1   | -   |
| 47   | 541587.53     | 2310346.57 | Аналитический метод                                 | 0.1   | -   |
| 48   | 541591.22     | 2310347.99 | Аналитический метод                                 | 0.1   | -   |
| 49   | 541642.56     | 2310383.46 | Аналитический метод                                 | 0.1   | -   |
| 50   | 541649.93     | 2310388.35 | Аналитический метод                                 | 0.1   | -   |
| 51   | 541654.69     | 2310387.44 | Аналитический метод                                 | 0.1   | -   |
| 52   | 541666.59     | 2310384.93 | Аналитический метод                                 | 0.1   | -   |
| 53   | 541674.33     | 2310383.52 | Аналитический метод                                 | 0.1   | -   |
| 54   | 541681.01     | 2310382.39 | Аналитический метод                                 | 0.1   | -   |
| 55   | 541684.49     | 2310381.58 | Аналитический метод                                 | 0.1   | -   |
| 56   | 541690.08     | 2310380.58 | Аналитический метод                                 | 0.1   | -   |
| 57   | 541691.32     | 2310380.76 | Аналитический метод                                 | 0.1   | -   |
| 58   | 541744.99     | 2310407.57 | Аналитический метод                                 | 0.1   | -   |
| 59   | 541761.37     | 2310415.18 | Аналитический метод                                 | 0.1   | -   |
| 60   | 541877.09     | 2310493.12 | Аналитический метод                                 | 0.1   | -   |
| 61   | 541945.92     | 2310492.82 | Аналитический метод                                 | 0.1   | -   |
| 62   | 541950.71     | 2310494.04 | Аналитический метод                                 | 0.1   | -   |
| 63   | 541959.09     | 2310498.45 | Аналитический метод                                 | 0.1   | -   |
| 64   | 542011.58     | 2310524.67 | Аналитический метод                                 | 0.1   | -   |
| 65   | 542083.77     | 2310561.89 | Аналитический метод                                 | 0.1   | -   |
| 66   | 542095.02     | 2310569.40 | Аналитический метод                                 | 0.1   | -   |
| 67   | 542111.63     | 2310577.52 | Аналитический метод                                 | 0.1   | -   |
| 68   | 542137.10     | 2310599.68 | Аналитический метод                                 | 0.5   | -   |
| 69   | 542137.51     | 2310600.19 | Аналитический метод                                 | 0.5   | -   |
| 70   | 542219.98     | 2310745.37 | Аналитический метод                                 | 0.5   | -   |
| 71   | 542313.70     | 2310913.49 | Аналитический метод                                 | 0.5   | -   |
| 72   | 542508.38     | 2311114.91 | Аналитический метод                                 | 0.5   | -   |
| 73   | 542515.53     | 2311119.41 | Аналитический метод                                 | 0.5   | -   |
| 74   | 542521.74     | 2311123.72 | Аналитический метод                                 | 0.5   | -   |
| 75   | 542644.75     | 2311183.40 | Аналитический метод                                 | 0.5   | -   |

## Сведения о местоположении границ объекта

## 1. Система координат МСК - 74

## 2. Сведения о характерных точках границ объекта

| Обозначение<br>характерных<br>точек границ | Координаты, м |            | Метод определения<br>координат характерной<br>точки | Средняя<br>квадратическая<br>погрешность<br>положения<br>характерной точки<br>(Mt), м | Описание<br>обозначения<br>точки на<br>местности (при<br>наличии) |
|--|---------------|------------|---|---|---|
|  | X             | Y          |   |   |   |
| 76   | 542995.92     | 2311371.27 | Аналитический метод                                 | 0.5   | -   |
| 77   | 542998.41     | 2311372.99 | Аналитический метод                                 | 0.5   | -   |
| 78   | 543009.00     | 2311377.72 | Аналитический метод                                 | 0.5   | -   |
| 79   | 543010.80     | 2311378.58 | Аналитический метод                                 | 0.5   | -   |
| 80   | 543009.16     | 2311382.23 | Аналитический метод                                 | 0.5   | -   |
| 81   | 543007.36     | 2311381.38 | Аналитический метод                                 | 0.5   | -   |
| 82   | 542996.60     | 2311376.56 | Аналитический метод                                 | 0.5   | -   |
| 83   | 542993.93     | 2311374.74 | Аналитический метод                                 | 0.5   | -   |
| 84   | 542642.97     | 2311186.98 | Аналитический метод                                 | 0.5   | -   |
| 85   | 542519.86     | 2311127.25 | Аналитический метод                                 | 0.5   | -   |
| 86   | 542513.36     | 2311122.77 | Аналитический метод                                 | 0.5   | -   |
| 87   | 542506.04     | 2311118.16 | Аналитический метод                                 | 0.5   | -   |
| 88   | 542310.64     | 2310916.08 | Аналитический метод                                 | 0.5   | -   |
| 89   | 542310.33     | 2310915.66 | Аналитический метод                                 | 0.5   | -   |
| 90   | 542216.50     | 2310747.34 | Аналитический метод                                 | 0.5   | -   |
| 91   | 542134.21     | 2310602.47 | Аналитический метод                                 | 0.5   | -   |
| 92   | 542109.63     | 2310581.00 | Аналитический метод                                 | 0.1   | -   |
| 93   | 542093.14     | 2310572.94 | Аналитический метод                                 | 0.1   | -   |
| 94   | 542081.83     | 2310565.40 | Аналитический метод                                 | 0.1   | -   |
| 95   | 542009.78     | 2310528.24 | Аналитический метод                                 | 0.1   | -   |
| 96   | 541957.28     | 2310502.02 | Аналитический метод                                 | 0.1   | -   |
| 97   | 541949.49     | 2310497.86 | Аналитический метод                                 | 0.1   | -   |
| 98   | 541945.18     | 2310496.76 | Аналитический метод                                 | 0.1   | -   |
| 99   | 541876.49     | 2310497.12 | Аналитический метод                                 | 0.1   | -   |
| 100  | 541875.48     | 2310496.85 | Аналитический метод                                 | 0.1   | -   |
| 101  | 541759.54     | 2310418.74 | Аналитический метод                                 | 0.1   | -   |
| 102  | 541743.28     | 2310411.18 | Аналитический метод                                 | 0.1   | -   |
| 103  | 541690.13     | 2310384.64 | Аналитический метод                                 | 0.1   | -   |
| 104  | 541685.34     | 2310385.49 | Аналитический метод                                 | 0.1   | -   |
| 105  | 541681.85     | 2310386.30 | Аналитический метод                                 | 0.1   | -   |
| 106  | 541675.04     | 2310387.46 | Аналитический метод                                 | 0.1   | -   |
| 107  | 541667.39     | 2310388.85 | Аналитический метод                                 | 0.1   | -   |
| 108  | 541655.49     | 2310391.36 | Аналитический метод                                 | 0.1   | -   |
| 109  | 541649.89     | 2310392.43 | Аналитический метод                                 | 0.1   | -   |
| 110  | 541648.51     | 2310392.20 | Аналитический метод                                 | 0.1   | -   |
| 111  | 541640.34     | 2310386.79 | Аналитический метод                                 | 0.1   | -   |
| 112  | 541589.56     | 2310351.64 | Аналитический метод                                 | 0.1   | -   |
| 113  | 541586.19     | 2310350.34 | Аналитический метод                                 | 0.1   | -   |
| 114  | 541576.89     | 2310347.15 | Аналитический метод                                 | 0.1   | -   |
| 115  | 541573.80     | 2310345.85 | Аналитический метод                                 | 0.1   | -   |
| 116  | 541565.55     | 2310342.70 | Аналитический метод                                 | 0.1   | -   |
| 117  | 541557.82     | 2310339.67 | Аналитический метод                                 | 0.1   | -   |
| 118  | 541554.88     | 2310338.49 | Аналитический метод                                 | 0.1   | -   |
| 119  | 541545.72     | 2310334.91 | Аналитический метод                                 | 0.1   | -   |
| 120  | 541536.20     | 2310331.53 | Аналитический метод                                 | 0.1   | -   |
| 121  | 541527.40     | 2310328.21 | Аналитический метод                                 | 0.1   | -   |

## Сведения о местоположении границ объекта

## 1. Система координат МСК - 74


## 2. Сведения о характерных точках границ объекта

| Обозначение характерных точек границ | Координаты, м |            | Метод определения координат характерной точки | Средняя квадратическая погрешность положения характерной точки (Mt), м | Описание обозначения точки на местности (при наличии) |
|--------------------------------------|---------------|------------|---|--|---|
|                                      | X             | Y          |   |  |   |
| 122                                  | 541487.97     | 2310381.54 | Аналитический метод                           | 0.1  | -   |
| 123                                  | 541455.74     | 2310425.84 | Аналитический метод                           | 0.1  | -   |
| 124                                  | 541440.30     | 2310444.61 | Аналитический метод                           | 0.1  | -   |
| 125                                  | 541407.19     | 2310484.20 | Аналитический метод                           | 0.1  | -   |
| 126                                  | 541317.40     | 2310602.79 | Аналитический метод                           | 0.1  | -   |
| 127                                  | 541309.89     | 2310613.15 | Аналитический метод                           | 0.1  | -   |
| 128                                  | 541301.84     | 2310620.42 | Аналитический метод                           | 0.1  | -   |
| 129                                  | 541265.68     | 2310654.85 | Аналитический метод                           | 0.1  | -   |
| 130                                  | 541199.20     | 2310704.92 | Аналитический метод                           | 0.1  | -   |
| 131                                  | 541170.54     | 2310728.65 | Аналитический метод                           | 0.1  | -   |
| 132                                  | 541169.65     | 2310729.07 | Аналитический метод                           | 0.1  | -   |
| 133                                  | 541127.98     | 2310737.32 | Аналитический метод                           | 0.1  | -   |
| 134                                  | 541000.53     | 2310761.37 | Аналитический метод                           | 0.1  | -   |
| 135                                  | 540935.29     | 2310775.83 | Аналитический метод                           | 0.1  | -   |
| 136                                  | 540926.63     | 2310786.50 | Аналитический метод                           | 0.1  | -   |
| 137                                  | 540887.01     | 2310839.24 | Аналитический метод                           | 0.1  | -   |
| 138                                  | 540883.76     | 2310842.63 | Аналитический метод                           | 0.1  | -   |
| 139                                  | 540793.98     | 2310956.51 | Аналитический метод                           | 0.1  | -   |
| 140                                  | 540719.82     | 2311056.14 | Аналитический метод                           | 0.1  | -   |
| 141                                  | 540693.21     | 2311090.57 | Аналитический метод                           | 0.1  | -   |
| 142                                  | 540664.41     | 2311117.34 | Аналитический метод                           | 0.1  | -   |
| 143                                  | 540420.91     | 2311312.05 | Аналитический метод                           | 0.1  | -   |
| 144                                  | 540491.16     | 2311401.15 | Аналитический метод                           | 0.1  | -   |
| 145                                  | 540544.62     | 2311465.62 | Аналитический метод                           | 0.1  | -   |
| 146                                  | 540545.08     | 2311466.90 | Аналитический метод                           | 0.1  | -   |
| 147                                  | 540544.81     | 2311467.90 | Аналитический метод                           | 0.1  | -   |
| 148                                  | 540512.88     | 2311511.23 | Аналитический метод                           | 0.1  | -   |
| 149                                  | 540512.25     | 2311512.14 | Аналитический метод                           | 0.1  | -   |
| 150                                  | 540510.96     | 2311514.05 | Аналитический метод                           | 0.1  | -   |
| 1                                    | 540511.58     | 2311514.52 | Аналитический метод                           | 0.1  | -   |

## 3. Сведения о характерных точках части (частей) границы объекта

| Обозначение характерных точек части границы | Координаты, м |   | Метод определения координат характерной точки | Средняя квадратическая погрешность положения характерной точки (Mt), м | Описание обозначения точки на местности (при наличии) |
|---|---------------|---|---|--|---|
|   | X             | Y |   |  |   |
| 1   | 2             | 3 | 4   | 5  | 6   |
| -   | -             | - | -   | -  | -   |

# Схема расположения границ публичного сервитута

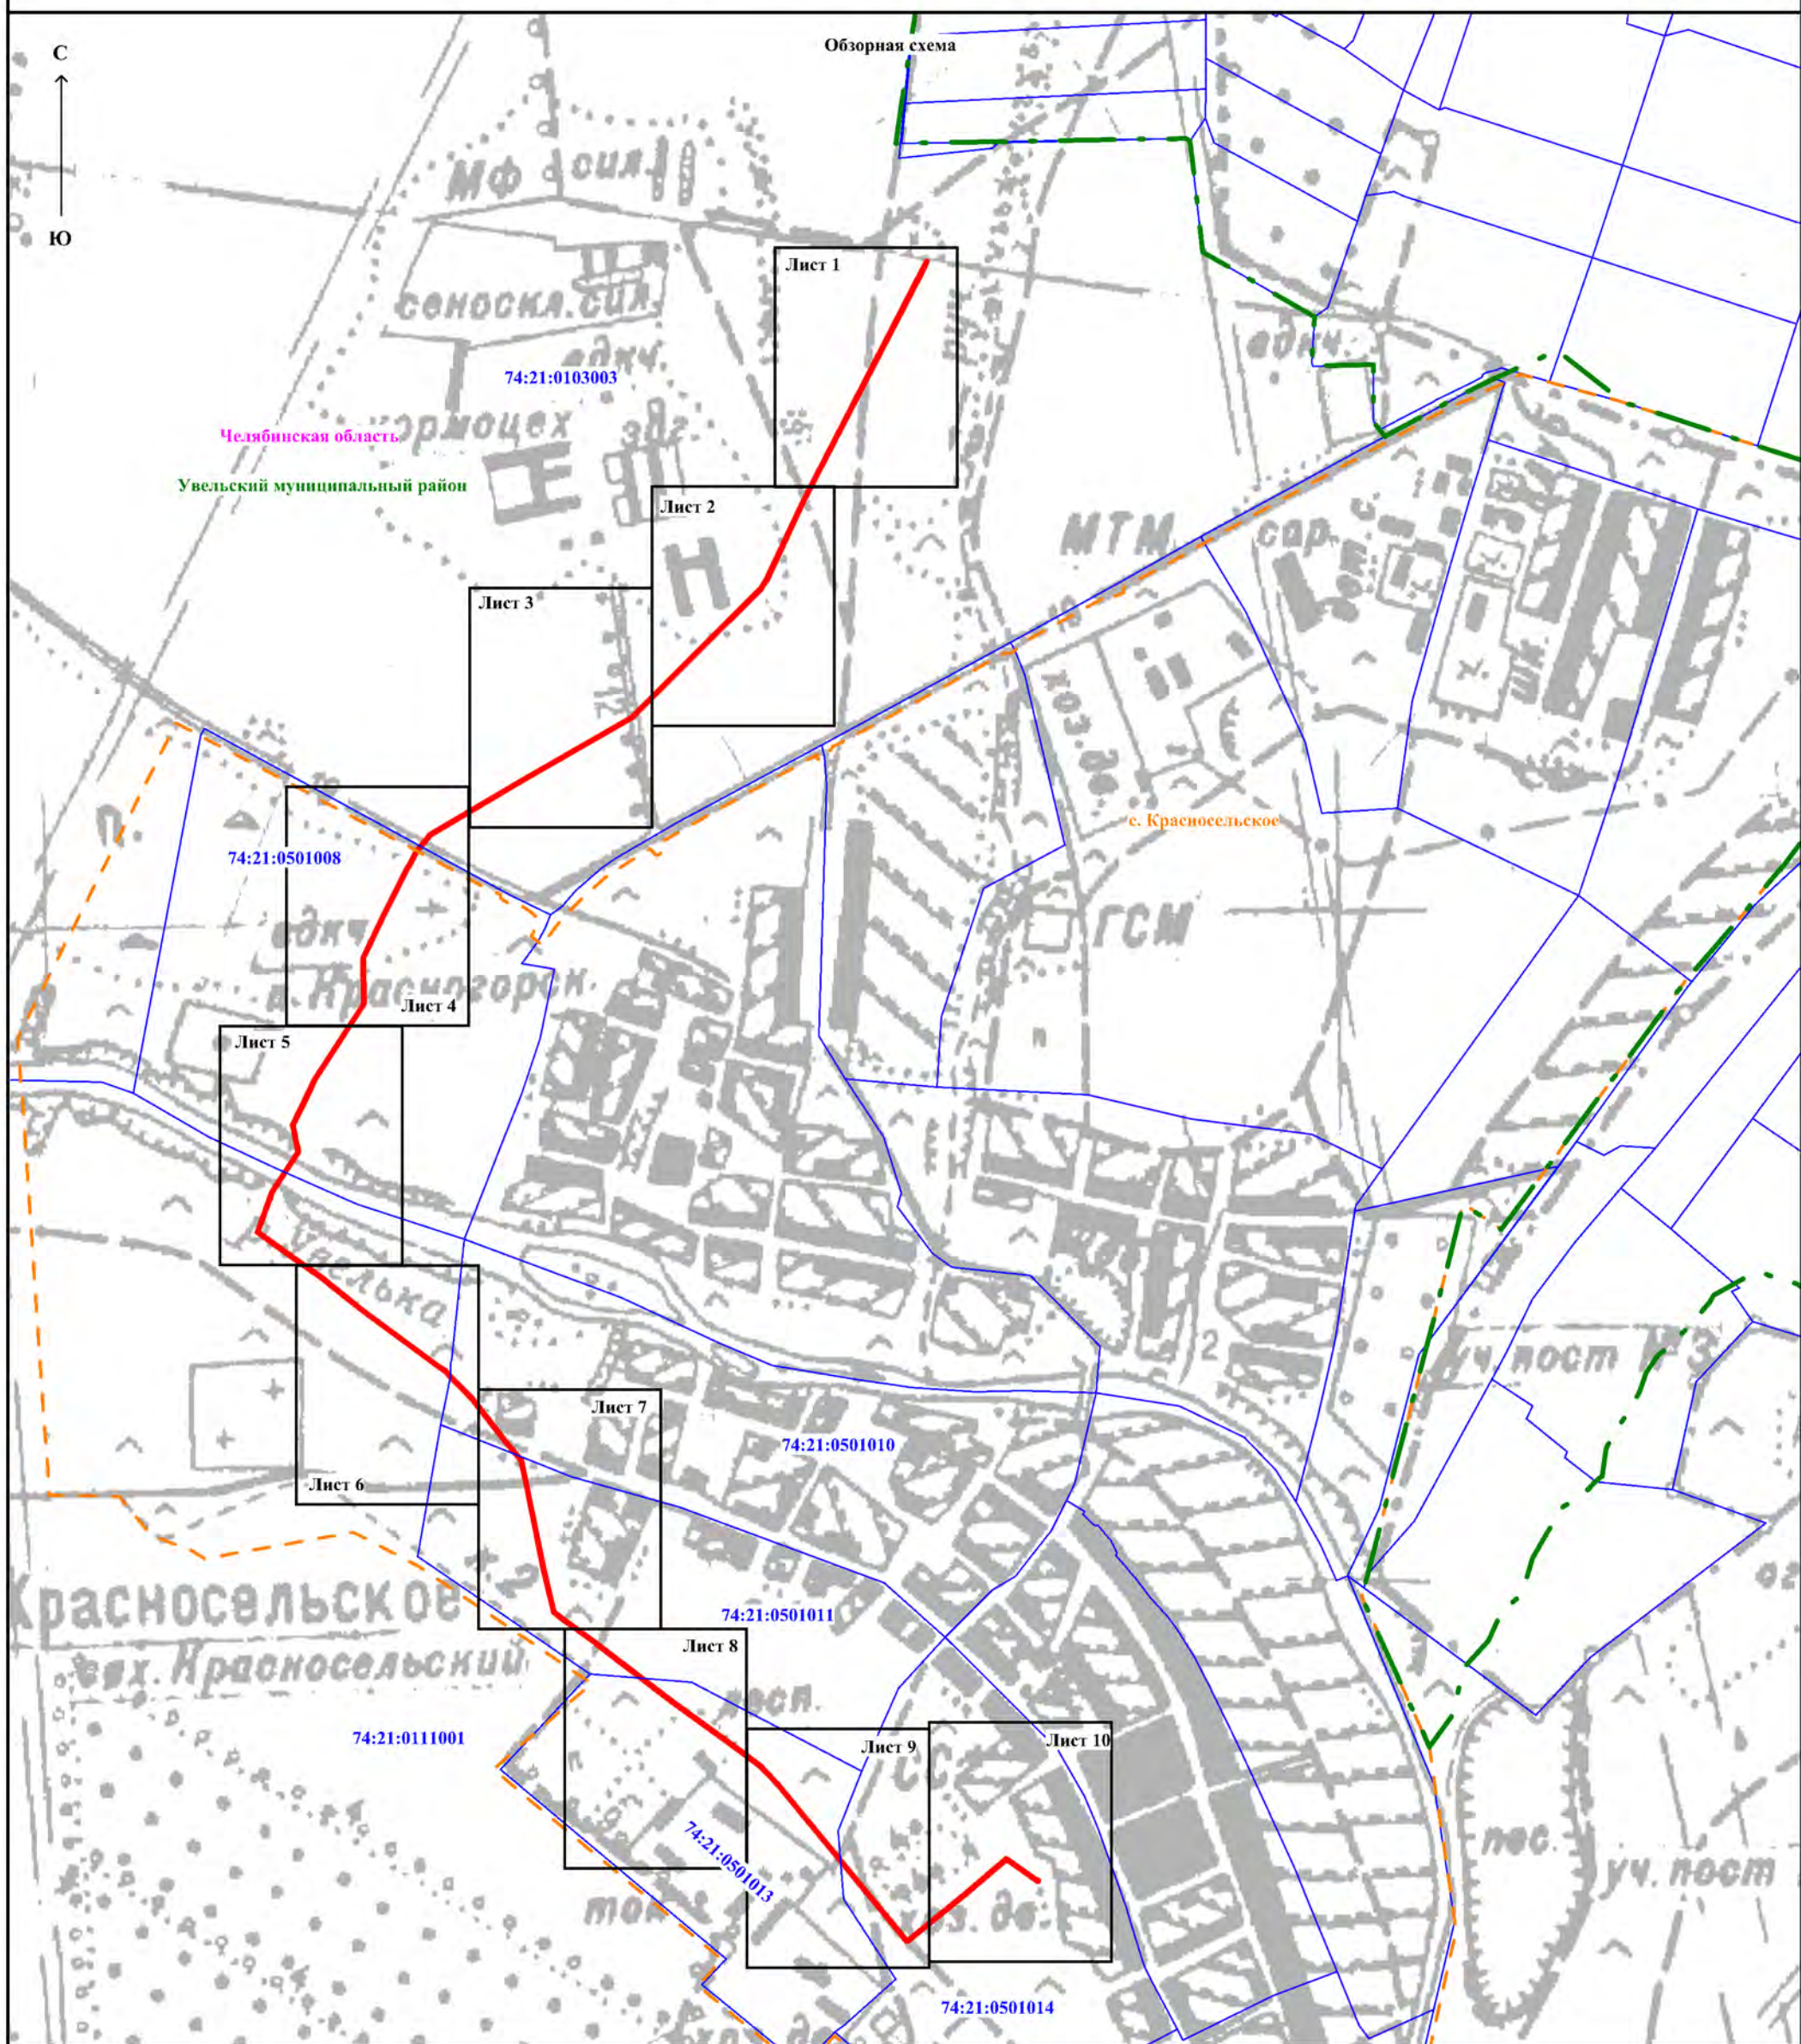

Масштаб 1:10000

**Используемые условные знаки и обозначения:**

- Челябинская область - наименование субъекта РФ
- Увельский муниципальный район - наименование и граница муниципального образования
- с. Красносельское - наименование и граница населенного пункта
- 74:21:0501009 - граница и номер кадастрового квартала по сведениям ЕГРН
- :100 - номер и граница земельного участка по сведениям ЕГРН
- :100 - номер и граница земельного участка, в отношении которого испрашивается публичный сервитут
- - проектная граница публичного сервитута
- - характерная точка проектной границы публичного сервитута
- - линейный объект системы газоснабжения по сведениям ЕГРН

Схема расположения границ публичного сервитута

Лист 1

С

Ю

Челябинская область  
Увельский муниципальный район

74:21:0103003


594

74:21:0000000:1234

Ключи

1

Красногорский

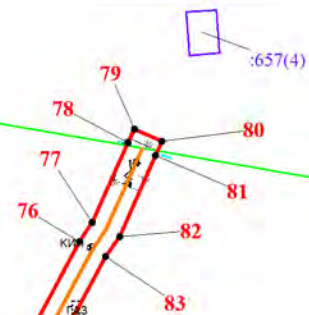

Масштаб 1:1000


Используемые условные знаки и обозначения представлены на обзорной схеме

Схема расположения границ публичного сервитута

Лист 2

С

Ю

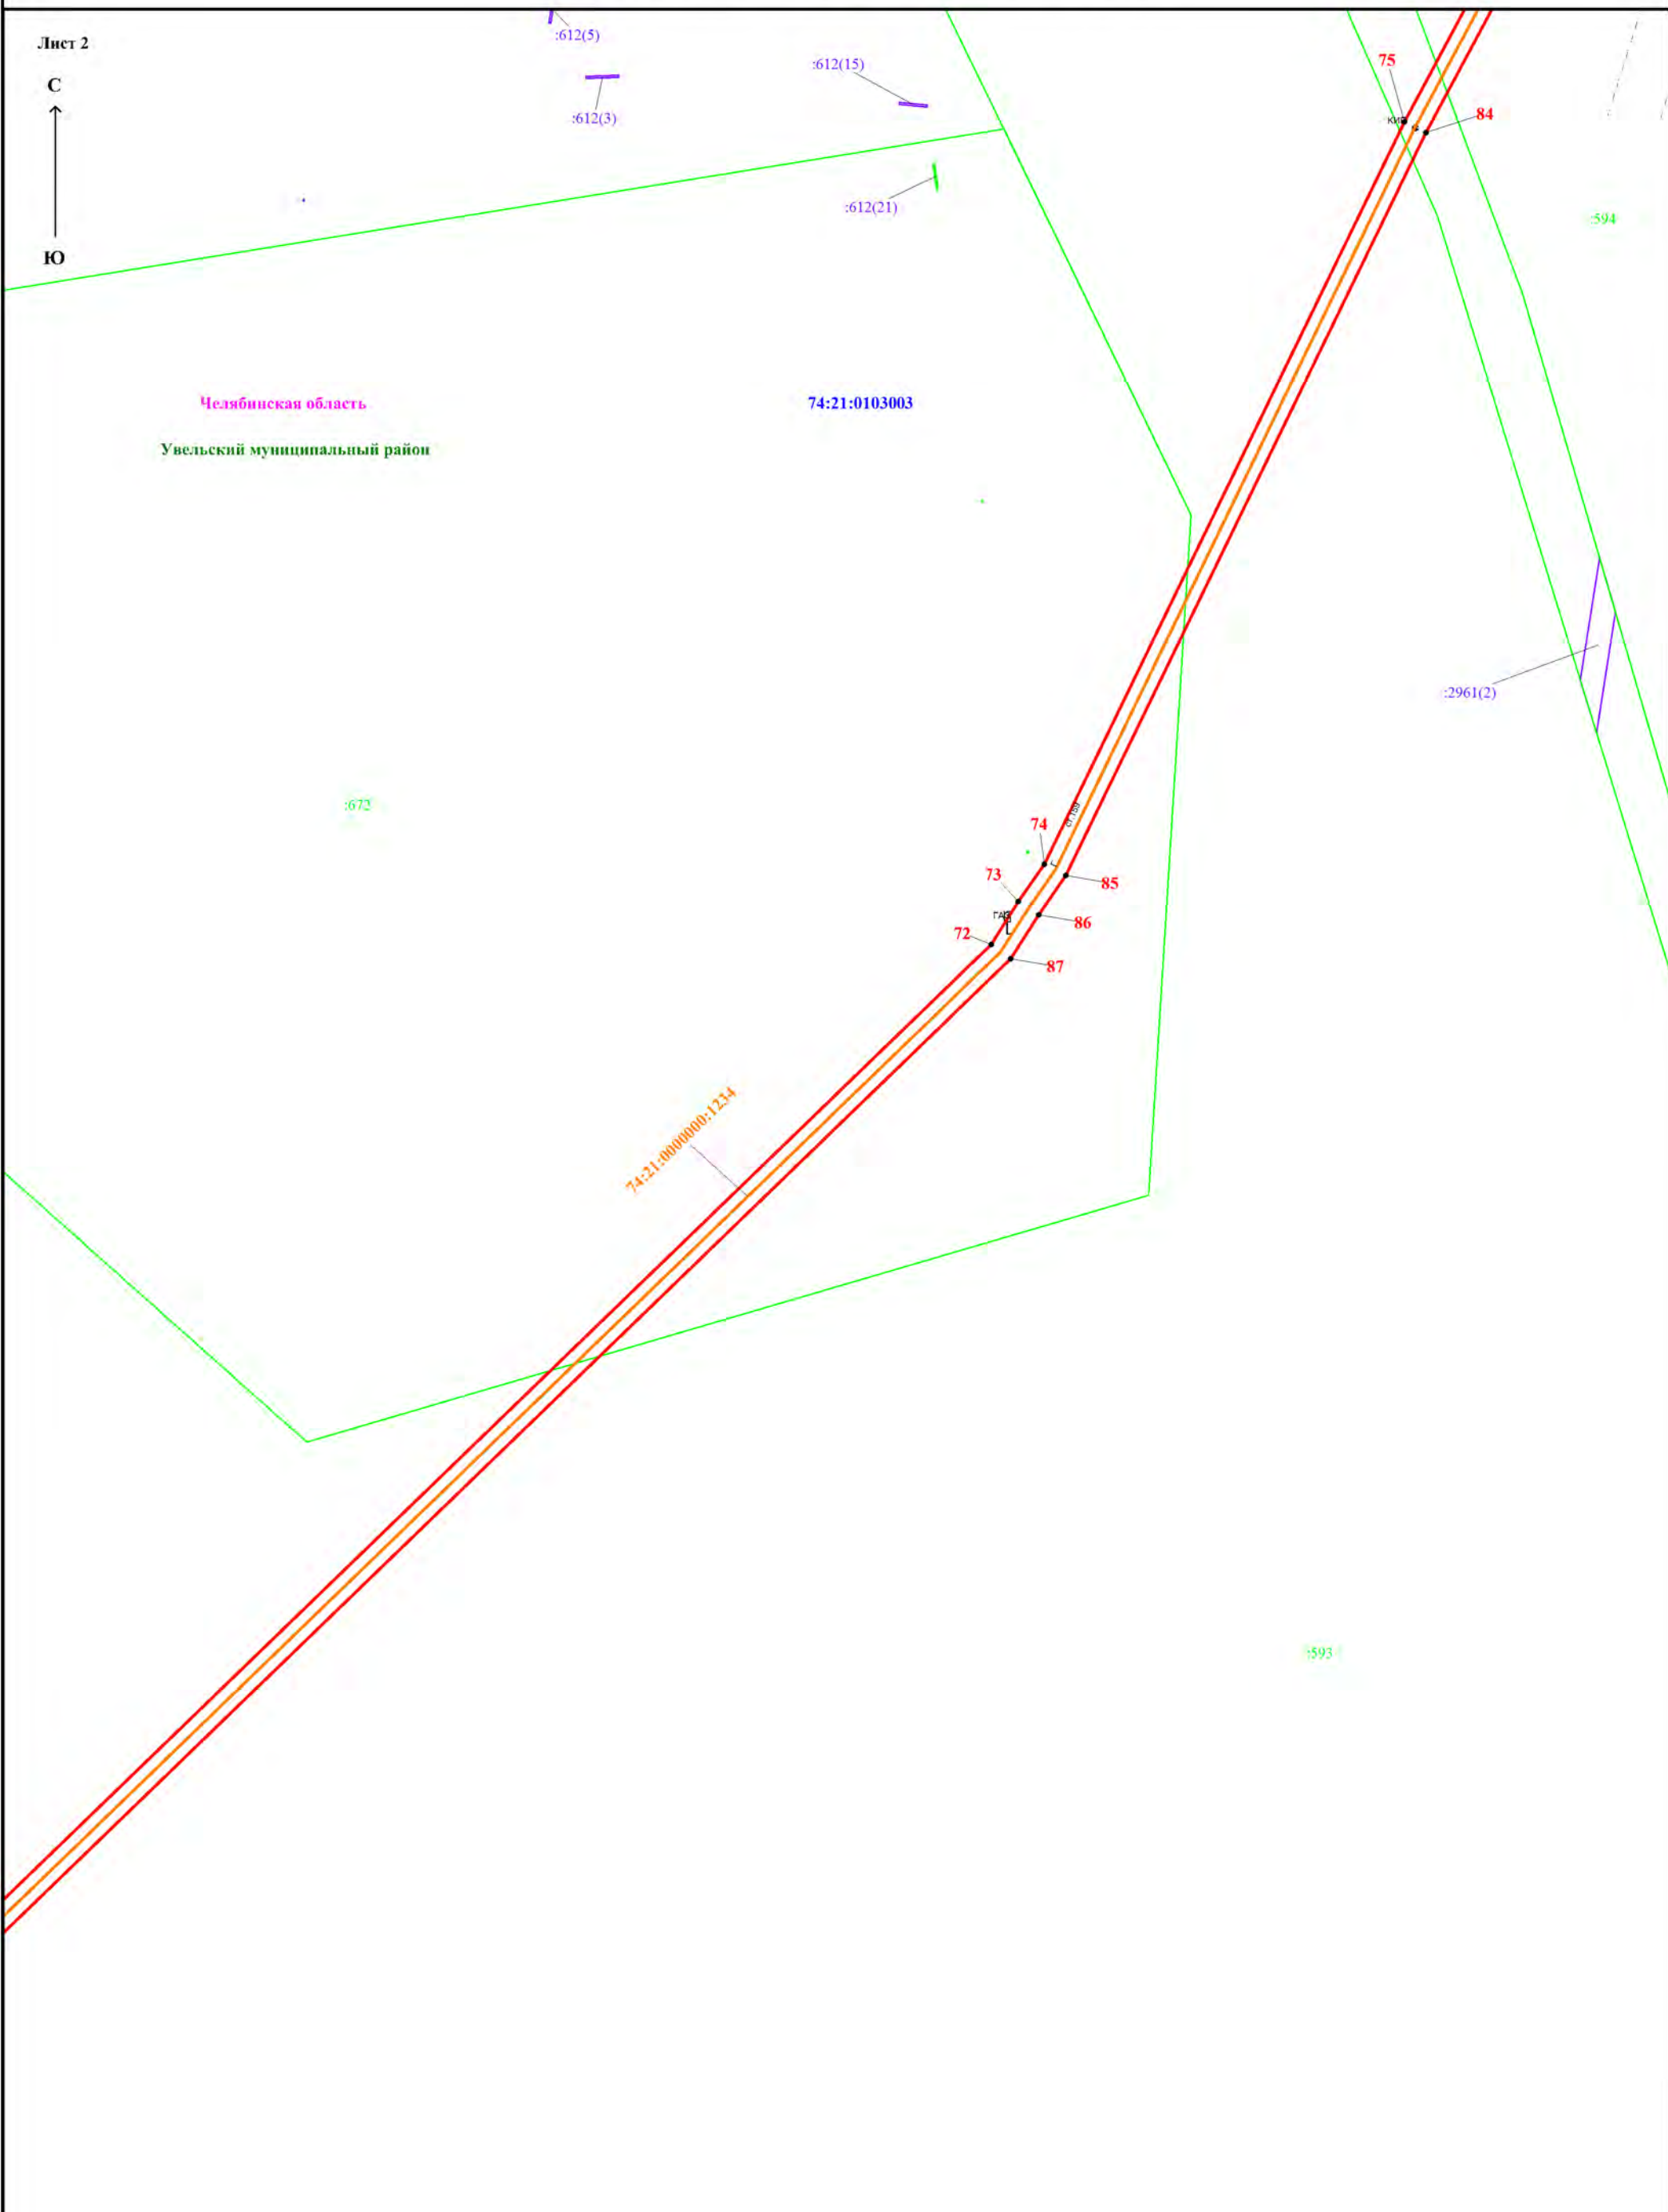

Масштаб 1:1000

Используемые условные знаки и обозначения представлены на обзорной схеме

Схема расположения границ публичного сервитута

Лист 3

С

Ю

Челябинская область  
Увельский муниципальный район

74:21:0103003

74:21:00000000;1234

71

88

89

:2961(9)

70

90

:577

:593

:672

Масштаб 1:1000


Используемые условные знаки и обозначения представлены на обзорной схеме



Схема расположения границ публичного сервитута

Лист 4

С  
↑  
Ю

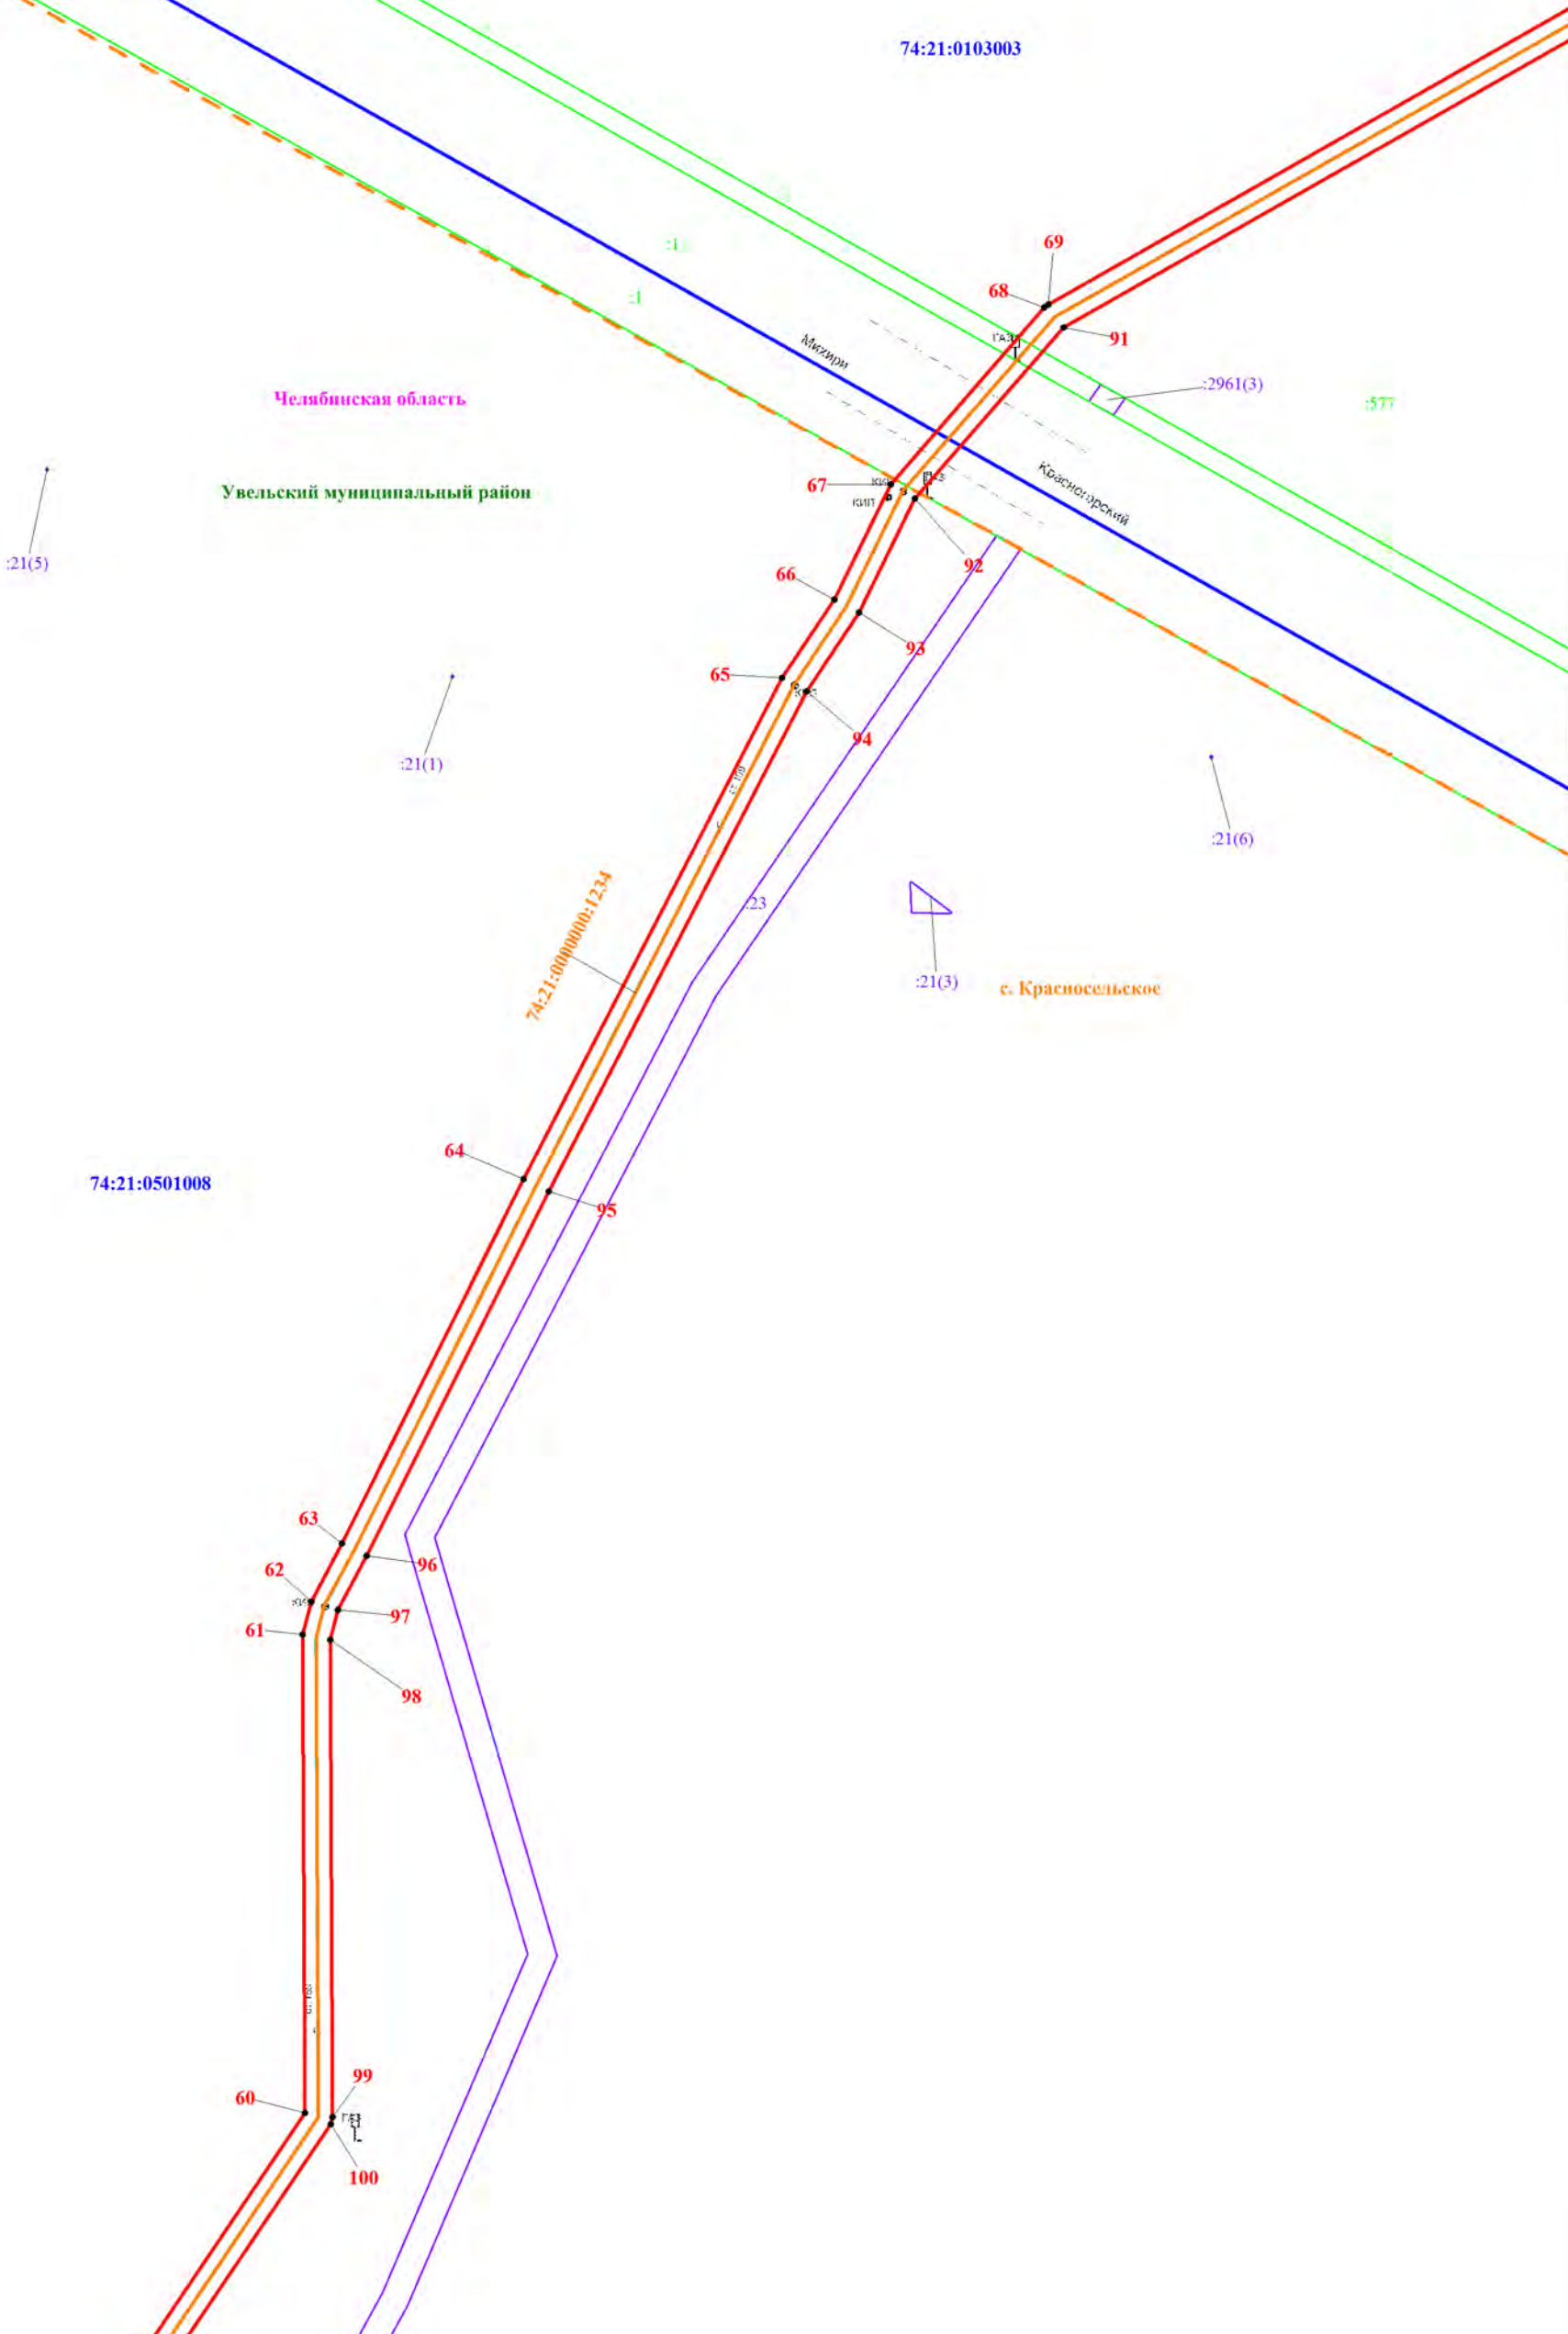


Масштаб 1:1000

Используемые условные знаки и обозначения представлены на обзорной схеме

Схема расположения границ публичного сервитута


Лист 5

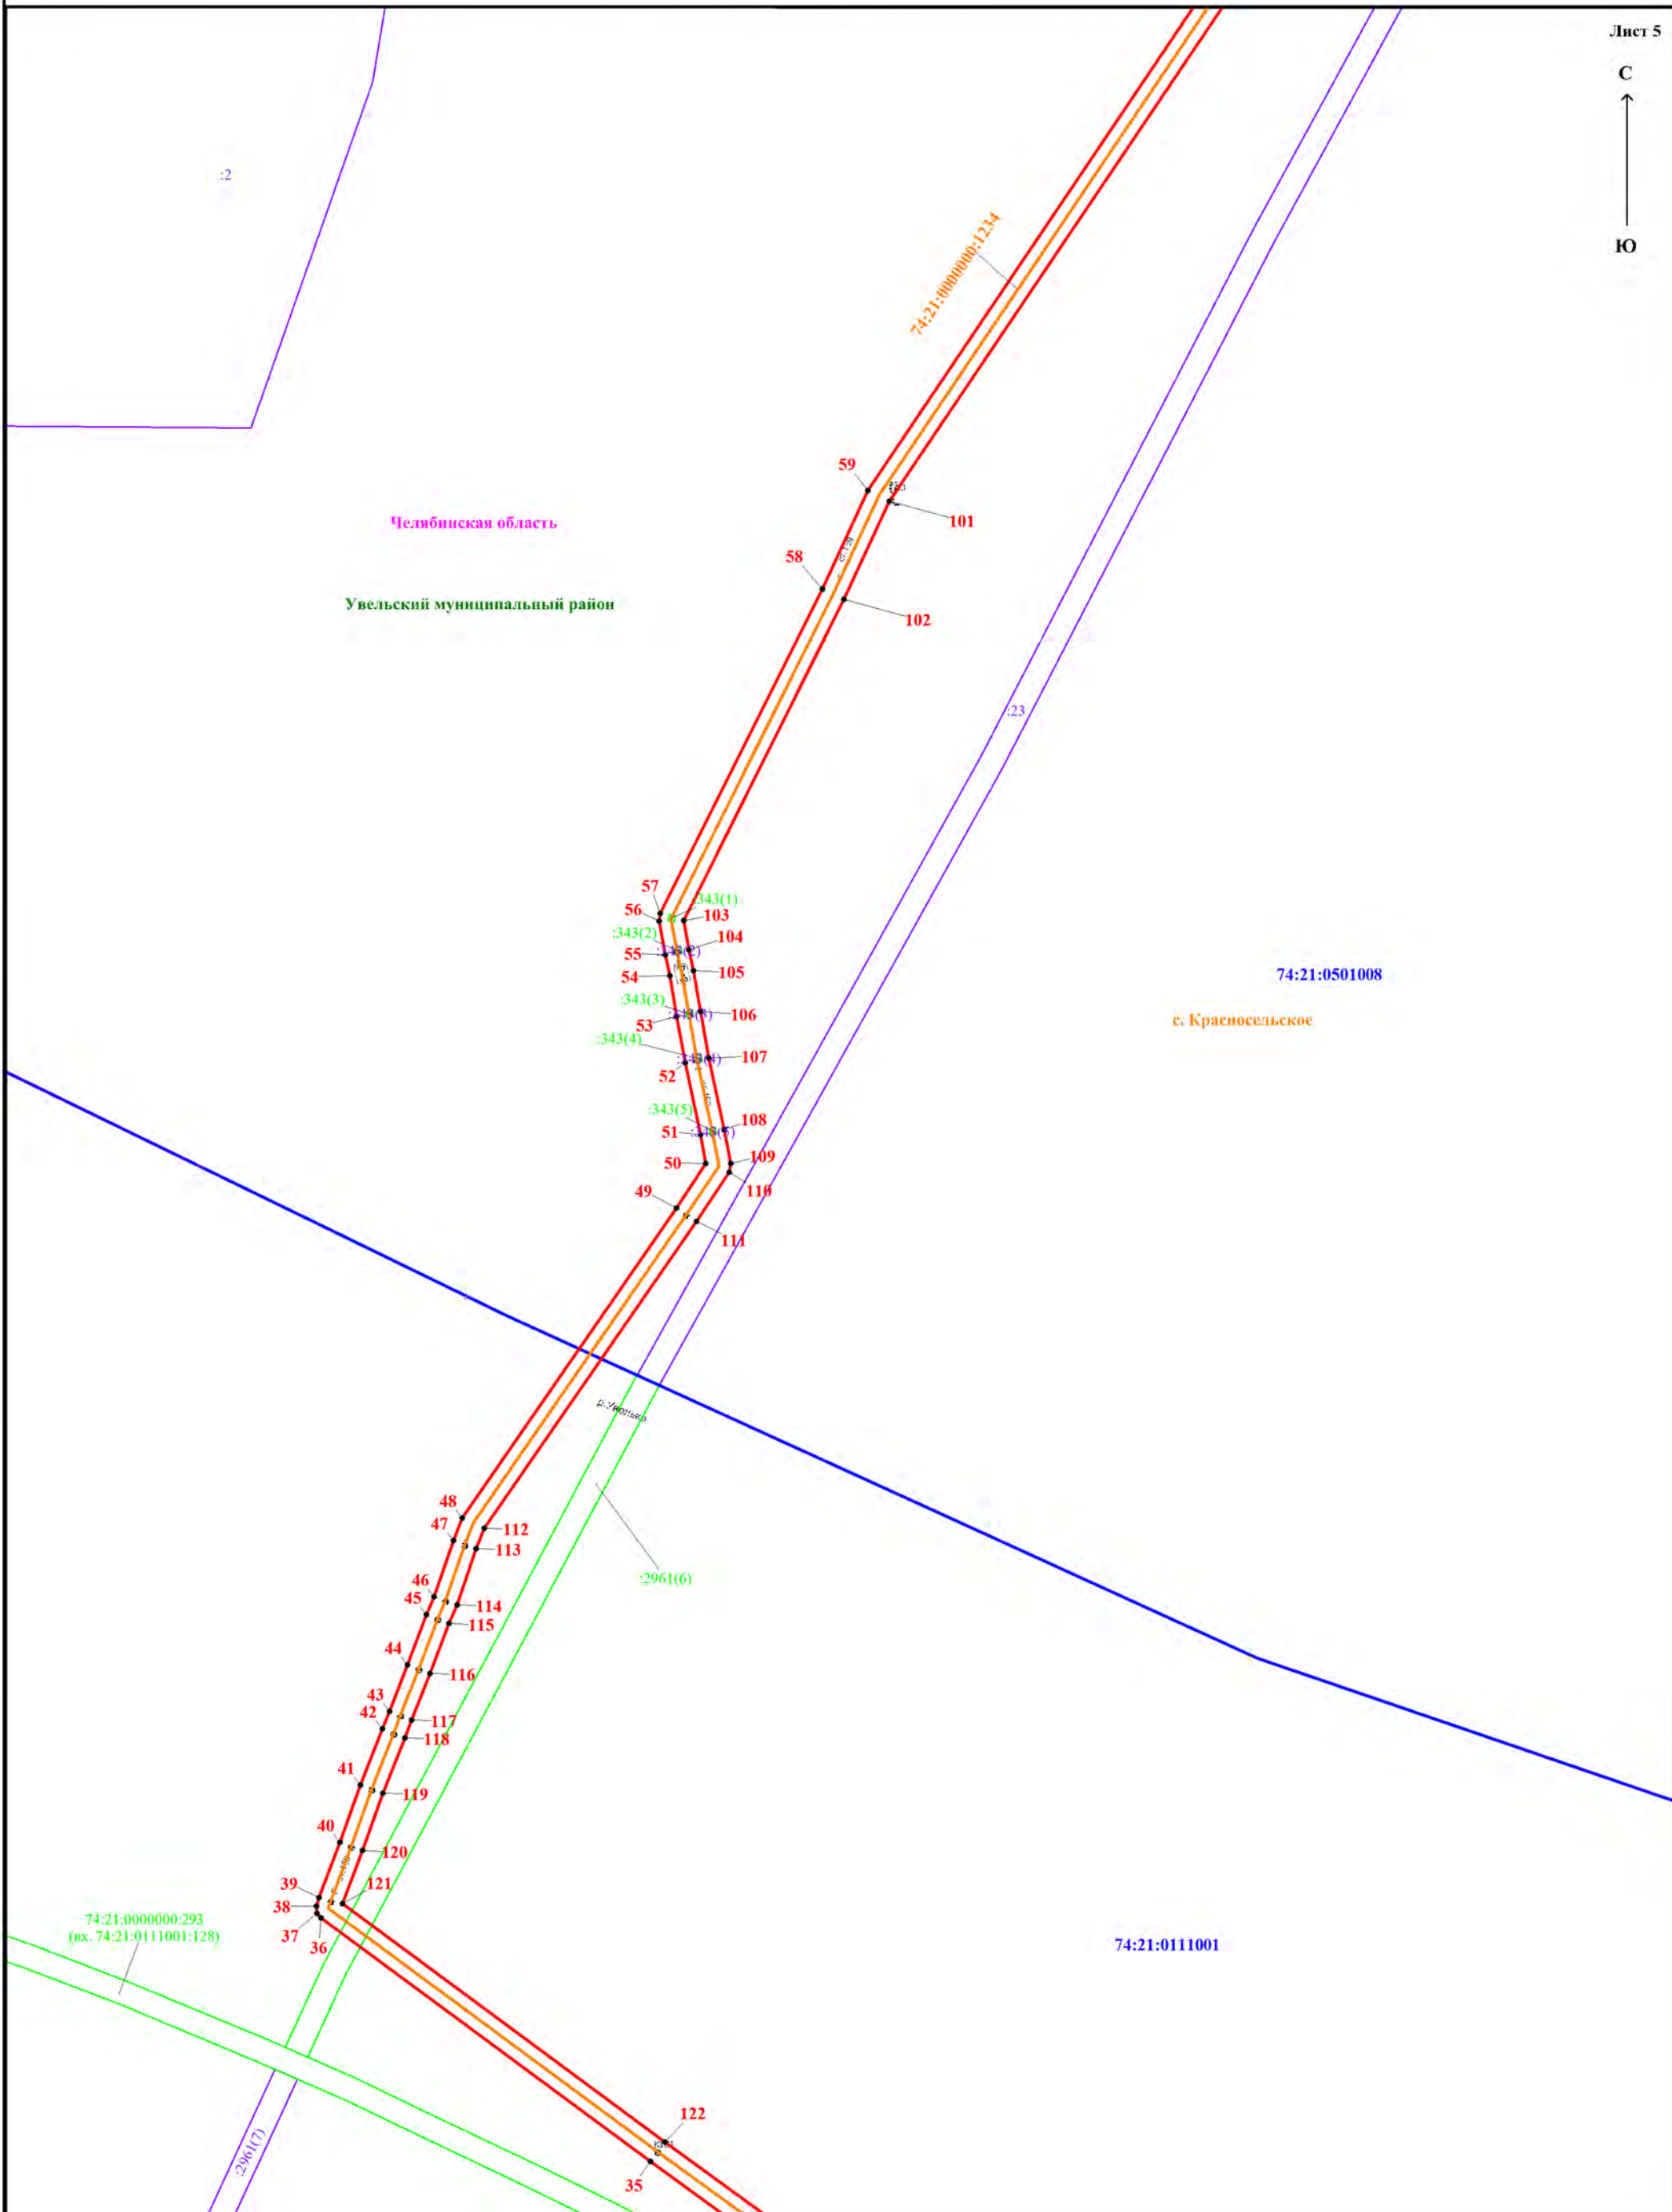

Масштаб 1:1000

Используемые условные знаки и обозначения представлены на обзорной схеме

Схема расположения границ публичного сервитута

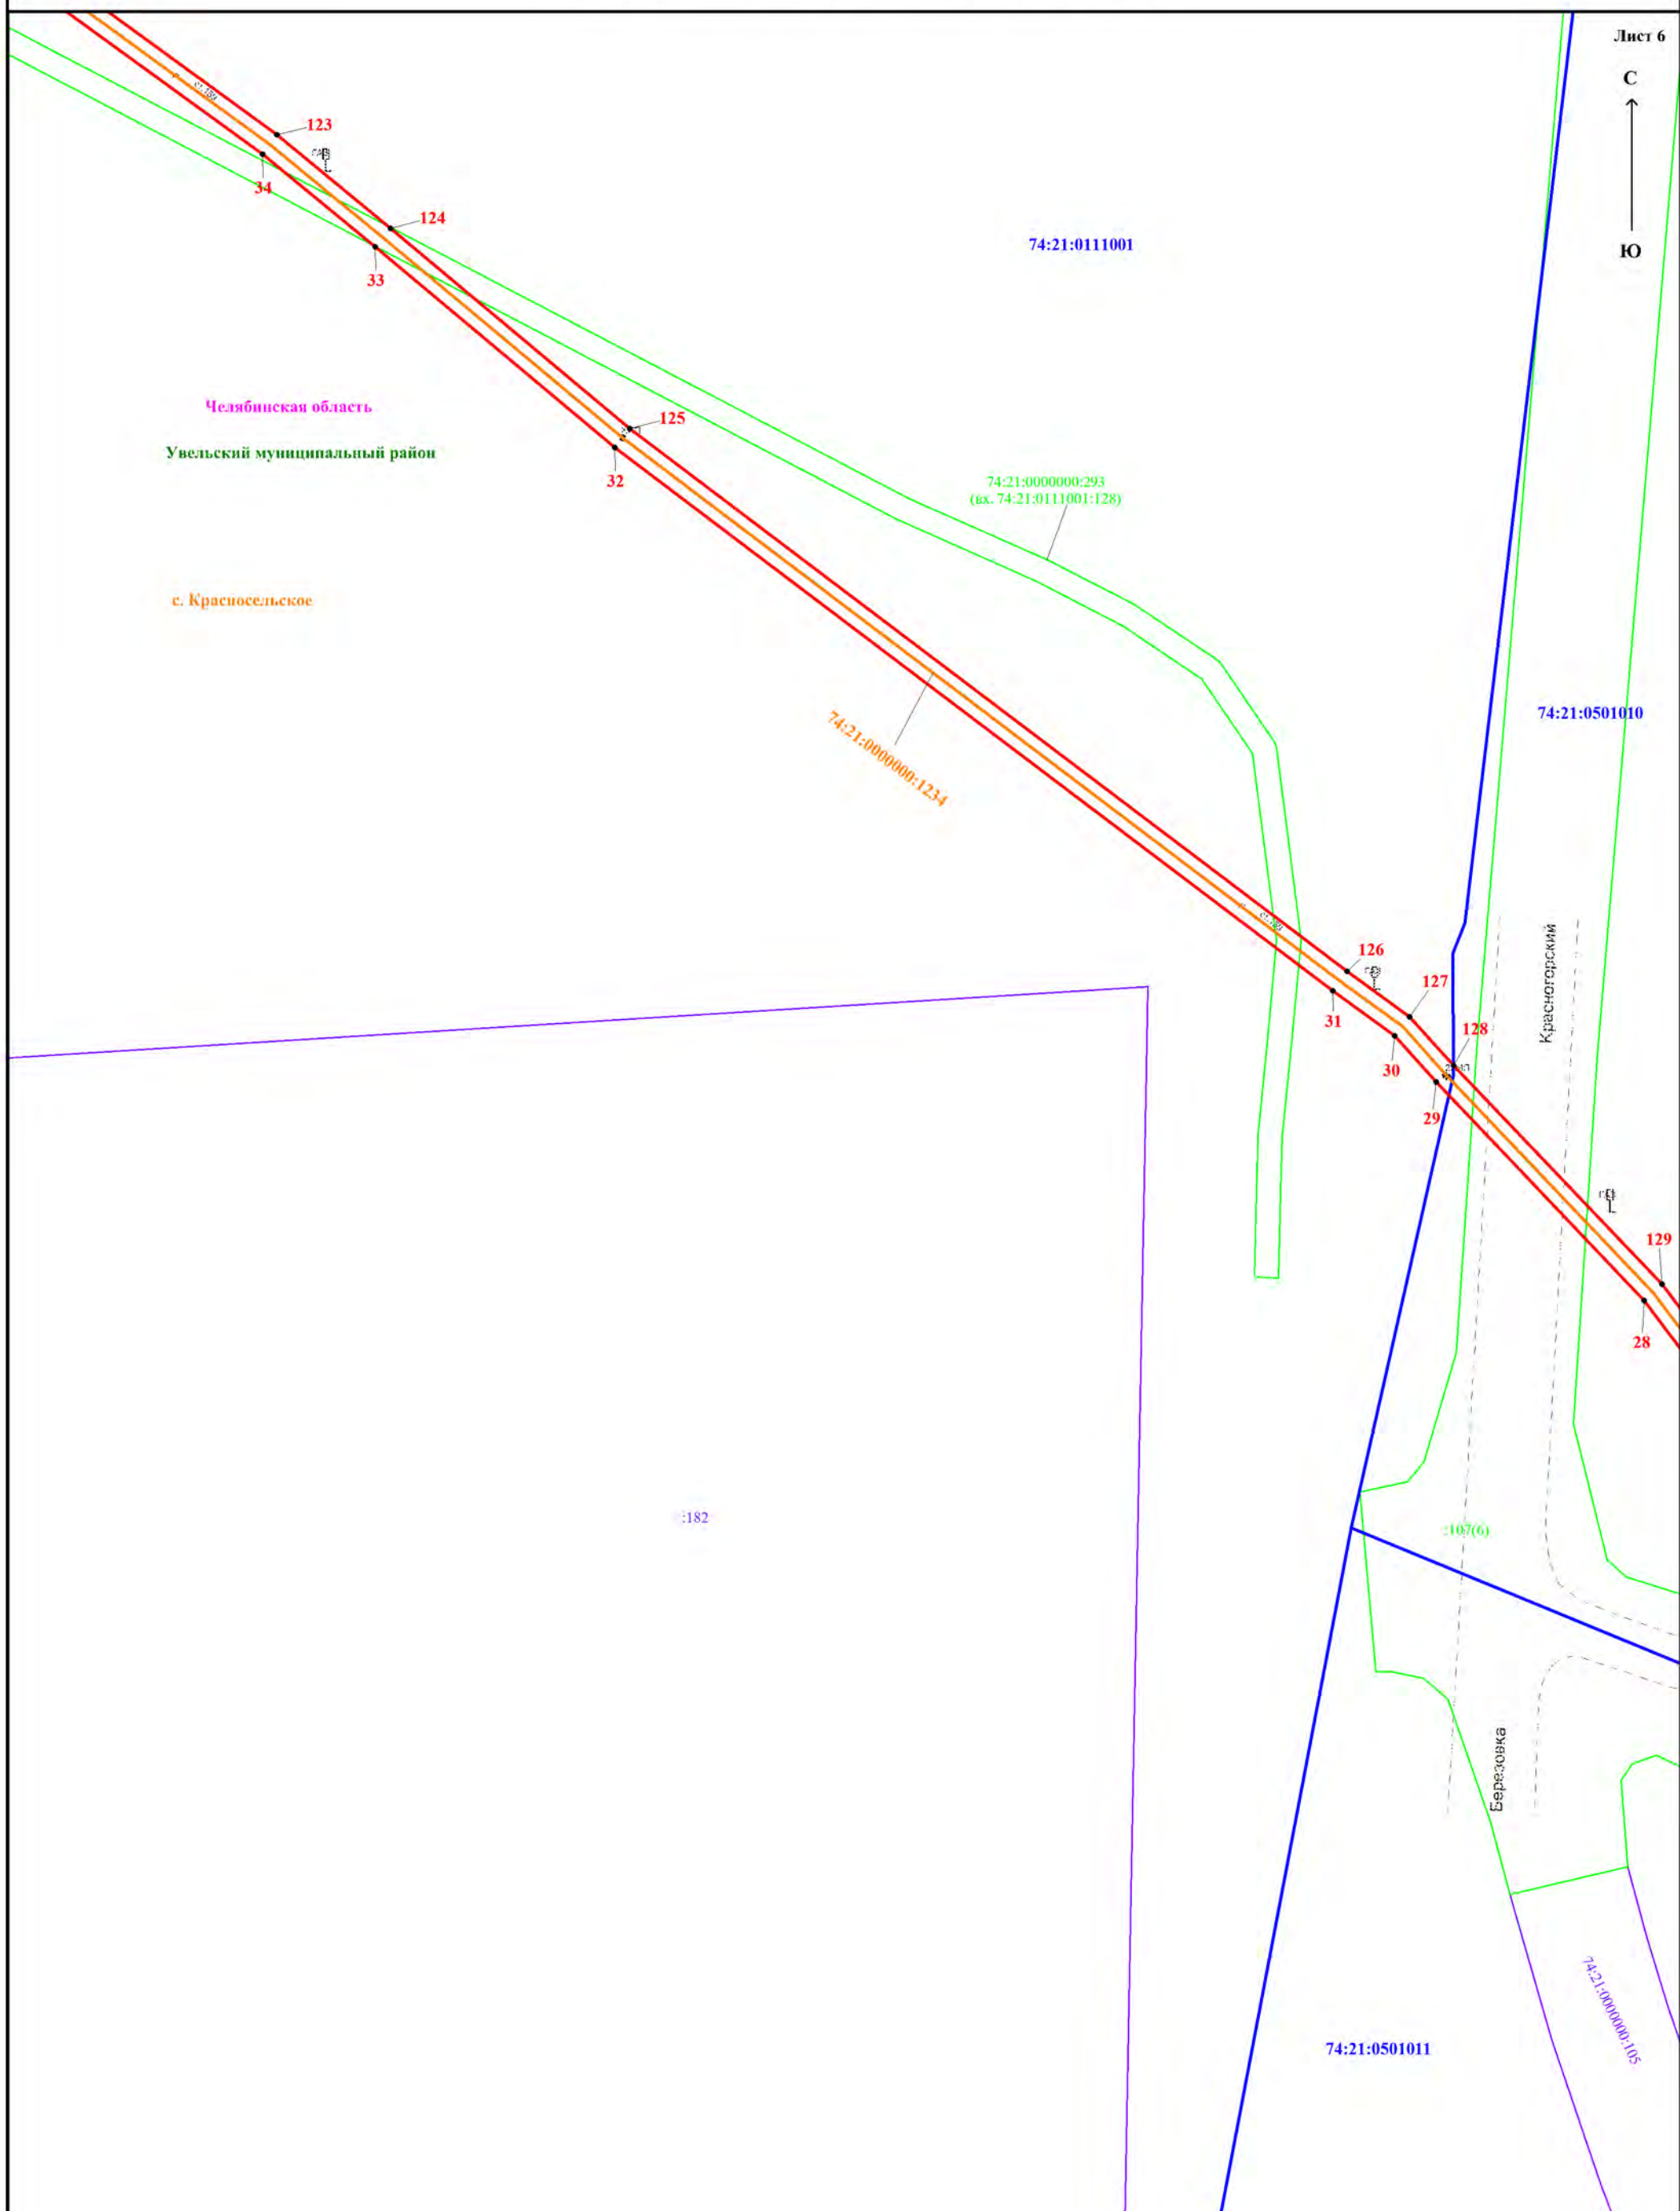


Масштаб 1:1000

Используемые условные знаки и обозначения представлены на обзорной схеме

Схема расположения границ публичного сервитута

Лист 7

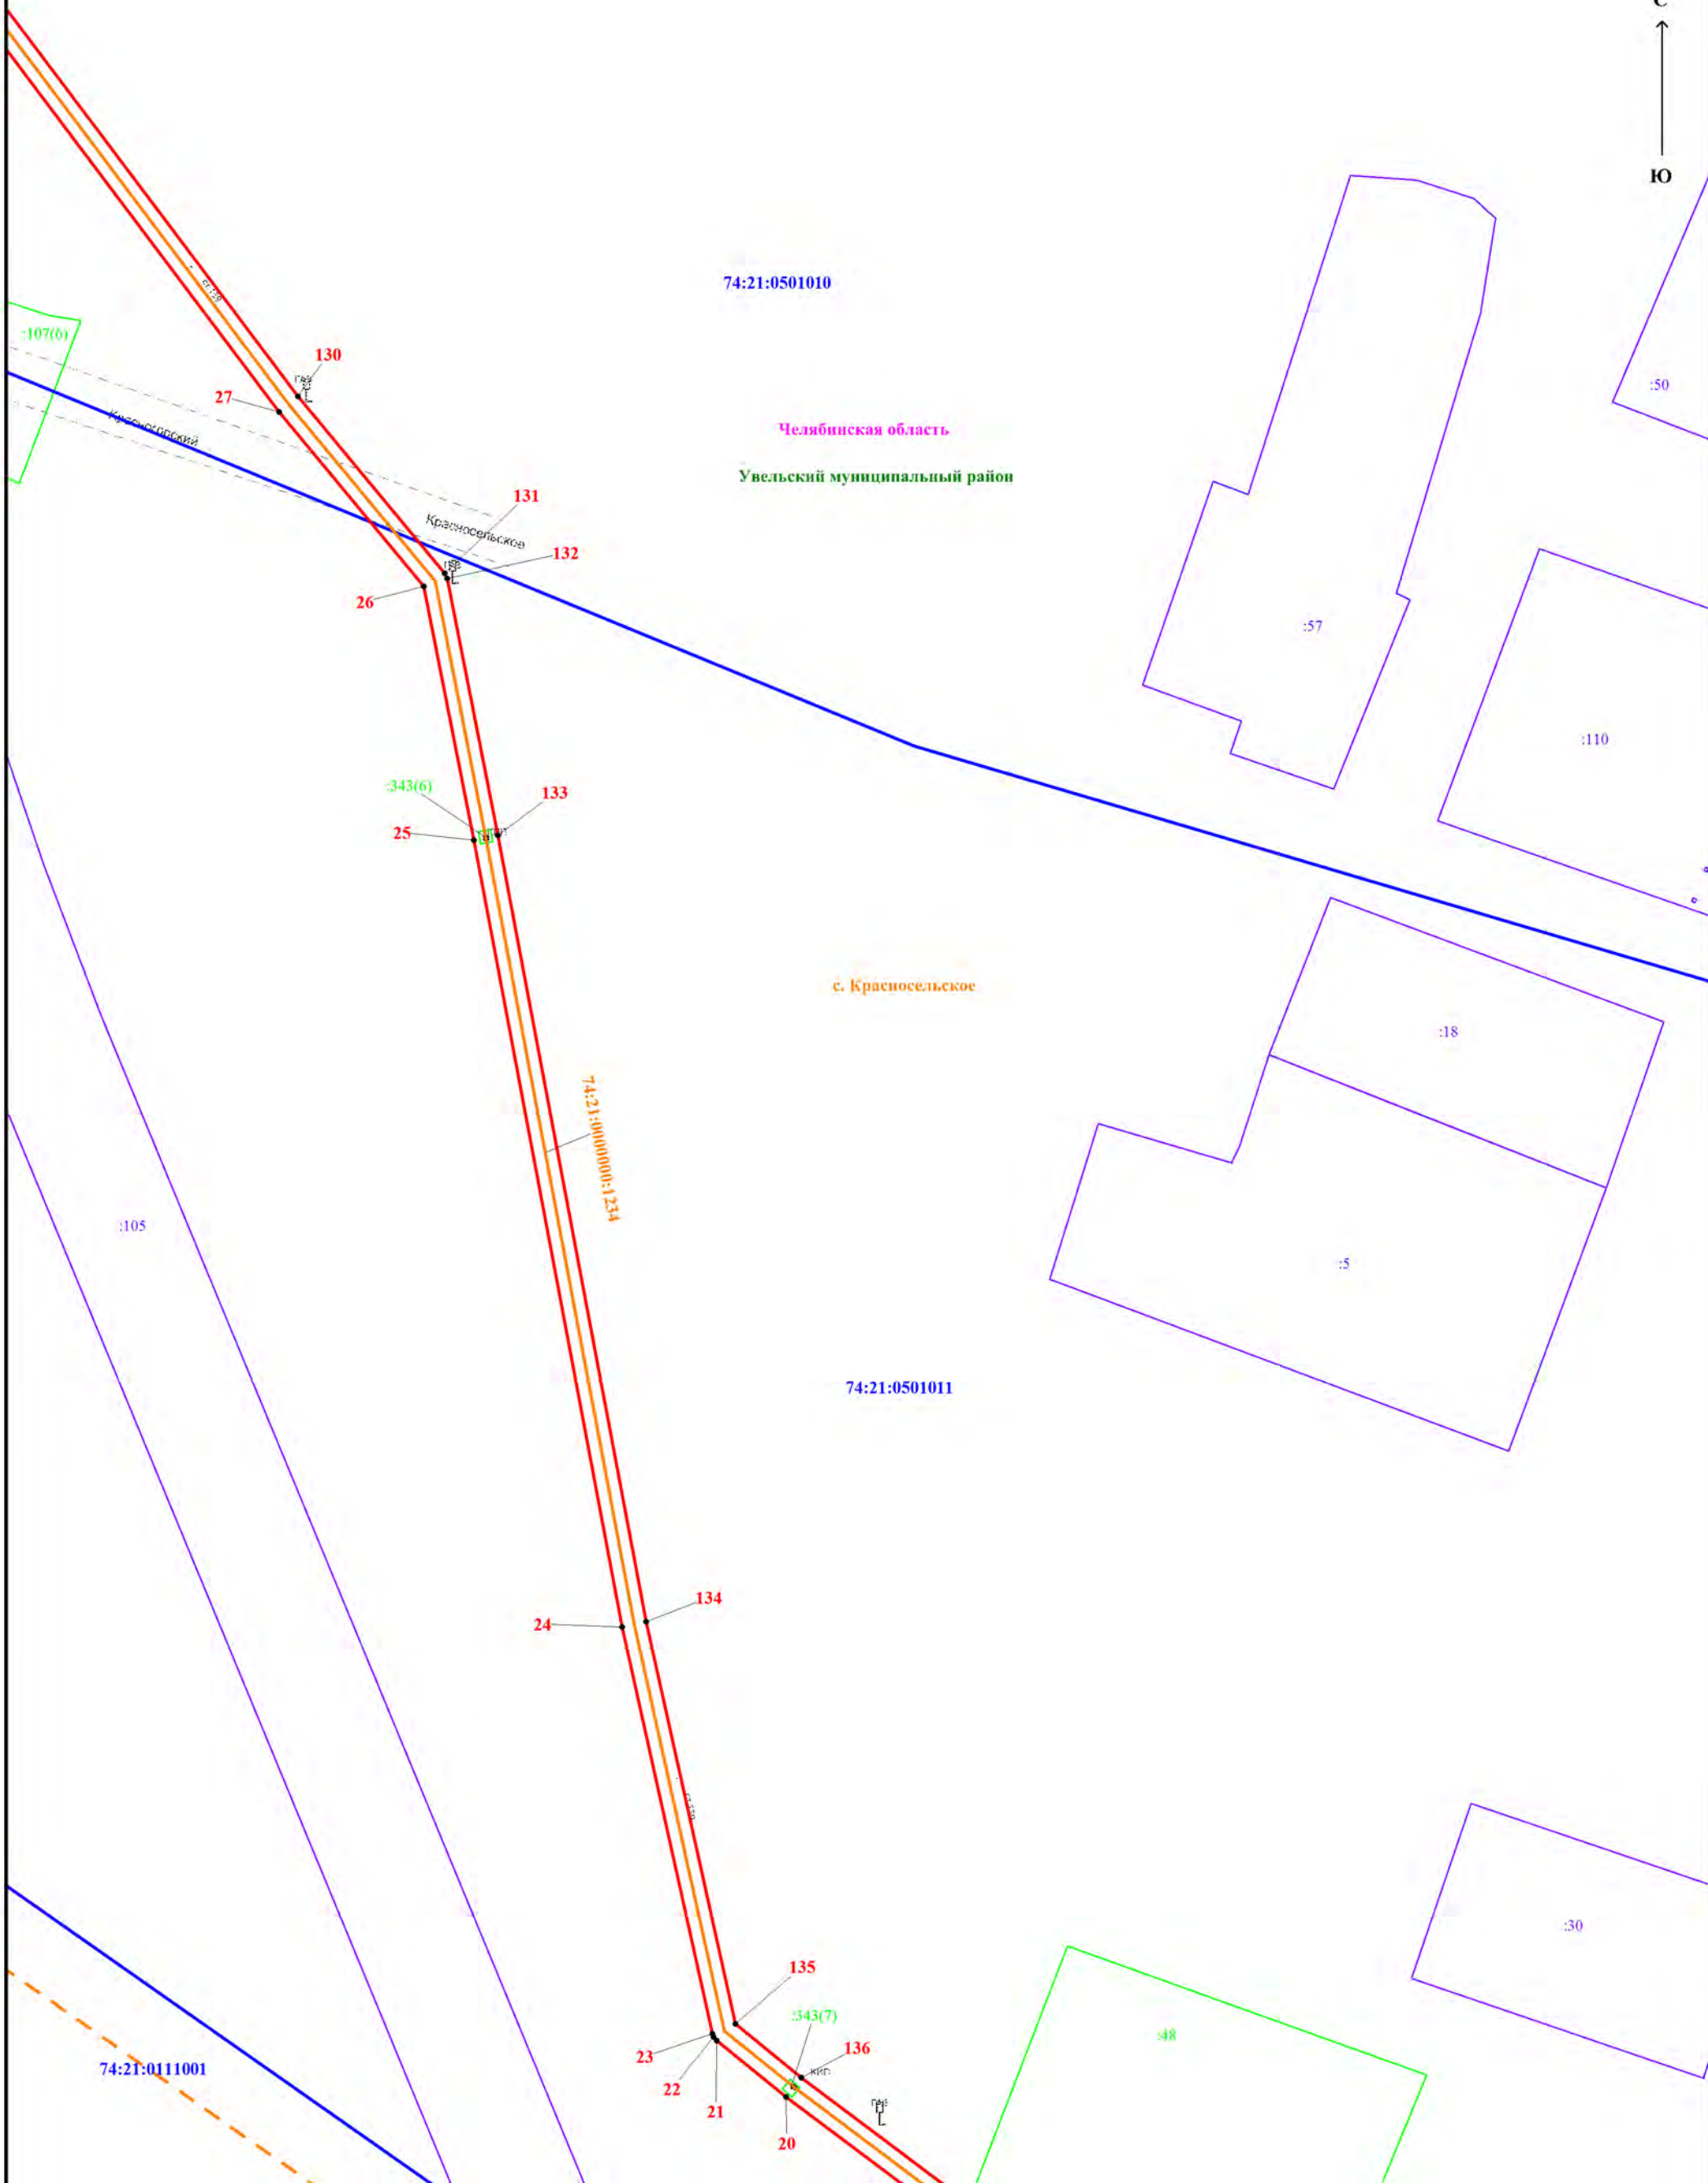


Масштаб 1:1000

Используемые условные знаки и обозначения представлены на обзорной схеме

Схема расположения границ публичного сервитута

Лист 8

С  
↑  
Ю

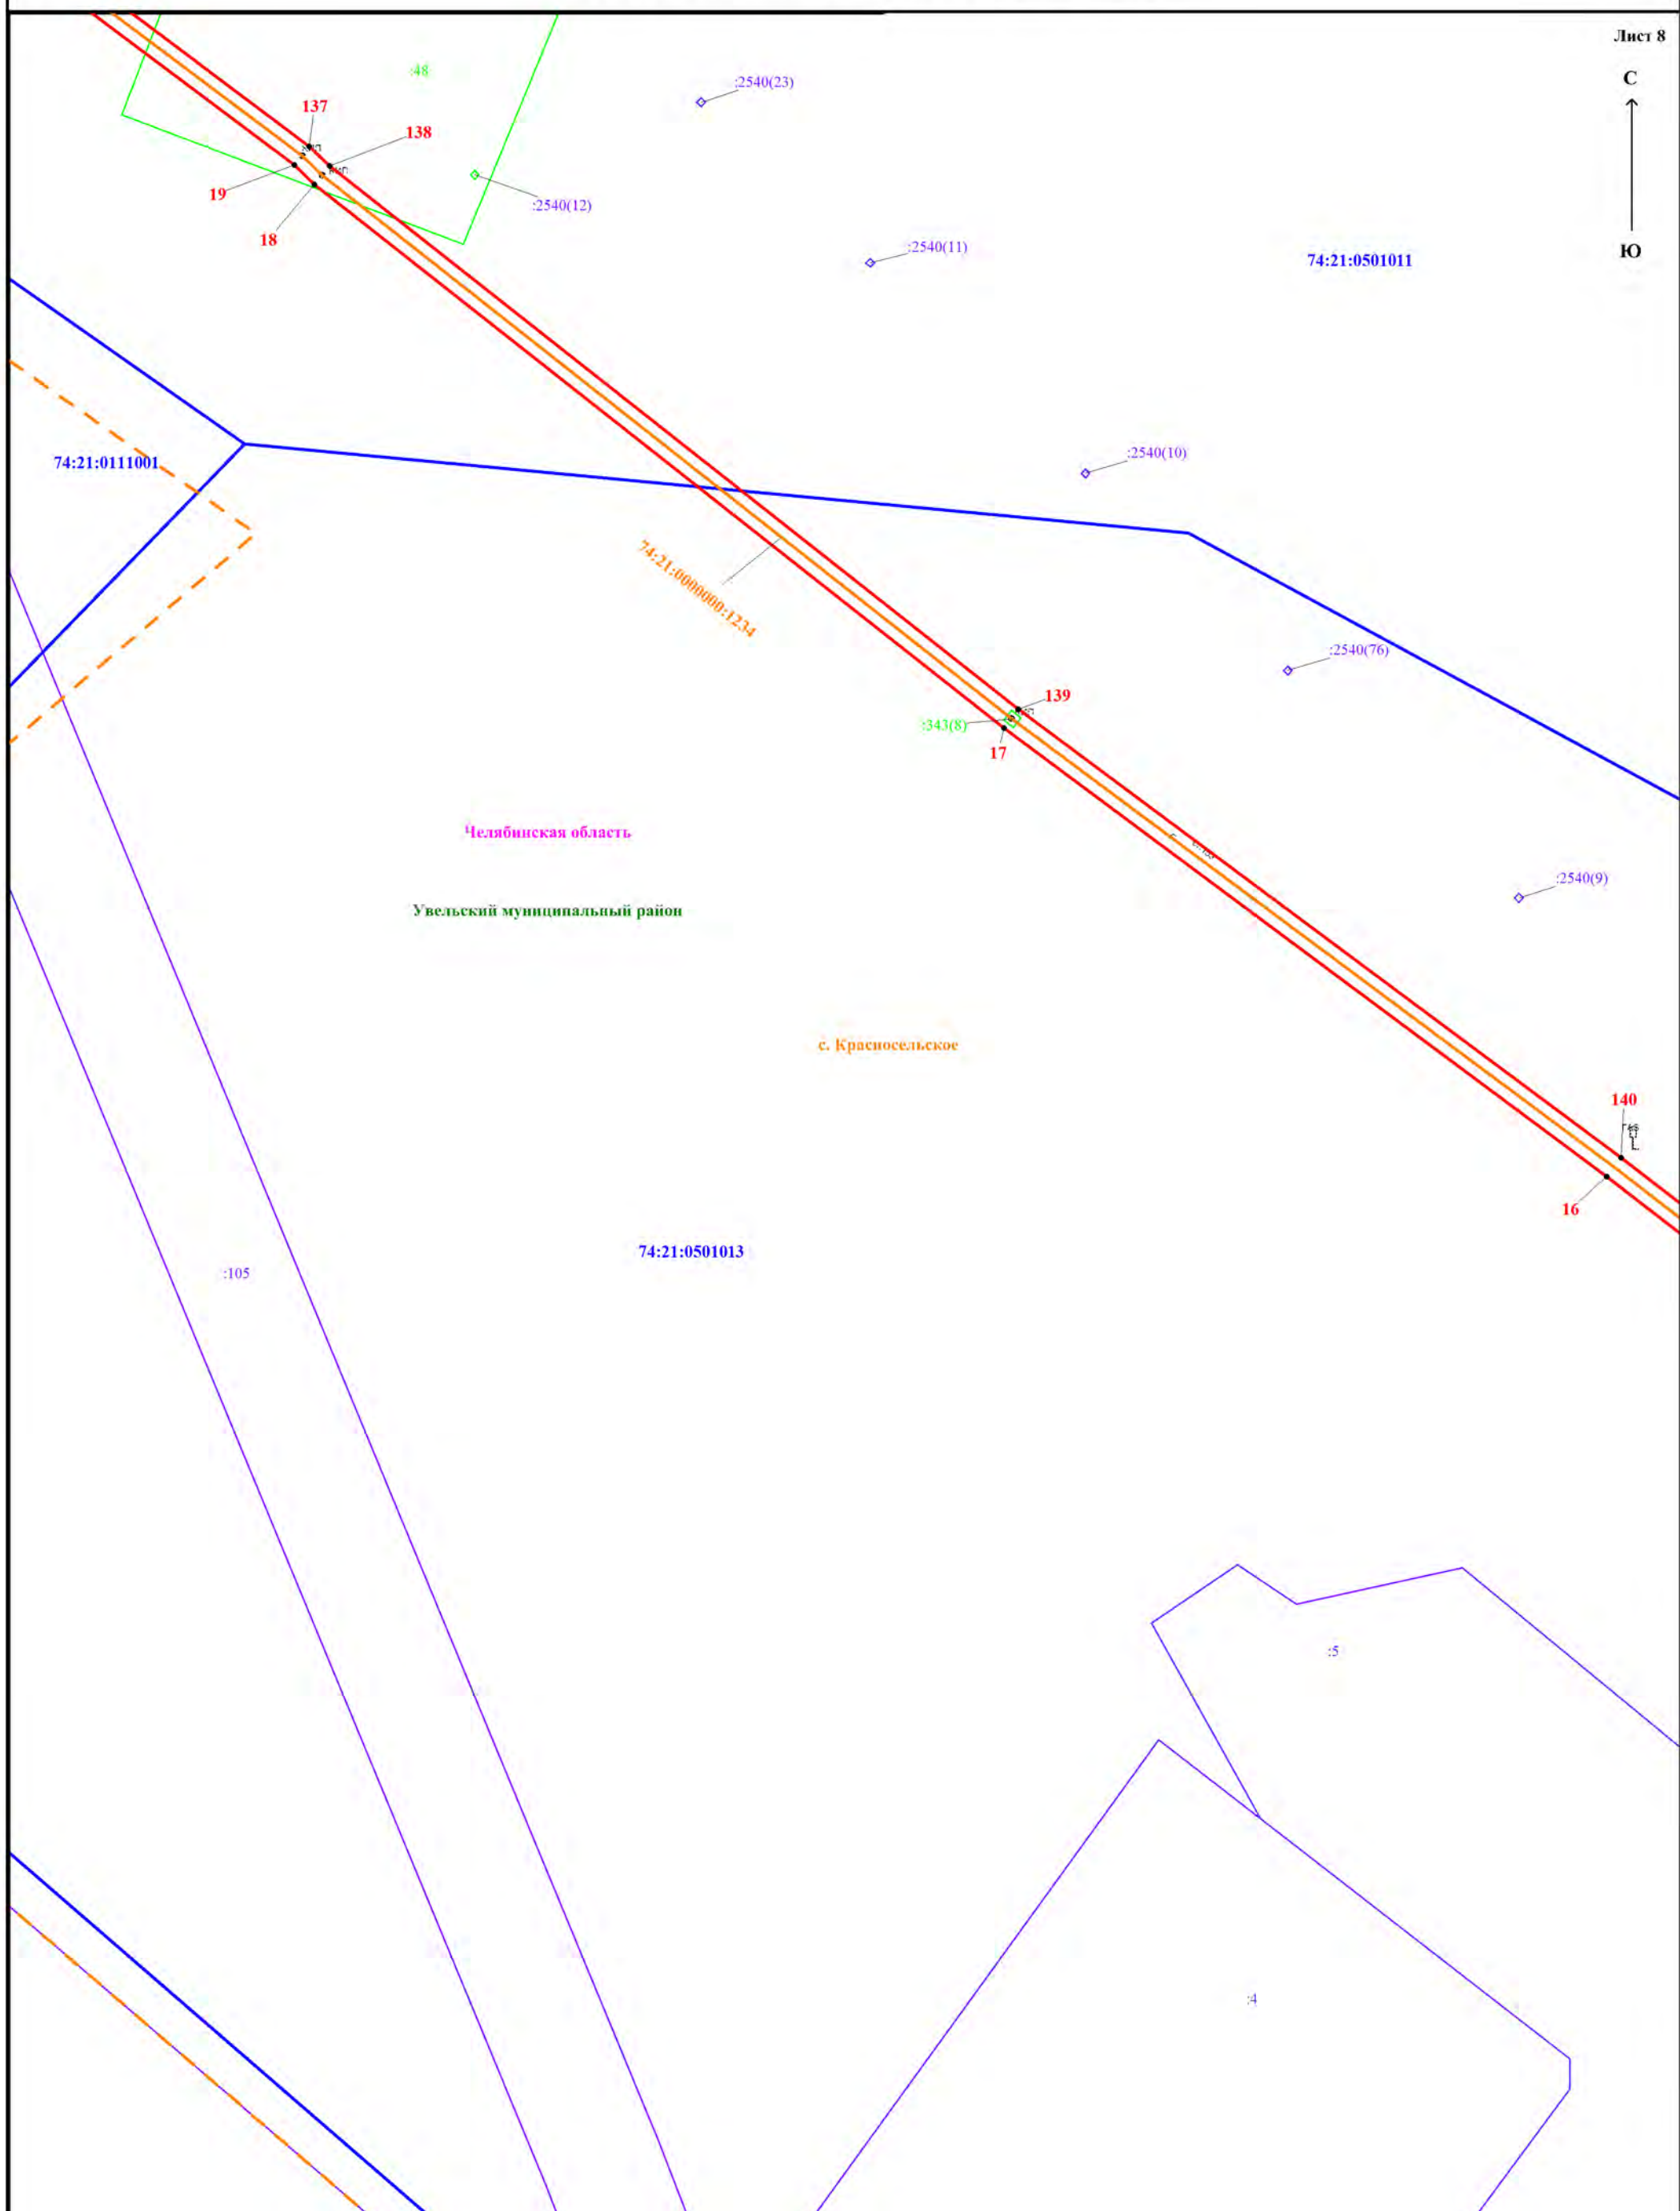


Масштаб 1:1000

Используемые условные знаки и обозначения представлены на обзорной схеме

Схема расположения границ публичного сервитута

Лист 9


С  
↑  
Ю

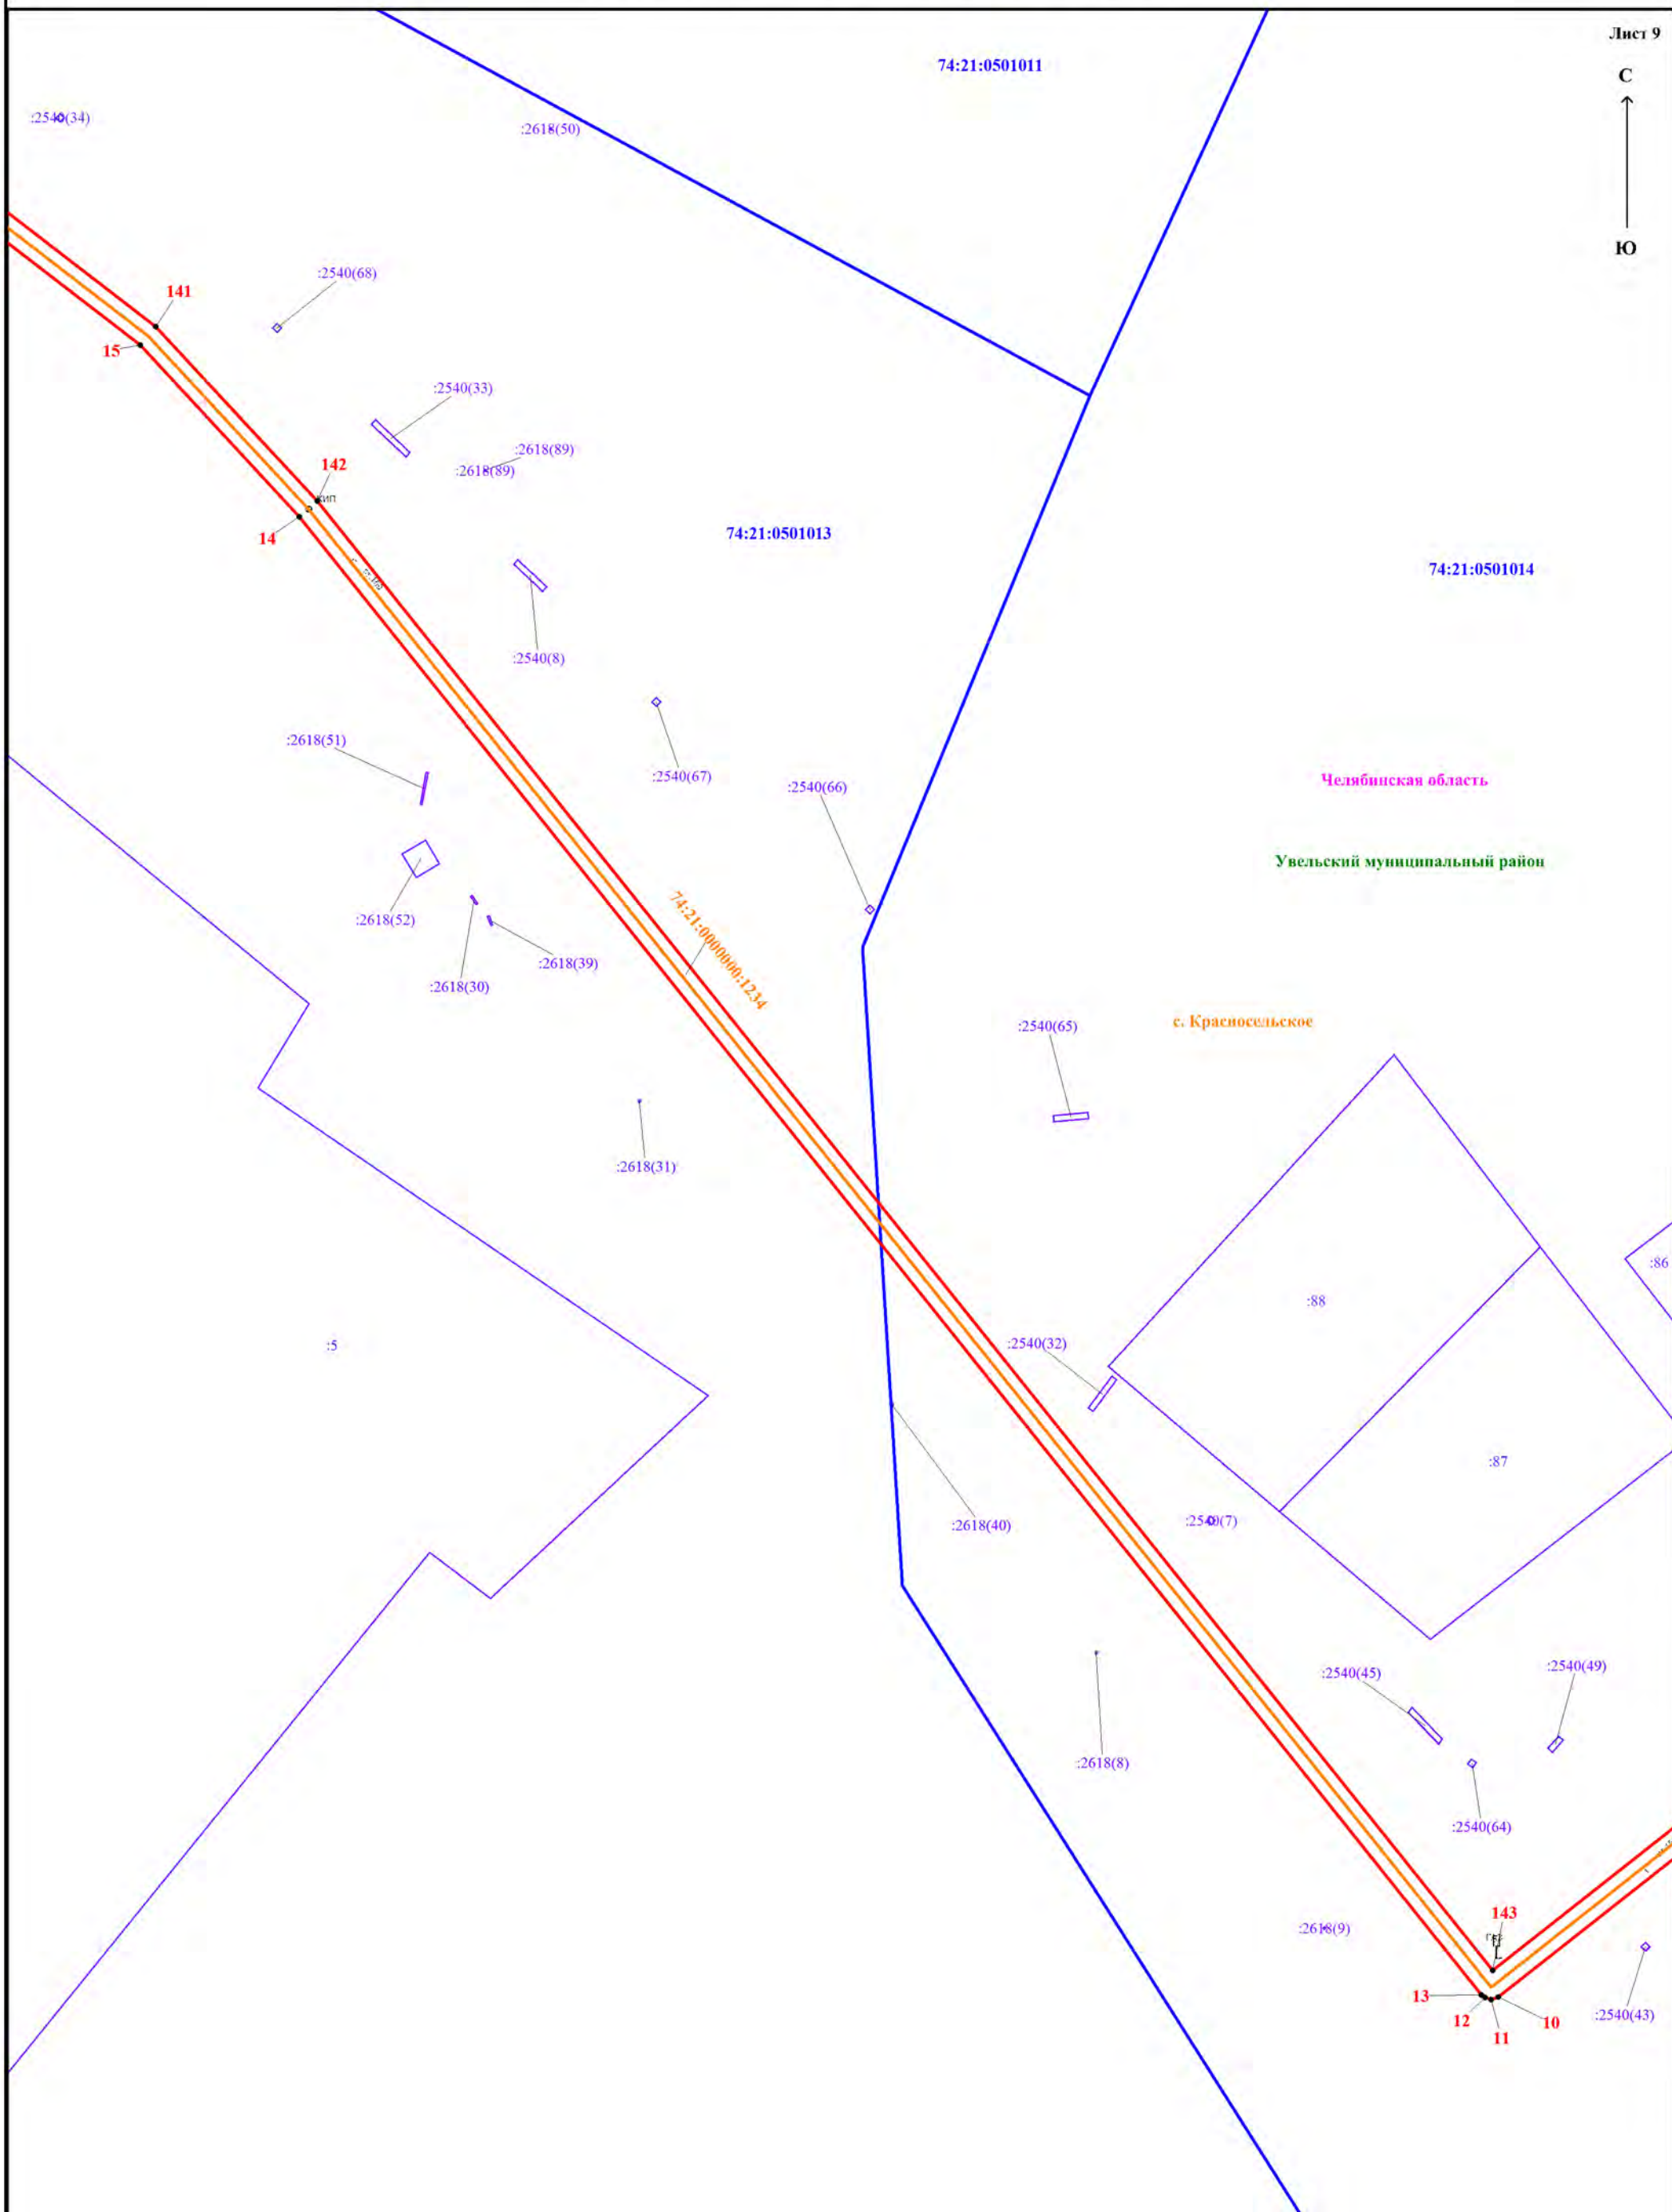

Масштаб 1:1000

Используемые условные знаки и обозначения представлены на обзорной схеме

Схема расположения границ публичного сервитута

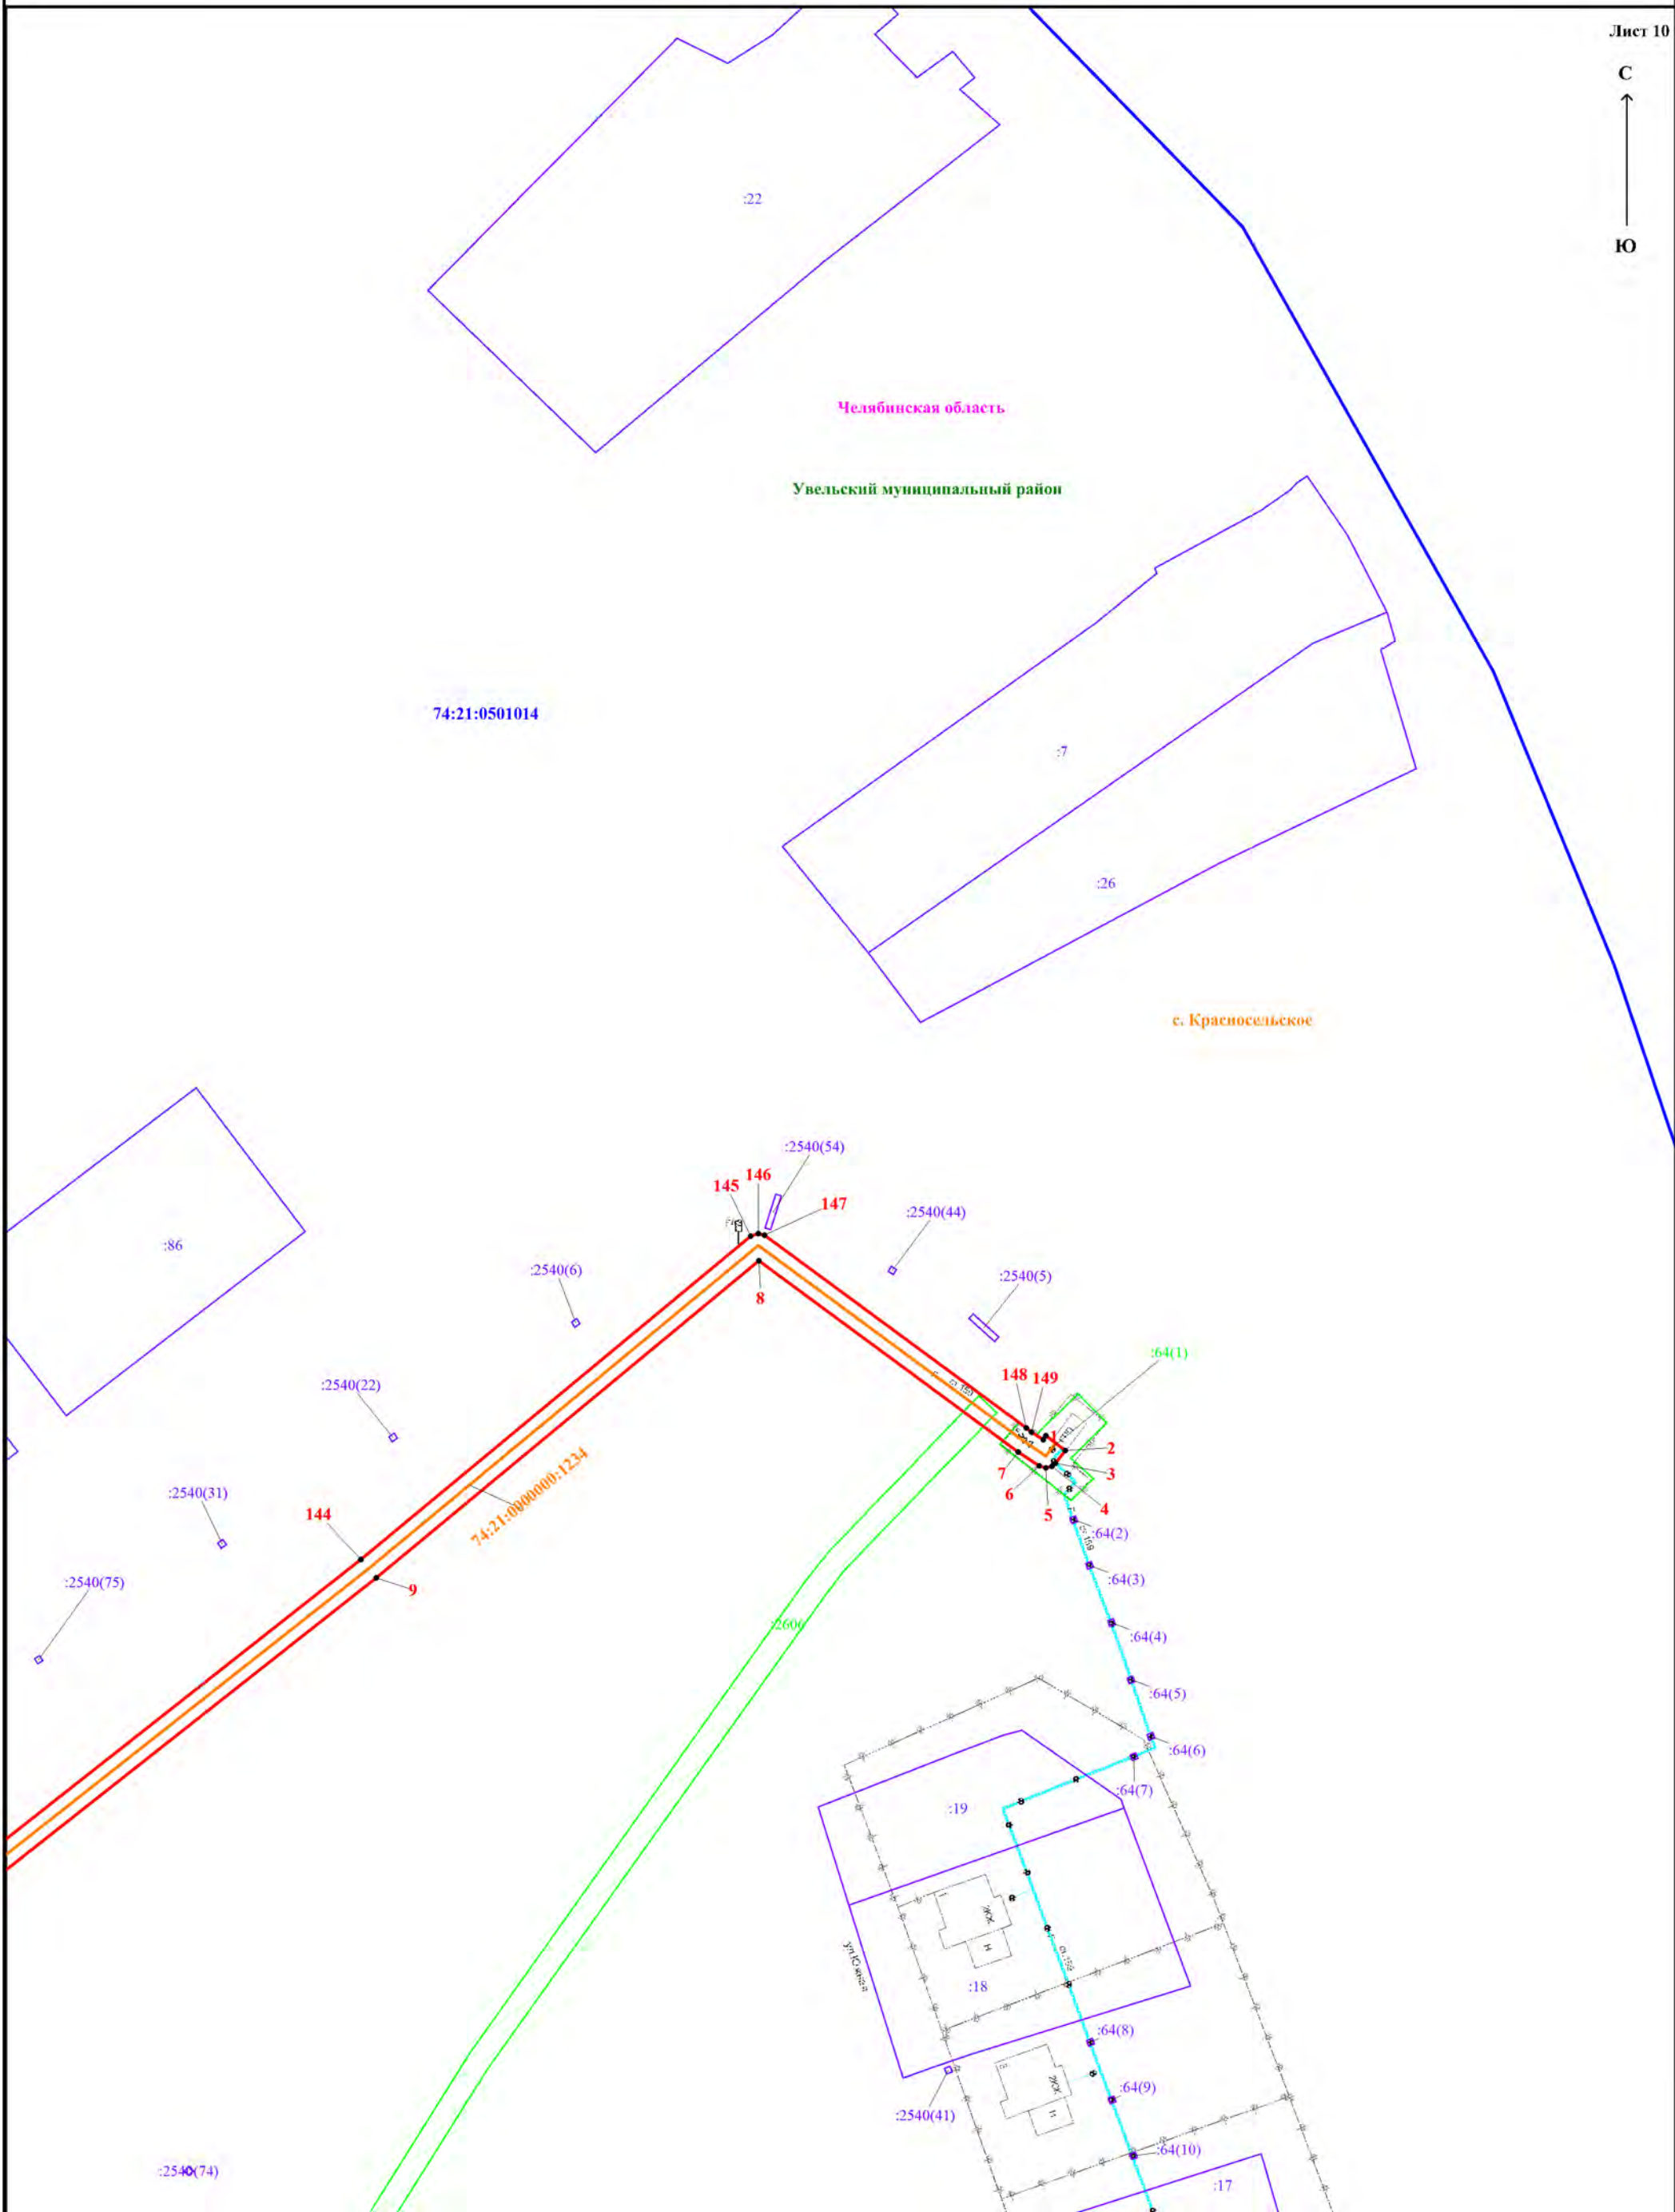

Масштаб 1:1000

Используемые условные знаки и обозначения представлены на обзорной схеме