


ОПИСАНИЕ МЕСТОПОЛОЖЕНИЯ ГРАНИЦ

публичного сервитута для использования земель и земельных участков в целях эксплуатации существующего линейного объекта «Газопровод наружный к жилым домам с. Красносельское»

(наименование объекта, местоположение границ которого описано (далее – объект))

Сведения об объекте				
N п/п	Характеристики объекта		Описание характеристик	
1	2		3	
1	Местоположение объекта		Челябинская область, Увельский муниципальный район, с. Красносельское	
2	Площадь объекта ± величина погрешности определения площади (P ± ΔP), м ²		59±3	
3	Иные характеристики объекта		Публичный сервитут для использования земель и земельных участков в целях эксплуатации существующего линейного объекта «Газопровод наружный к жилым домам с. Красносельское» в соответствии с пунктом 3 статьи 3.6 Федерального закона от 25.10.2001 № 137-ФЗ «О введении в действие Земельного кодекса Российской Федерации», сроком действия 49 лет, в интересах ООО «Газпром трансгаз Екатеринбург». Почтовый адрес ООО «Газпром трансгаз Екатеринбург»: 620075, г. Екатеринбург, ул. Клары Цеткин, стр.14. ИНН: 6608007434 ОГРН: 1026604947852 Адрес электронной почты ООО «Газпром трансгаз Екатеринбург»: ural@ekaterinburg-tr.gazprom.ru	
Сведения о местоположении границ объекта				
1. Система координат МСК - субъект 74				
2. Сведения о характерных точках границ объекта				
Обозначение характерных точек границ	Координаты, м		Метод определения координат характерной точки	Средняя квадратическая погрешность положения характерной точки (Mt), м
	X	Y		
1	2	3	4	5
1	541887.63	2312519.97	Аналитический метод	0.1
2	541890.78	2312522.39	Аналитический метод	0.1
3	541890.50	2312522.78	Аналитический метод	0.1
4	541884.63	2312529.00	Аналитический метод	0.1
5	541880.70	2312533.19	Аналитический метод	0.1
6	541877.50	2312530.74	Аналитический метод	0.1
7	541881.72	2312526.27	Аналитический метод	0.1
8	541887.44	2312520.22	Аналитический метод	0.1
1	541887.63	2312519.97	Аналитический метод	0.1

Схема расположения границ публичного сервитута

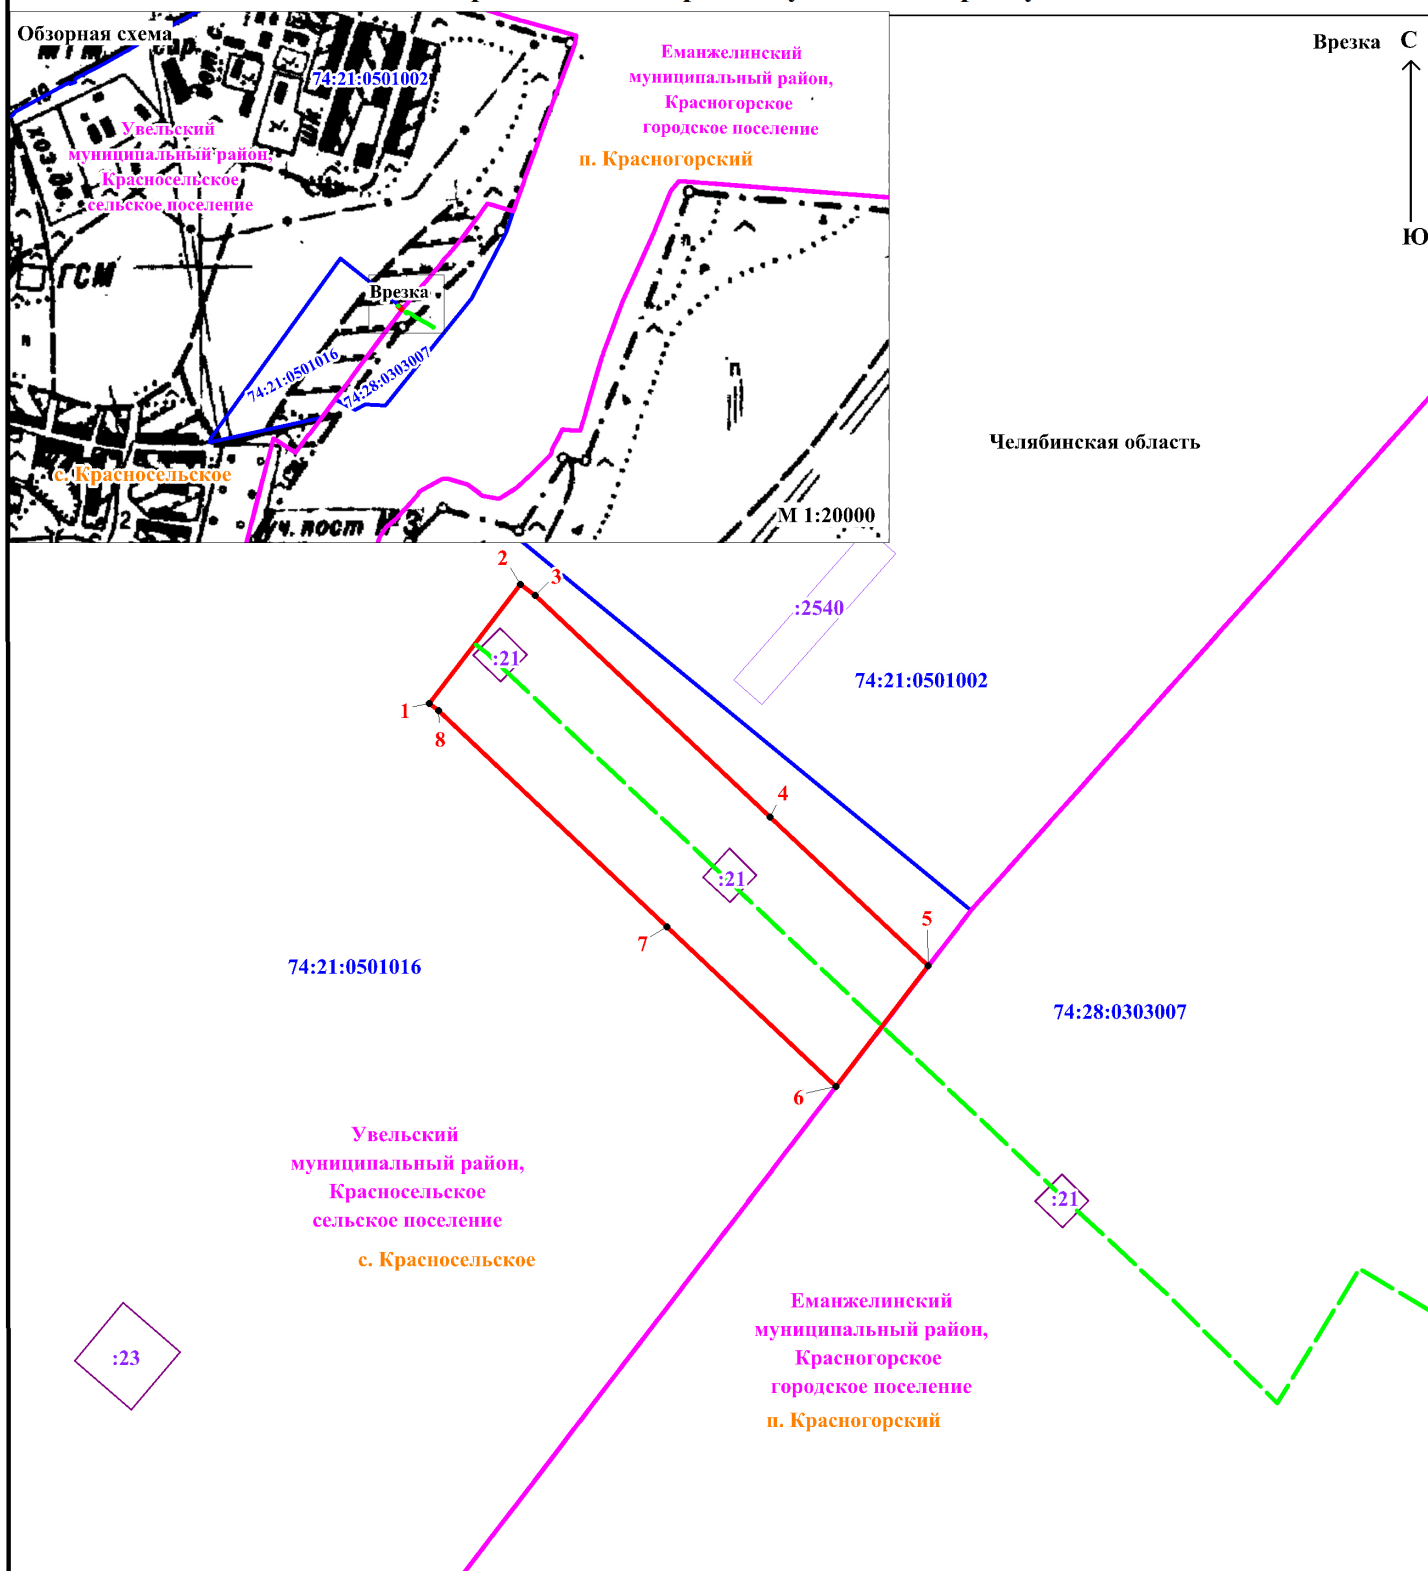

Используемые условные знаки и обозначения:

Масштаб 1:200

Челябинская область	- наименование субъекта РФ	<u>:68</u>	- номер и граница земельного участка по сведениям ЕГРН
Увельский муниципальный район, Красносельское сельское поселение	- наименование и граница муниципального образования	---	- инженерное сооружение, относительно которого устанавливается публичный сервитут (по сведениям ЕГРН кадастровый номер 74:21:0000000:1281)
с. Красносельское	- наименование населенного пункта	●	- характерная точка проектной границы публичного сервитута
	- проектная граница публичного сервитута	—	
74:21:0501016	- номер и граница кадастрового квартала по сведениям ЕГРН		