


### Схема расположения земельных участков

Адрес образуемого земельного участка :ЗУ1 Челябинская область, г. Кыштым, ул. Калинина, д. 1, примыкающий с восточной, южной и западной сторон к участку по ул. Калинина, 1

Категория земель земли населенных пунктов Вид разрешенного использования земельного участка под блокированную жилую застройку

Площадь исходного земельного участка с КН 74:32:0402007:18 407 кв.м.  
Площадь исходного земельного участка с КН 74:32:0402007:340 825 кв.м.  
Площадь образуемого земельного участка (после объединения) 1232 кв.м.

Масштаб 1 : 500

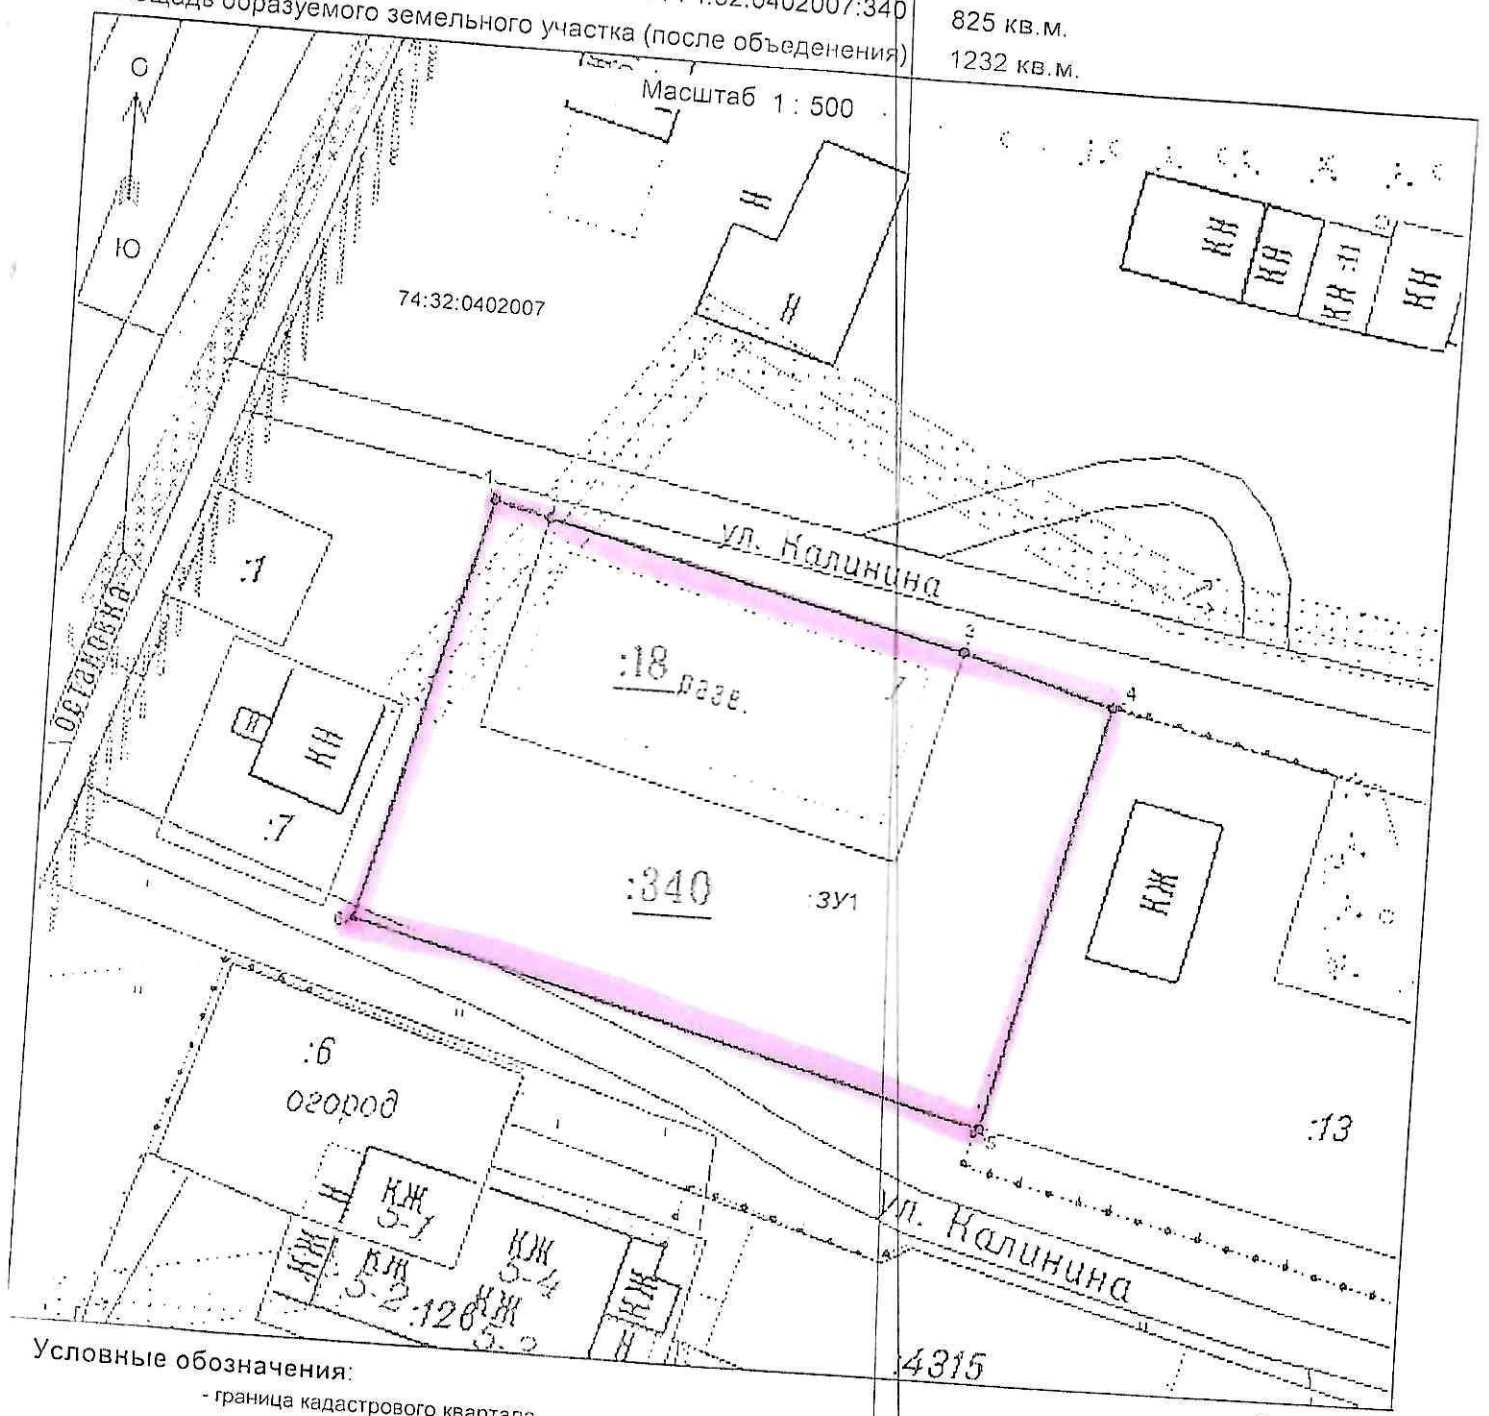

#### Условные обозначения:

- граница кадастрового квартала
- границы земельных участков, сведения о которых содержатся в ГКН
- границы образуемого земельного участка
- номер кадастрового квартала
- обозначение характерной точки границы исходного земельного участка, сведения о котором содержатся в ГКН
- :ЗУ1 - обозначение образуемого земельного участка, сведения о котором содержатся в ГКН, прекращающий существование
- :18 - кадастровый номер исходного земельного участка, сведения о котором содержатся в ГКН, прекращающий существование

Комитет по управлению имуществом администрации Кыштымского городского округа Челябинской области  
Э.А. Никитина

Служба архитектуры и градостроительства администрации Кыштымского городского округа Челябинской области

*Handwritten signature*