





МЕЖЕВОЙ ПЛАН

Схема расположения земельных участков

Масштаб 1 : 2000

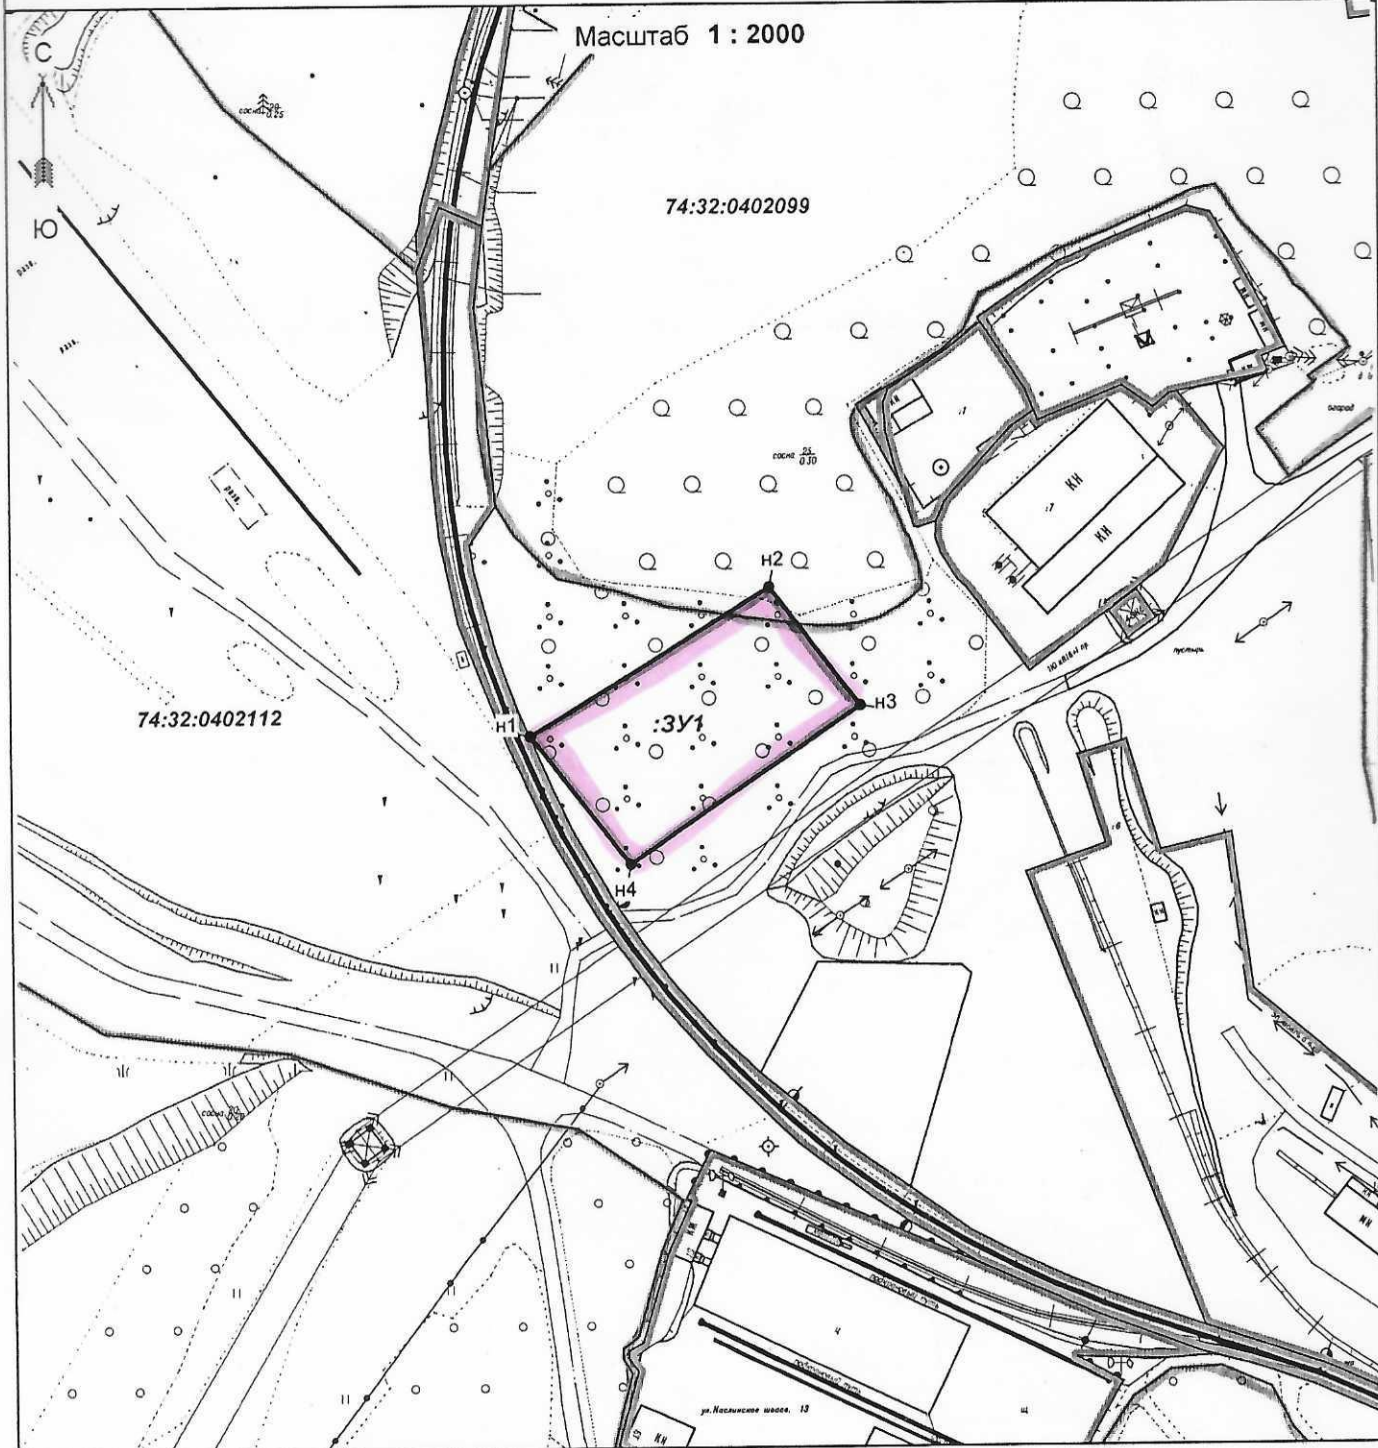

Условные обозначения:

-  - граница кадастрового квартала
-  - границы земельных участков, сведения о которых содержатся в ГКН
-  - граница образуемого земельного участка
- 74:32:0402112 - номер кадастрового квартала
- н1 - обозначение характерной точки границы образуемого земельного участка
- :ЗУ1 - обозначение образуемого земельного участка
- :7 - кадастровые номера земельных участков, сведения о которых содержатся в ГКН