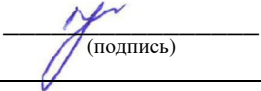


	Ходатайство об установлении публичного сервитута	
1	Министерство имущества Челябинской области (наименование органа, принимающего решение об установлении публичного сервитута)	
2	Сведения о лице, представившем ходатайство об установлении публичного сервитута (далее - заявитель):	
2.1	Полное наименование	Открытое акционерное общество «Межрегиональная распределительная сетевая компания Урала»
2.2	Сокращенное наименование	ОАО «МРСК Урала»
2.3	Организационно-правовая форма	Открытое акционерное общество
2.4	Почтовый адрес (индекс, субъект Российской Федерации, населенный пункт, улица, дом)	620026, Свердловская обл., г. Екатеринбург, ул. Мамина-Сибиряка, д.140
2.5	Адрес электронной почты	che@rosseti-ural.ru
2.6	ОГРН	1056604000970
2.7	ИНН	6671163413
3	Сведения о представителе заявителя:	
3.1	Фамилия	Уханов
	Имя	Юрий
	Отчество (при наличии)	Александрович
3.2	Адрес электронной почты	vzr35@yandex.ru
3.3	Телефон	8(8172) 33-20-40, 8(8172) 33-30-40
3.4	Наименование и реквизиты документа, подтверждающего полномочия представителя заявителя	Доверенность ЧЭ-421 от 14.01.2022 г.
4	Прошу установить публичный сервитут в отношении земель и (или) земельного(ых) участка(ов) в целях (указываются цели, предусмотренные статьей 39.37 Земельного кодекса Российской Федерации или статьей 3.6 Федерального закона от 25 октября 2001 г. N 137-ФЗ "О введении в действие Земельного кодекса Российской Федерации"): размещения объекта электросетевого хозяйства «Воздушная линия 110кВ АТЭЦ - Кыштым 1,2 цепь (Литер 21Л1)» в соответствии с п.1 статьи 39.37 Земельного кодекса Российской Федерации.	
5	Испрашиваемый срок публичного сервитута 49 лет	
6	Срок, в течение которого использование земельного участка (его части) и (или) расположенного на нем объекта недвижимости в соответствии с их разрешенным использованием будет в соответствии с подпунктом 4 пункта 1 статьи 39.41 Земельного кодекса Российской Федерации невозможно или существенно затруднено в связи с осуществлением деятельности, для обеспечения которой устанавливается публичный сервитут (при возникновении таких обстоятельств) не устанавливается; Срок, в течение которого использование земельного участка (его части) и (или) расположенного на нем объекта недвижимости в соответствии с их разрешенным использованием будет в соответствии с подпунктом 4 пункта 1 статьи 39.41 Земельного кодекса Российской Федерации невозможно или существенно затруднено в связи с осуществлением деятельности, для обеспечения которой устанавливается публичный	

	сервитут (при возникновении таких обстоятельств) не устанавливается; проведение работ при осуществлении деятельности, для обеспечения которой устанавливается публичный сервитут, не планируется, соответственно, график таких работ отсутствует.	
7	Обоснование необходимости установления публичного сервитута Выписка из ЕГРН №99/2022496852732 от 30.09.2022 г. (в соответствии с пп.(к) п.2 Приказа Росреестра от 19.04.2022 г. №П/0150)	
8	Сведения о правообладателе инженерного сооружения, которое переносится в связи с изъятием земельного участка для государственных или муниципальных нужд в случае, если заявитель не является собственником указанного инженерного сооружения (в данном случае указываются сведения в объеме, предусмотренном пунктом 2 настоящей Формы) (заполняется в случае, если ходатайство об установлении публичного сервитута подается с целью установления сервитута в целях реконструкции инженерного сооружения, которое переносится в связи с изъятием такого земельного участка для государственных или муниципальных нужд) —	
9	Кадастровые номера земельных участков (при их наличии), в отношении которых подано ходатайство об установлении публичного сервитута, адреса или иное описание местоположения таких земельных участков	<u>74:32:0000000:5146</u> (Челябинская область, г Кыштым, ВЛ 35кВ Кыштым - Бижеляк, литер: 16Л1); <u>74:32:0000000:5237</u> (Челябинская область, г Кыштым) <u>74:32:0000000:5276</u> (Челябинская область, г Кыштым, ВЛ 110 кВ Аргаяшская ТЭЦ до подстанции Кыштым 1,2 цепь (от опоры 36), литер: 21Л2); <u>74:32:0000000:5829</u> (Челябинская область, г. Кыштым, ВЛ 35кВ Кыштым - Бижеляк, литер 16 Л1); <u>74:41:0000000:130</u> (Челябинская область, г. Озерск) <u>74:32:0401075:6</u> (обл. Челябинская, г. Кыштым, ул. Огнеупорная, дом 2а); <u>74:32:0401110:1</u> (обл. Челябинская, г. Кыштым, ул. Коноплянка, дом 2); <u>74:32:0401110:35</u> (Челябинская область, г. Кыштым, ВЛ 110кВ Аргаяшская ТЭЦ до подстанции Кыштым 1,2 цепь (от опоры 36), литер: 21Л2); <u>74:32:0401110:6</u> (обл. Челябинская, г. Кыштым, ул. Коноплянка, дом 1) <u>74:00:0000000:191</u> (Челябинская обл, г Кыштым); <u>74:32:0000000:5</u> (Челябинская область, вне населенных пунктов от северной границы муниципального образования г.Кыштым до юго-восточной границы муниципального образования г.Кыштым и от восточной границы г.Кыштым до южной границы муниципального образования г.Кыштым); <u>74:32:0401075:419</u> (Челябинская область, город Кыштым, ул Огнеупорная, 2); <u>74:32:0000000:76</u> (Челябинская область, г Кыштым, ул ЧГРЭС, д 2)
10	Право, на котором инженерное сооружение принадлежит заявителю (если подано ходатайство об установлении публичного сервитута в целях реконструкции или эксплуатации инженерного сооружения) собственность	
11	Сведения о способах представления результатов рассмотрения ходатайства:	
	в виде электронного документа, который направляется уполномоченным органом заявителю посредством электронной почты	да (да/нет)

	в виде бумажного документа, который заявитель получает непосредственно при личном обращении или посредством почтового отправления	да (да/нет)
12	Документы, прилагаемые к ходатайству: 1. Электронный документ, содержащий сведения о границах публичного сервитута, включающий графическое описание местоположения границ публичного сервитута и перечень координат характерных точек этих границ в МСК-74 2. Доверенность ЧЭ-421 от 14.01.2022 г. (копия) 3. Выписка из ЕГРН №99/2022496852732 от 30.09.2022 г. 4. Техническая документация б/№ от 15.08.2002 г.	
13	Подтверждаю согласие на обработку персональных данных (сбор, систематизацию, накопление, хранение, уточнение (обновление, изменение), использование, распространение (в том числе передачу), обезличивание, блокирование, уничтожение персональных данных, а также иных действий, необходимых для обработки персональных данных в соответствии с законодательством Российской Федерации), в том числе в автоматизированном режиме	
14	Подтверждаю, что сведения, указанные в настоящем ходатайстве, на дату представления ходатайства достоверны; документы (копии документов) и содержащиеся в них сведения соответствуют требованиям, установленным статьей 39.41 Земельного кодекса Российской Федерации	
15	Подпись:	Дата:
	 (подпись)	29.09.2022 г.

ОПИСАНИЕ МЕСТОПОЛОЖЕНИЯ ГРАНИЦ

Публичный сервитут для размещения объекта электросетевого хозяйства "Воздушная линия 110кВ АТЭЦ - Кыштым 1,2 цепь (Литер 21Л1)"

(наименование объекта, местоположение границ которого описано (далее - объект))

Раздел 1

Сведения об объекте		
№ п/п	Характеристики объекта	Описание характеристик
1	2	3
1	Местоположение объекта	Челябинская область
2	Площадь объекта +/- величина погрешности определения площади (Р+/- Дельта Р)	428040 кв.м ± 134 кв.м
3	Иные характеристики объекта	Публичный сервитут для размещения объекта электросетевого хозяйства "Воздушная линия 110кВ АТЭЦ - Кыштым 1,2 цепь (Литер 21Л1)" на срок 49 лет. Открытое акционерное общество «Межрегиональная распределительная сетевая компания Урала», ИНН 6671163413, ОГРН 1056604000970, почтовый адрес: 620026, г. Екатеринбург, ул. Мамина - Сибиряка, д. 140 (филиал ОАО «МРСК Урала» - «Челябэнерго», адрес: 454091, Челябинская область, г. Челябинск, пл. Революции,5), электронная почта: delo@rosseti-ural.ru

Раздел 2


Сведения о местоположении границ объекта					
1. Система координат <u>МСК-74, зона 2</u>					
2. Сведения о характерных точках границ объекта					
Обозначение характерных точек границ	Координаты, м		Метод определения координат характерной точки	Средняя квадратическая погрешность положения характерной точки (M _t), м	Описание обозначения точки на местности (при наличии)
	X	Y			
1	2	3	4	5	6
1	660538.46	2276742.59	Метод спутниковых геодезических измерений (определений)	0.10	—
2	660542.81	2276701.46	Метод спутниковых геодезических измерений (определений)	0.10	—
3	660654.75	2276461.77	Метод спутниковых геодезических измерений (определений)	0.10	—
4	660777.08	2276199.85	Метод спутниковых геодезических измерений (определений)	0.10	—
5	660902.23	2275931.88	Метод спутниковых геодезических измерений (определений)	0.10	—
6	660999.04	2275724.60	Метод спутниковых геодезических измерений (определений)	0.10	—
7	661104.89	2275497.94	Метод спутниковых геодезических измерений (определений)	0.10	—
8	661180.87	2275335.26	Метод спутниковых геодезических измерений (определений)	0.10	—
9	661295.48	2275089.87	Метод спутниковых геодезических измерений (определений)	0.10	—
10	661367.32	2274936.03	Метод спутниковых геодезических измерений (определений)	0.10	—
11	661515.58	2274831.71	Метод спутниковых геодезических измерений (определений)	0.10	—
12	661753.27	2274664.45	Метод спутниковых геодезических измерений (определений)	0.10	—
13	661972.95	2274509.86	Метод спутниковых геодезических измерений (определений)	0.10	—
14	662166.78	2274373.47	Метод спутниковых геодезических измерений (определений)	0.10	—
15	662402.49	2274207.60	Метод спутниковых геодезических измерений (определений)	0.10	—
16	662617.10	2274056.59	Метод спутниковых геодезических измерений (определений)	0.10	—
17	662811.84	2273919.22	Метод спутниковых геодезических измерений (определений)	0.10	—
18	663028.48	2273766.40	Метод спутниковых геодезических измерений (определений)	0.10	—
19	663240.75	2273616.67	Метод спутниковых геодезических измерений (определений)	0.10	—
20	663461.23	2273461.15	Метод спутниковых геодезических измерений (определений)	0.10	—
21	663636.28	2273337.67	Метод спутниковых геодезических измерений (определений)	0.10	—
22	663867.41	2273174.54	Метод спутниковых геодезических измерений (определений)	0.10	—
23	664107.29	2273005.25	Метод спутниковых геодезических измерений (определений)	0.10	—
24	664325.88	2272850.99	Метод спутниковых геодезических измерений (определений)	0.10	—
25	664580.07	2272671.59	Метод спутниковых геодезических измерений (определений)	0.10	—
26	664769.10	2272538.19	Метод спутниковых геодезических измерений (определений)	0.10	—
27	664998.24	2272376.47	Метод спутниковых геодезических измерений (определений)	0.10	—
28	665204.76	2272284.43	Метод спутниковых геодезических измерений (определений)	0.10	—
29	665408.88	2272193.45	Метод спутниковых геодезических измерений (определений)	0.10	—
30	665538.84	2272135.53	Метод спутниковых геодезических измерений (определений)	0.10	—
31	665785.09	2272025.78	Метод спутниковых геодезических измерений (определений)	0.10	—
32	666051.50	2271907.04	Метод спутниковых геодезических измерений (определений)	0.10	—
33	666255.77	2271816.00	Метод спутниковых геодезических измерений (определений)	0.10	—
34	666475.50	2271768.60	Метод спутниковых геодезических измерений (определений)	0.10	—
35	666730.21	2271713.65	Метод спутниковых геодезических измерений (определений)	0.10	—
36	666925.08	2271671.61	Метод спутниковых геодезических измерений (определений)	0.10	—
37	667144.25	2271624.33	Метод спутниковых геодезических измерений (определений)	0.10	—
38	667270.32	2271647.59	Метод спутниковых геодезических измерений (определений)	0.10	—
39	667395.64	2271582.88	Метод спутниковых геодезических измерений (определений)	0.10	—
40	667633.28	2271460.16	Метод спутниковых геодезических измерений (определений)	0.10	—
41	667827.76	2271360.83	Метод спутниковых геодезических измерений (определений)	0.10	—
42	668077.74	2271233.17	Метод спутниковых геодезических измерений (определений)	0.10	—
43	668337.00	2271100.76	Метод спутниковых геодезических измерений (определений)	0.10	—
44	668536.60	2270998.91	Метод спутниковых геодезических измерений (определений)	0.10	—
45	668642.83	2270944.71	Метод спутниковых геодезических измерений (определений)	0.10	—
46	668807.65	2270742.34	Метод спутниковых геодезических измерений (определений)	0.10	—
47	668839.54	2270690.59	Метод спутниковых геодезических измерений (определений)	0.10	—
48	668873.59	2270711.58	Метод спутниковых геодезических измерений (определений)	0.10	—

49	668840.32	2270765.56	Метод спутниковых геодезических измерений (определений)	0.10	—
50	668668.53	2270976.51	Метод спутниковых геодезических измерений (определений)	0.10	—
51	668554.78	2271034.54	Метод спутниковых геодезических измерений (определений)	0.10	—
52	668355.20	2271136.38	Метод спутниковых геодезических измерений (определений)	0.10	—
53	668095.93	2271268.79	Метод спутниковых геодезических измерений (определений)	0.10	—
54	667845.95	2271396.46	Метод спутниковых геодезических измерений (определений)	0.10	—
55	667651.55	2271495.74	Метод спутниковых геодезических измерений (определений)	0.10	—
56	667413.99	2271618.42	Метод спутниковых геодезических измерений (определений)	0.10	—
57	667276.52	2271689.41	Метод спутниковых геодезических измерений (определений)	0.10	—
58	667144.86	2271665.11	Метод спутниковых геодезических измерений (определений)	0.10	—
59	666933.51	2271710.71	Метод спутниковых геодезических измерений (определений)	0.10	—
60	666738.64	2271752.75	Метод спутниковых геодезических измерений (определений)	0.10	—
61	666483.93	2271807.70	Метод спутниковых геодезических измерений (определений)	0.10	—
62	666268.26	2271854.23	Метод спутниковых геодезических измерений (определений)	0.10	—
63	666067.78	2271943.58	Метод спутниковых геодезических измерений (определений)	0.10	—
64	665801.37	2272062.32	Метод спутниковых геодезических измерений (определений)	0.10	—
65	665555.12	2272172.07	Метод спутниковых геодезических измерений (определений)	0.10	—
66	665425.17	2272229.99	Метод спутниковых геодезических измерений (определений)	0.10	—
67	665221.04	2272320.96	Метод спутниковых геодезических измерений (определений)	0.10	—
68	665018.11	2272411.41	Метод спутниковых геодезических измерений (определений)	0.10	—
69	664792.16	2272570.87	Метод спутниковых геодезических измерений (определений)	0.10	—
70	664603.13	2272704.28	Метод спутниковых геодезических измерений (определений)	0.10	—
71	664348.94	2272883.67	Метод спутниковых геодезических измерений (определений)	0.10	—
72	664130.36	2273037.93	Метод спутниковых геодезических измерений (определений)	0.10	—
73	663890.48	2273207.22	Метод спутниковых геодезических измерений (определений)	0.10	—
74	663659.33	2273370.35	Метод спутниковых геодезических измерений (определений)	0.10	—
75	663484.28	2273493.83	Метод спутниковых геодезических измерений (определений)	0.10	—
76	663263.81	2273649.36	Метод спутниковых геодезических измерений (определений)	0.10	—
77	663051.54	2273799.09	Метод спутниковых геодезических измерений (определений)	0.10	—
78	662834.89	2273951.91	Метод спутниковых геодезических измерений (определений)	0.10	—
79	662640.14	2274089.29	Метод спутниковых геодезических измерений (определений)	0.10	—
80	662425.51	2274240.32	Метод спутниковых геодезических измерений (определений)	0.10	—
81	662189.80	2274406.19	Метод спутниковых геодезических измерений (определений)	0.10	—
82	661995.97	2274542.58	Метод спутниковых геодезических измерений (определений)	0.10	—
83	661776.29	2274697.17	Метод спутниковых геодезических измерений (определений)	0.10	—
84	661538.60	2274864.42	Метод спутниковых геодезических измерений (определений)	0.10	—
85	661399.06	2274962.62	Метод спутниковых геодезических измерений (определений)	0.10	—
86	661331.72	2275106.80	Метод спутниковых геодезических измерений (определений)	0.10	—
87	661217.11	2275352.19	Метод спутниковых геодезических измерений (определений)	0.10	—
88	661141.14	2275514.87	Метод спутниковых геодезических измерений (определений)	0.10	—
89	661035.28	2275741.52	Метод спутниковых геодезических измерений (определений)	0.10	—
90	660938.47	2275948.81	Метод спутниковых геодезических измерений (определений)	0.10	—
91	660813.32	2276216.77	Метод спутниковых геодезических измерений (определений)	0.10	—
92	660690.99	2276478.70	Метод спутниковых геодезических измерений (определений)	0.10	—
93	660581.88	2276712.33	Метод спутниковых геодезических измерений (определений)	0.10	—
94	660578.32	2276746.08	Метод спутниковых геодезических измерений (определений)	0.10	—
1	660538.46	2276742.59	Метод спутниковых геодезических измерений (определений)	0.10	—

3. Сведения о характерных точках части (частей) границы объекта

Обозначение характерных точек части границы	Координаты, м		Метод определения координат характерной точки	Средняя квадратическая погрешность положения характерной точки (M _t), м	Описание обозначения точки на местности (при наличии)
	X	Y			
1	2	3	4	5	6
—	—	—	—	—	—

Схема расположения границ публичного сервитута объекта

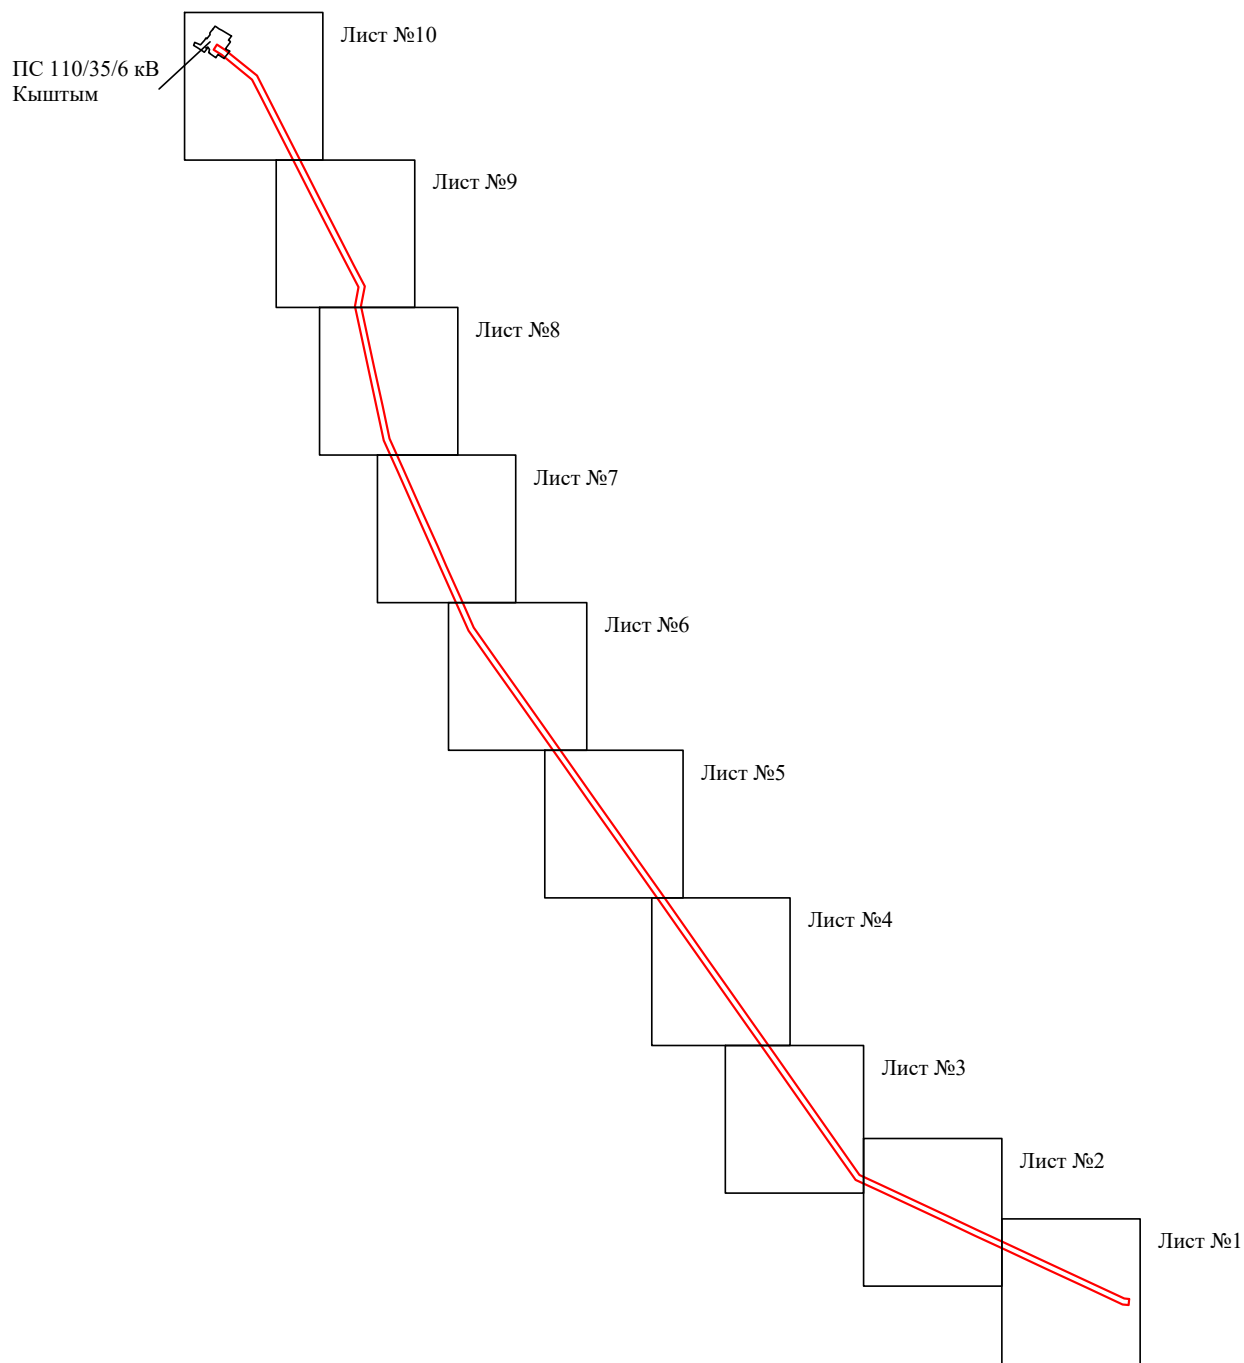


Масштаб 1:50000

Используемые условные знаки и обозначения:

- | | |
|--|---|
| №1 | - номер опоры |
| — | - граница публичного сервитута |
| — | - граница кадастрового деления |
| — | - граница населенного пункта, муниципального образования |
| — | - граница земельного участка, имеющегося в ЕГРН |
| — | - граница ОКС, имеющаяся в ЕГРН |
| — | - граница охранной зоны, имеющейся в ЕГРН |
| 74:07:0202118:34 | - кадастровый номер земельного участка, имеющегося в ЕГРН |
| 74:07:0202118 | - номер кадастрового квартала |
| 1 • | - обозначение характерных точек границ |

Схема расположения границ публичного сервитута объекта

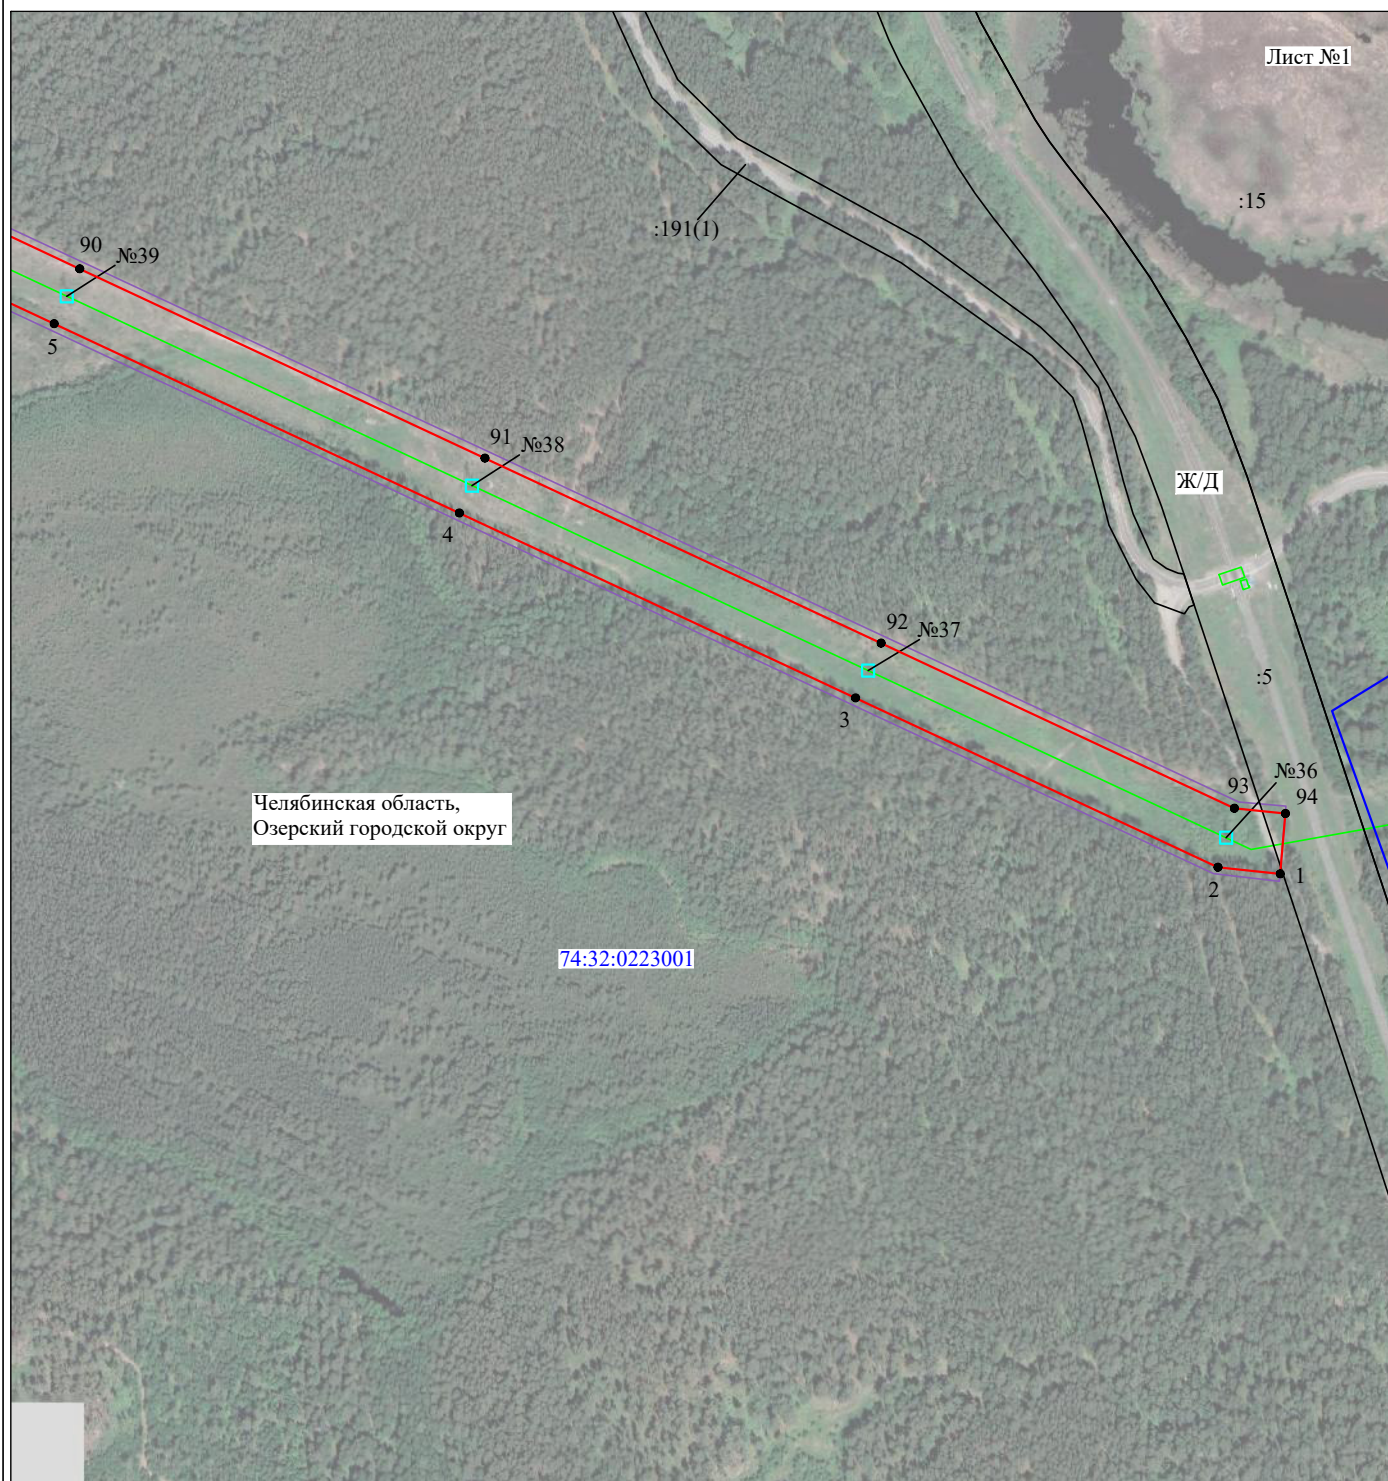

Масштаб 1:5000

Используемые условные знаки и обозначения:

№1

- номер опоры
- граница публичного сервитута
- граница кадастрового деления
- граница населенного пункта, муниципального образования
- граница земельного участка, имеющегося в ЕГРН
- граница ОКС, имеющаяся в ЕГРН
- граница охранной зоны, имеющейся в ЕГРН
- 74:07:0202118:34 - кадастровый номер земельного участка, имеющегося в ЕГРН
- 74:07:0202118 - номер кадастрового квартала
- 1 • - обозначение характерных точек границ

Схема расположения границ публичного сервитута объекта

Лист №2

74:32:0222001

А/Д Кыштым - Новогорный

:191(2)

:191(1)

Челябинская область,
Озерский городской округ

86 №43
9

87 №42
8

88 №41
7

89 №40
6

74:32:0223001

Масштаб 1:5000


Используемые условные знаки и обозначения:

№1

- номер опоры
- граница публичного сервитута
- граница кадастрового деления
- граница населенного пункта, муниципального образования
- граница земельного участка, имеющегося в ЕГРН
- граница ОКС, имеющаяся в ЕГРН
- граница охранной зоны, имеющейся в ЕГРН
- 74:07:0202118:34 - кадастровый номер земельного участка, имеющегося в ЕГРН
- 74:07:0202118 - номер кадастрового квартала
- 1 • - обозначение характерных точек границ

Схема расположения границ публичного сервитута объекта

Лист №3

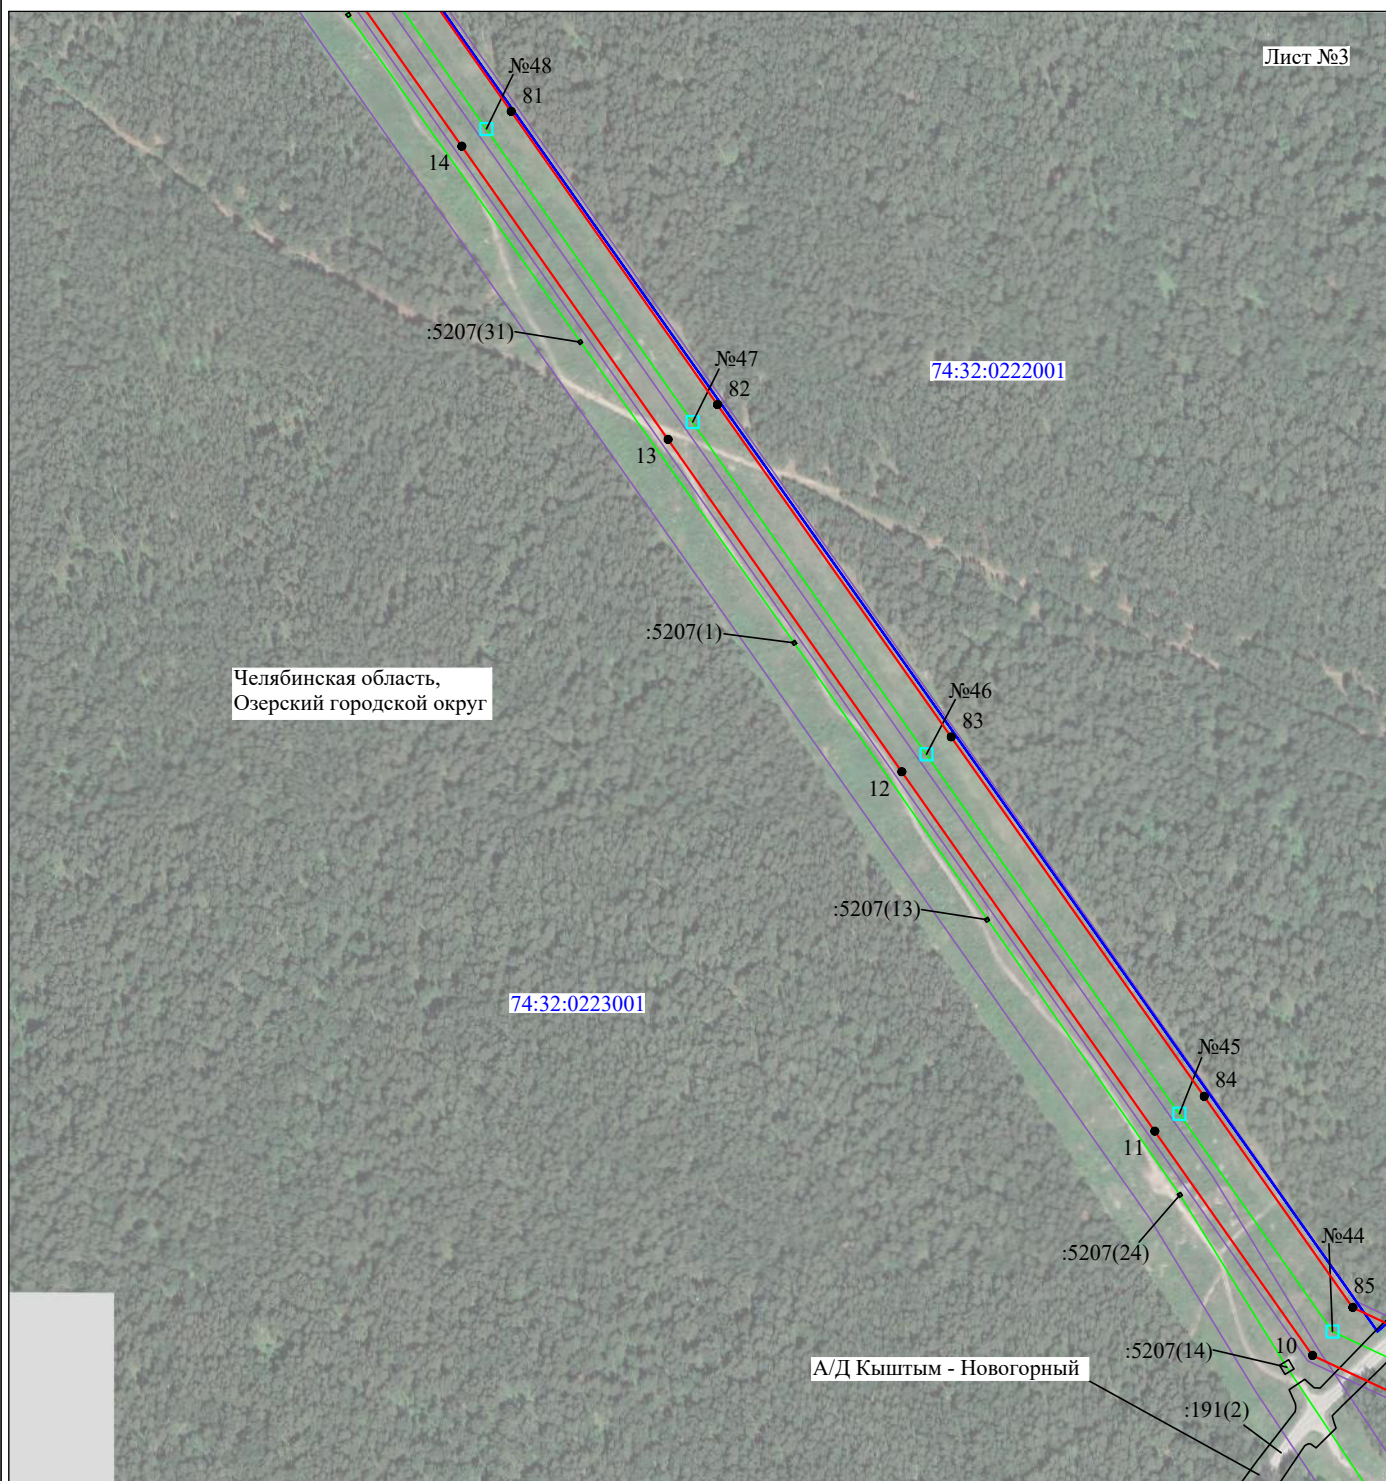

Масштаб 1:5000

Используемые условные знаки и обозначения:

№1

- номер опоры
- граница публичного сервитута
- граница кадастрового деления
- граница населенного пункта, муниципального образования
- граница земельного участка, имеющегося в ЕГРН
- граница ОКС, имеющаяся в ЕГРН
- граница охранной зоны, имеющейся в ЕГРН
- кадастровый номер земельного участка, имеющегося в ЕГРН
- номер кадастрового квартала
- обозначение характерных точек границ

Схема расположения границ публичного сервитута объекта

Лист №4

Ж/Д

:1

74:32:0222001

Челябинская область,
Озерский городской округ

:5207(11)

18

№52

:5207(26)

17

№51

:5207(27)

16

№50

79

74:32:0223001

:5207(12)

15

№49

80

Масштаб 1:5000

Используемые условные знаки и обозначения:

№1

- номер опоры

- граница публичного сервитута

- граница кадастрового деления

- граница населенного пункта, муниципального образования

- граница земельного участка, имеющегося в ЕГРН

- граница ОКС, имеющаяся в ЕГРН

- граница охранной зоны, имеющейся в ЕГРН


74:07:0202118:34 - кадастровый номер земельного участка, имеющегося в ЕГРН

74:07:0202118 - номер кадастрового квартала

1 • - обозначение характерных точек границ

Схема расположения границ публичного сервитута объекта

Лист №5

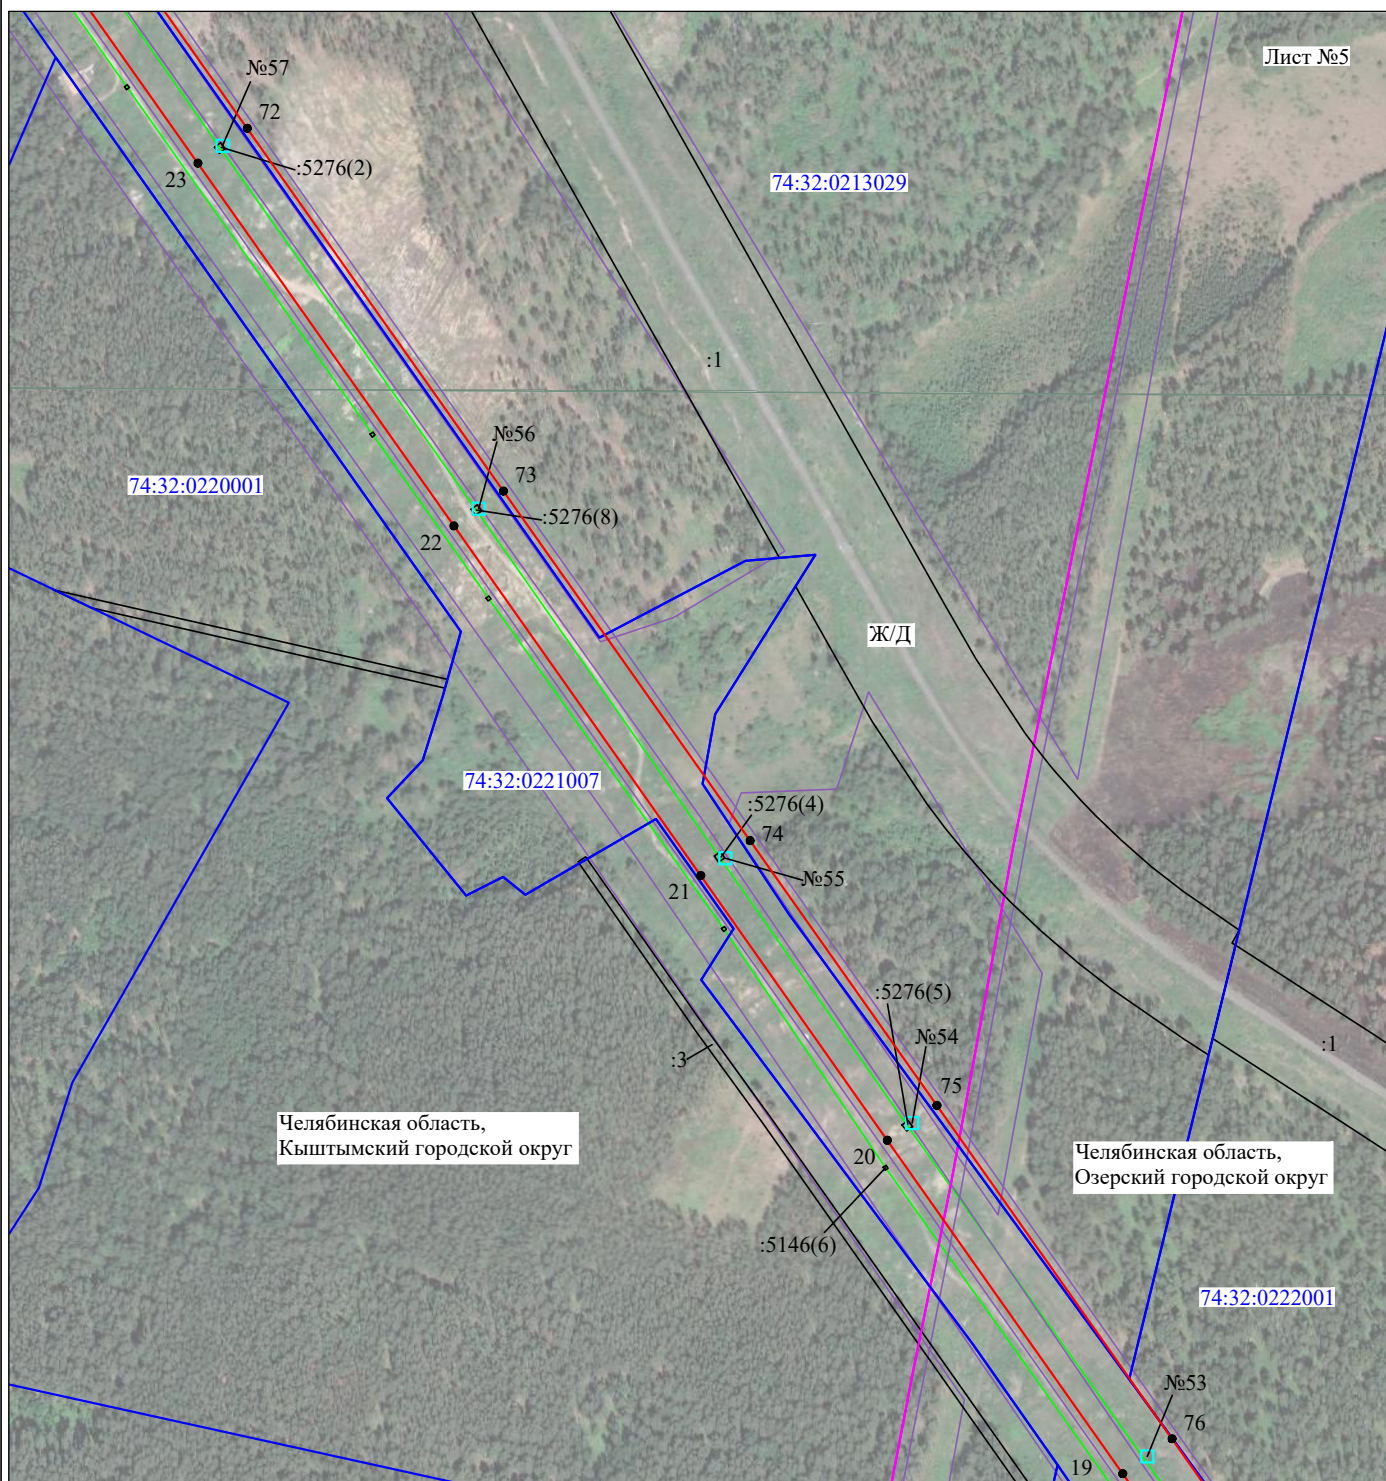


Масштаб 1:5000

Используемые условные знаки и обозначения:

- | | |
|--|---|
| №1 | - номер опоры |
| — | - граница публичного сервитута |
| — | - граница кадастрового деления |
| — | - граница населенного пункта, муниципального образования |
| — | - граница земельного участка, имеющегося в ЕГРН |
| — | - граница ОКС, имеющаяся в ЕГРН |
| — | - граница охранной зоны, имеющейся в ЕГРН |
| 74:07:0202118:34 | - кадастровый номер земельного участка, имеющегося в ЕГРН |
| 74:07:0202118 | - номер кадастрового квартала |
| 1 • | - обозначение характерных точек границ |

Схема расположения границ публичного сервитута объекта

Лист №6

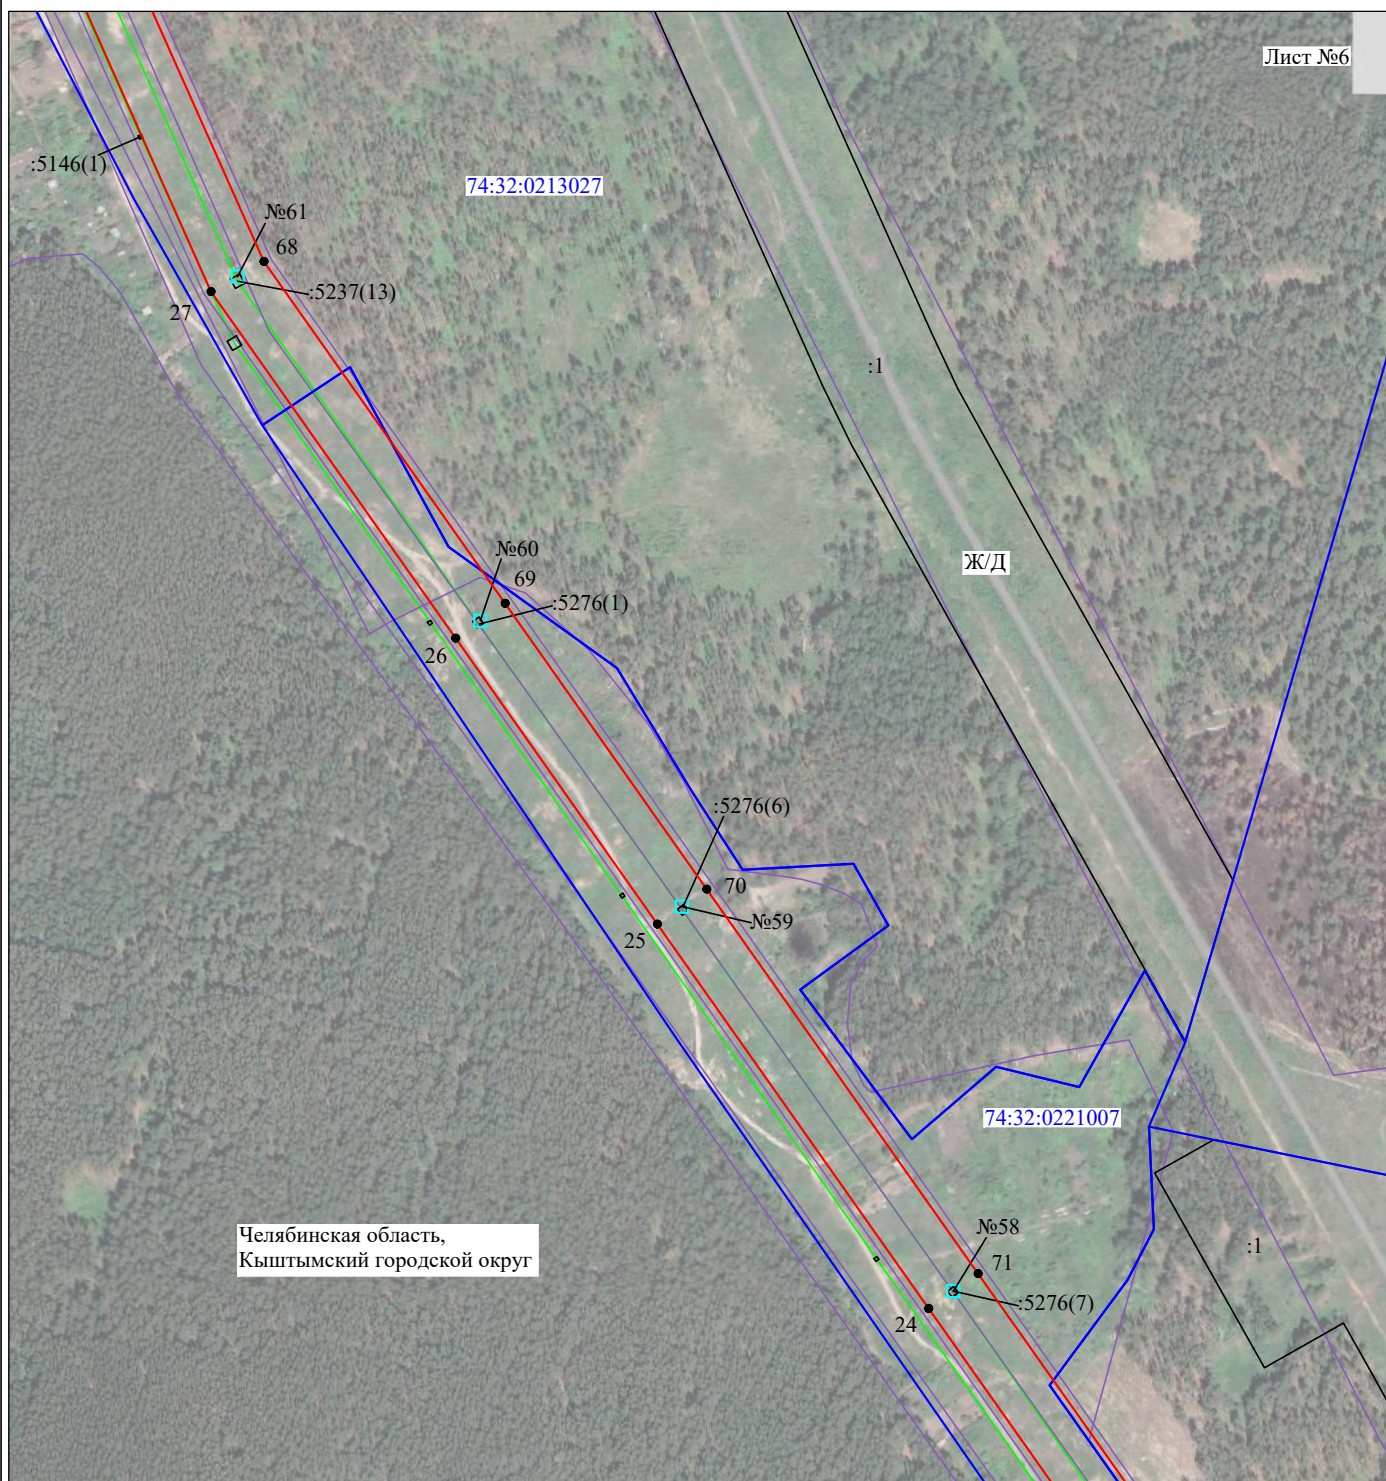

Масштаб 1:5000


Используемые условные знаки и обозначения:

№1

- номер опоры
- граница публичного сервитута
- граница кадастрового деления
- граница населенного пункта, муниципального образования
- граница земельного участка, имеющегося в ЕГРН
- граница ОКС, имеющаяся в ЕГРН
- граница охранной зоны, имеющейся в ЕГРН
- 74:07:0202118:34 - кадастровый номер земельного участка, имеющегося в ЕГРН
- 74:07:0202118 - номер кадастрового квартала
- 1 • - обозначение характерных точек границ

Схема расположения границ публичного сервитута объекта

Лист №7

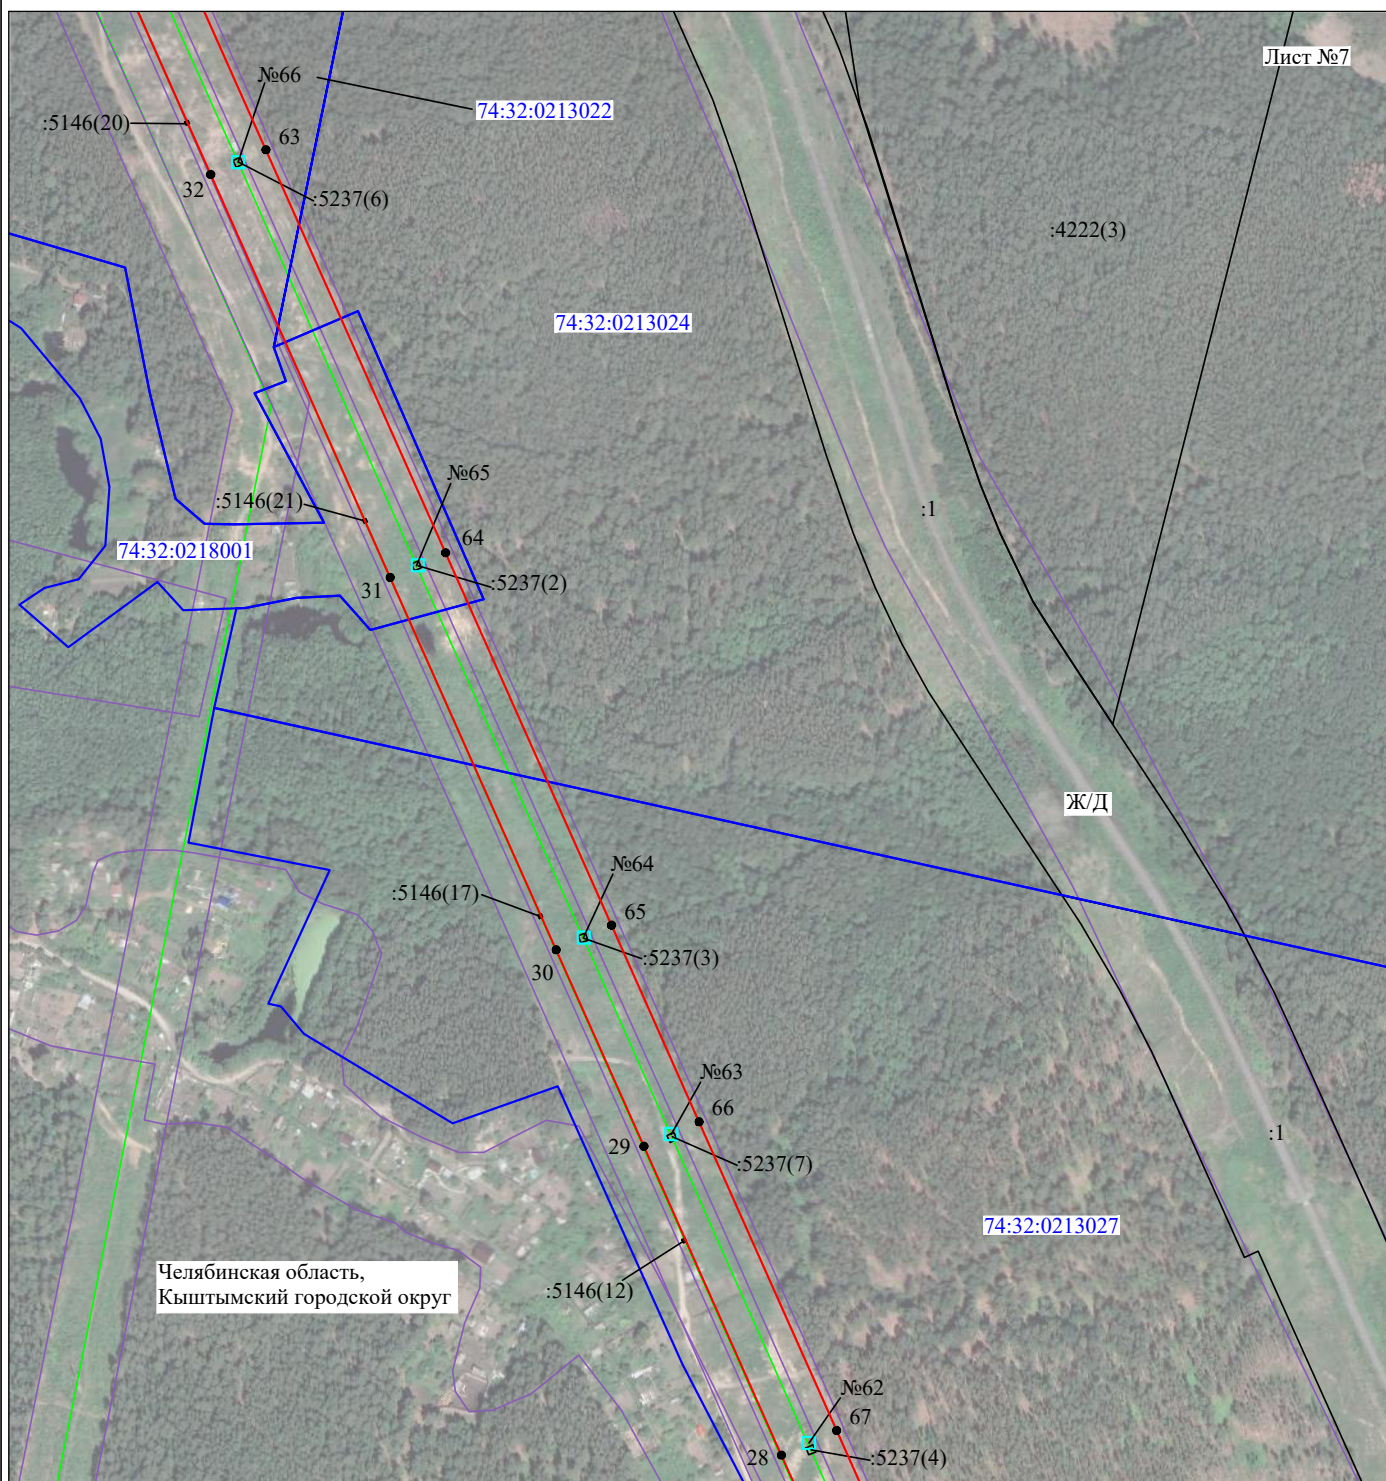

Масштаб 1:5000


Используемые условные знаки и обозначения:

№1

- - номер опоры
- - граница публичного сервитута
- - граница кадастрового деления
- - граница населенного пункта, муниципального образования
- - граница земельного участка, имеющегося в ЕГРН
- - граница ОКС, имеющаяся в ЕГРН
- - граница охранной зоны, имеющейся в ЕГРН
- 74:07:0202118:34 - кадастровый номер земельного участка, имеющегося в ЕГРН
- 74:07:0202118 - номер кадастрового квартала
- 1 • - обозначение характерных точек границ

Схема расположения границ публичного сервитута объекта

Лист №8

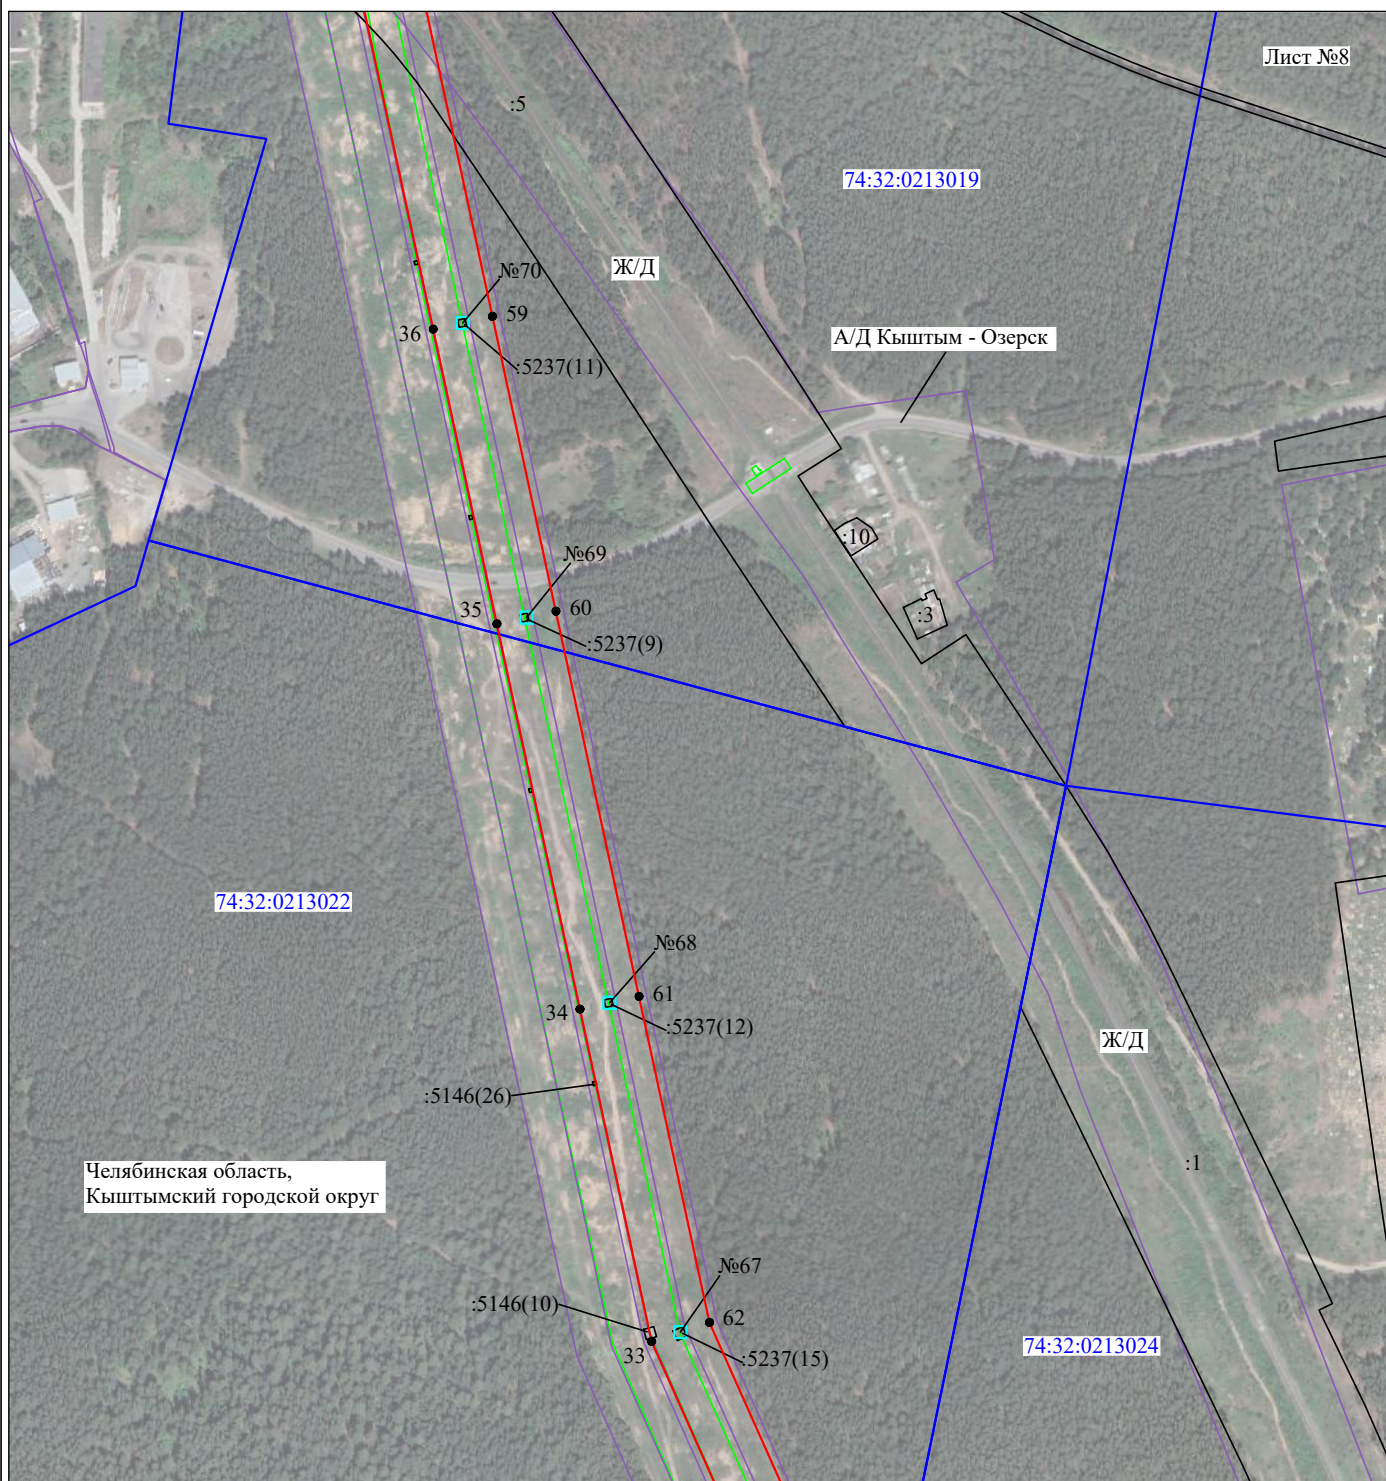


Масштаб 1:5000

Используемые условные знаки и обозначения:

№1

- номер опоры
- граница публичного сервитута
- граница кадастрового деления
- граница населенного пункта, муниципального образования
- граница земельного участка, имеющегося в ЕГРН
- граница ОКС, имеющаяся в ЕГРН
- граница охранной зоны, имеющейся в ЕГРН
- 74:07:0202118:34 - кадастровый номер земельного участка, имеющегося в ЕГРН
- 74:07:0202118 - номер кадастрового квартала
- 1 • - обозначение характерных точек границ

Лист №9

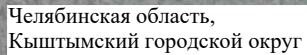

Используемые условные знаки и обозначения:

- | | |
|---|---|
| №1 | - номер опоры |
|  | - граница публичного сервитута |
|  | - граница кадастрового деления |
|  | - граница населенного пункта, муниципального образования |
|  | - граница земельного участка, имеющегося в ЕГРН |
|  | - граница ОКС, имеющаяся в ЕГРН |
|  | - граница охранной зоны, имеющейся в ЕГРН |
| 74:07:0202118:34 | - кадастровый номер земельного участка, имеющегося в ЕГРН |
| 74:07:0202118 | - номер кадастрового квартала |
| 1 ● | - обозначение характерных точек границ |

Схема расположения границ публичного сервитута объекта

Лист №10



Масштаб 1:5000

Используемые условные знаки и обозначения:

№1

- номер опоры
- граница публичного сервитута
- граница кадастрового деления
- граница населенного пункта, муниципального образования
- граница земельного участка, имеющегося в ЕГРН
- граница ОКС, имеющаяся в ЕГРН
- граница охранной зоны, имеющейся в ЕГРН
- 74:07:0202118:34 - кадастровый номер земельного участка, имеющегося в ЕГРН
- 74:07:0202118 - номер кадастрового квартала
- 1 • - обозначение характерных точек границ