


Схема расположения границ публичного сервитута

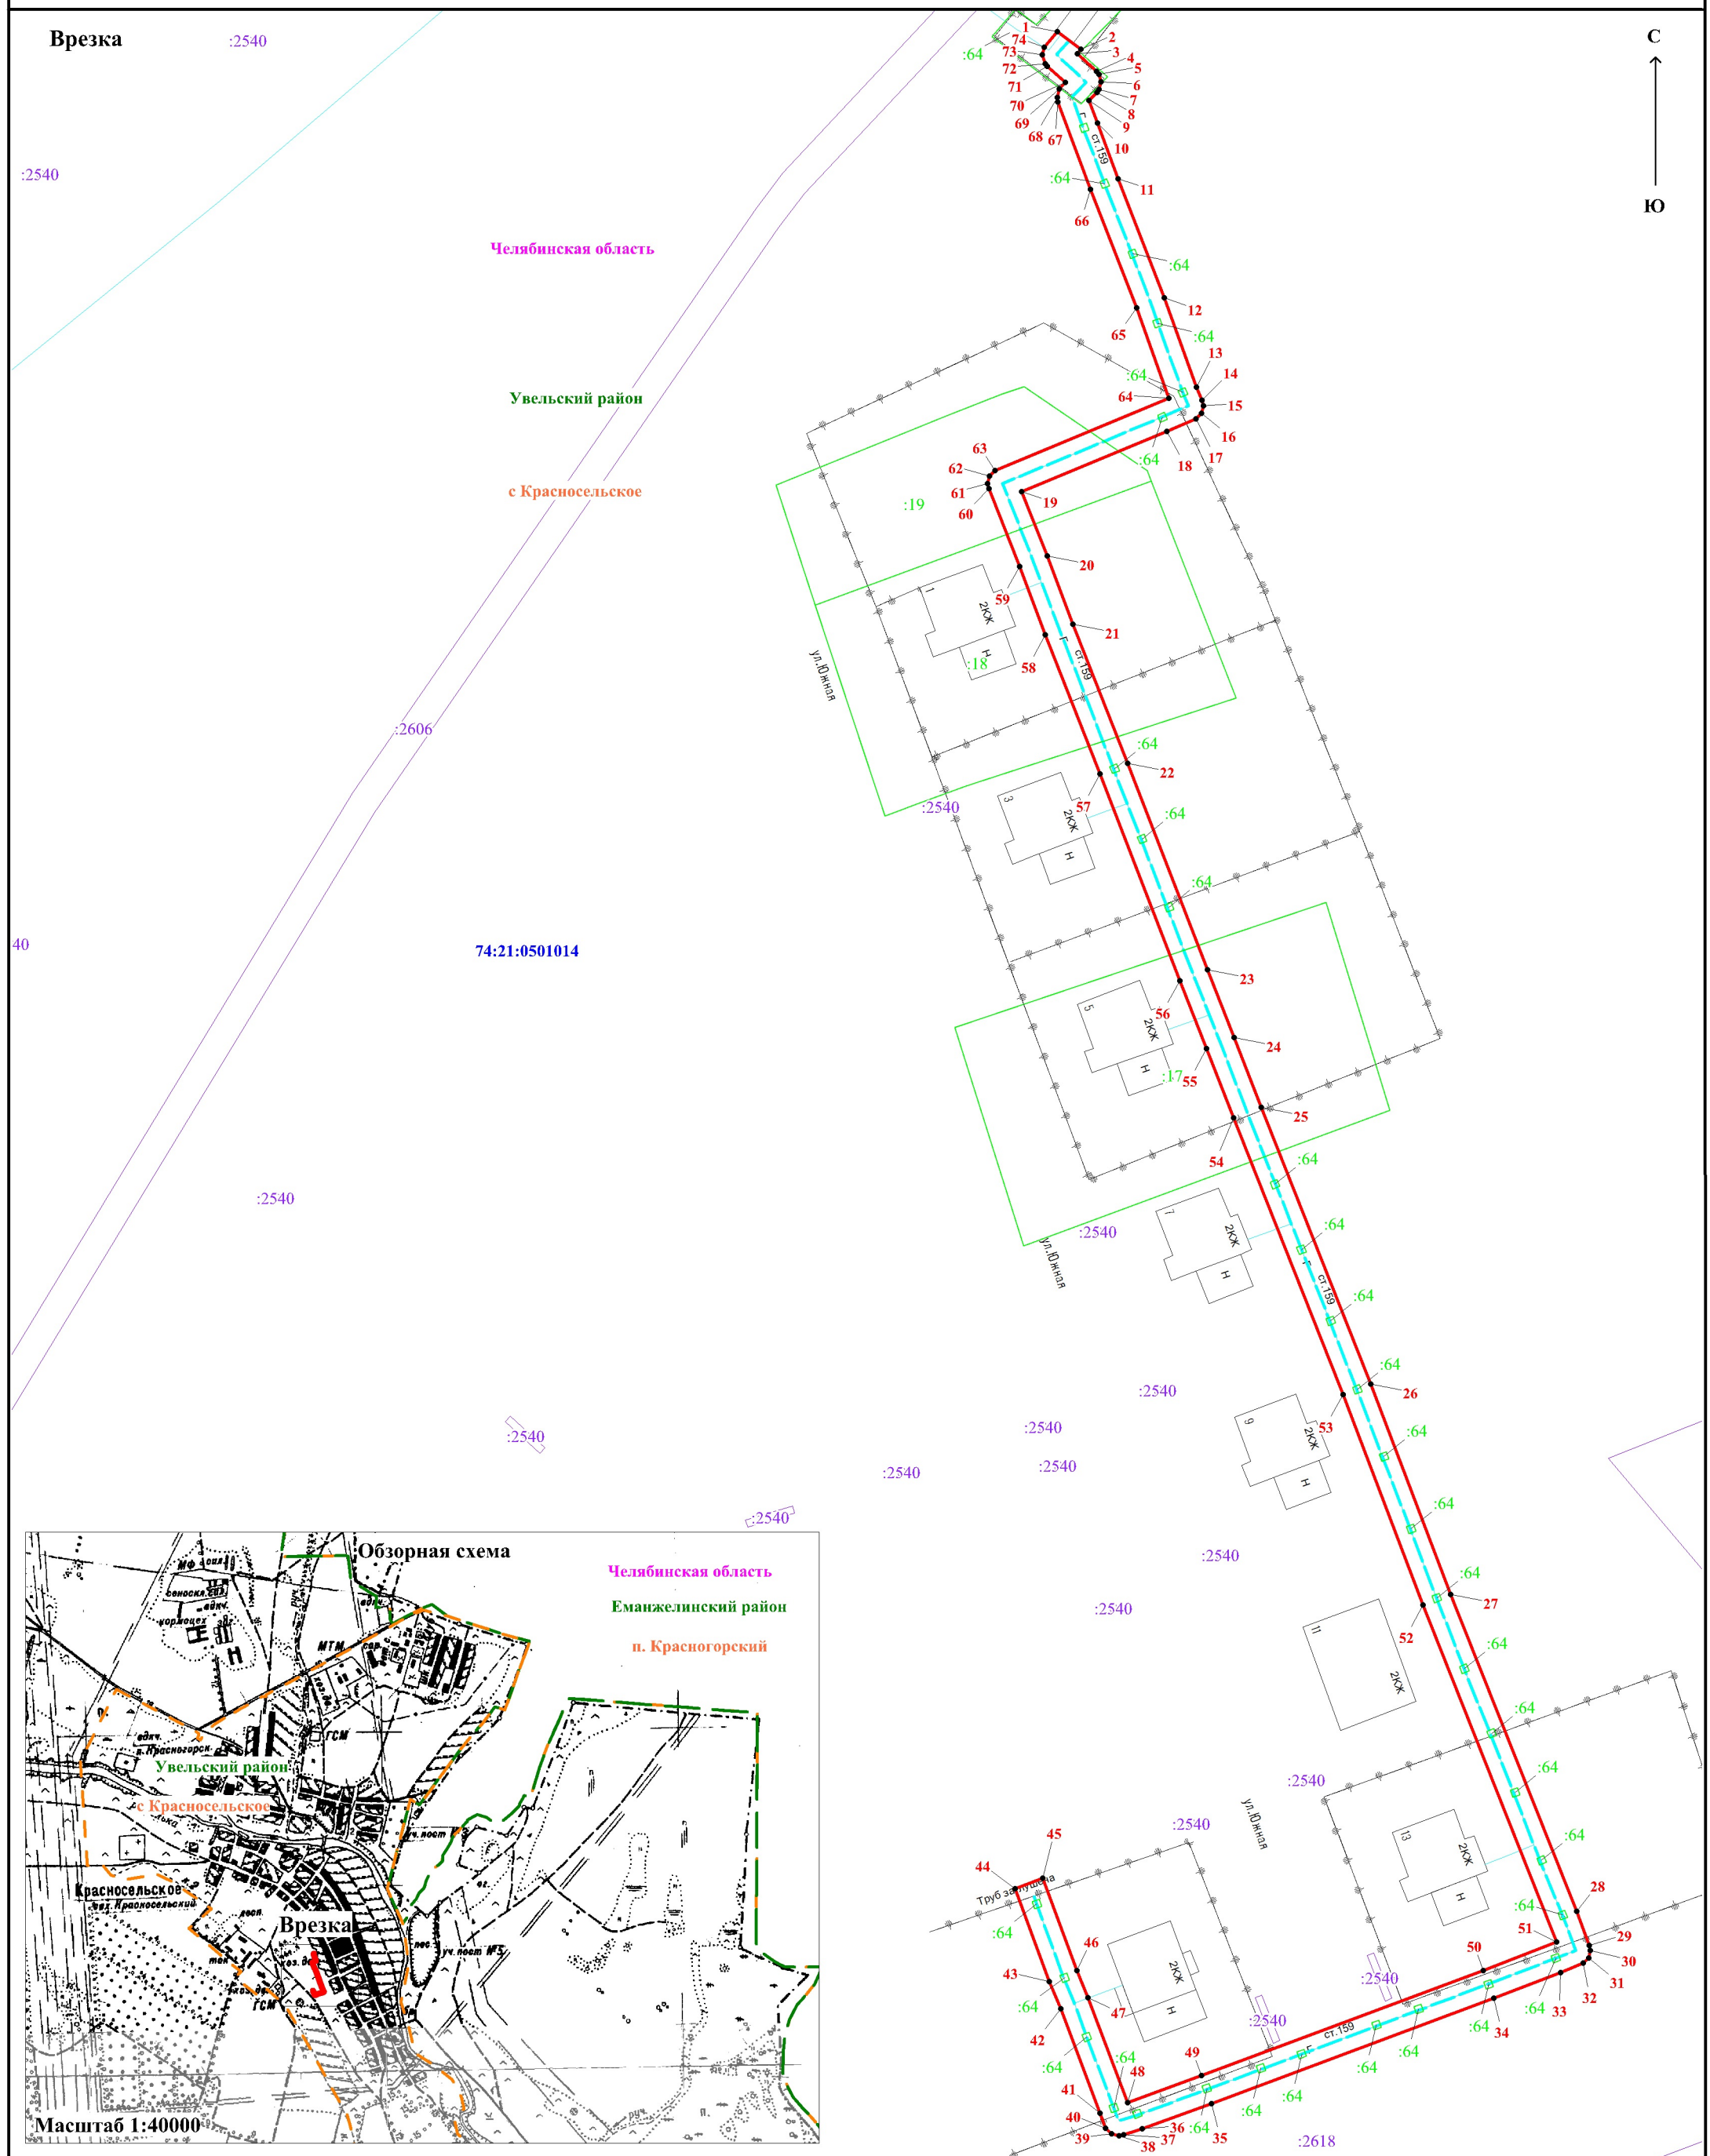

Используемые условные знаки и обозначения:		Масштаб 1:800
Челябинская область	- наименование субъекта РФ	<u>:2540</u>
Увельский район	- наименование муниципального образования	<u>:64</u>
с Красносельское	- граница и наименование населенного пункта	—
74:21:0501014	- граница и номер кадастрового квартала по сведениям ЕГРН	1 ●
		—
		—

- :2540 - номер и граница земельного участка по сведениям ЕГРН
- :64 - номер и граница земельного участка, в отношении которого испрашивается публичный сервитут
- - проектная граница публичного сервитута
- 1** ● - характерная точка проектной границы публичного сервитута
- - линейный объект системы газоснабжения (по сведениям ЕГРН кадастровый номер 74:21:0000000:2686)