

Утверждена

_____ (наименование документа об утверждении, включая наименование

_____ органов государственной власти или органов местного


_____ самоуправления, принявших решение об утверждении схемы

_____ или подписавших соглашение о перераспределении земельных участков)

от _____ № _____

**Схема расположения земельного участка или земельных участков
на кадастровом плане территории**

Условной номер земельного участка: 74:21:1401001		
Площадь земельного участка: 1385м ²		
Обозначение характерных точек границ	Координаты, м	
	X	Y
1	2	3
1	515838,65	2319089,69
2	515816,67	2319101,74
3	515841,98	2319151,31
4	515852,13	2319146,20
5	515863,82	2319140,25
1	515838,65	2319089,69

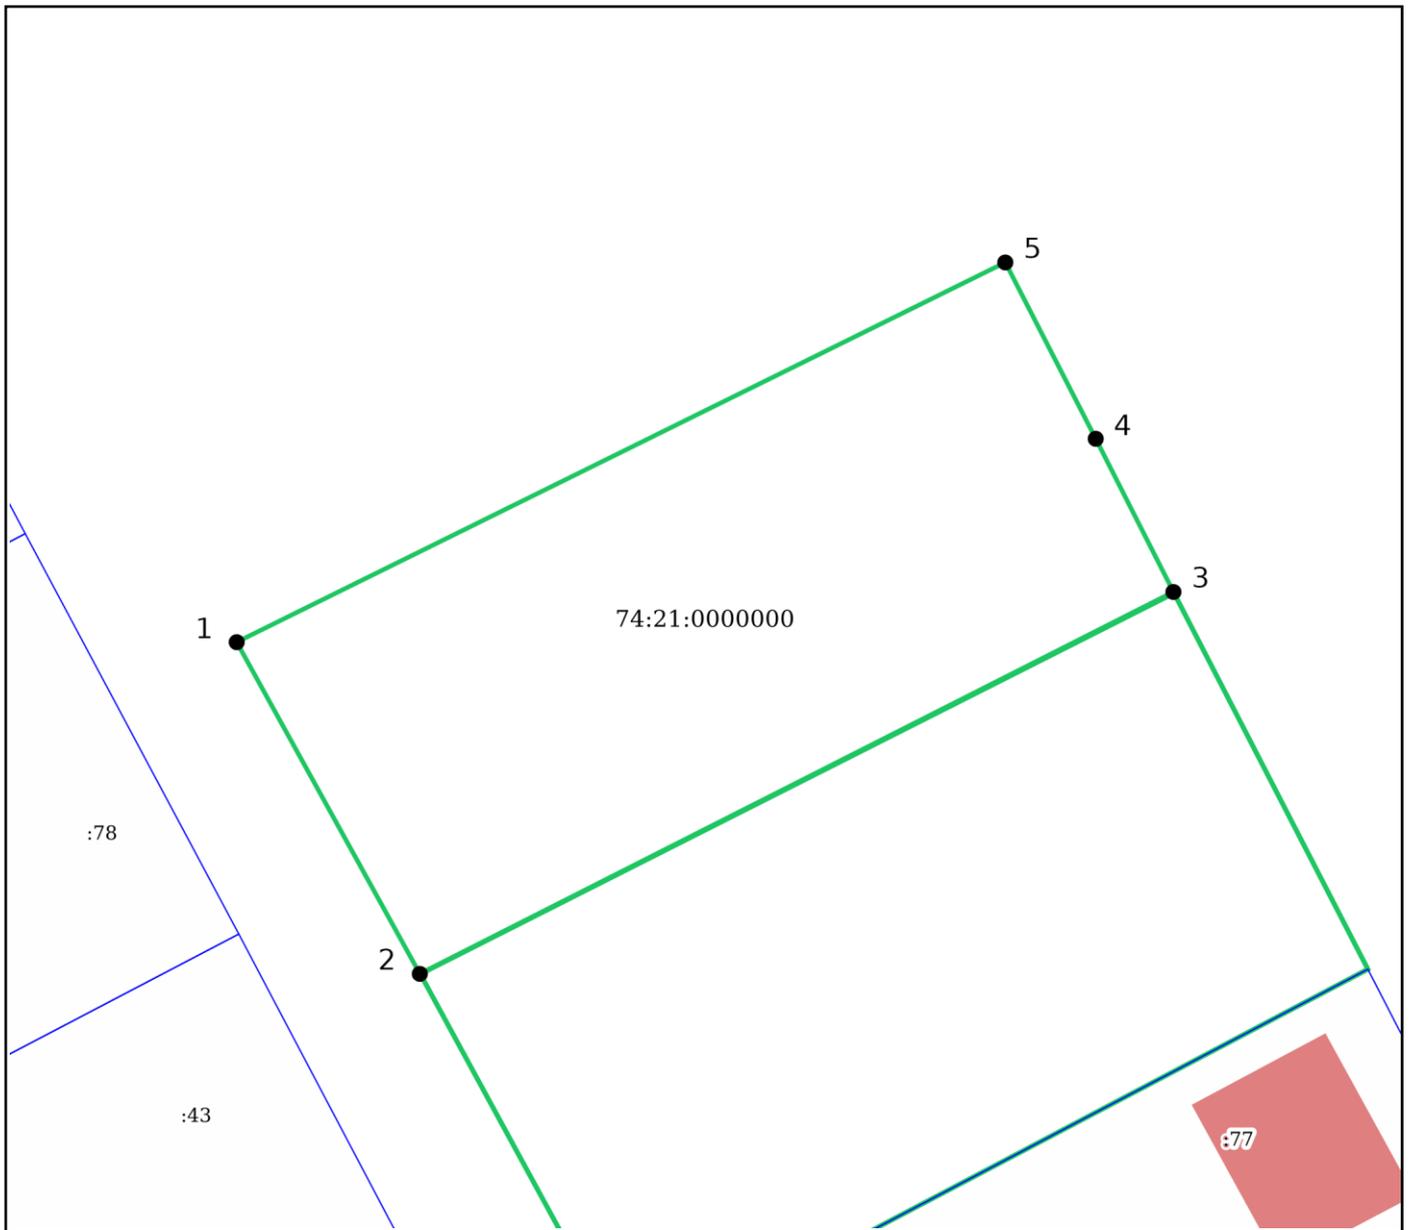

Система координат: МСК74 Зона2 Масштаб: 1:500

Условные обозначения:

- Вновь образованная характерная точка
-  Населенные пункты
-  Городские и сельские поселения
-  Муниципальные районы
-  Земельные участки
-  Кадастровые квартал
-  Границы образуемых ЗУ (проект.)