

Утверждена
Постановлением администрации
Увельского муниципального района

(наименование документа об утверждении, включая наименование)

«Об утверждении схемы расположения

органов государственной власти или органов местного

земельного участка или земельных участков

самоуправления, принявших решение об утверждении схемы


на кадастровом плане территории

или подписавших соглашение о перераспределении земельных участков)

от « » 2024 г. №

**Схема расположения земельного участка или земельных участков
на кадастровом плане территории**

Условной номер земельного участка: 74:21:1313005:3У1		
Площадь земельного участка: 1073 м ²		
Обозначение характерных точек границ	Координаты, м	
	X	Y
1	2	3
1	528161,31	2318723,63
2	528157,55	2318723,55
3	528142,70	2318722,78
4	528132,93	2318764,95
5	528151,56	2318767,33
6	528163,55	2318766,65
1	528161,31	2318723,63

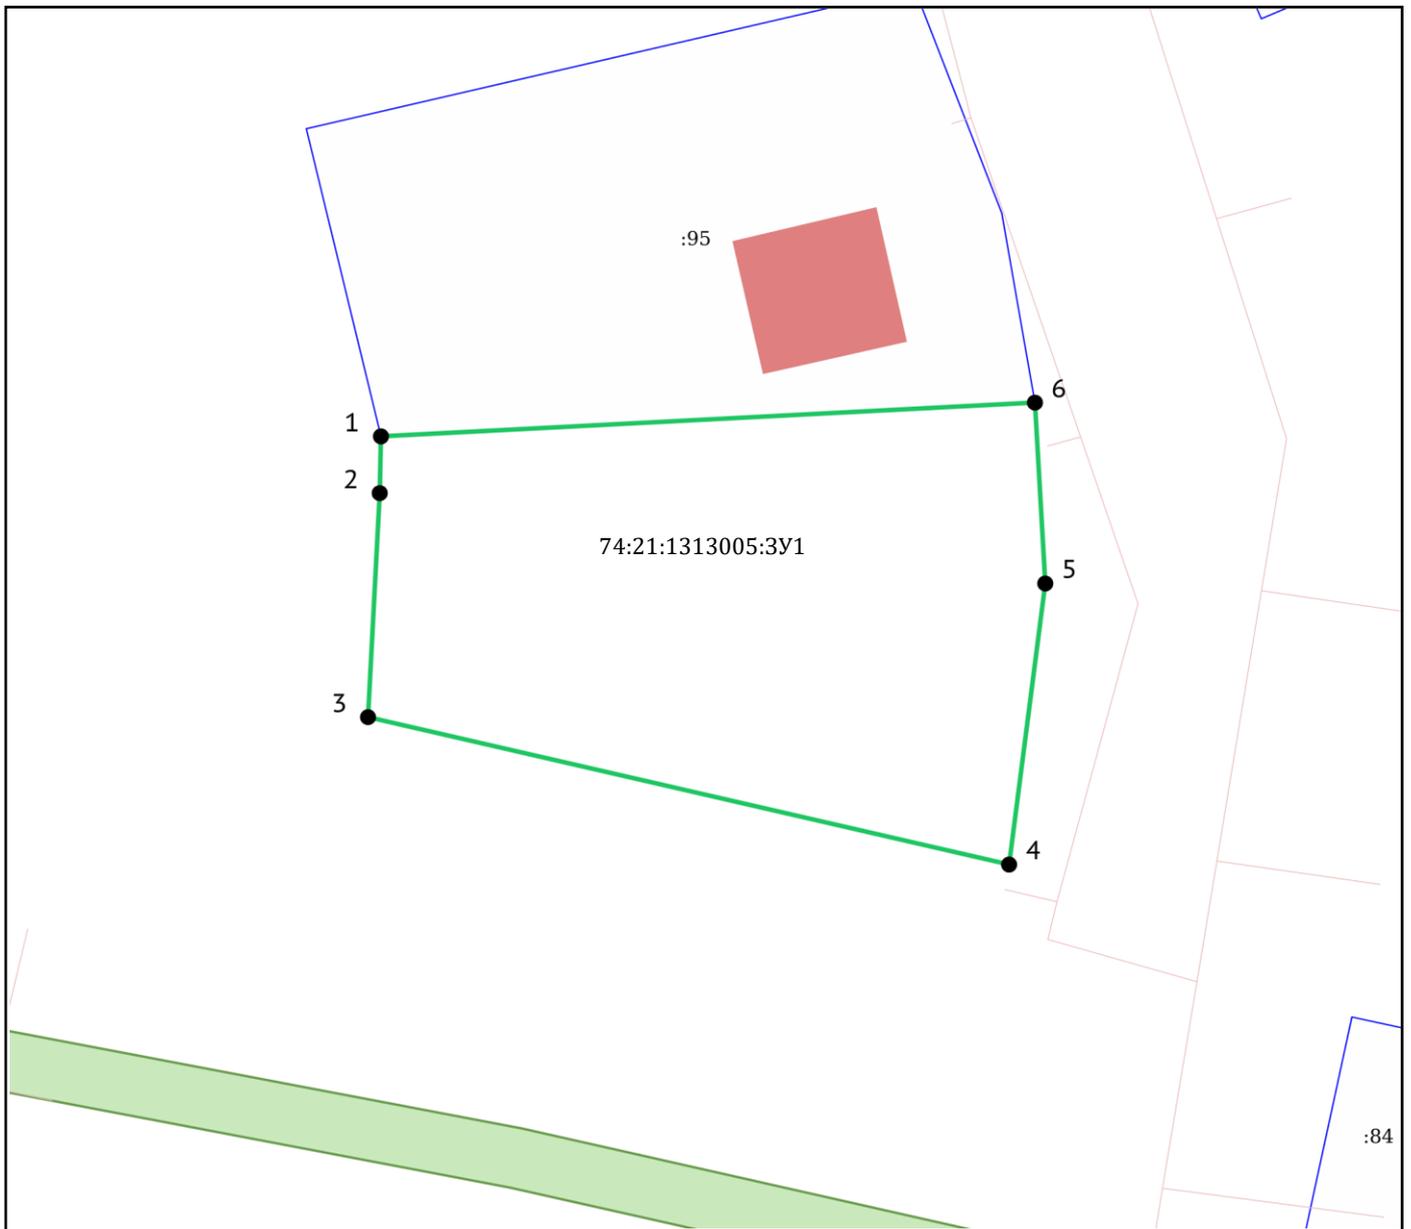

Система координат: МСК74 Зона2 Масштаб: 1:500

Условные обозначения:

- Вновь образованная характерная точка
- Сооружение (линейное)
- Кадастровые квартал
- Границы образуемых ЗУ (проект.)
- ЗОУИТ
- Земельные участки
- ▬ Населенные пункты
- Городские и сельские поселения
- Муниципальные районы