

Утверждена

Администрацией Увельского муниципального района

(наименование документа об утверждении, включая наименования органов государственной власти или


органов местного самоуправления, принявших решение об утверждении схемы или

подписавших соглашение о перераспределении земельных участков)

от _____ № _____

**Схема расположения земельного участка или земельных
участков на кадастровом плане территории**

Условный номер земельного участка _____ (указывается в случае, если предусматривается образование двух и более земельных участков)		
Площадь земельного участка _____ 1 011 м² (указывается проектная площадь образуемого земельного участка, вычисленная с использованием технологических и программных средств, в том числе размещенных на официальном сайте федерального органа исполнительной власти, уполномоченного Правительством Российской Федерации на осуществление государственного кадастрового учета, государственной регистрации прав, ведение Единого государственного реестра недвижимости и предоставление сведений, содержащихся в Едином государственном реестре недвижимости, в информационно-телекоммуникационной сети "Интернет" (далее - официальный сайт), с округлением до 1 квадратного метра. Указанное значение площади земельного участка может быть уточнено при проведении кадастровых работ не более чем на десять процентов)		
Обозначение характерных точек границ	Координаты, мск-74 зона 2, м (указываются в случае подготовки схемы расположения земельного участка с использованием технологических и программных средств, в том числе размещенных на официальном сайте. Значения координат, полученные с использованием указанных технологических и программных средств, указываются с округлением до 0,01 метра)	
	X	Y
1	2	3
н1	533 396,57	2 315 546,79
н2	533 368,15	2 315 517,64
н3	533 387,38	2 315 499,72
н4	533 413,62	2 315 530,55
н1	533 396,57	2 315 546,79

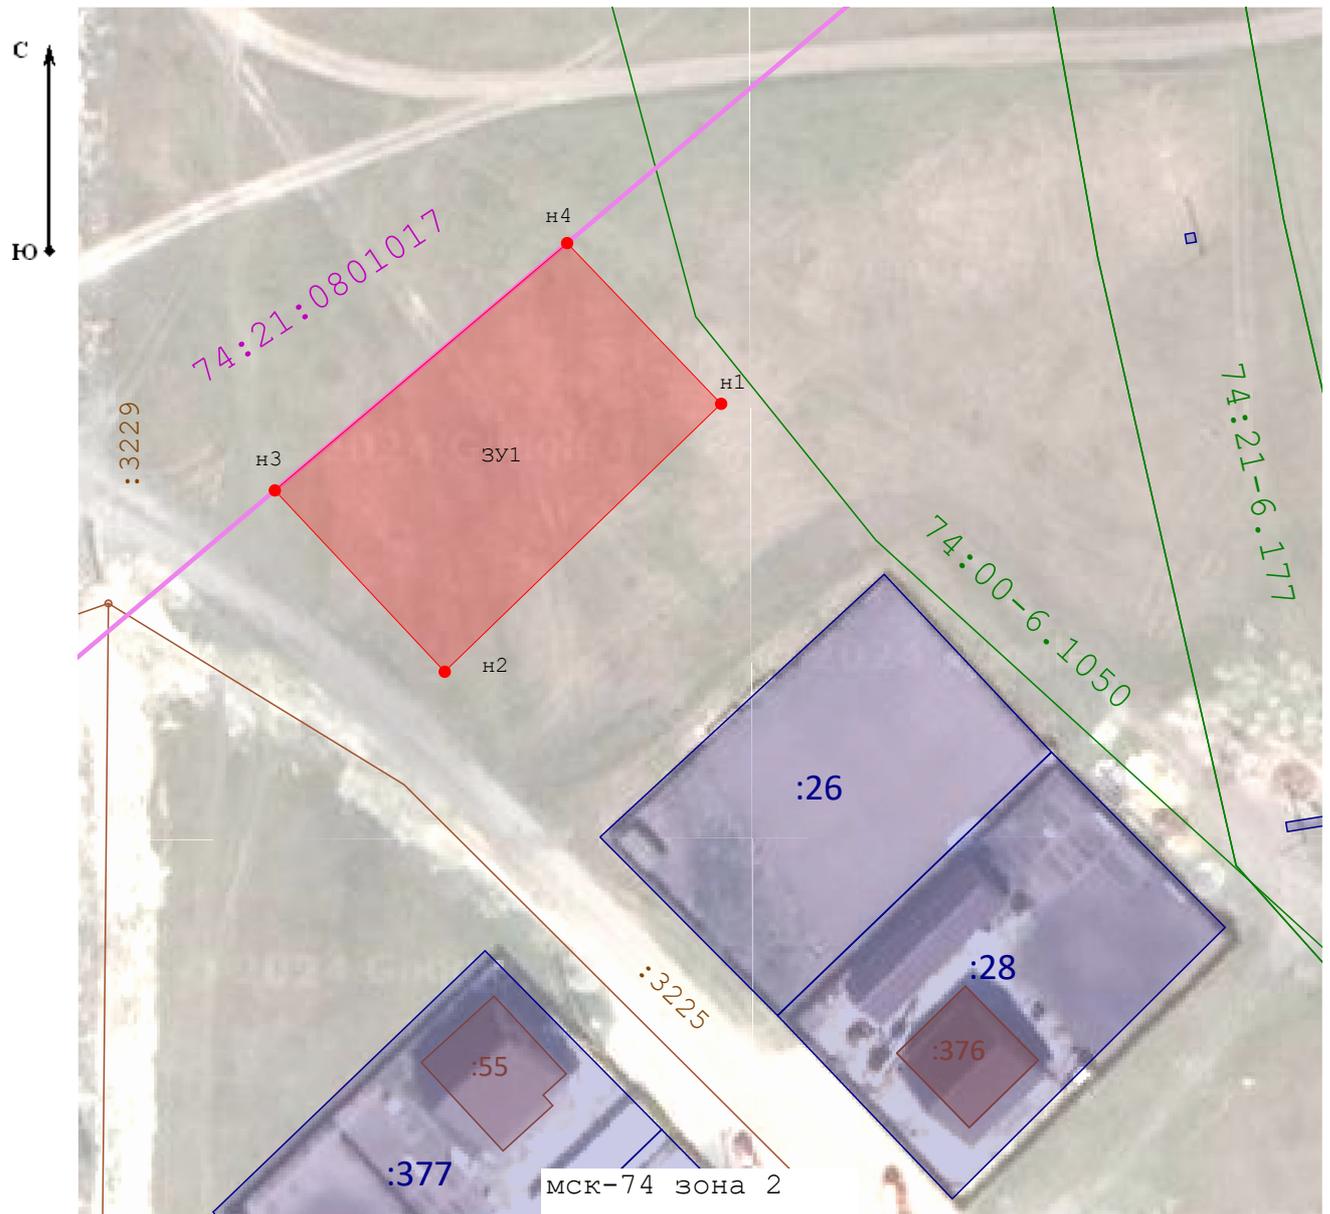

Масштаб 1:800

Условные обозначения:

-  - Кадастровый номер земельного участка
-  - Земельный участок, включенный в ЕГРН
-  - Обозначение образуемого земельного участка
-  - Вновь образованная часть границы, сведения о которой достаточны для определения ее местоположения
-  - Образуемая точка, сведения о которой позволяют однозначно определить ее местоположение
-  - границы ОКС
- 74:21-6.177 - обозначение ЗОУИТ
- 74:00-6.1050 - обозначение ЗОУИТ
- :3225 - обозначение ОКС
- :3229 - обозначение ОКС
- 74:21:0801017 - номер кадастрового квартала