


Схема расположения земельного участка или земельных участков на кадастровом плане территории

Условный номер земельного участка: 74:21:0216003 :ЗУ1

Площадь земельного участка: 1414 кв.м.

Обозначение характерных точек границ	Координаты, м	
	X	Y
1	2	3
1	527967.26	2366818.61
2	527995.18	2366854.37
3	527971.22	2366873.63
4	527942.59	2366837.87
1	527967.26	2366818.61

Система координат МСК 74

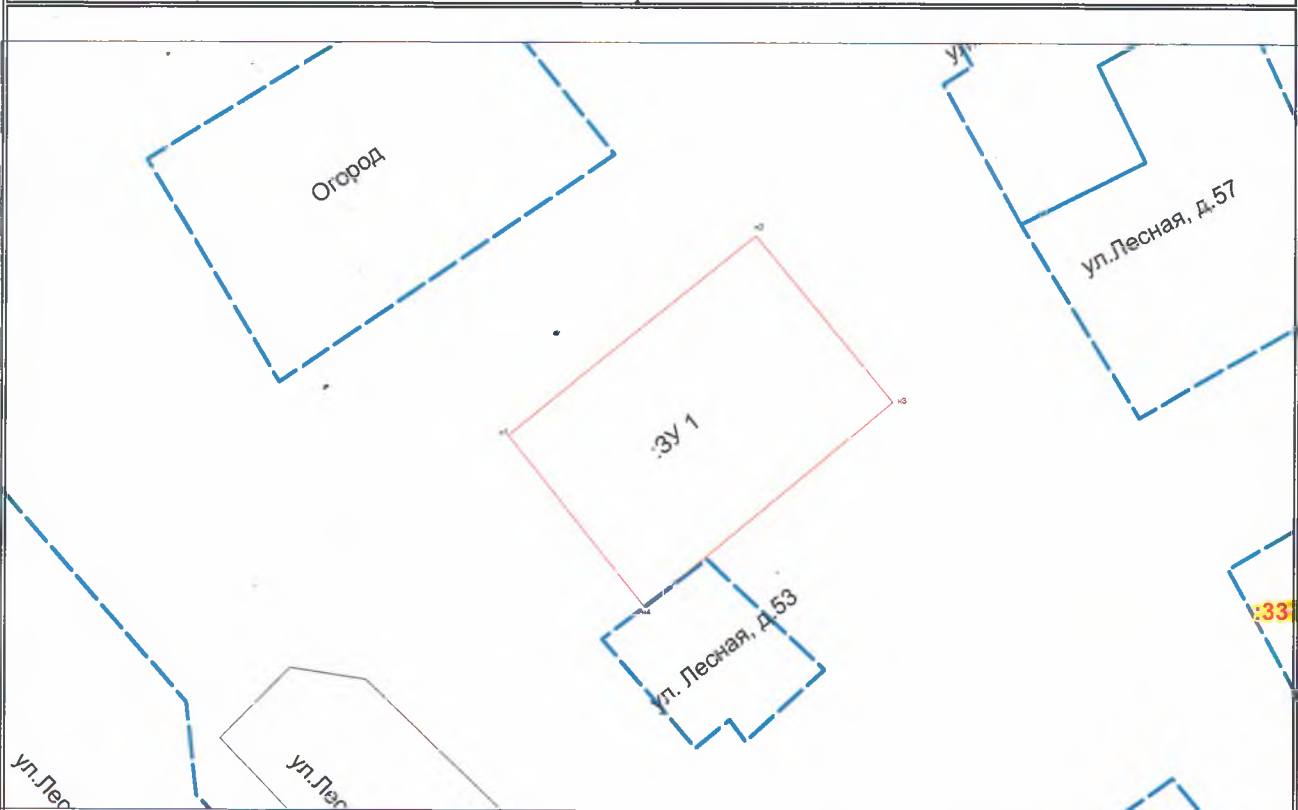

Масштаб 1:1000

Условные обозначения:

- :ЗУ1.....** - обозначение образуемого земельного участка
 - n1, n2, ..., np** - Надписи номеров вновь образованных характерных точек (межевые знаки)
 - 28, 143, ..., n** - Надписи номеров существующих характерных точек в ГКН
 - - характерная точка границы, сведения о которой позволяют однозначно определить ее положение на местности
 - - существующая часть границы, имеющиеся в ГКН сведения о которой достаточны для определения ее местоположения;
 - (красная) - вновь образованная часть границы, сведения о которой достаточны для определения ее местоположения;
 - - - - зона ограниченного использования
- 74:21:0214003** – обозначение кадастрового квартала