


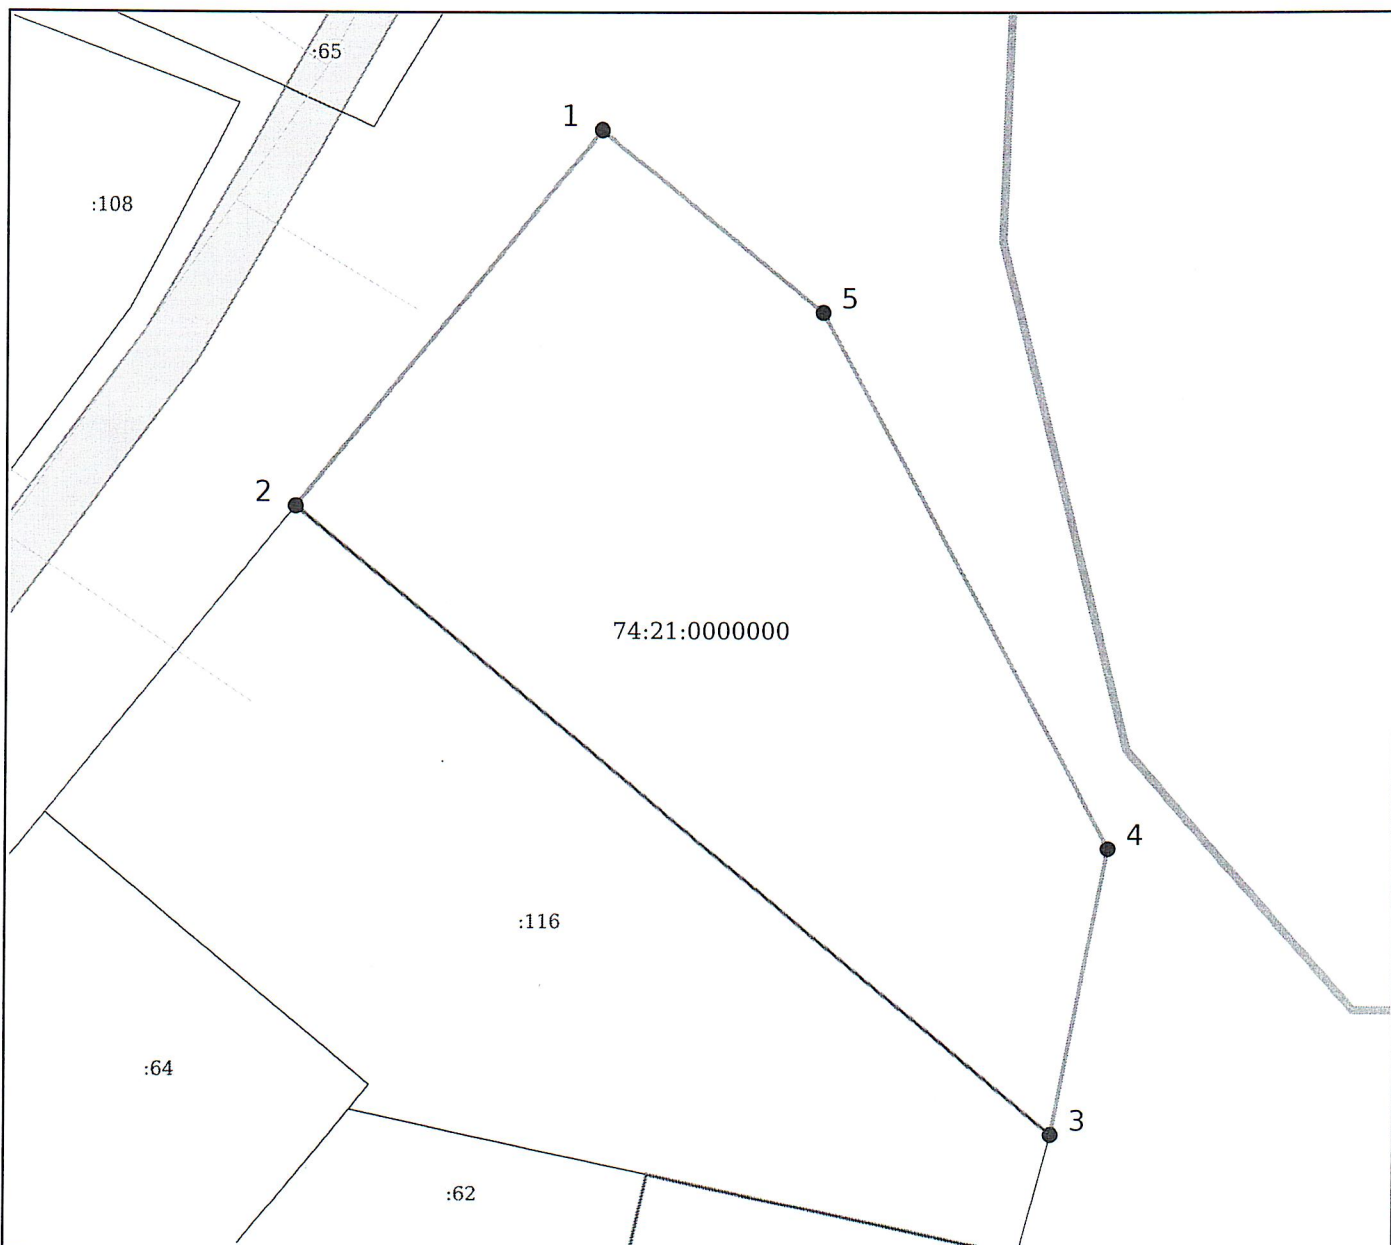

Система координат: МСК74 Зона2 Масштаб: 1:500

Условные обозначения:

- Вновь образованная характерная точка
-  Населенные пункты
-  Городские и сельские поселения
-  Муниципальные районы
-  Сооружение (линейное)
-  Земельные участки
-  Кадастровые квартал
-  Границы образуемых ЗУ (проект.)
-  ЗОУИТ

Утверждена

(наименование документа об утверждении, включая наименование

органов государственной власти или органов местного

самоуправления, принявших решение об утверждении схемы

или подписавших соглашение о перераспределении земельных участков)
от _____ № _____

**Схема расположения земельного участка или земельных участков
на кадастровом плане территории**

Условной номер земельного участка: 74:21:1313005:3У1		
Площадь земельного участка: 1588 м ²		
Обозначение характерных точек границ	Координаты, м	
	X	Y
1	2	3
1	528252,76	2318599,49
2	528227,96	2318579,28
3	528186,78	2318629,49
4	528205,56	2318633,21
5	528240,77	2318614,22
1	528252,76	2318599,49