

**Сообщение о возможном установлении публичного сервитута в отношении земельных участков:**

№ п/п	Кадастровый номер земельного участка, кадастровый квартал	Адрес, местоположение
1	74:10:0000000:1	Челябинская область, р-н Катав-Ивановский
2	74:10:0000000:15	обл. Челябинская, р-н Катав-Ивановский
3	74:10:0000000:27	обл. Челябинская, р-н Катав-Ивановский
4	74:10:0000000:40	обл Челябинская, р-н Катав-Ивановский, Газопровод-отвод к г.г.Чебаркуль,Катав-Ивановск,Усть-Катав 1 нитка (протяженность по 1 нитке 14,70 км, часть 1 от 187,5 км до 188,2 км; часть 2 от 194,5 км до 195,5 км; часть 3 от 198,9 км до 212 км газопровода-отвода к г гЧебаркуль, Катав-Иваносвк, Усть
5	74:10:0000000:762	Российская Федерация, Челябинская область, Катав-Ивановский р-он, Катав-Ивановское лесничество, Юрзинское участковое лесничество, кварталы 1-13, часть квартала 14, кварталы 15-20, часть квартала 21, кварталы 22-24, часть квартала 25, кварталы 26-28, часть квартала 29, кварталы 30-156
6	74:10:0000000:1631	Местоположение установлено относительно ориентира, расположенного в границах участка. Ориентир пересекает Катав-Ивановский район с севера на юг от 6кмПК+40м до 30кмПК+17м. Почтовый адрес ориентира: Челябинская обл, р-н Катав-Ивановский.
7	74:10:0000000:2003	Челябинская область, р-н Катав-Ивановский, Катав-Ивановское лесничество, Юрзинское участковое лесничество, кварталы 14, (части выделов 20, 26, 29, 30, 59, 57) 34 (части выделов 25, 27, 28, 29, 30, 35)
8	74:10:0202002:397	Местоположение установлено относительно ориентира, расположенного в границах участка. Ориентир автодорога "Юрзань-175 км автодорога Москва-Челябинск". Почтовый адрес ориентира: обл. Челябинская, р-н Катав-Ивановский.
9	74:10:0202002:49	обл Челябинская, р-н Катав-Ивановский, Газопровод-отвод к ГРС Усть-Катав (протяженность 5,13 км от 211,6 км газопровода-отвода к г г Чебаркуль, Катав-Ивановск, Усть-Катав 1,2 нитка)
10	74:10:0202002:61	обл Челябинская, р-н Катав-Ивановский, Газопровод-отвод и ГРС г Катав-Ивановск (протяженностью 11,1 км от 212 км магистрального газопровода к г г Чебаркуль, Катав-Ивановск, Усть-Катав)
11	74:10:0204001:73	обл. Челябинская, р-н Катав-Ивановский, Юрзинское городское поселение
12	74:18:0000000:5	Россия, Челябинская обл., Саткинский район, газопровод-отвод к г.Чебаркуль, Катав-Ивановск, Усть-Катав-1 нитка; газопровод к г.Чебаркуль, Миасс, Златоуст, Сатка-2 нитка
13	74:18:0000000:144	Россия, Челябинская обл., Саткинский район, газопровод-отвод и ГРС г.Бакал
14	74:18:0000000:173	Челябинская область, р-н. Саткинский
15	74:18:0000000:303	Челябинская область, Саткинский район, Саткинское лесничество, Саткинское участковое лесничество кварталы: 1-14, 15 часть, 16 часть, 17-20, 22-23, 24 часть 25-26, 28 часть, 29 часть, 30 часть, 31, 32 часть, 33 часть, 42 часть, 43, 47 часть, 49, 50 часть, 52 часть, 53, 54 часть, 55-60, 61 часть, 62 часть, 63, 65 часть, 66 часть, 67-69, 70 часть, 71-78, 79 часть, 80 часть, 84 часть, 85 часть, 86 часть, 87-90, 91 часть, 94-98, 99 часть, 100-103, 104 часть, 105-108, 109 часть, 111-178, 179 часть, 180-189
16	74:18:0000000:304	Челябинская область, Саткинский район, Саткинское лесничество, Саткинское участковое лесничество кварталы: 190-209, 210 часть, 211 часть, 212-215, 216 часть, 217-238, 239 часть, 240-243, 244 часть, 245-261, 262 часть, 263-274, 275 часть, 276-308
17	74:18:0000000:484	Местоположение установлено относительно ориентира, расположенного в границах участка. Почтовый адрес ориентира: Челябинская область, Саткинский район, Саткинское участковое лесничество ОГУ «Саткинское лесничество» кварталы 216 (выделы: часть 49, 50).
18	74:18:0000000:604	Челябинская область, г Сатка
19	74:18:0000000:636	Местоположение установлено относительно ориентира, расположенного в границах участка. Почтовый адрес ориентира: Челябинская область, р-н. Саткинский, г. Сатка.
20	74:18:0000000:6140	Челябинская область, Саткинский район, Саткинское лесничество, Саткинское участковое лесничество, кварталы: 48, 64, 82, 83, и части кварталов: 15, 16, 28,

		29, 47, 50, 52, 61, 62, 65, 66, 79, 80, 81, 84, 85, 86, 99
21	74:18:0000000:8009	Челябинская область, р-н Саткинский, г Сатка, к буферному резервуару гора "Пьяная"
22	74:18:0803007:1213	Челябинская область, г Сатка, ул Орджоникидзе, 43, Западный микрорайон, 16
23	74:18:1001002:17	Местоположение установлено относительно ориентира, расположенного в границах участка. Почтовый адрес ориентира: Челябинская область, р-н Саткинский, г Бакал, Бакальского пруда.
24	74:39:0000000:53	обл. Челябинская, г. Усть-Катав, газопровод-отвод к г.г.Чебаркуль, Катав-Ивановск, Усть-Катав
25	74:39:0000000:98	Местоположение установлено относительно ориентира, расположенного в границах участка. Почтовый адрес ориентира: обл. Челябинская, г. Усть-Катав, Вязовское участковое лесничество, кварталы 23-54,56-68,77-85.100-105,109-111,113-114,116-119,122-124,130-132.
26	74:10:0202002	Российская Федерация, Челябинская область, Катав-Ивановский муниципальный округ
27	74:10:0204001	Российская Федерация, Челябинская область, Катав-Ивановский муниципальный округ
28	74:18:0601002	Российская Федерация, Челябинская область, Саткинский муниципальный округ
29	74:18:0706002	Российская Федерация, Челябинская область, Саткинский муниципальный округ
30	74:18:0706003	Российская Федерация, Челябинская область, Саткинский муниципальный округ
31	74:18:0706004	Российская Федерация, Челябинская область, Саткинский муниципальный округ
32	74:18:0706005	Российская Федерация, Челябинская область, Саткинский муниципальный округ
33	74:18:0803003	Российская Федерация, Челябинская область, Саткинский муниципальный округ
34	74:18:0803004	Российская Федерация, Челябинская область, Саткинский муниципальный округ
35	74:18:0803007	Российская Федерация, Челябинская область, Саткинский муниципальный округ
36	74:18:0901001	Российская Федерация, Челябинская область, Саткинский муниципальный округ
37	74:18:0901003	Российская Федерация, Челябинская область, Саткинский муниципальный округ
38	74:39:0211005	Российская Федерация, Челябинская область, Усть-Катавский городской округ

В соответствии со статьей 39.42 Земельного кодекса Российской Федерации, статьей 3.9 Федерального закона от 25.10.2001 № 137-ФЗ «О введении в действие Земельного кодекса Российской Федерации» Министерством имущества Челябинской области рассматривается ходатайство ПАО «Газпром» об установлении публичного сервитута в целях эксплуатации линейного объекта системы газоснабжения «Газопровод-отвод к г.г. Сатка, Катав-Ивановск, Усть-Катав» сроком на 49 лет.

Заинтересованные лица могут ознакомиться с поступившим ходатайством, описанием местоположения границ публичного сервитута в сети интернет: на сайте Министерства имущества Челябинской области [www.im.gov74.ru](http://www.im.gov74.ru), на сайте администрации Саткинского муниципального района Челябинской области [www.satadmin.ru](http://www.satadmin.ru), на сайте администрации Катав-Ивановского муниципального района Челябинской области [www.katavivan.ru](http://www.katavivan.ru), на сайте администрации Усть-Катавского городского округа Челябинской области [www.ukgo.su](http://www.ukgo.su), а так же, по адресу: г. Челябинск, пр. Ленина, д. 57, каб. 306, тел. (351) 263-72-08, понедельник – четверг 8.30 до 17.30, пятница с 8.30 до 16.15 (обед с 12.00 до 12.45).

В течение 30 дней со дня опубликования данного сообщения в Министерство имущества Челябинской области (Челябинская обл., г. Челябинск, пр. Ленина, д. 57, каб. 306, тел. (351) 263-72-08, понедельник – четверг 8.30 до 17.30, пятница с 8.30 до 16.15 (обед с 12.00 до 12.45), ответственный исполнитель: Моисеева Наталья Владимировна) могут быть направлены:

- правообладателями земельных участков, в отношении которых испрашивается публичный сервитут, если их права (обременения прав) не зарегистрированы в Едином государственном реестре недвижимости, – заявления об учете их прав на земельные участки с приложением копий документов, подтверждающих эти права.

- заинтересованными лицами – возражения относительно установления публичного сервитута, к которым прилагаются правоустанавливающие документы на вышеуказанный линейный объект.

ОПИСАНИЕ МЕСТОПОЛОЖЕНИЯ ГРАНИЦ

Публичный сервитут для использования земель и(или) земельного(ых) участка(ов) в целях эксплуатации линейного объекта системы газоснабжения «Газопровод-отвод к г.г. Сатка, Катав-Ивановск, Усть-Катав»

(наименование объекта, местоположение границ которого описано (далее – объект)

Сведения об объекте								
N п/п	Характеристики объекта		Описание характеристик					
1	2		3					
1	Местоположение объекта		Челябинская область, Усть-Катавский городской округ, Саткинский муниципальный округ, г. Бакал, г. Сатка, Катав-Ивановский муниципальный округ, Лесное сельское поселение, Юрюзанское городское поселение					
2	Площадь объекта ± величина погрешности определения площади ( $P \pm \Delta P$ ), м <sup>2</sup>		2441044 ± 547					
3	Иные характеристики объекта		Публичный сервитут для использования земель и(или) земельного(ых) участка(ов) в целях эксплуатации линейного объекта системы газоснабжения «Газопровод-отвод к г.г. Сатка, Катав-Ивановск, Усть-Катав». Срок публичного сервитута составляет 49 лет. Обладатель публичного сервитута: Публичное акционерное общество «Газпром», ИНН 7736050003, ОГРН 1027700070518. Почтовый адрес Публичного акционерного общества «Газпром»: БОКС № 1255, Санкт-Петербург, 200961, адрес электронной почты: gazprom@gazprom.ru, телефон: 8 (812) 413-74-44					
Сведения о местоположении границ объекта								
1. Система координат МСК- субъект 74, зона 1								
2. Сведения о характерных точках границ объекта								
Обозначение характерных точек границ	Координаты, м		Метод определения координат характерной точки	Средняя квадратическая погрешность положения характерной точки (Mt), м				
	X	Y						
1	2	3	4	5				
1	596586.16	1359002.93	Аналитический метод	0.10				
2	596561.72	1358993.92	Аналитический метод	0.10				
3	596546.96	1358989.20	Аналитический метод	0.10				
4	596527.13	1358977.87	Аналитический метод	0.10				
5	596519.81	1358985.19	Аналитический метод	0.10				
6	596507.31	1358988.54	Аналитический метод	0.10				
7	596494.81	1358985.19	Аналитический метод	0.10				
8	596485.66	1358976.04	Аналитический метод	0.10				
9	596482.31	1358963.54	Аналитический метод	0.10				
10	596485.29	1358952.18	Аналитический метод	0.10				
11	596447.64	1358928.15	Аналитический метод	0.10				
12	596359.53	1358837.37	Аналитический метод	0.10				
13	596196.39	1358661.06	Аналитический метод	0.10				
14	596021.61	1358456.83	Аналитический метод	0.10				
15	595895.53	1358299.61	Аналитический метод	0.10				
16	595867.26	1358259.57	Аналитический метод	0.10				
17	595845.06	1358229.24	Аналитический метод	0.10				
18	595711.10	1358045.66	Аналитический метод	0.10				
19	595634.44	1357940.78	Аналитический метод	0.10				
20	595476.60	1357724.41	Аналитический метод	0.10				
21	595308.10	1357491.38	Аналитический метод	0.10				
22	595209.40	1357355.29	Аналитический метод	0.10				
23	595131.33	1357252.35	Аналитический метод	0.10				
24	594990.28	1357057.15	Аналитический метод	0.10				
25	594830.56	1356839.31	Аналитический метод	0.10				
26	594823.58	1356831.94	Аналитический метод	0.10				
27	594802.04	1356806.93	Аналитический метод	0.10				
28	594799.74	1356804.16	Аналитический метод	0.10				
29	594667.97	1356621.73	Аналитический метод	0.10				
30	594664.50	1356617.60	Аналитический метод	0.10				
31	594651.78	1356598.73	Аналитический метод	0.10				
32	594511.05	1356403.42	Аналитический метод	0.10				
33	594278.68	1356095.66	Аналитический метод	0.10				
34	594255.28	1356063.58	Аналитический метод	0.10				
35	594118.39	1355880.23	Аналитический метод	0.10				
36	593990.18	1355709.79	Аналитический метод	0.10				
37	593984.69	1355703.13	Аналитический метод	0.10				

<b>1</b>	<b>2</b>	<b>3</b>	<b>4</b>	<b>5</b>
38	593871.13	1355549.80	Аналитический метод	0.10
39	593783.79	1355434.68	Аналитический метод	0.10
40	593761.39	1355411.26	Аналитический метод	0.10
41	593720.65	1355382.72	Аналитический метод	0.10
42	593598.52	1355304.28	Аналитический метод	0.10
43	593434.24	1355203.39	Аналитический метод	0.10
44	593366.51	1355162.72	Аналитический метод	0.10
45	593362.23	1355159.48	Аналитический метод	0.10
46	593293.25	1355118.59	Аналитический метод	0.10
47	593153.27	1355031.76	Аналитический метод	0.10
48	593009.40	1354940.04	Аналитический метод	0.10
49	592902.13	1354875.49	Аналитический метод	0.10
50	592763.12	1354799.27	Аналитический метод	0.10
51	592702.12	1354763.87	Аналитический метод	0.10
52	592685.27	1354754.35	Аналитический метод	0.10
53	592617.53	1354720.51	Аналитический метод	0.10
54	592452.57	1354635.30	Аналитический метод	0.10
55	592255.19	1354532.82	Аналитический метод	0.10
56	592105.05	1354443.65	Аналитический метод	0.10
57	592036.47	1354403.23	Аналитический метод	0.10
58	591901.77	1354326.42	Аналитический метод	0.10
59	591591.93	1354150.68	Аналитический метод	0.10
60	591447.83	1354067.17	Аналитический метод	0.10
61	591328.91	1354005.51	Аналитический метод	0.10
62	591174.58	1353913.81	Аналитический метод	0.10
63	591067.75	1353851.30	Аналитический метод	0.10
64	590905.60	1353758.90	Аналитический метод	0.10
65	590708.68	1353649.41	Аналитический метод	0.10
66	590706.17	1353647.94	Аналитический метод	0.10
67	590567.46	1353565.21	Аналитический метод	0.10
68	590528.54	1353535.08	Аналитический метод	0.10
69	590457.69	1353464.60	Аналитический метод	0.10
70	590312.38	1353319.61	Аналитический метод	0.10
71	590177.97	1353189.36	Аналитический метод	0.10
72	590039.23	1353056.00	Аналитический метод	0.10
73	589861.60	1352883.25	Аналитический метод	0.10
74	589766.58	1352762.71	Аналитический метод	0.10
75	589681.68	1352652.52	Аналитический метод	0.10
76	589575.22	1352511.80	Аналитический метод	0.10
77	589550.99	1352482.32	Аналитический метод	0.10
78	589437.99	1352308.26	Аналитический метод	0.10
79	589323.17	1352171.71	Аналитический метод	0.10
80	589237.23	1352053.21	Аналитический метод	0.10
81	589156.58	1351936.00	Аналитический метод	0.10
82	588988.52	1351688.83	Аналитический метод	0.10
83	588905.16	1351561.23	Аналитический метод	0.10
84	588815.47	1351429.08	Аналитический метод	0.10
85	588649.26	1351180.19	Аналитический метод	0.10
86	588567.74	1351052.86	Аналитический метод	0.10
87	588388.16	1350763.71	Аналитический метод	0.10
88	588301.61	1350644.38	Аналитический метод	0.10
89	588082.99	1350315.80	Аналитический метод	0.10
90	587992.69	1350172.38	Аналитический метод	0.10
91	587966.55	1350131.26	Аналитический метод	0.10
92	587908.92	1350048.23	Аналитический метод	0.10
93	587836.84	1349938.31	Аналитический метод	0.10
94	587599.66	1349595.10	Аналитический метод	0.10
95	587364.01	1349259.48	Аналитический метод	0.10
96	587295.81	1349174.58	Аналитический метод	0.10
97	587141.11	1349019.40	Аналитический метод	0.10
98	586967.89	1348867.95	Аналитический метод	0.10
99	586696.14	1348630.74	Аналитический метод	0.10
100	586565.33	1348525.24	Аналитический метод	0.10
101	586464.47	1348439.73	Аналитический метод	0.10
102	586404.53	1348392.21	Аналитический метод	0.10
103	586275.80	1348290.71	Аналитический метод	0.10
104	586037.73	1348104.41	Аналитический метод	0.10
105	585896.65	1347994.44	Аналитический метод	0.10
106	585780.19	1347904.03	Аналитический метод	0.10
107	585586.94	1347756.76	Аналитический метод	0.10
108	585465.69	1347660.24	Аналитический метод	0.10
109	585276.70	1347511.71	Аналитический метод	0.10

<b>1</b>	<b>2</b>	<b>3</b>	<b>4</b>	<b>5</b>
110	585128.48	1347401.90	Аналитический метод	0.10
111	585109.26	1347386.18	Аналитический метод	0.10
112	585081.66	1347355.28	Аналитический метод	0.10
113	585043.91	1347301.66	Аналитический метод	0.10
114	585001.82	1347219.32	Аналитический метод	0.10
115	584979.38	1347150.35	Аналитический метод	0.10
116	584969.60	1347100.64	Аналитический метод	0.10
117	584985.13	1347039.95	Аналитический метод	0.10
118	585041.06	1346905.44	Аналитический метод	0.10
119	585062.20	1346832.86	Аналитический метод	0.10
120	585070.29	1346776.12	Аналитический метод	0.10
121	585073.57	1346679.09	Аналитический метод	0.10
122	585073.54	1346628.36	Аналитический метод	0.10
123	585071.25	1346611.03	Аналитический метод	0.10
124	585058.27	1346590.73	Аналитический метод	0.10
125	585038.54	1346569.23	Аналитический метод	0.10
126	584842.07	1346391.98	Аналитический метод	0.10
127	584734.44	1346295.96	Аналитический метод	0.10
128	584536.41	1346115.16	Аналитический метод	0.10
129	584489.25	1346074.89	Аналитический метод	0.10
130	584341.89	1345932.27	Аналитический метод	0.10
131	584339.92	1345930.37	Аналитический метод	0.10
132	584338.41	1345928.92	Аналитический метод	0.10
133	584307.29	1345969.46	Аналитический метод	0.10
134	584276.01	1346011.69	Аналитический метод	0.10
135	584242.44	1346055.22	Аналитический метод	0.10
136	584206.24	1346103.12	Аналитический метод	0.10
137	584173.14	1346145.45	Аналитический метод	0.10
138	584140.47	1346186.33	Аналитический метод	0.10
139	584112.53	1346220.66	Аналитический метод	0.10
140	584078.93	1346261.15	Аналитический метод	0.10
141	584045.89	1346303.00	Аналитический метод	0.10
142	584007.68	1346348.69	Аналитический метод	0.10
143	583971.45	1346392.00	Аналитический метод	0.10
144	583939.95	1346429.67	Аналитический метод	0.10
145	583903.67	1346473.06	Аналитический метод	0.10
146	583870.21	1346513.06	Аналитический метод	0.10
147	583836.69	1346555.49	Аналитический метод	0.10
148	583801.56	1346599.94	Аналитический метод	0.10
149	583765.31	1346645.82	Аналитический метод	0.10
150	583729.68	1346690.91	Аналитический метод	0.10
151	583693.61	1346736.53	Аналитический метод	0.10
152	583657.97	1346781.63	Аналитический метод	0.10
153	583622.62	1346826.38	Аналитический метод	0.10
154	583593.77	1346862.64	Аналитический метод	0.10
155	583568.49	1346894.41	Аналитический метод	0.10
156	583531.12	1346941.40	Аналитический метод	0.10
157	583493.90	1346988.18	Аналитический метод	0.10
158	583454.86	1347037.27	Аналитический метод	0.10
159	583421.09	1347079.73	Аналитический метод	0.10
160	583387.35	1347122.14	Аналитический метод	0.10
161	583354.29	1347163.70	Аналитический метод	0.10
162	583316.47	1347211.25	Аналитический метод	0.10
163	583266.28	1347274.34	Аналитический метод	0.10
164	583240.55	1347306.71	Аналитический метод	0.10
165	583248.20	1347325.70	Аналитический метод	0.10
166	583287.60	1347358.55	Аналитический метод	0.10
167	583337.64	1347421.18	Аналитический метод	0.10
168	583340.81	1347450.34	Аналитический метод	0.10
169	583326.37	1347553.23	Аналитический метод	0.10
170	583330.49	1347558.82	Аналитический метод	0.10
171	583360.37	1347606.59	Аналитический метод	0.10
172	583360.51	1347607.01	Аналитический метод	0.10
173	583365.65	1347652.46	Аналитический метод	0.10
174	583361.73	1347666.94	Аналитический метод	0.10
175	583370.52	1347660.43	Аналитический метод	0.10
176	583395.97	1347641.23	Аналитический метод	0.10
177	583426.91	1347609.73	Аналитический метод	0.10
178	583427.12	1347609.56	Аналитический метод	0.10
179	583427.62	1347609.43	Аналитический метод	0.10
180	583428.12	1347609.56	Аналитический метод	0.10
181	583428.49	1347609.93	Аналитический метод	0.10

<b>1</b>	<b>2</b>	<b>3</b>	<b>4</b>	<b>5</b>
182	583428.62	1347610.43	Аналитический метод	0.10
183	583428.49	1347610.93	Аналитический метод	0.10
184	583428.33	1347611.13	Аналитический метод	0.10
185	583397.34	1347642.68	Аналитический метод	0.10
186	583371.71	1347662.03	Аналитический метод	0.10
187	583361.23	1347669.80	Аналитический метод	0.10
188	583383.46	1347722.37	Аналитический метод	0.10
189	583413.45	1347808.29	Аналитический метод	0.10
190	583413.51	1347808.62	Аналитический метод	0.10
191	583413.38	1347809.12	Аналитический метод	0.10
192	583413.01	1347809.49	Аналитический метод	0.10
193	583412.51	1347809.62	Аналитический метод	0.10
194	583412.01	1347809.49	Аналитический метод	0.10
195	583411.64	1347809.12	Аналитический метод	0.10
196	583381.59	1347723.06	Аналитический метод	0.10
197	583359.00	1347669.46	Аналитический метод	0.10
198	583363.63	1347652.38	Аналитический метод	0.10
199	583358.55	1347607.46	Аналитический метод	0.10
200	583328.85	1347559.97	Аналитический метод	0.10
201	583324.45	1347553.99	Аналитический метод	0.10
202	583324.32	1347553.49	Аналитический метод	0.10
203	583338.80	1347450.32	Аналитический метод	0.10
204	583335.81	1347422.08	Аналитический метод	0.10
205	583286.24	1347360.02	Аналитический метод	0.10
206	583246.50	1347326.81	Аналитический метод	0.10
207	583238.66	1347307.40	Аналитический метод	0.10
208	583237.97	1347307.21	Аналитический метод	0.10
209	583237.24	1347306.48	Аналитический метод	0.10
210	583236.97	1347305.48	Аналитический метод	0.10
211	583237.24	1347304.48	Аналитический метод	0.10
212	583263.14	1347271.86	Аналитический метод	0.10
213	583313.33	1347208.76	Аналитический метод	0.10
214	583351.15	1347161.22	Аналитический метод	0.10
215	583384.21	1347119.65	Аналитический метод	0.10
216	583417.95	1347077.23	Аналитический метод	0.10
217	583451.72	1347034.79	Аналитический метод	0.10
218	583490.77	1346985.68	Аналитический метод	0.10
219	583527.99	1346938.90	Аналитический метод	0.10
220	583565.35	1346891.93	Аналитический метод	0.10
221	583590.64	1346860.14	Аналитический метод	0.10
222	583619.49	1346823.89	Аналитический метод	0.10
223	583654.83	1346779.15	Аналитический метод	0.10
224	583690.47	1346734.05	Аналитический метод	0.10
225	583726.54	1346688.43	Аналитический метод	0.10
226	583762.17	1346643.34	Аналитический метод	0.10
227	583798.42	1346597.46	Аналитический метод	0.10
228	583833.55	1346553.01	Аналитический метод	0.10
229	583867.13	1346510.52	Аналитический метод	0.10
230	583900.61	1346470.50	Аналитический метод	0.10
231	583936.89	1346427.11	Аналитический метод	0.10
232	583968.39	1346389.44	Аналитический метод	0.10
233	584004.62	1346346.13	Аналитический метод	0.10
234	584042.81	1346300.46	Аналитический метод	0.10
235	584075.81	1346258.65	Аналитический метод	0.10
236	584109.43	1346218.13	Аналитический метод	0.10
237	584137.36	1346183.81	Аналитический метод	0.10
238	584170.01	1346142.96	Аналитический метод	0.10
239	584203.07	1346100.67	Аналитический метод	0.10
240	584239.27	1346052.79	Аналитический метод	0.10
241	584272.83	1346009.26	Аналитический метод	0.10
242	584304.08	1345967.07	Аналитический метод	0.10
243	584335.51	1345926.12	Аналитический метод	0.10
244	584264.90	1345858.07	Аналитический метод	0.10
245	584256.14	1345860.42	Аналитический метод	0.10
246	584243.64	1345857.07	Аналитический метод	0.10
247	584234.49	1345847.92	Аналитический метод	0.10
248	584231.14	1345835.42	Аналитический метод	0.10
249	584233.44	1345826.82	Аналитический метод	0.10
250	584220.12	1345794.06	Аналитический метод	0.10
251	584216.28	1345742.68	Аналитический метод	0.10
252	584207.19	1345498.18	Аналитический метод	0.10
253	584184.66	1345238.78	Аналитический метод	0.10

<b>1</b>	<b>2</b>	<b>3</b>	<b>4</b>	<b>5</b>
254	584166.59	1344956.64	Аналитический метод	0.10
255	584157.52	1344865.13	Аналитический метод	0.10
256	584152.75	1344815.72	Аналитический метод	0.10
257	584137.56	1344784.40	Аналитический метод	0.10
258	584113.16	1344743.09	Аналитический метод	0.10
259	584033.40	1344602.26	Аналитический метод	0.10
260	583772.92	1344143.97	Аналитический метод	0.10
261	583657.36	1343945.43	Аналитический метод	0.10
262	583564.07	1343790.45	Аналитический метод	0.10
263	583497.44	1343675.56	Аналитический метод	0.10
264	583340.25	1343406.03	Аналитический метод	0.10
265	583242.04	1343232.60	Аналитический метод	0.10
266	583121.99	1343035.15	Аналитический метод	0.10
267	583030.39	1342875.32	Аналитический метод	0.10
268	582947.60	1342740.09	Аналитический метод	0.10
269	582899.43	1342678.28	Аналитический метод	0.10
270	582700.52	1342424.69	Аналитический метод	0.10
271	582617.35	1342307.56	Аналитический метод	0.10
272	582564.69	1342239.19	Аналитический метод	0.10
273	582488.22	1342146.04	Аналитический метод	0.10
274	582338.33	1341949.53	Аналитический метод	0.10
275	582289.94	1341886.12	Аналитический метод	0.10
276	582098.55	1341643.31	Аналитический метод	0.10
277	581990.48	1341493.35	Аналитический метод	0.10
278	581951.81	1341442.58	Аналитический метод	0.10
279	581883.95	1341346.17	Аналитический метод	0.10
280	581791.48	1341211.26	Аналитический метод	0.10
281	581715.17	1341102.29	Аналитический метод	0.10
282	581699.55	1341081.77	Аналитический метод	0.10
283	581632.01	1340975.06	Аналитический метод	0.10
284	581583.76	1340903.26	Аналитический метод	0.10
285	581570.23	1340872.53	Аналитический метод	0.10
286	581489.40	1340752.66	Аналитический метод	0.10
287	581386.11	1340574.95	Аналитический метод	0.10
288	581295.24	1340419.94	Аналитический метод	0.10
289	581179.96	1340206.83	Аналитический метод	0.10
290	581074.67	1340014.53	Аналитический метод	0.10
291	580966.17	1339822.71	Аналитический метод	0.10
292	580859.79	1339634.45	Аналитический метод	0.10
293	580787.41	1339504.97	Аналитический метод	0.10
294	580708.05	1339355.41	Аналитический метод	0.10
295	580644.58	1339241.86	Аналитический метод	0.10
296	580607.37	1339179.88	Аналитический метод	0.10
297	580568.90	1339108.42	Аналитический метод	0.10
298	580520.99	1338944.94	Аналитический метод	0.10
299	580506.80	1338814.44	Аналитический метод	0.10
300	580498.98	1338694.05	Аналитический метод	0.10
301	580501.35	1338579.93	Аналитический метод	0.10
302	580516.60	1338493.19	Аналитический метод	0.10
303	580546.46	1338356.57	Аналитический метод	0.10
304	580575.46	1338271.76	Аналитический метод	0.10
305	580600.56	1338190.34	Аналитический метод	0.10
306	580682.54	1338011.43	Аналитический метод	0.10
307	580793.32	1337786.96	Аналитический метод	0.10
308	580876.35	1337610.84	Аналитический метод	0.10
309	580959.48	1337434.35	Аналитический метод	0.10
310	581014.07	1337311.07	Аналитический метод	0.10
311	581092.85	1337142.48	Аналитический метод	0.10
312	581129.98	1337067.20	Аналитический метод	0.10
313	581177.30	1337011.32	Аналитический метод	0.10
314	581285.44	1336907.32	Аналитический метод	0.10
315	581455.09	1336740.35	Аналитический метод	0.10
316	581552.85	1336636.75	Аналитический метод	0.10
317	581595.92	1336575.23	Аналитический метод	0.10
318	581647.43	1336473.74	Аналитический метод	0.10
319	581665.75	1336432.68	Аналитический метод	0.10
320	581700.51	1336358.49	Аналитический метод	0.10
321	581735.34	1336280.28	Аналитический метод	0.10
322	581739.63	1336244.93	Аналитический метод	0.10
323	581712.44	1336104.02	Аналитический метод	0.10
324	581695.12	1336011.08	Аналитический метод	0.10
325	581671.06	1335905.68	Аналитический метод	0.10

<b>1</b>	<b>2</b>	<b>3</b>	<b>4</b>	<b>5</b>
326	581657.34	1335851.61	Аналитический метод	0.10
327	581609.80	1335659.60	Аналитический метод	0.10
328	581581.73	1335609.07	Аналитический метод	0.10
329	581532.08	1335542.26	Аналитический метод	0.10
330	581497.26	1335495.79	Аналитический метод	0.10
331	581456.63	1335440.87	Аналитический метод	0.10
332	581362.65	1335301.19	Аналитический метод	0.10
333	581276.15	1335178.45	Аналитический метод	0.10
334	581240.20	1335128.17	Аналитический метод	0.10
335	581214.31	1335083.18	Аналитический метод	0.10
336	581180.24	1335029.81	Аналитический метод	0.10
337	581148.65	1334959.55	Аналитический метод	0.10
338	581117.03	1334894.71	Аналитический метод	0.10
339	581064.12	1334789.03	Аналитический метод	0.10
340	580986.65	1334611.85	Аналитический метод	0.10
341	580917.58	1334464.90	Аналитический метод	0.10
342	580831.01	1334272.69	Аналитический метод	0.10
343	580769.82	1334115.14	Аналитический метод	0.10
344	580691.60	1333928.60	Аналитический метод	0.10
345	580609.09	1333725.50	Аналитический метод	0.10
346	580560.00	1333556.77	Аналитический метод	0.10
347	580504.58	1333374.19	Аналитический метод	0.10
348	580458.67	1333219.86	Аналитический метод	0.10
349	580422.77	1333123.31	Аналитический метод	0.10
350	580385.56	1333034.29	Аналитический метод	0.10
351	580324.50	1332839.98	Аналитический метод	0.10
352	580264.35	1332667.72	Аналитический метод	0.10
353	580210.73	1332508.66	Аналитический метод	0.10
354	580165.22	1332369.95	Аналитический метод	0.10
355	580116.38	1332223.88	Аналитический метод	0.10
356	580088.23	1332146.44	Аналитический метод	0.10
357	580033.24	1331980.89	Аналитический метод	0.10
358	579979.85	1331814.96	Аналитический метод	0.10
359	579925.79	1331663.75	Аналитический метод	0.10
360	579866.10	1331475.82	Аналитический метод	0.10
361	579813.96	1331325.85	Аналитический метод	0.10
362	579761.50	1331166.14	Аналитический метод	0.10
363	579726.30	1331050.75	Аналитический метод	0.10
364	579698.34	1330979.48	Аналитический метод	0.10
365	579680.79	1330935.48	Аналитический метод	0.10
366	579652.16	1330882.47	Аналитический метод	0.10
367	579571.82	1330727.37	Аналитический метод	0.10
368	579438.70	1330467.98	Аналитический метод	0.10
369	579348.31	1330287.55	Аналитический метод	0.10
370	579300.82	1330190.86	Аналитический метод	0.10
371	579233.10	1330047.81	Аналитический метод	0.10
372	579117.83	1329826.85	Аналитический метод	0.10
373	579037.91	1329655.38	Аналитический метод	0.10
374	578941.56	1329473.65	Аналитический метод	0.10
375	578897.81	1329376.90	Аналитический метод	0.10
376	578776.31	1329131.45	Аналитический метод	0.10
377	578671.30	1328929.75	Аналитический метод	0.10
378	578630.80	1328846.85	Аналитический метод	0.10
379	578550.83	1328689.76	Аналитический метод	0.10
380	578447.25	1328486.09	Аналитический метод	0.10
381	578417.00	1328430.15	Аналитический метод	0.10
382	578369.17	1328327.69	Аналитический метод	0.10
383	578309.35	1328213.67	Аналитический метод	0.10
384	578215.75	1328019.92	Аналитический метод	0.10
385	578207.08	1327997.83	Аналитический метод	0.10
386	578094.71	1327749.34	Аналитический метод	0.10
387	578090.89	1327690.99	Аналитический метод	0.10
388	578058.10	1327636.17	Аналитический метод	0.10
389	578037.90	1327606.90	Аналитический метод	0.10
390	577977.45	1327515.02	Аналитический метод	0.10
391	577933.95	1327448.38	Аналитический метод	0.10
392	577729.40	1327148.01	Аналитический метод	0.10
393	577565.73	1326894.44	Аналитический метод	0.10
394	577465.26	1326748.61	Аналитический метод	0.10
395	577352.24	1326572.91	Аналитический метод	0.10
396	577004.15	1326046.88	Аналитический метод	0.10
397	576937.66	1325953.91	Аналитический метод	0.10

<b>1</b>	<b>2</b>	<b>3</b>	<b>4</b>	<b>5</b>
398	576822.41	1325790.24	Аналитический метод	0.10
399	576749.48	1325681.41	Аналитический метод	0.10
400	576667.43	1325559.74	Аналитический метод	0.10
401	576636.74	1325513.93	Аналитический метод	0.10
402	576593.72	1325456.11	Аналитический метод	0.10
403	576509.12	1325342.01	Аналитический метод	0.10
404	576400.97	1325212.37	Аналитический метод	0.10
405	576302.74	1325091.92	Аналитический метод	0.10
406	576277.93	1325061.78	Аналитический метод	0.10
407	576168.72	1324947.39	Аналитический метод	0.10
408	576085.81	1324861.27	Аналитический метод	0.10
409	576043.12	1324820.20	Аналитический метод	0.10
410	575992.19	1324774.78	Аналитический метод	0.10
411	575959.18	1324750.10	Аналитический метод	0.10
412	575899.06	1324673.06	Аналитический метод	0.10
413	575874.22	1324636.49	Аналитический метод	0.10
414	575868.53	1324627.88	Аналитический метод	0.10
415	575838.75	1324586.73	Аналитический метод	0.10
416	575792.91	1324523.84	Аналитический метод	0.10
417	575778.71	1324505.65	Аналитический метод	0.10
418	575724.92	1324387.42	Аналитический метод	0.10
419	575704.01	1324365.76	Аналитический метод	0.10
420	575663.20	1324331.97	Аналитический метод	0.10
421	575627.49	1324299.64	Аналитический метод	0.10
422	575591.57	1324270.96	Аналитический метод	0.10
423	575498.53	1324149.75	Аналитический метод	0.10
424	575394.52	1324018.51	Аналитический метод	0.10
425	575347.65	1323957.44	Аналитический метод	0.10
426	575315.60	1323914.73	Аналитический метод	0.10
427	575243.58	1323821.15	Аналитический метод	0.10
428	575141.76	1323688.95	Аналитический метод	0.10
429	575040.33	1323563.19	Аналитический метод	0.10
430	575038.14	1323560.72	Аналитический метод	0.10
431	575021.47	1323542.53	Аналитический метод	0.10
432	575018.40	1323536.36	Аналитический метод	0.10
433	574915.90	1323409.67	Аналитический метод	0.10
434	574891.67	1323381.40	Аналитический метод	0.10
435	574816.99	1323300.64	Аналитический метод	0.10
436	574796.45	1323280.32	Аналитический метод	0.10
437	574723.24	1323215.79	Аналитический метод	0.10
438	574444.26	1323005.39	Аналитический метод	0.10
439	574436.65	1322995.98	Аналитический метод	0.10
440	574425.80	1322972.70	Аналитический метод	0.10
441	574402.09	1322937.46	Аналитический метод	0.10
442	574377.64	1322890.43	Аналитический метод	0.10
443	574349.01	1322831.35	Аналитический метод	0.10
444	574343.18	1322821.37	Аналитический метод	0.10
445	574342.83	1322821.04	Аналитический метод	0.10
446	574208.29	1322802.40	Аналитический метод	0.10
447	574163.12	1322803.55	Аналитический метод	0.10
448	574153.48	1322802.22	Аналитический метод	0.10
449	574058.78	1322810.04	Аналитический метод	0.10
450	574028.60	1322813.09	Аналитический метод	0.10
451	574001.81	1322812.00	Аналитический метод	0.10
452	573824.45	1322754.67	Аналитический метод	0.10
453	573773.23	1322728.78	Аналитический метод	0.10
454	573756.59	1322719.51	Аналитический метод	0.10
455	573616.55	1322602.63	Аналитический метод	0.10
456	573609.67	1322596.83	Аналитический метод	0.10
457	573591.36	1322582.46	Аналитический метод	0.10
458	573499.37	1322508.05	Аналитический метод	0.10
459	573477.95	1322487.51	Аналитический метод	0.10
460	573448.93	1322466.28	Аналитический метод	0.10
461	573420.10	1322438.48	Аналитический метод	0.10
462	573395.73	1322414.51	Аналитический метод	0.10
463	573379.08	1322396.39	Аналитический метод	0.10
464	573233.33	1322243.36	Аналитический метод	0.10
465	573153.38	1322153.83	Аналитический метод	0.10
466	573131.30	1322128.97	Аналитический метод	0.10
467	573094.80	1322100.22	Аналитический метод	0.10
468	573066.21	1322081.67	Аналитический метод	0.10
469	572560.59	1321737.77	Аналитический метод	0.10

<b>1</b>	<b>2</b>	<b>3</b>	<b>4</b>	<b>5</b>
470	572320.74	1321571.78	Аналитический метод	0.10
471	572080.03	1321393.52	Аналитический метод	0.10
472	572072.88	1321385.24	Аналитический метод	0.10
473	572057.19	1321349.70	Аналитический метод	0.10
474	572075.23	1321237.66	Аналитический метод	0.10
475	572081.90	1321193.49	Аналитический метод	0.10
476	572084.96	1321180.57	Аналитический метод	0.10
477	572087.78	1321166.48	Аналитический метод	0.10
478	572087.11	1321146.16	Аналитический метод	0.10
479	572081.27	1321140.46	Аналитический метод	0.10
480	572069.23	1321136.98	Аналитический метод	0.10
481	571967.36	1321119.41	Аналитический метод	0.10
482	571753.23	1321082.32	Аналитический метод	0.10
483	571744.75	1321079.19	Аналитический метод	0.10
484	571722.79	1321065.62	Аналитический метод	0.10
485	571681.76	1321028.88	Аналитический метод	0.10
486	571671.00	1321019.24	Аналитический метод	0.10
487	571658.53	1321007.57	Аналитический метод	0.10
488	571612.91	1320963.26	Аналитический метод	0.10
489	571612.13	1320960.35	Аналитический метод	0.10
490	571607.63	1320955.94	Аналитический метод	0.10
491	571603.47	1320950.58	Аналитический метод	0.10
492	571600.12	1320938.08	Аналитический метод	0.10
493	571603.47	1320925.58	Аналитический метод	0.10
494	571612.62	1320916.43	Аналитический метод	0.10
495	571625.12	1320913.08	Аналитический метод	0.10
496	571637.62	1320916.43	Аналитический метод	0.10
497	571657.77	1320936.35	Аналитический метод	0.10
498	571658.46	1320938.91	Аналитический метод	0.10
499	571692.71	1320971.08	Аналитический метод	0.10
500	571704.96	1320982.55	Аналитический метод	0.10
501	571715.11	1320991.63	Аналитический метод	0.10
502	571754.32	1321026.74	Аналитический метод	0.10
503	571766.30	1321033.84	Аналитический метод	0.10
504	571975.89	1321070.15	Аналитический метод	0.10
505	572079.08	1321087.94	Аналитический метод	0.10
506	572101.18	1321094.16	Аналитический метод	0.10
507	572111.73	1321100.31	Аналитический метод	0.10
508	572133.41	1321122.81	Аналитический метод	0.10
509	572137.85	1321167.72	Аналитический метод	0.10
510	572133.90	1321190.80	Аналитический метод	0.10
511	572130.80	1321203.98	Аналитический метод	0.10
512	572124.66	1321245.21	Аналитический метод	0.10
513	572108.23	1321345.37	Аналитический метод	0.10
514	572114.30	1321356.68	Аналитический метод	0.10
515	572349.53	1321530.89	Аналитический метод	0.10
516	572588.79	1321696.49	Аналитический метод	0.10
517	573094.10	1322040.17	Аналитический метод	0.10
518	573122.97	1322058.89	Аналитический метод	0.10
519	573163.99	1322091.07	Аналитический метод	0.10
520	573190.74	1322120.61	Аналитический метод	0.10
521	573269.81	1322209.17	Аналитический метод	0.10
522	573415.44	1322362.07	Аналитический метод	0.10
523	573432.11	1322380.21	Аналитический метод	0.10
524	573455.04	1322402.72	Аналитический метод	0.10
525	573482.35	1322429.04	Аналитический метод	0.10
526	573508.64	1322448.00	Аналитический метод	0.10
527	573531.66	1322469.86	Аналитический метод	0.10
528	573622.66	1322543.47	Аналитический метод	0.10
529	573648.70	1322564.34	Аналитический метод	0.10
530	573783.33	1322677.17	Аналитический метод	0.10
531	573797.17	1322684.87	Аналитический метод	0.10
532	573841.92	1322707.78	Аналитический метод	0.10
533	574007.36	1322762.19	Аналитический метод	0.10
534	574027.80	1322763.04	Аналитический метод	0.10
535	574053.81	1322760.29	Аналитический метод	0.10
536	574152.99	1322752.08	Аналитический метод	0.10
537	574164.76	1322753.49	Аналитический метод	0.10
538	574209.06	1322752.37	Аналитический метод	0.10
539	574366.74	1322775.73	Аналитический метод	0.10
540	574380.23	1322787.61	Аналитический метод	0.10
541	574392.66	1322806.96	Аналитический метод	0.10

<b>1</b>	<b>2</b>	<b>3</b>	<b>4</b>	<b>5</b>
542	574422.49	1322868.31	Аналитический метод	0.10
543	574445.26	1322912.16	Аналитический метод	0.10
544	574469.28	1322947.85	Аналитический метод	0.10
545	574479.34	1322969.22	Аналитический метод	0.10
546	574754.11	1323176.44	Аналитический метод	0.10
547	574830.05	1323243.29	Аналитический метод	0.10
548	574852.55	1323265.49	Аналитический метод	0.10
549	574928.70	1323347.80	Аналитический метод	0.10
550	574954.10	1323377.40	Аналитический метод	0.10
551	575072.90	1323524.39	Аналитический метод	0.10
552	575073.91	1323525.71	Аналитический метод	0.10
553	575181.21	1323658.22	Аналитический метод	0.10
554	575283.20	1323790.65	Аналитический метод	0.10
555	575355.51	1323884.60	Аналитический метод	0.10
556	575387.40	1323927.11	Аналитический метод	0.10
557	575434.06	1323987.91	Аналитический метод	0.10
558	575537.87	1324118.89	Аналитический метод	0.10
559	575625.20	1324233.82	Аналитический метод	0.10
560	575659.30	1324261.05	Аналитический метод	0.10
561	575695.51	1324293.81	Аналитический метод	0.10
562	575736.97	1324328.13	Аналитический метод	0.10
563	575767.55	1324360.66	Аналитический метод	0.10
564	575821.83	1324479.97	Аналитический метод	0.10
565	575832.98	1324493.93	Аналитический метод	0.10
566	575879.23	1324557.38	Аналитический метод	0.10
567	575909.34	1324598.99	Аналитический метод	0.10
568	575915.67	1324608.52	Аналитический метод	0.10
569	575940.02	1324644.38	Аналитический метод	0.10
570	575991.89	1324712.13	Аналитический метод	0.10
571	576022.99	1324735.38	Аналитический метод	0.10
572	576076.75	1324783.20	Аналитический метод	0.10
573	576120.82	1324825.57	Аналитический метод	0.10
574	576204.85	1324912.83	Аналитический метод	0.10
575	576314.73	1325027.92	Аналитический метод	0.10
576	576341.45	1325060.28	Аналитический метод	0.10
577	576439.63	1325180.66	Аналитический метод	0.10
578	576547.98	1325310.52	Аналитический метод	0.10
579	576633.87	1325426.31	Аналитический метод	0.10
580	576677.94	1325485.59	Аналитический метод	0.10
581	576708.95	1325531.88	Аналитический метод	0.10
582	576791.00	1325653.54	Аналитический метод	0.10
583	576863.46	1325761.69	Аналитический метод	0.10
584	576978.38	1325924.90	Аналитический метод	0.10
585	577045.08	1326018.17	Аналитический метод	0.10
586	577394.03	1326545.45	Аналитический метод	0.10
587	577507.10	1326721.22	Аналитический метод	0.10
588	577607.12	1326866.39	Аналитический метод	0.10
589	577770.90	1327120.12	Аналитический метод	0.10
590	577975.41	1327420.44	Аналитический метод	0.10
591	578019.29	1327487.65	Аналитический метод	0.10
592	578079.21	1327578.73	Аналитический метод	0.10
593	578099.72	1327608.44	Аналитический метод	0.10
594	578137.12	1327670.88	Аналитический метод	0.10
595	578142.31	1327733.26	Аналитический метод	0.10
596	578252.92	1327977.85	Аналитический метод	0.10
597	578261.20	1327999.07	Аналитический метод	0.10
598	578354.19	1328191.55	Аналитический метод	0.10
599	578413.72	1328304.97	Аналитический метод	0.10
600	578461.33	1328407.02	Аналитический метод	0.10
601	578491.67	1328463.15	Аналитический метод	0.10
602	578595.39	1328667.09	Аналитический метод	0.10
603	578675.63	1328824.72	Аналитический метод	0.10
604	578716.08	1328907.52	Аналитический метод	0.10
605	578820.77	1329108.58	Аналитический метод	0.10
606	578942.82	1329355.12	Аналитический метод	0.10
607	578986.11	1329450.93	Аналитический метод	0.10
608	579082.39	1329632.53	Аналитический метод	0.10
609	579162.91	1329805.22	Аналитический метод	0.10
610	579277.65	1330025.10	Аналитический метод	0.10
611	579345.78	1330168.98	Аналитический метод	0.10
612	579393.06	1330265.24	Аналитический метод	0.10
613	579483.24	1330445.26	Аналитический метод	0.10


<b>1</b>	<b>2</b>	<b>3</b>	<b>4</b>	<b>5</b>
614	579616.28	1330704.50	Аналитический метод	0.10
615	579696.26	1330858.90	Аналитический метод	0.10
616	579725.48	1330912.99	Аналитический метод	0.10
617	579744.86	1330961.16	Аналитический метод	0.10
618	579773.20	1331033.40	Аналитический метод	0.10
619	579809.08	1331150.79	Аналитический метод	0.10
620	579861.25	1331309.63	Аналитический метод	0.10
621	579913.43	1331459.72	Аналитический метод	0.10
622	579973.02	1331647.34	Аналитический метод	0.10
623	580027.07	1331798.50	Аналитический метод	0.10
624	580080.80	1331965.46	Аналитический метод	0.10
625	580135.34	1332129.69	Аналитический метод	0.10
626	580163.48	1332207.10	Аналитический метод	0.10
627	580212.70	1332354.30	Аналитический метод	0.10
628	580258.20	1332492.98	Аналитический метод	0.10
629	580311.60	1332651.37	Аналитический метод	0.10
630	580371.83	1332823.88	Аналитический метод	0.10
631	580432.14	1333016.07	Аналитический метод	0.10
632	580469.10	1333104.49	Аналитический метод	0.10
633	580505.82	1333203.22	Аналитический метод	0.10
634	580552.44	1333359.74	Аналитический метод	0.10
635	580607.96	1333542.67	Аналитический метод	0.10
636	580656.73	1333710.29	Аналитический метод	0.10
637	580737.87	1333909.63	Аналитический метод	0.10
638	580816.30	1334096.73	Аналитический метод	0.10
639	580877.37	1334253.97	Аналитический метод	0.10
640	580963.08	1334444.18	Аналитический метод	0.10
641	581032.04	1334590.88	Аналитический метод	0.10
642	581109.12	1334767.23	Аналитический метод	0.10
643	581161.79	1334872.44	Аналитический метод	0.10
644	581193.77	1334938.00	Аналитический метод	0.10
645	581223.95	1335005.41	Аналитический метод	0.10
646	581256.78	1335056.78	Аналитический метод	0.10
647	581281.60	1335100.12	Аналитический метод	0.10
648	581316.87	1335149.44	Аналитический метод	0.10
649	581403.98	1335273.06	Аналитический метод	0.10
650	581497.16	1335411.58	Аналитический метод	0.10
651	581537.31	1335465.87	Аналитический метод	0.10
652	581572.12	1335512.32	Аналитический метод	0.10
653	581622.85	1335580.57	Аналитический метод	0.10
654	581655.12	1335638.22	Аналитический метод	0.10
655	581705.82	1335839.38	Аналитический метод	0.10
656	581719.60	1335893.67	Аналитический метод	0.10
657	581743.97	1336000.45	Аналитический метод	0.10
658	581761.58	1336094.78	Аналитический метод	0.10
659	581789.92	1336244.04	Аналитический метод	0.10
660	581782.55	1336297.19	Аналитический метод	0.10
661	581746.09	1336379.05	Аналитический метод	0.10
662	581711.32	1336453.26	Аналитический метод	0.10
663	581692.84	1336494.68	Аналитический метод	0.10
664	581639.70	1336599.44	Аналитический метод	0.10
665	581592.76	1336666.92	Аналитический метод	0.10
666	581490.50	1336775.66	Аналитический метод	0.10
667	581320.20	1336943.26	Аналитический метод	0.10
668	581212.84	1337046.51	Аналитический метод	0.10
669	581172.67	1337093.55	Аналитический метод	0.10
670	581138.04	1337163.88	Аналитический метод	0.10
671	581059.48	1337332.00	Аналитический метод	0.10
672	581005.08	1337454.86	Аналитический метод	0.10
673	580921.57	1337632.16	Аналитический метод	0.10
674	580838.45	1337808.48	Аналитический метод	0.10
675	580727.85	1338032.58	Аналитический метод	0.10
676	580646.71	1338209.65	Аналитический метод	0.10
677	580623.16	1338286.76	Аналитический метод	0.10
678	580594.24	1338371.38	Аналитический метод	0.10
679	580565.74	1338502.48	Аналитический метод	0.10
680	580551.29	1338582.93	Аналитический метод	0.10
681	580548.99	1338694.01	Аналитический метод	0.10
682	580556.57	1338809.68	Аналитический метод	0.10
683	580569.63	1338933.16	Аналитический метод	0.10
684	580614.18	1339087.06	Аналитический метод	0.10
685	580651.11	1339155.66	Аналитический метод	0.10

<b>1</b>	<b>2</b>	<b>3</b>	<b>4</b>	<b>5</b>
686	580687.64	1339216.44	Аналитический метод	0.10
687	580752.09	1339331.73	Аналитический метод	0.10
688	580831.19	1339480.81	Аналитический метод	0.10
689	580903.40	1339610.00	Аналитический метод	0.10
690	581009.69	1339798.10	Аналитический метод	0.10
691	581118.28	1339990.06	Аналитический метод	0.10
692	581223.91	1340182.99	Аналитический метод	0.10
693	581339.01	1340395.78	Аналитический метод	0.10
694	581429.31	1340549.79	Аналитический метод	0.10
695	581533.06	1340728.29	Аналитический метод	0.10
696	581612.91	1340846.39	Аналитический метод	0.10
697	581628.60	1340881.02	Аналитический метод	0.10
698	581673.60	1340947.31	Аналитический метод	0.10
699	581741.19	1341054.08	Аналитический метод	0.10
700	581755.16	1341072.28	Аналитический метод	0.10
701	581832.65	1341182.89	Аналитический метод	0.10
702	581925.10	1341317.78	Аналитический метод	0.10
703	581992.42	1341413.41	Аналитический метод	0.10
704	582030.45	1341463.30	Аналитический метод	0.10
705	582138.80	1341613.64	Аналитический метод	0.10
706	582329.56	1341855.63	Аналитический метод	0.10
707	582378.08	1341919.20	Аналитический метод	0.10
708	582527.15	1342114.66	Аналитический метод	0.10
709	582603.58	1342207.77	Аналитический метод	0.10
710	582657.26	1342277.44	Аналитический метод	0.10
711	582740.23	1342394.30	Аналитический метод	0.10
712	582938.79	1342647.45	Аналитический метод	0.10
713	582987.91	1342710.46	Аналитический метод	0.10
714	583073.22	1342849.53	Аналитический метод	0.10
715	583165.21	1343010.01	Аналитический метод	0.10
716	583285.35	1343207.62	Аналитический метод	0.10
717	583383.68	1343381.25	Аналитический метод	0.10
718	583540.65	1343650.40	Аналитический метод	0.10
719	583607.01	1343764.84	Аналитический метод	0.10
720	583700.29	1343919.80	Аналитический метод	0.10
721	583817.23	1344120.80	Аналитический метод	0.10
722	584076.87	1344577.57	Аналитический метод	0.10
723	584156.55	1344718.25	Аналитический метод	0.10
724	584181.13	1344759.85	Аналитический метод	0.10
725	584199.70	1344797.94	Аналитический метод	0.10
726	584207.28	1344860.30	Аналитический метод	0.10
727	584216.39	1344952.14	Аналитический метод	0.10
728	584234.50	1345234.74	Аналитический метод	0.10
729	584257.06	1345494.47	Аналитический метод	0.10
730	584266.18	1345739.42	Аналитический метод	0.10
731	584269.67	1345786.19	Аналитический метод	0.10
732	584273.59	1345795.37	Аналитический метод	0.10
733	584284.11	1345800.84	Аналитический метод	0.10
734	584296.56	1345813.43	Аналитический метод	0.10
735	584302.01	1345824.40	Аналитический метод	0.10
736	584374.63	1345894.38	Аналитический метод	0.10
737	584523.46	1346038.42	Аналитический метод	0.10
738	584569.17	1346077.39	Аналитический метод	0.10
739	584768.05	1346258.94	Аналитический метод	0.10
740	584875.51	1346354.81	Аналитический метод	0.10
741	585072.91	1346532.90	Аналитический метод	0.10
742	585096.58	1346558.53	Аналитический метод	0.10
743	585116.36	1346588.77	Аналитический метод	0.10
744	585123.32	1346623.42	Аналитический метод	0.10
745	585123.57	1346679.50	Аналитический метод	0.10
746	585120.22	1346779.15	Аналитический метод	0.10
747	585111.45	1346841.68	Аналитический метод	0.10
748	585088.68	1346920.75	Аналитический метод	0.10
749	585031.94	1347057.60	Аналитический метод	0.10
750	585020.28	1347101.36	Аналитический метод	0.10
751	585028.05	1347138.82	Аналитический метод	0.10
752	585048.72	1347201.85	Аналитический метод	0.10
753	585086.99	1347276.16	Аналитический метод	0.10
754	585121.65	1347325.22	Аналитический метод	0.10
755	585145.03	1347351.18	Аналитический метод	0.10
756	585158.59	1347361.98	Аналитический метод	0.10
757	585307.32	1347472.17	Аналитический метод	0.10

<b>1</b>	<b>2</b>	<b>3</b>	<b>4</b>	<b>5</b>
758	585496.77	1347621.07	Аналитический метод	0.10
759	585617.45	1347717.16	Аналитический метод	0.10
760	585810.58	1347864.33	Аналитический метод	0.10
761	585927.33	1347954.96	Аналитический метод	0.10
762	586068.49	1348064.99	Аналитический метод	0.10
763	586306.72	1348251.42	Аналитический метод	0.10
764	586435.57	1348353.01	Аналитический метод	0.10
765	586496.49	1348401.33	Аналитический метод	0.10
766	586596.95	1348486.51	Аналитический метод	0.10
767	586727.90	1348592.13	Аналитический метод	0.10
768	587004.29	1348833.67	Аналитический метод	0.10
769	587174.64	1348982.29	Аналитический метод	0.10
770	587332.17	1349140.23	Аналитический метод	0.10
771	587403.50	1349228.79	Аналитический метод	0.10
772	587640.74	1349566.60	Аналитический метод	0.10
773	587878.15	1349910.14	Аналитический метод	0.10
774	587950.55	1350020.53	Аналитический метод	0.10
775	588007.92	1350103.16	Аналитический метод	0.10
776	588034.92	1350145.60	Аналитический метод	0.10
777	588124.79	1350288.36	Аналитический метод	0.10
778	588342.95	1350616.26	Аналитический метод	0.10
779	588429.16	1350735.08	Аналитический метод	0.10
780	588612.42	1351030.62	Аналитический метод	0.10
781	588691.19	1351152.95	Аналитический метод	0.10
782	588857.00	1351401.24	Аналитический метод	0.10
783	588946.90	1351533.70	Аналитический метод	0.10
784	589029.99	1351660.90	Аналитический метод	0.10
785	589197.89	1351907.83	Аналитический метод	0.10
786	589277.89	1352024.12	Аналитический метод	0.10
787	589362.02	1352140.22	Аналитический метод	0.10
788	589477.25	1352277.27	Аналитический метод	0.10
789	589590.52	1352451.67	Аналитический метод	0.10
790	589614.17	1352480.45	Аналитический метод	0.10
791	589721.35	1352622.09	Аналитический метод	0.10
792	589806.11	1352732.10	Аналитический метод	0.10
793	589897.66	1352848.57	Аналитический метод	0.10
794	590073.93	1353020.01	Аналитический метод	0.10
795	590212.68	1353153.38	Аналитический метод	0.10
796	590342.11	1353279.51	Аналитический метод	0.10
797	590493.01	1353429.22	Аналитический метод	0.10
798	590560.50	1353496.60	Аналитический метод	0.10
799	590594.42	1353523.07	Аналитический метод	0.10
800	590731.61	1353604.89	Аналитический метод	0.10
801	590733.25	1353605.86	Аналитический метод	0.10
802	590930.01	1353715.26	Аналитический метод	0.10
803	591092.75	1353808.00	Аналитический метод	0.10
804	591200.06	1353870.79	Аналитический метод	0.10
805	591352.57	1353961.46	Аналитический метод	0.10
806	591471.37	1354023.06	Аналитический метод	0.10
807	591616.86	1354107.34	Аналитический метод	0.10
808	591926.51	1354282.97	Аналитический метод	0.10
809	592061.70	1354360.06	Аналитический метод	0.10
810	592130.55	1354400.64	Аналитический метод	0.10
811	592280.12	1354489.47	Аналитический метод	0.10
812	592472.47	1354589.43	Аналитический метод	0.10
813	592640.32	1354676.01	Аналитический метод	0.10
814	592708.18	1354709.90	Аналитический метод	0.10
815	592726.83	1354720.40	Аналитический метод	0.10
816	592787.43	1354755.58	Аналитический метод	0.10
817	592926.61	1354831.89	Аналитический метод	0.10
818	593036.01	1354897.71	Аналитический метод	0.10
819	593179.76	1354989.36	Аналитический метод	0.10
820	593319.39	1355075.97	Аналитический метод	0.10
821	593389.96	1355117.79	Аналитический метод	0.10
822	593394.41	1355121.16	Аналитический метод	0.10
823	593460.30	1355160.72	Аналитический метод	0.10
824	593624.90	1355261.81	Аналитический метод	0.10
825	593748.09	1355340.93	Аналитический метод	0.10
826	593792.09	1355371.72	Аналитический метод	0.10
827	593820.91	1355401.15	Аналитический метод	0.10
828	593911.22	1355519.92	Аналитический метод	0.10
829	594024.45	1355672.80	Аналитический метод	0.10

<b>1</b>	<b>2</b>	<b>3</b>	<b>4</b>	<b>5</b>
830	594029.77	1355679.24	Аналитический метод	0.10
831	594158.43	1355850.28	Аналитический метод	0.10
832	594295.60	1356034.01	Аналитический метод	0.10
833	594318.71	1356065.70	Аналитический метод	0.10
834	594551.45	1356373.97	Аналитический метод	0.10
835	594693.02	1356570.45	Аналитический метод	0.10
836	594704.73	1356587.83	Аналитический метод	0.10
837	594838.74	1356772.87	Аналитический метод	0.10
838	594840.37	1356774.82	Аналитический метод	0.10
839	594860.28	1356797.98	Аналитический метод	0.10
840	594867.93	1356806.05	Аналитический метод	0.10
841	594869.95	1356808.47	Аналитический метод	0.10
842	595030.75	1357027.80	Аналитический метод	0.10
843	595171.68	1357222.83	Аналитический метод	0.10
844	595249.72	1357325.72	Аналитический метод	0.10
845	595348.61	1357462.07	Аналитический метод	0.10
846	595517.03	1357694.99	Аналитический метод	0.10
847	595674.81	1357911.29	Аналитический метод	0.10
848	595751.47	1358016.17	Аналитический метод	0.10
849	595885.50	1358199.84	Аналитический метод	0.10
850	595904.21	1358225.88	Аналитический метод	0.10
851	595933.21	1358266.67	Аналитический метод	0.10
852	595934.55	1358268.35	Аналитический метод	0.10
853	596060.36	1358425.24	Аналитический метод	0.10
854	596233.42	1358627.46	Аналитический метод	0.10
855	596396.03	1358803.19	Аналитический метод	0.10
856	596481.33	1358891.08	Аналитический метод	0.10
857	596531.70	1358922.01	Аналитический метод	0.10
858	596565.07	1358942.50	Аналитический метод	0.10
859	596596.90	1358952.67	Аналитический метод	0.10
860	596607.23	1358956.35	Аналитический метод	0.10
861	596616.38	1358965.50	Аналитический метод	0.10
862	596619.73	1358978.00	Аналитический метод	0.10
863	596619.13	1358983.46	Аналитический метод	0.10
864	596616.08	1358991.84	Аналитический метод	0.10
865	596606.93	1359000.99	Аналитический метод	0.10
866	596594.43	1359004.34	Аналитический метод	0.10
1	596586.16	1359002.93	Аналитический метод	0.10

Схема расположения границ публичного сервитута

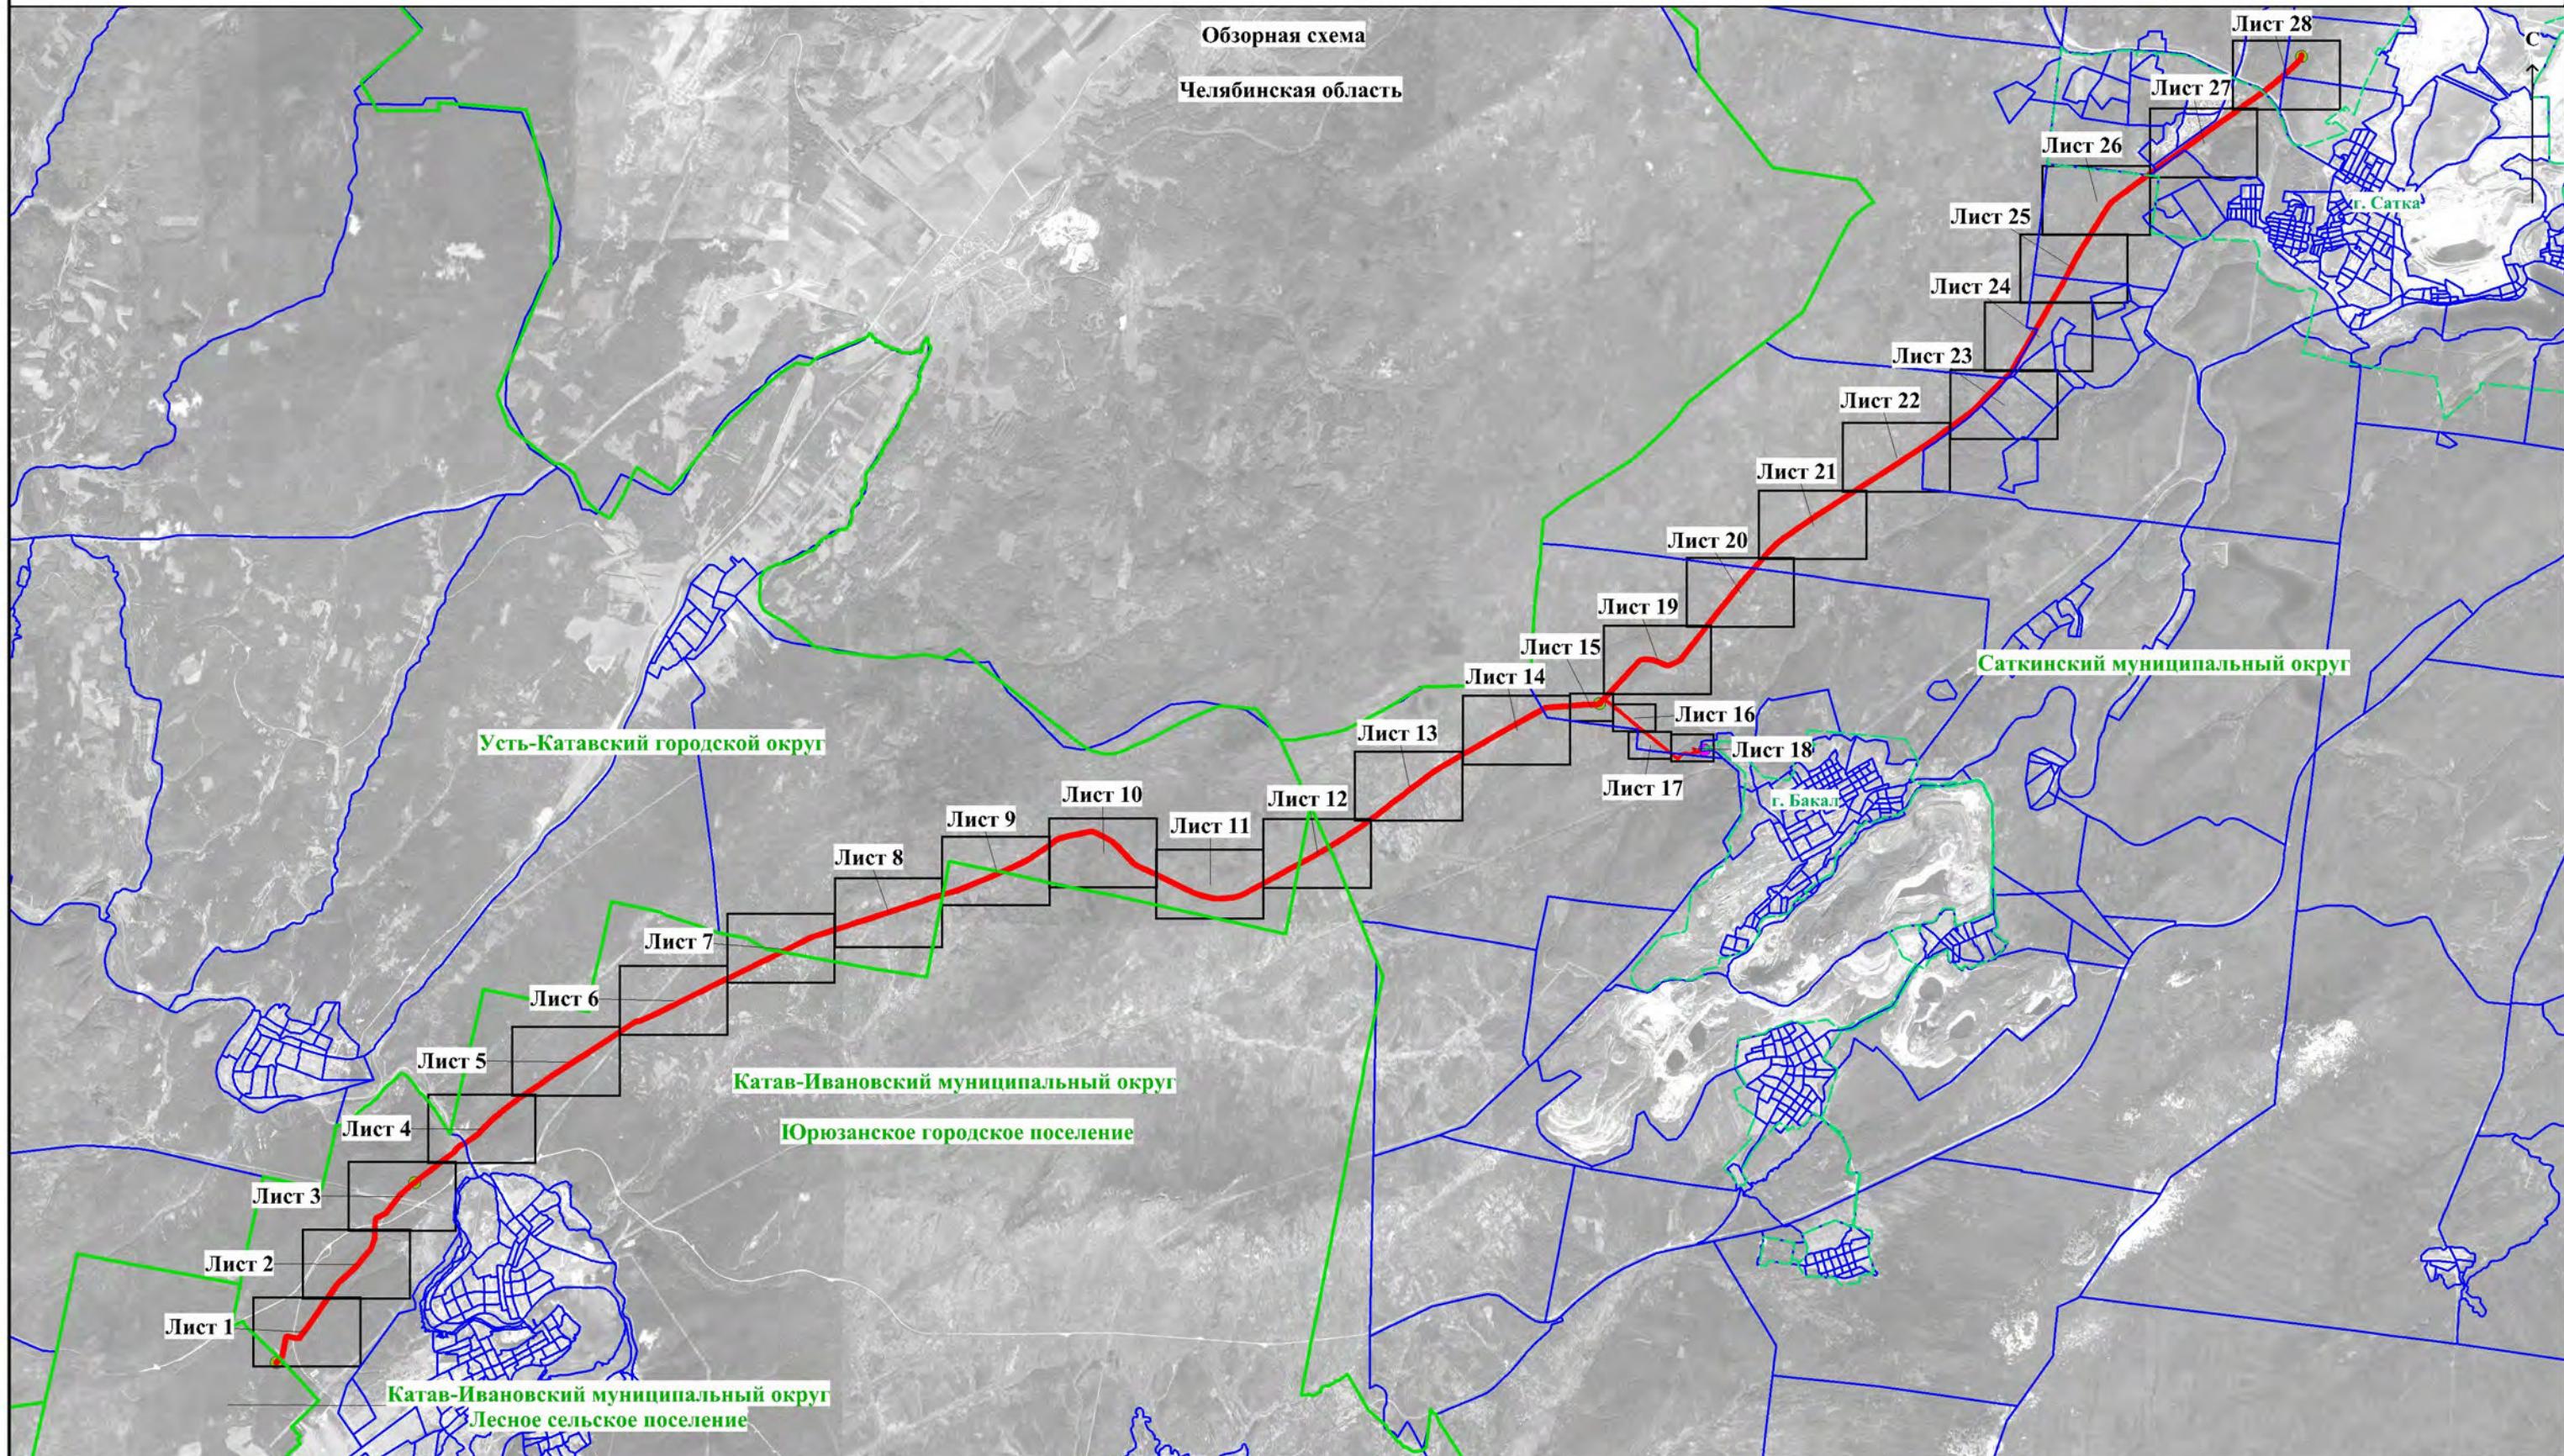

Используемые условные знаки и обозначения:

**Челябинская область** - наименование субъекта РФ

**Катав-Ивановский муниципальный округ**

**Лесное сельское поселение**

**г. Бакал**

**74:10:0204001**

Масштаб 1:120000

74:10:0202002:16

- 1 —
- — —
- ● —
- ● ●

- кадастровый номер и граница земельного участка по сведениям ЕГРН
- проектная граница публичного сервитута
- характерная точка проектной границы публичного сервитута
- Газопровод- отвод к г.г. Сатка, Катав-Ивановск, Усть-Катав
- ВЛ 0,048 кВ (СКЗ № 22 на 183 км)
- КЛ 0,048 кВ (СКЗ № 22 на 183 км)
- Продувочная свеча
- СКЗ № 22 на 183 км

Схема расположения границ публичного сервитута

Лист 1

С

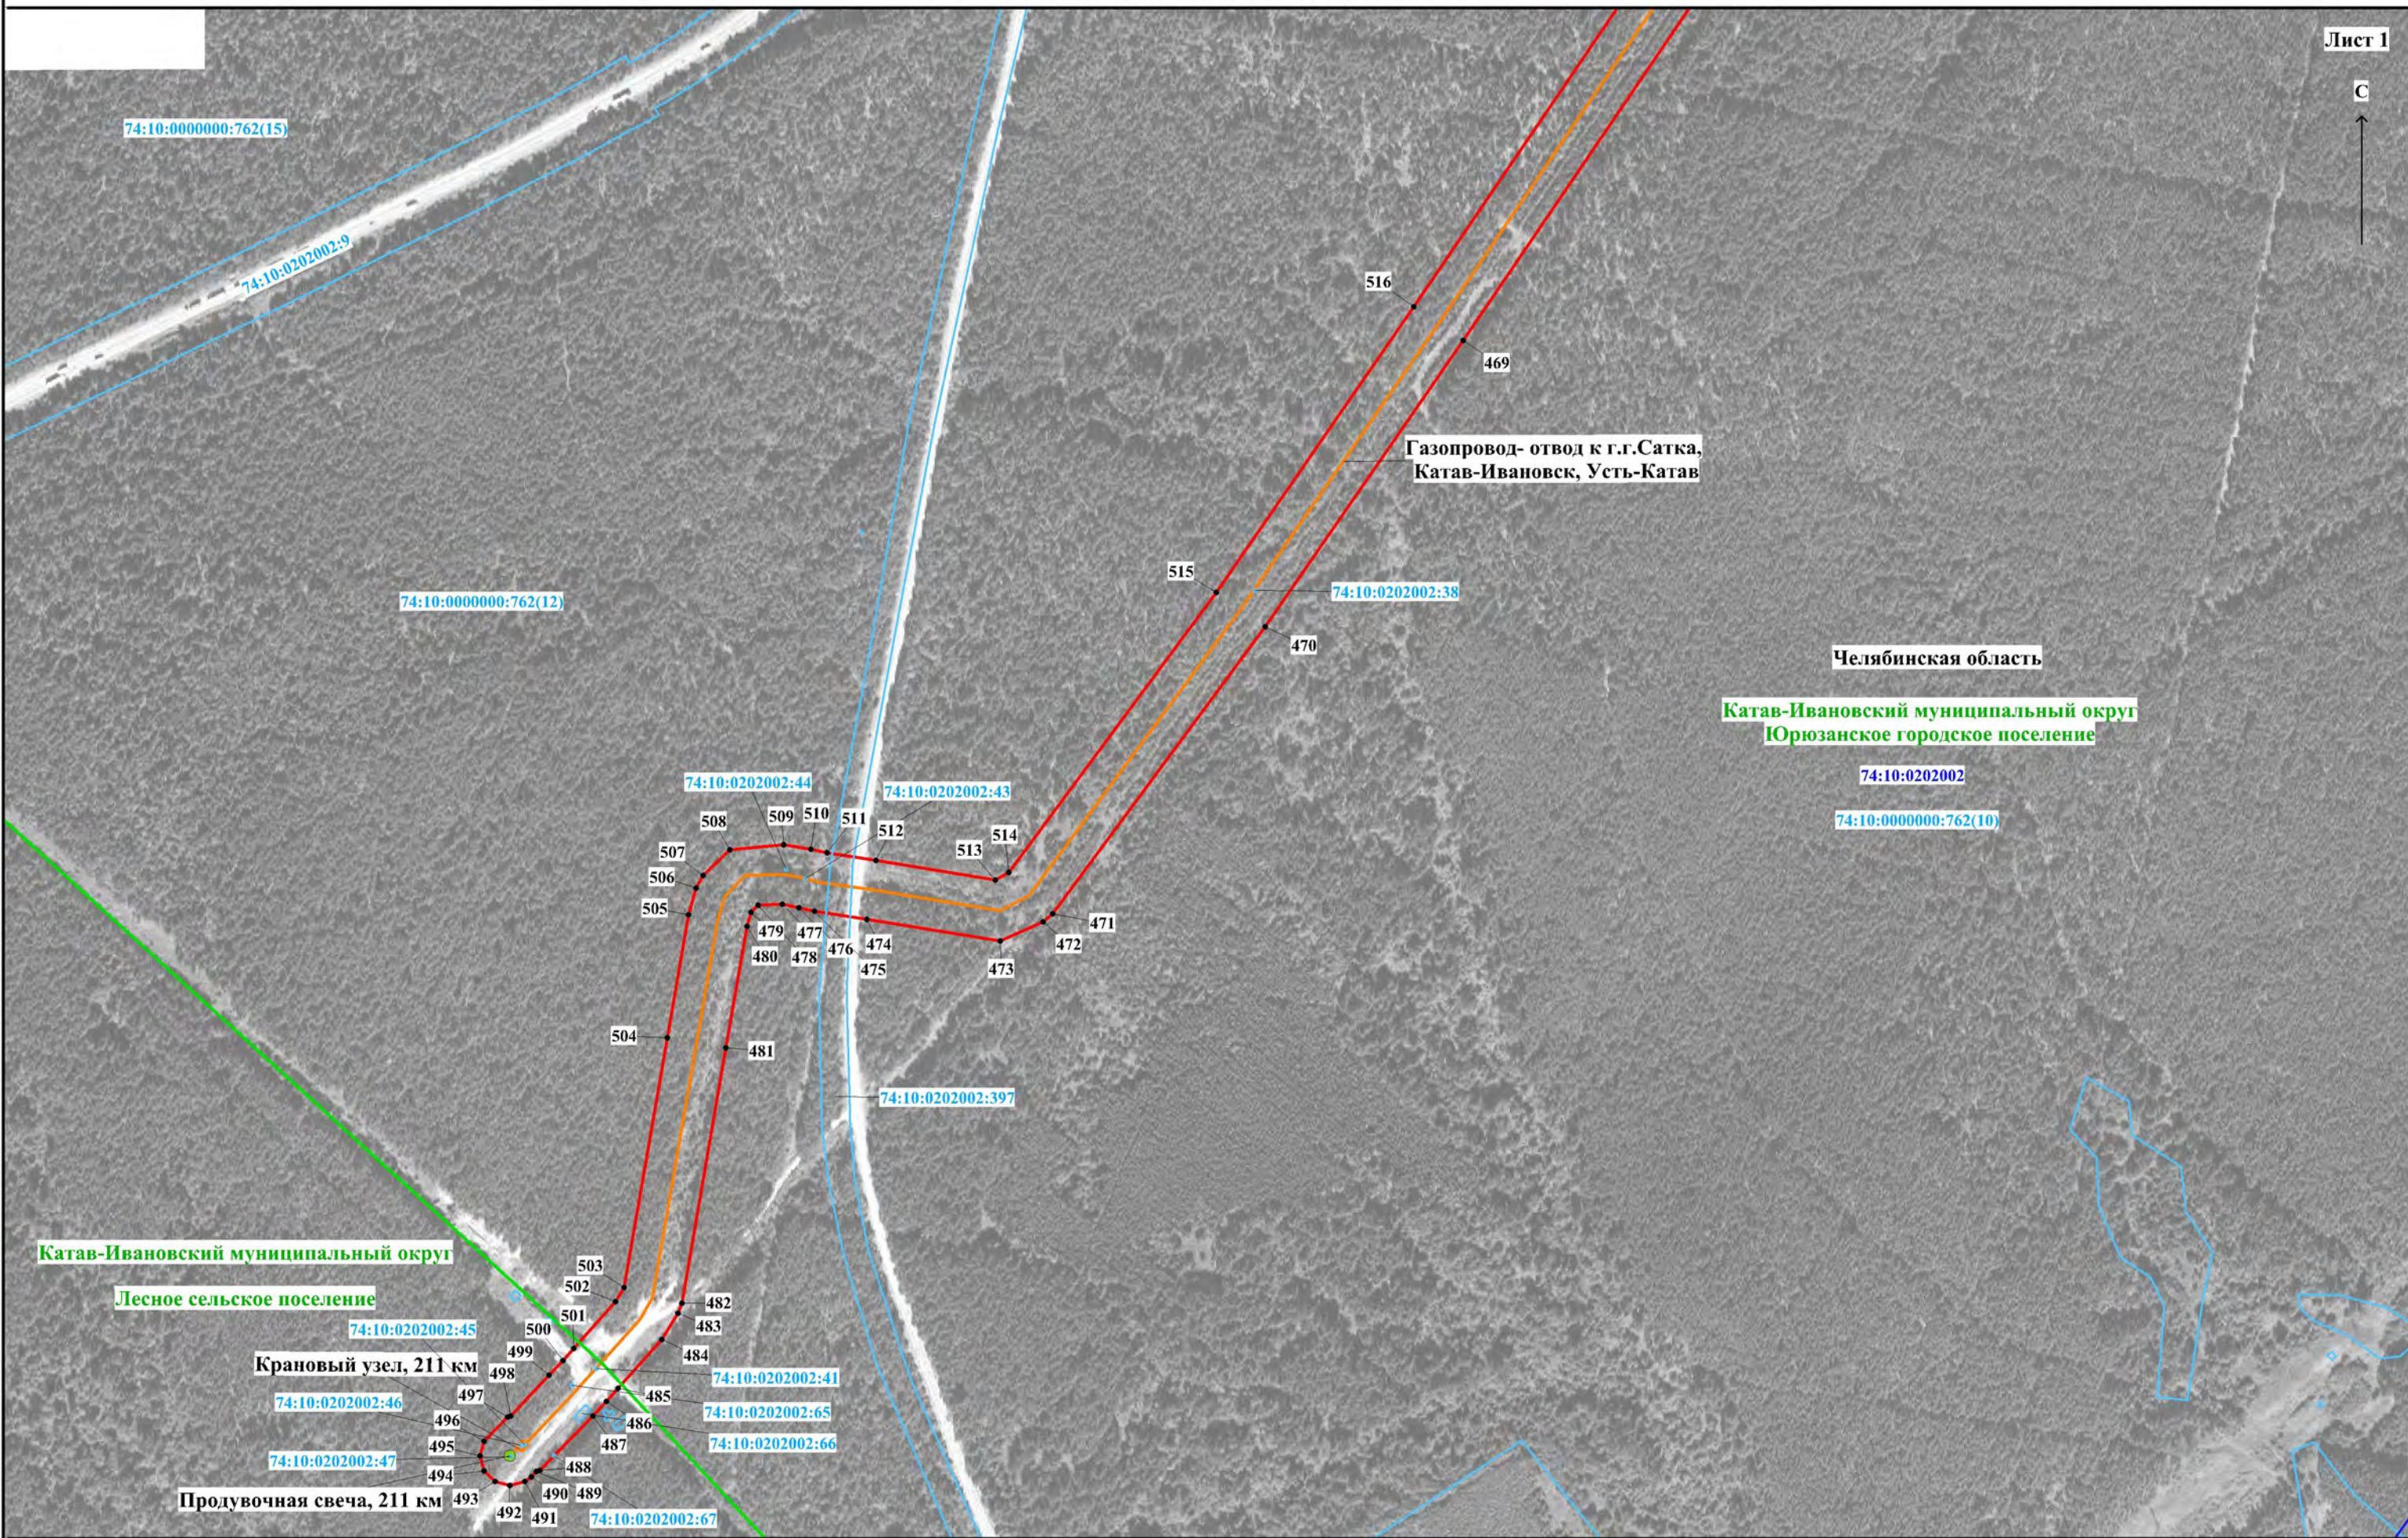


Схема расположения границ публичного сервитута

Лист 2

С

74:10:0000000:762(15)

74:10:0202002:9

74:10:0202002:397

74:10:0202002:32  
74:10:0202002:34  
74:10:0202002:36  
74:10:0202002:37

74:10:0000000:2003(2)

Газопровод- отвод к г.г.Сатка,  
Катав-Ивановск, Усть-Катав

Челябинская область

Катав-Ивановский муниципальный округ

Юрюзанское городское поселение

74:10:0202002

74:10:0000000:762(10)

517 518 519 520 521 522 523 524 525 526 527 528 529 530 531 532 533 534 535 449 450 451 452 453 454 455 456 457 458 459 460 461 462 463 464 465 466 467 468

Схема расположения границ публичного сервитута

Лист 3

С

Челябинская область  
Катав-Ивановский муниципальный округ  
Юрюзанское городское поселение  
74:10:0202002  
74:10:0000000:762(15)

Газопровод- отвод к г.г.Сатка,  
Катав-Ивановск, Усть-Катав

Крановый узел,  
207 км + 90 м

74:10:0202002:22

Продувочная свеча,  
207 км + 90 м

74:10:0202002:20

74:10:0202002:21

74:10:0202002:9

74:10:0000000:762(10)

74:10:0202002:23

74:10:0202002:48

74:10:0202002:26

538 446  
537 447  
536 448  
74:10:0202002:29

Масштаб 1:5000

Используемые условные знаки и обозначения представлены на обзорной схеме

Схема расположения границ публичного сервитута

Лист 4

С

Усть-Катавский городской округ

74:39:0211004

74:39:0000000:98(8)

Челябинская область

Газопровод- отвод к г.г.Сатка,  
Катав-Ивановск, Усть-Катав

580  
579  
578  
577  
576  
575  
574  
573  
572  
571  
570  
569  
568  
567  
566  
565  
564  
563  
562  
561  
560  
559  
558  
557  
400  
401  
402  
403  
404  
405  
406  
407  
408  
409  
410  
411  
412  
413  
414  
415  
416  
417  
418  
419  
420  
421  
422  
423

74:10:0204001:63

401

402

403

404

405

406

407

408

409

410

411

412

413

414

415

416

417

418

419

420

421

422

423

Катав-Ивановский муниципальный округ

Юрюзанское городское поселение

74:10:0204001

74:10:0000000:762(1)

74:10:0000000:762(15)

74:10:0000000:1631

74:10:0202002:18

74:10:0204001:33

74:10:0204001:65

74:10:0204001:66

74:10:0204001:67

74:10:0204001:68

74:10:0204001:69


74:10:0204001:48

74:10:0202002:16

Схема расположения границ публичного сервитута

Лист 5

С

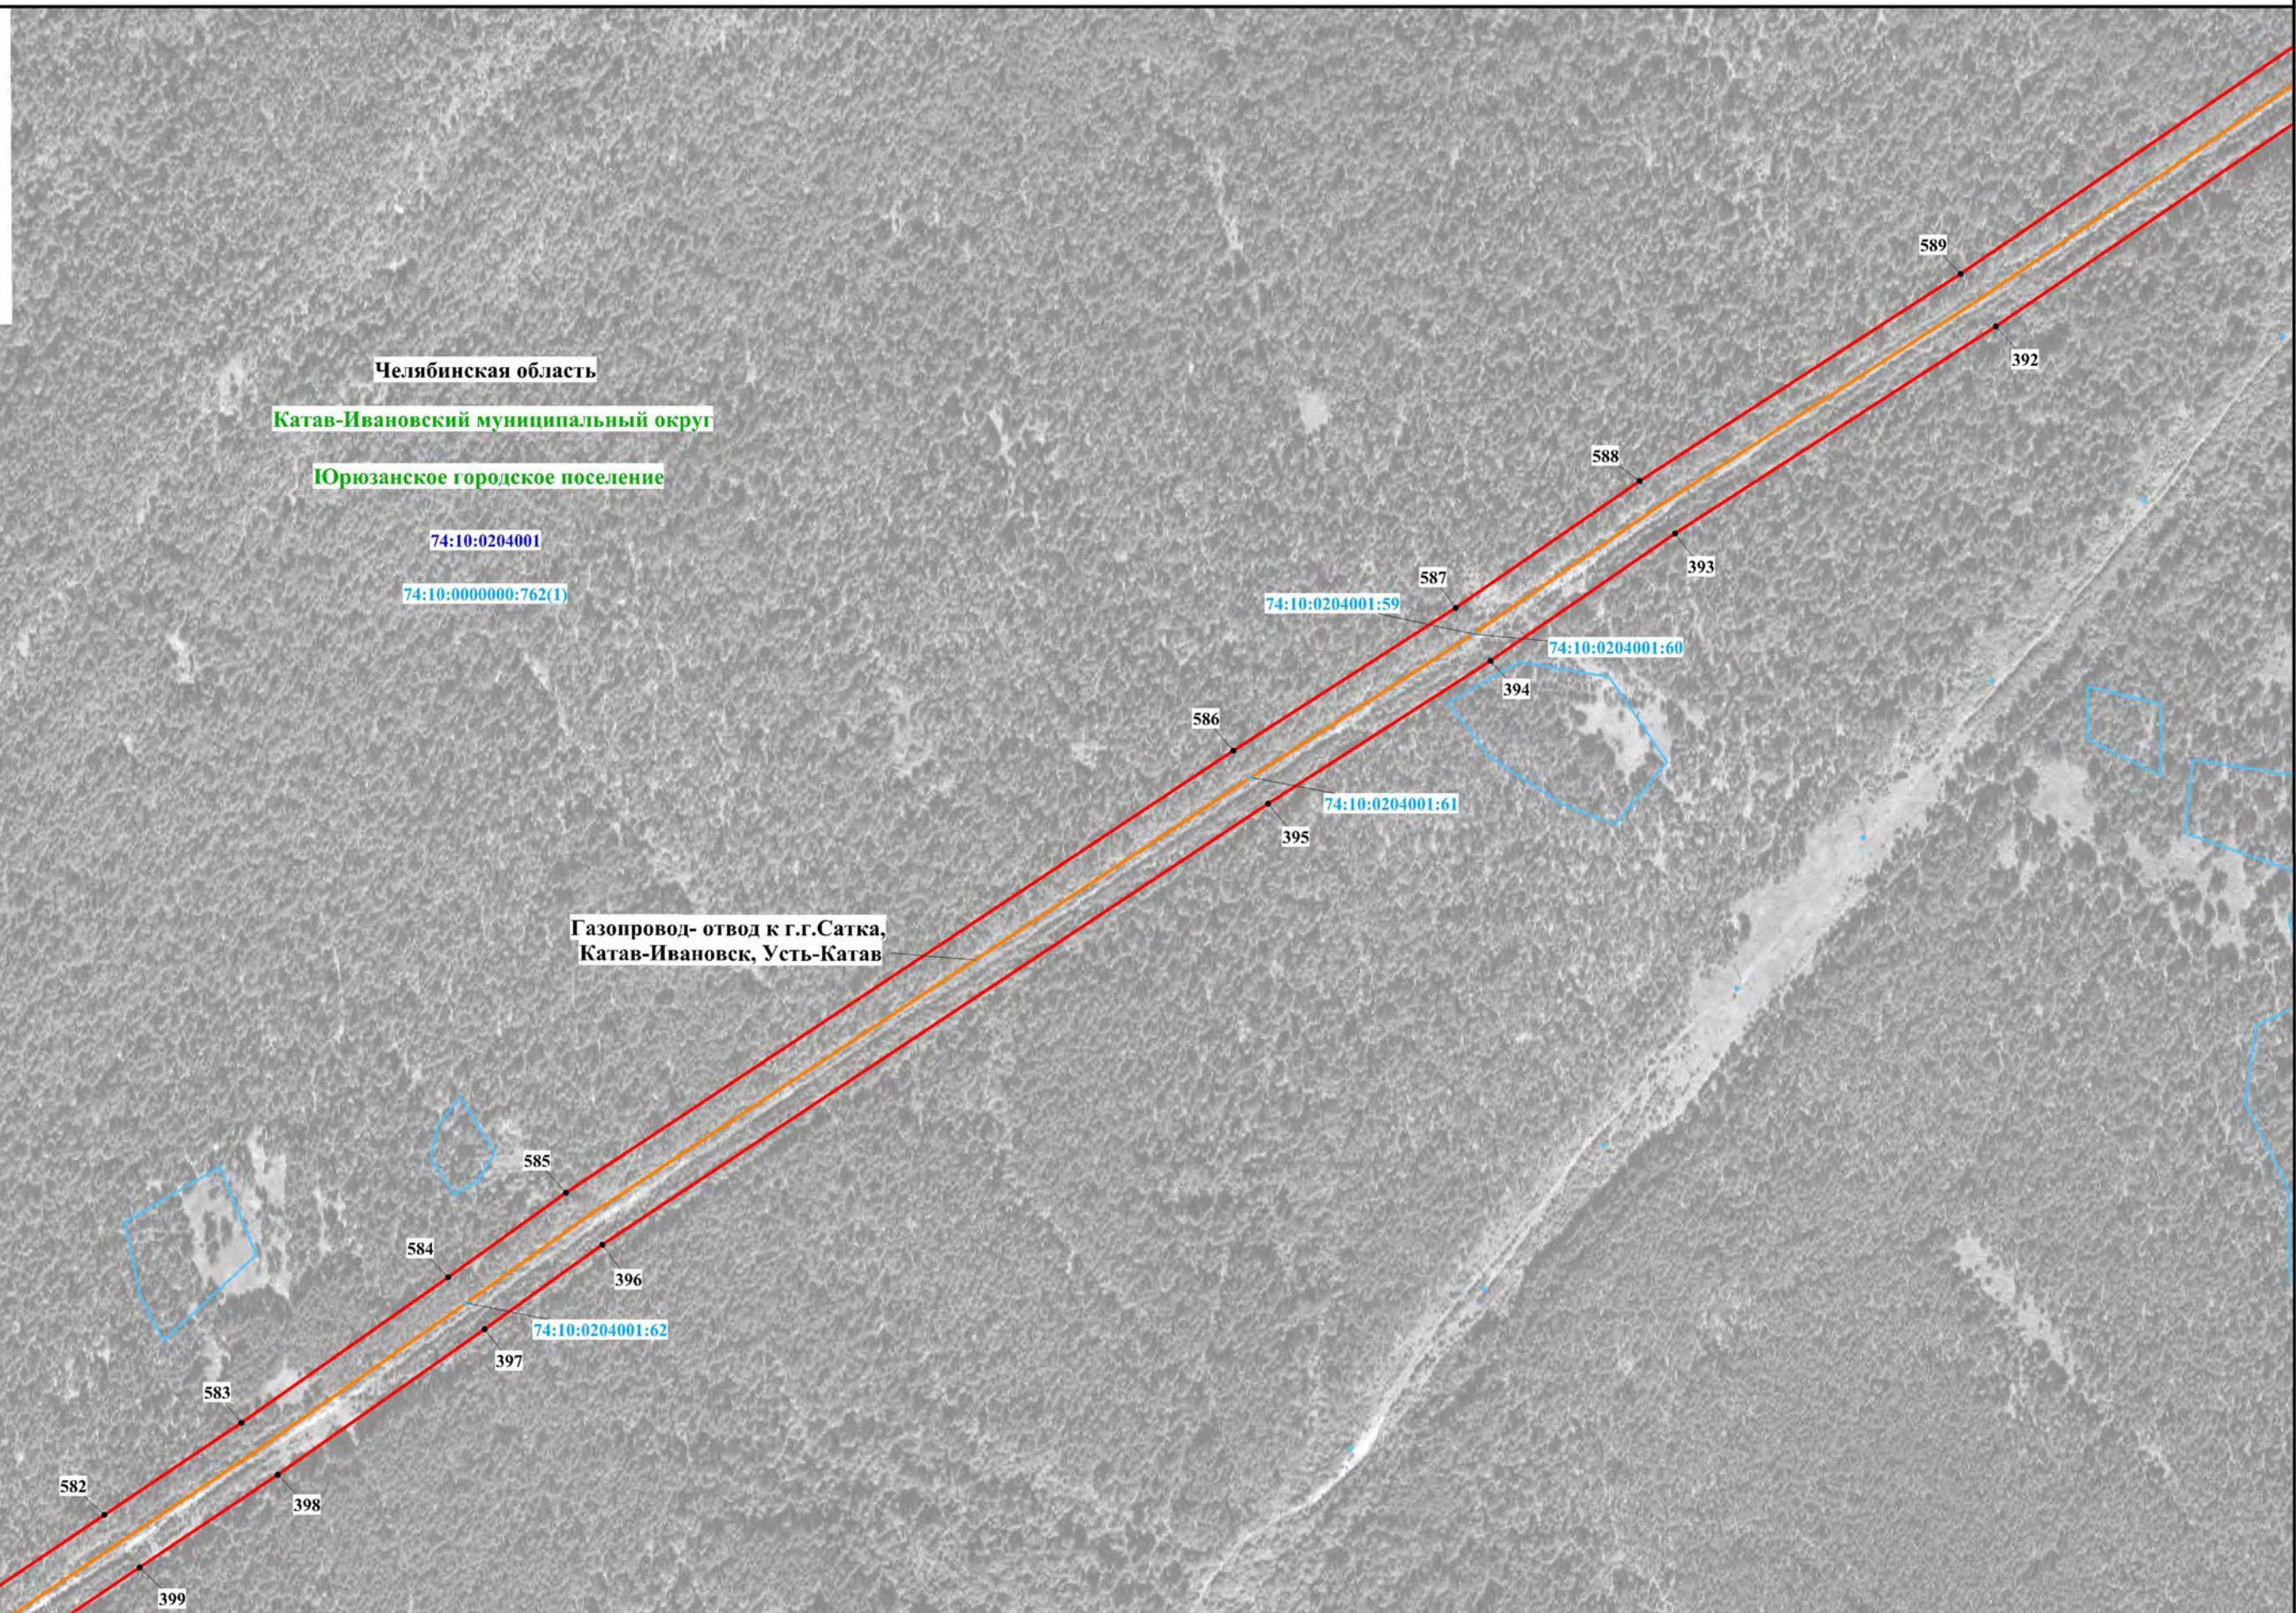


Используемые условные знаки и обозначения представлены на обзорной схеме

Масштаб 1:5000

Схема расположения границ публичного сервитута

Лист 6


С

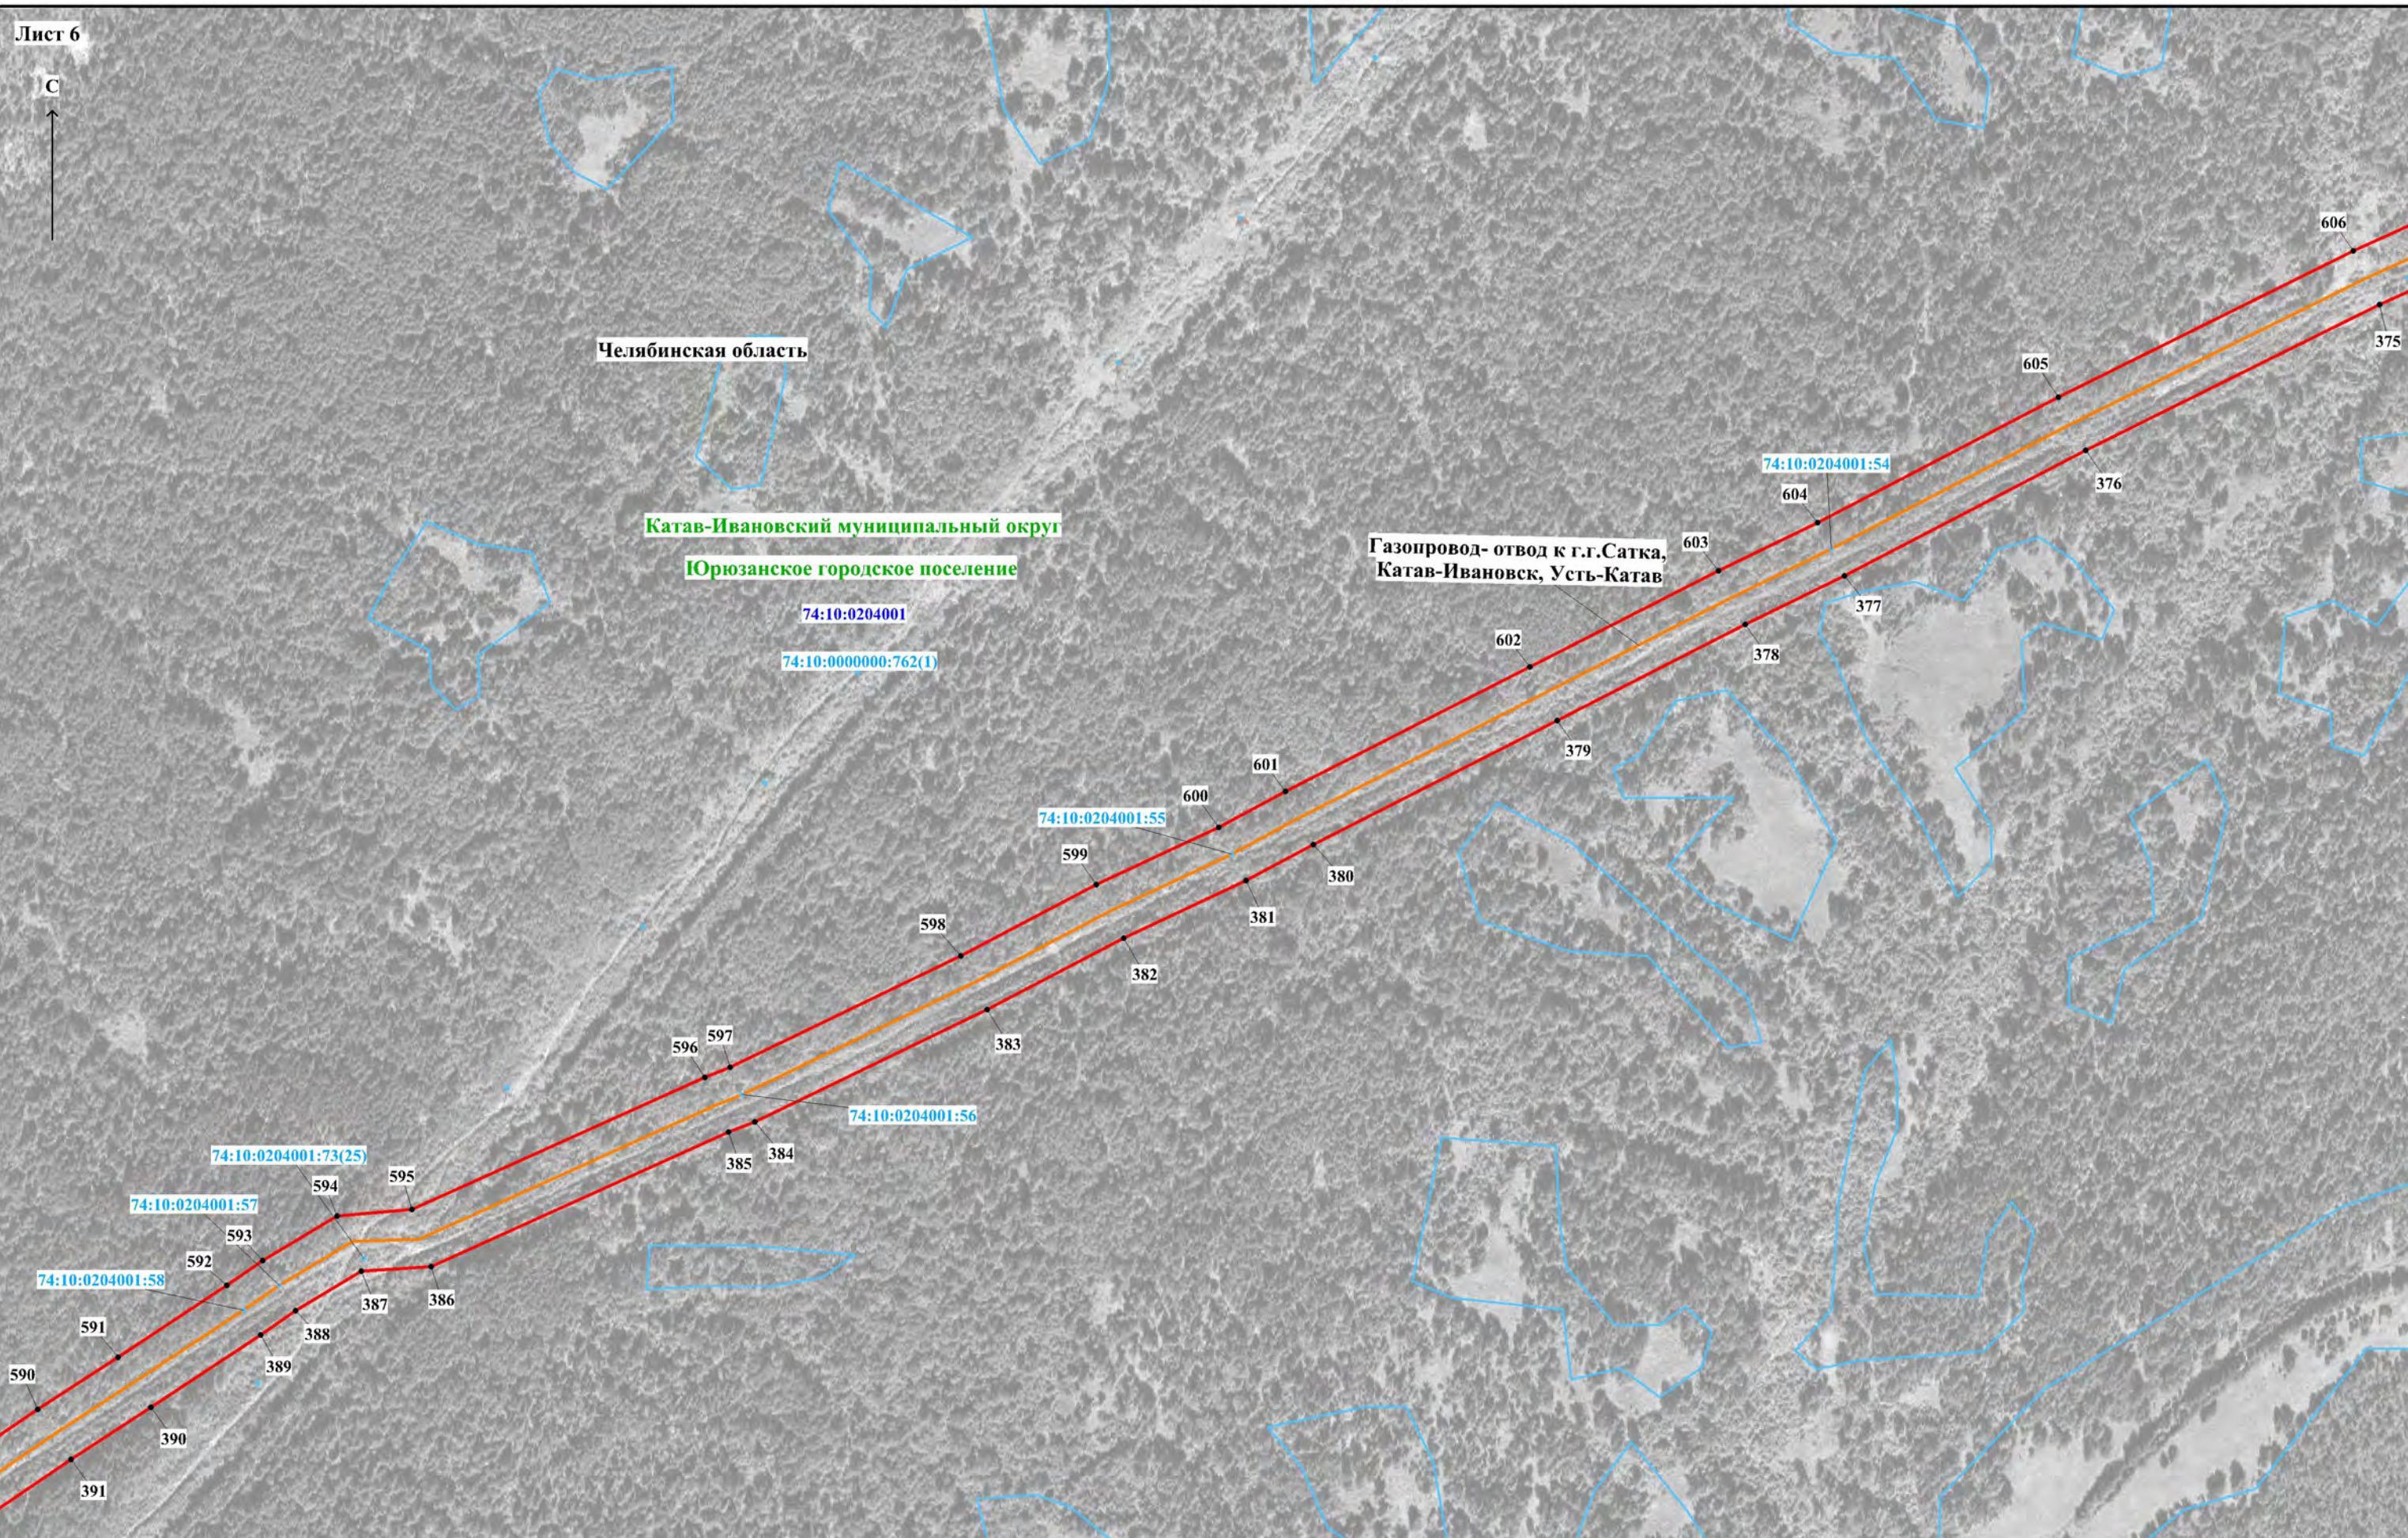

Используемые условные знаки и обозначения представлены на обзорной схеме

Масштаб 1:5000

Схема расположения границ публичного сервитута

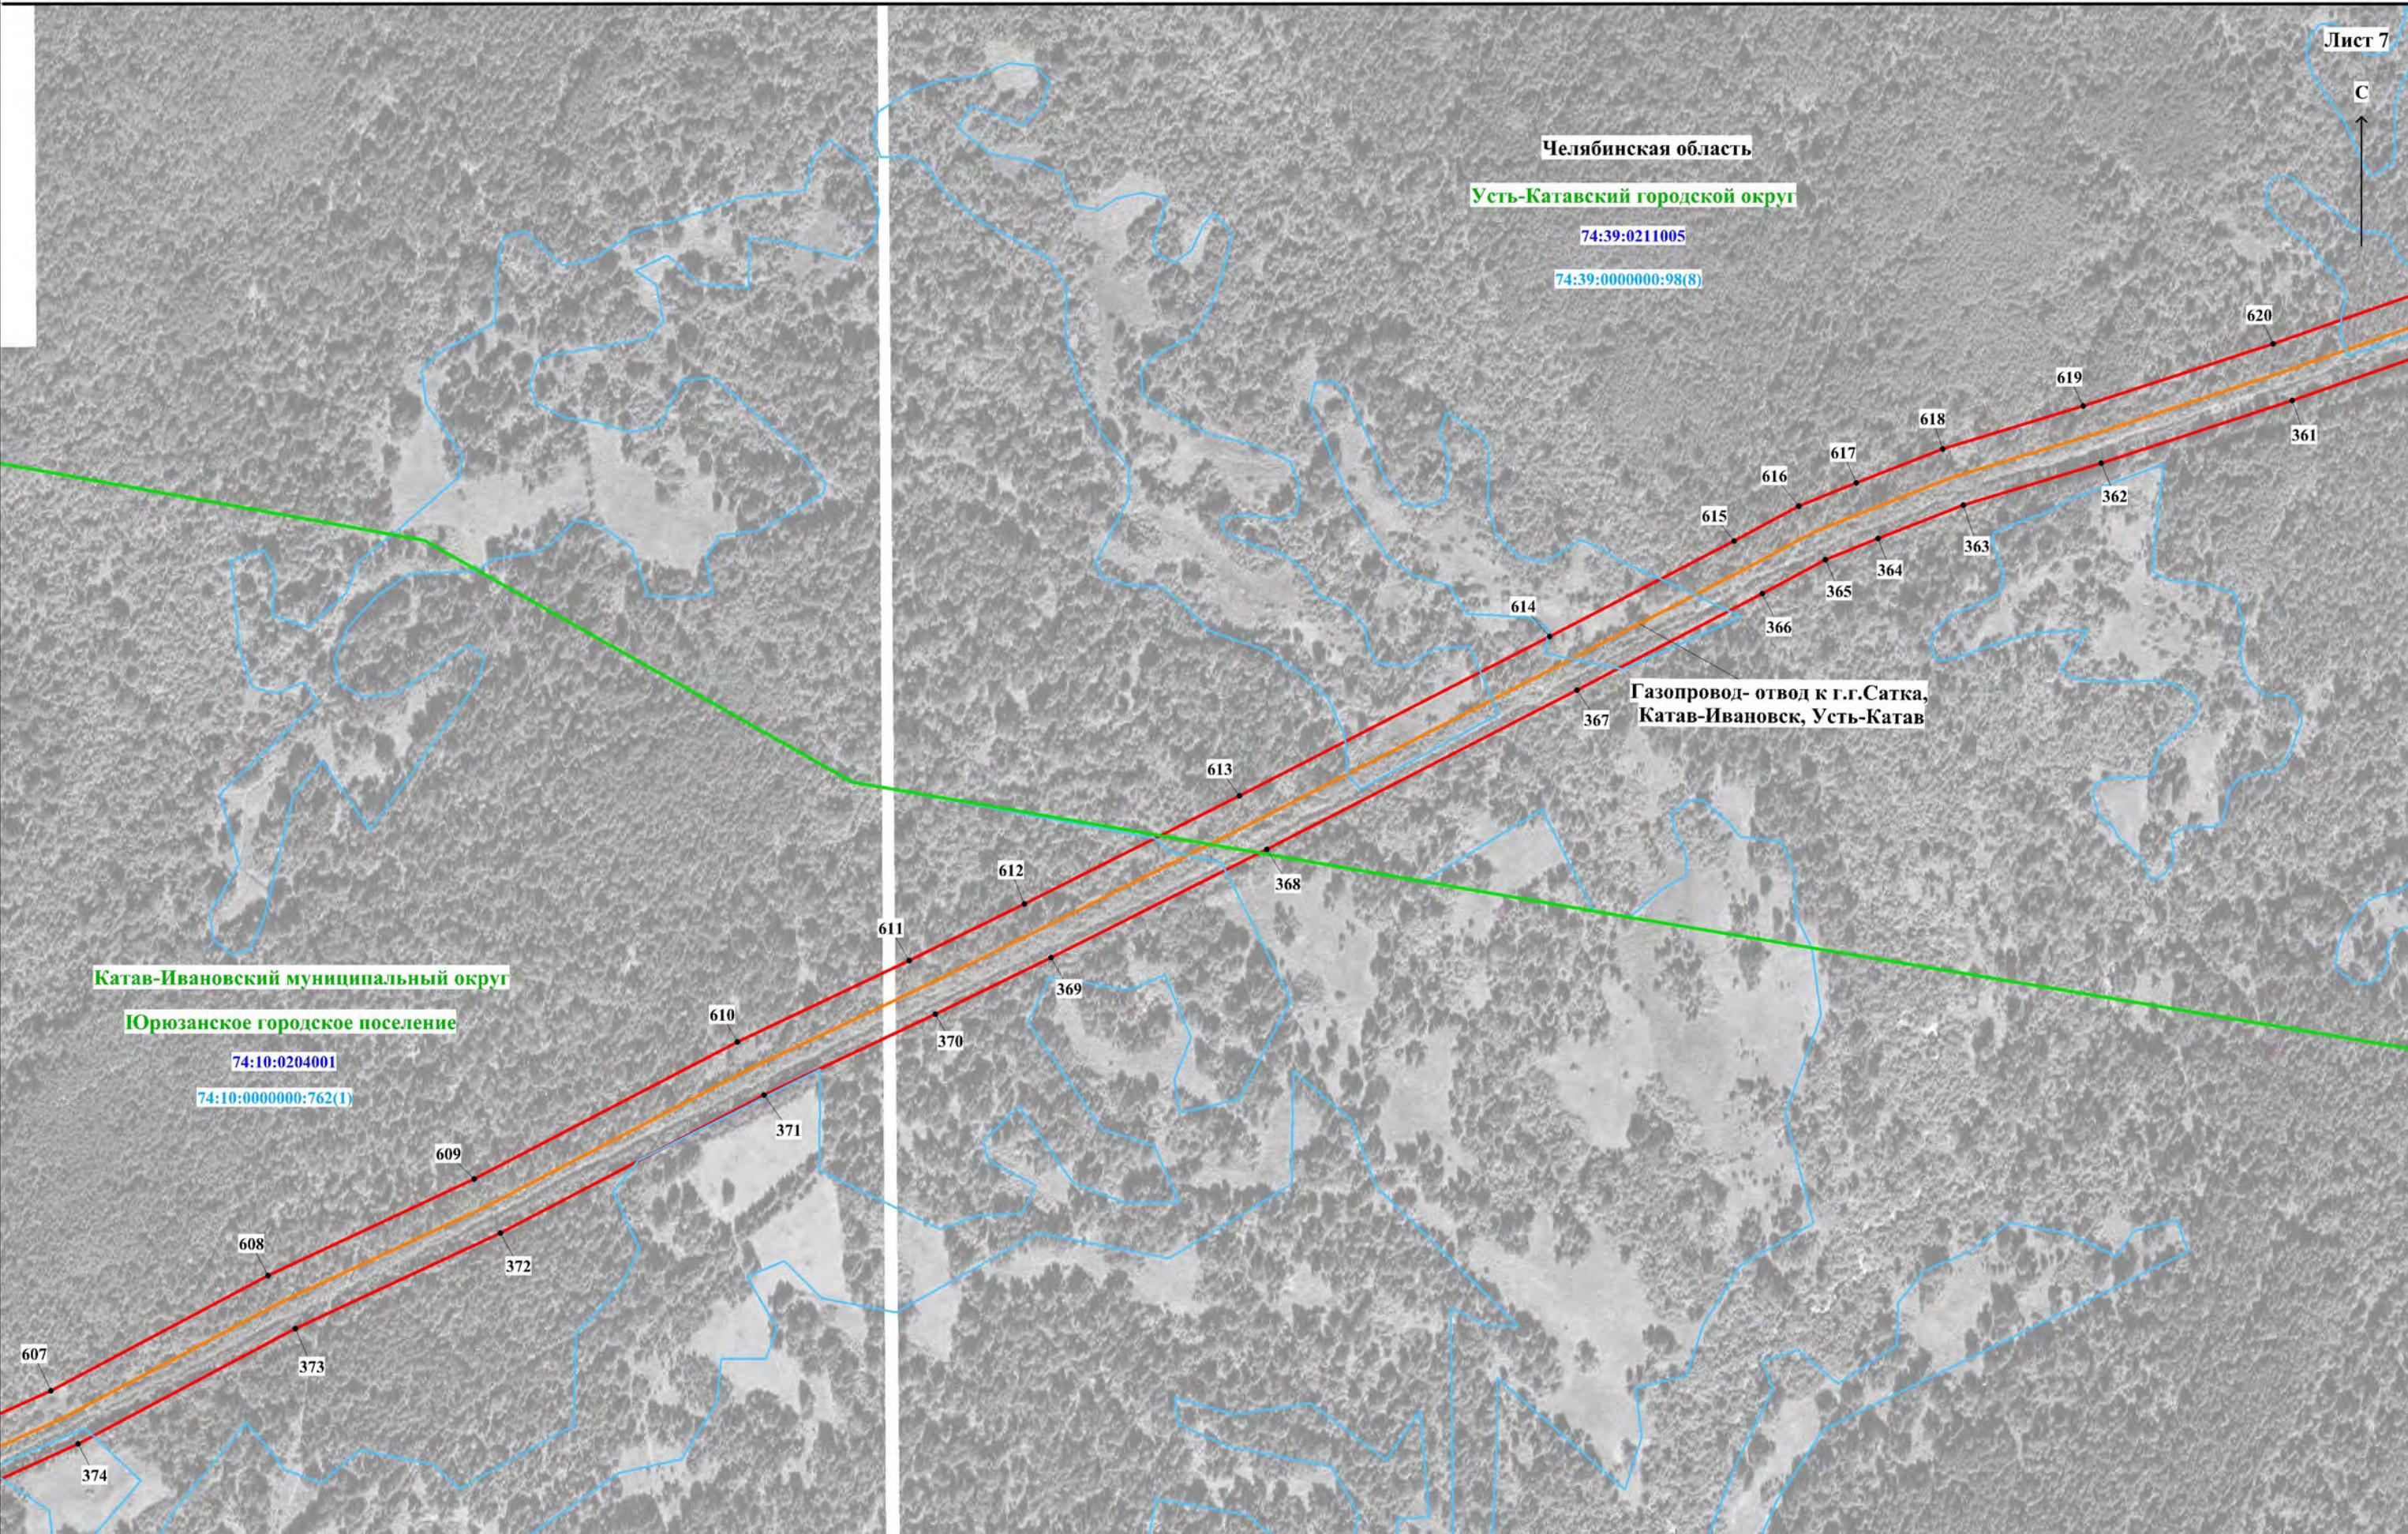

Используемые условные знаки и обозначения представлены на обзорной схеме

Схема расположения границ публичного сервитута

Лист 8

С


Челябинская область

Усть-Катавский городской округ

74:39:0211005

74:39:0000000:98(8)

Газопровод- отвод к г.г.Сатка,  
Катав-Ивановск, Усть-Катав

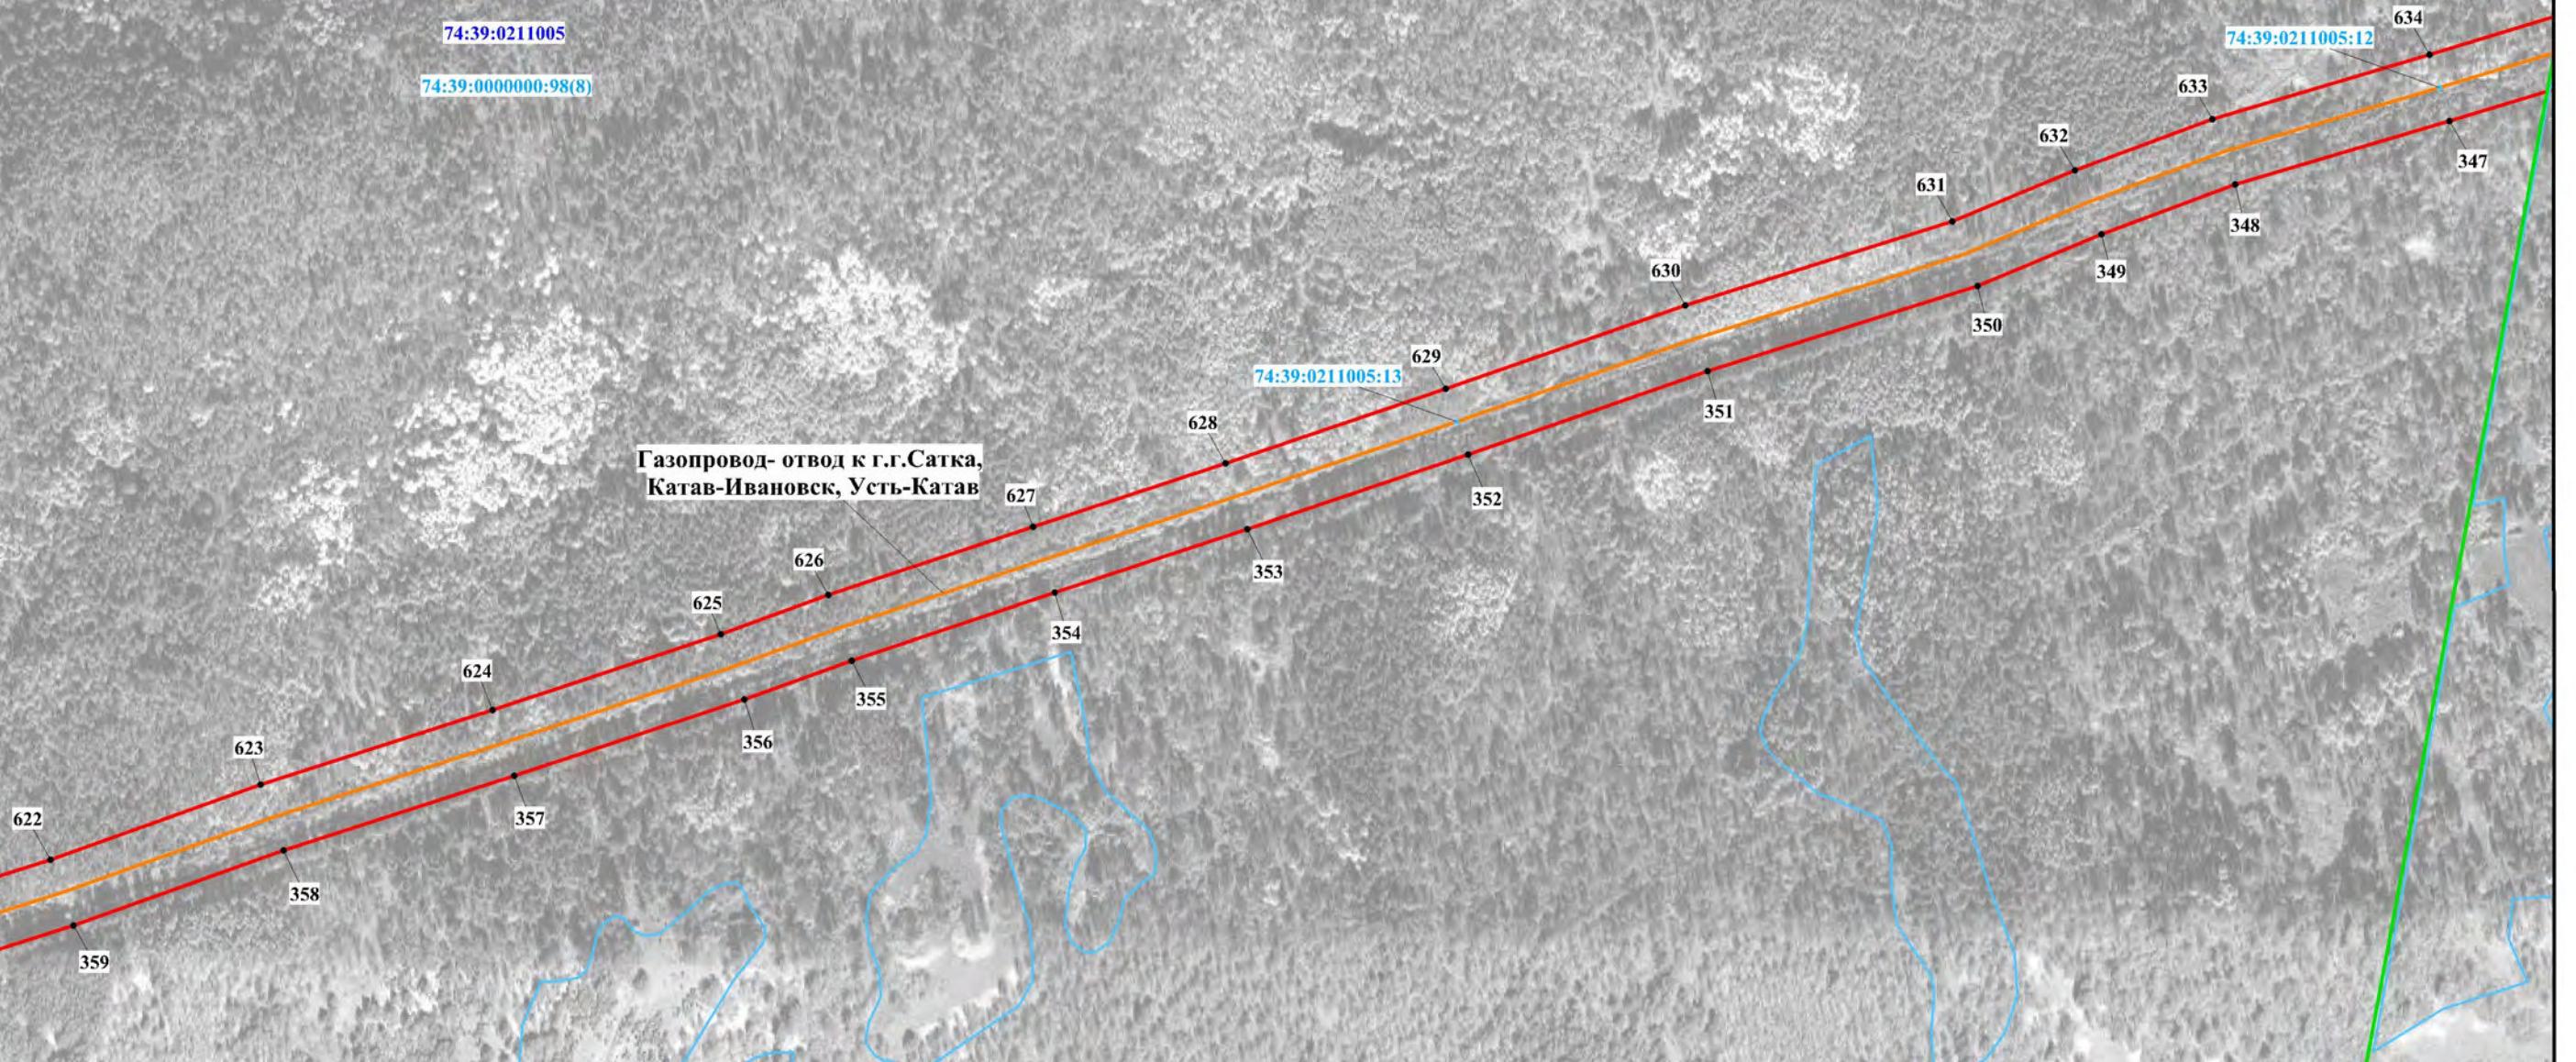

Используемые условные знаки и обозначения представлены на обзорной схеме

Масштаб 1:5000

Схема расположения границ публичного сервитута

Лист 9

С

Челябинская область

Усть-Катавский городской округ

74:39:0211005

74:39:0000000:98(8)

Катав-Ивановский муниципальный округ

Юрюзанское городское поселение

74:10:0204001

74:10:0000000:762(1)

Газопровод- отвод к г.г.Сатка,  
Катав-Ивановск, Усть-Катав

74:39:0211005:11

640

641

642

643

644

645

646

647

648

649

650

651

331

332

333

334

335

336

337

338

340

341

342

343

344

345

346

347

348

349

350

351

352

353

354

355

356


357

358

Схема расположения границ публичного сервитута

Лист 10

С

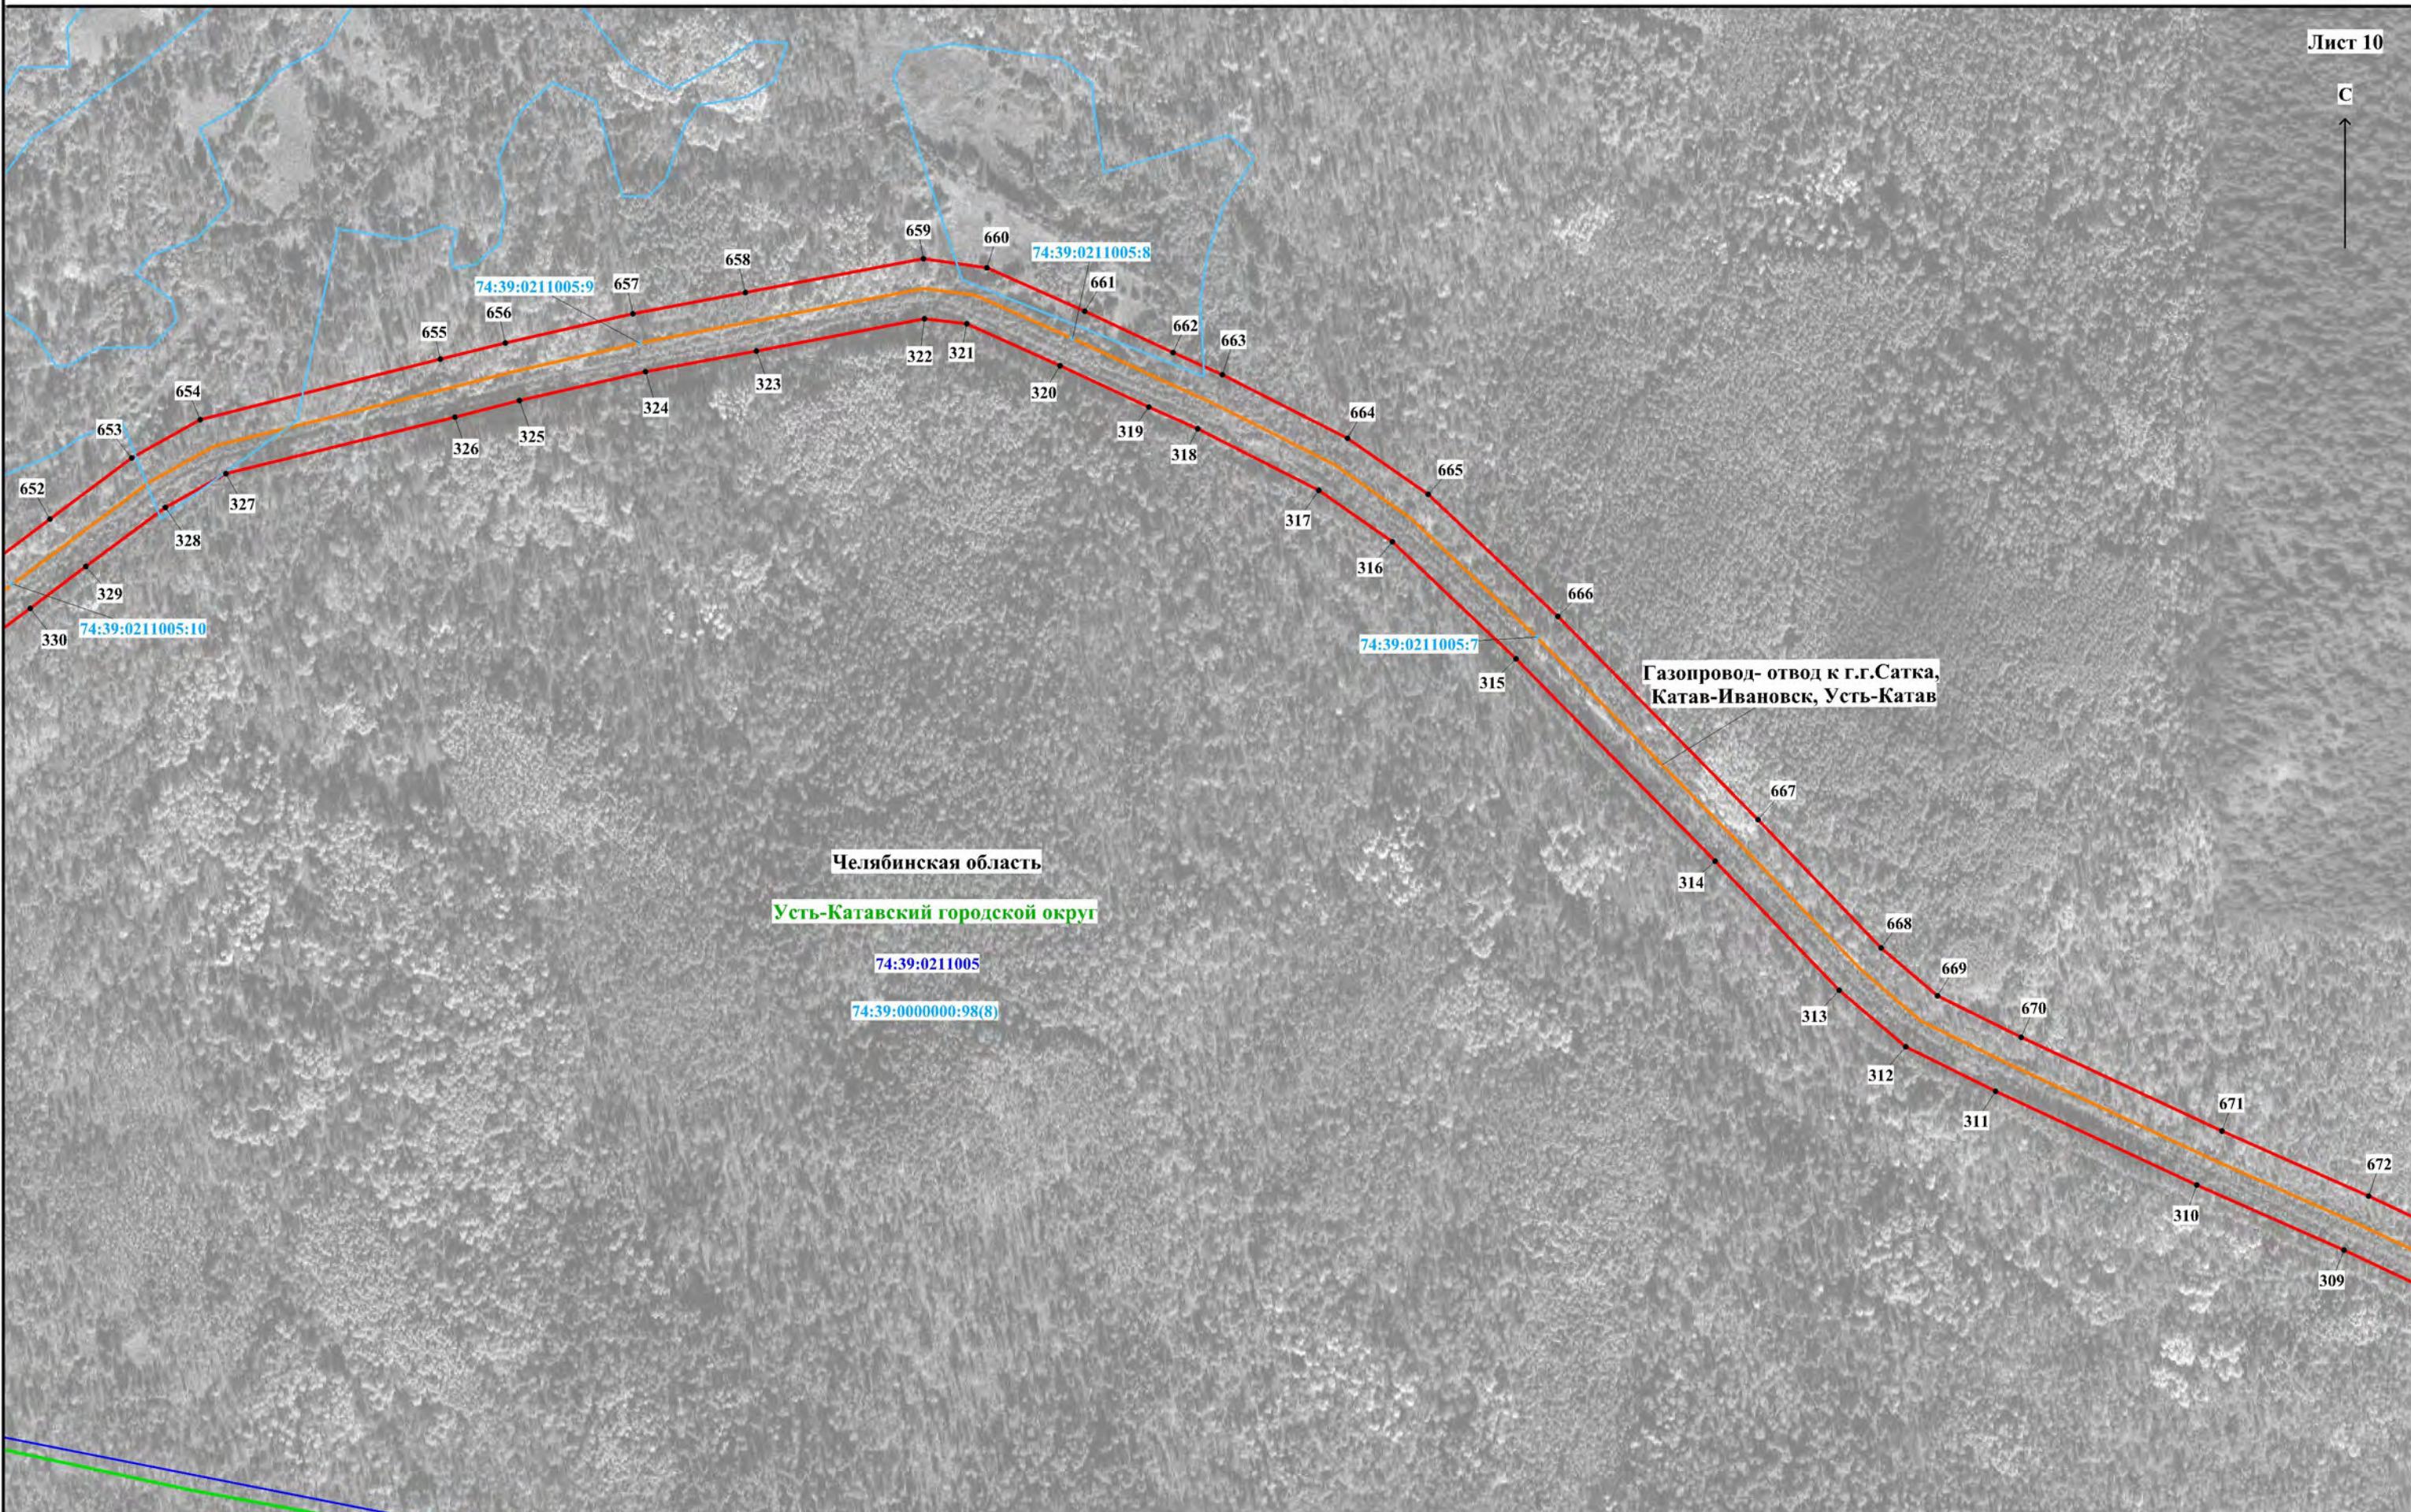

Используемые условные знаки и обозначения представлены на обзорной схеме

Масштаб 1:5000

Схема расположения границ публичного сервитута

Лист 11


С

Челябинская область

Усть-Катавский городской округ

74:39:0211005

74:39:0000000:98(8)

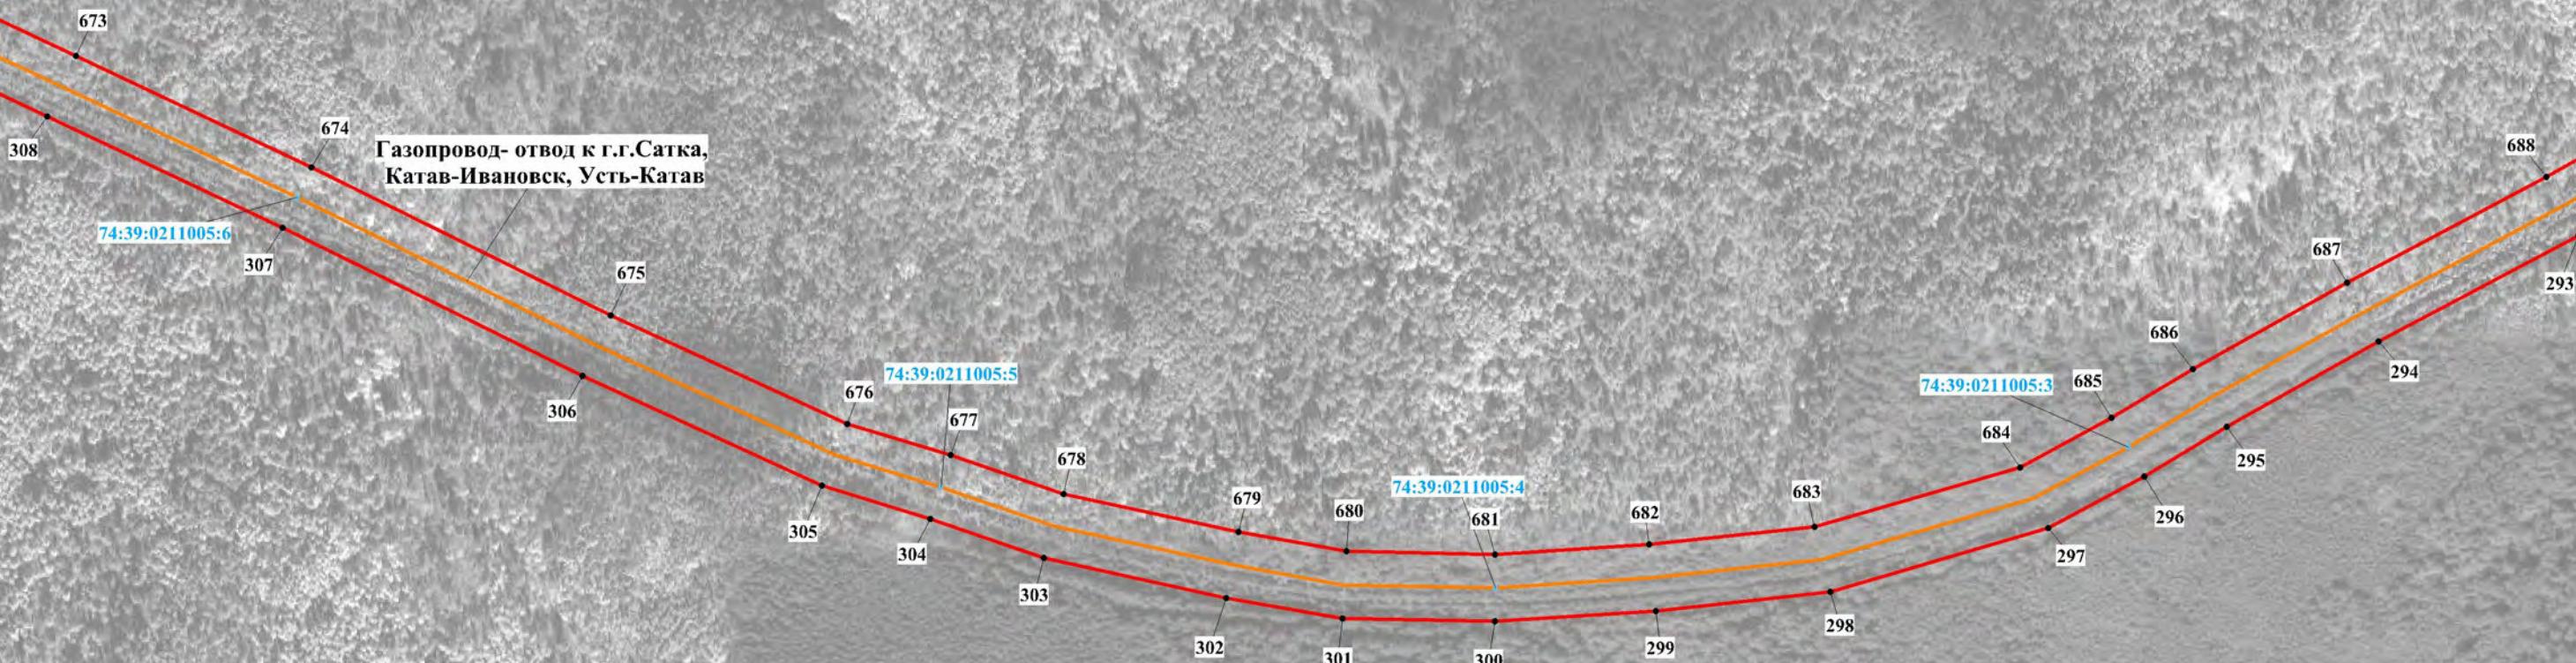

Катав-Ивановский муниципальный округ

Юрюзанское городское поселение


74:10:0204001

74:10:0000000:762(1)

Используемые условные знаки и обозначения представлены на обзорной схеме

Масштаб 1:5000

Схема расположения границ публичного сервитута

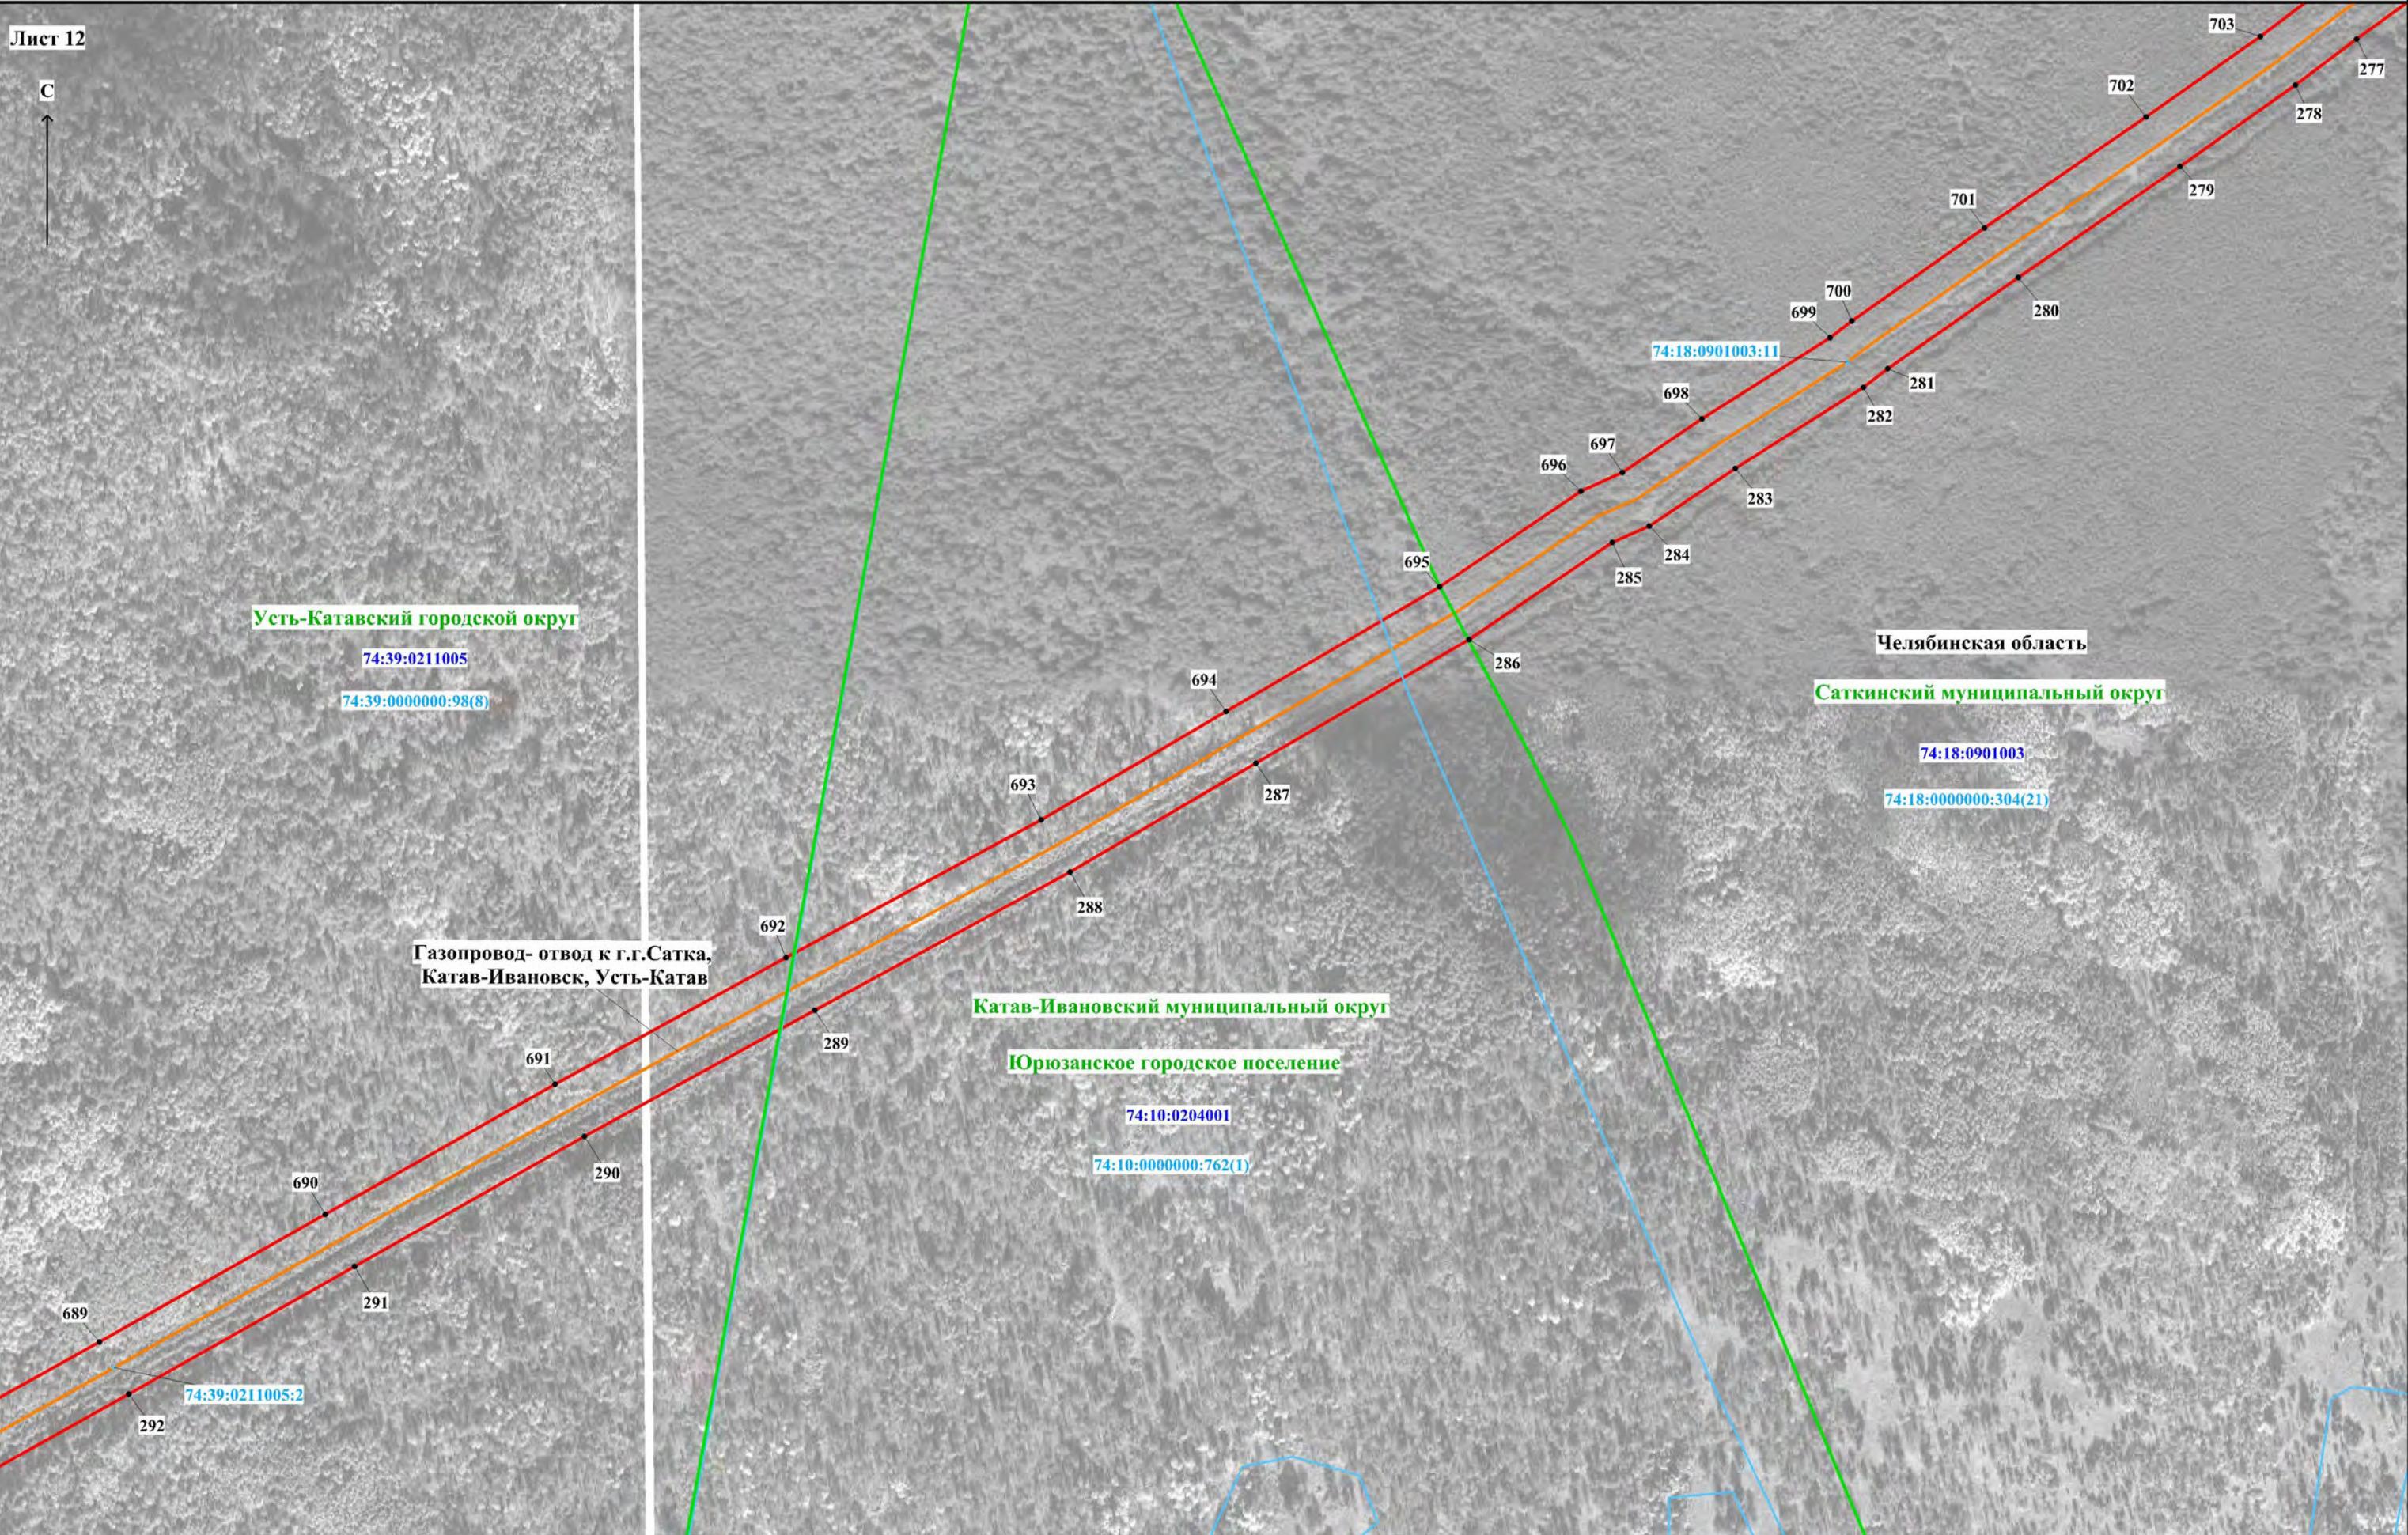

Используемые условные знаки и обозначения представлены на обзорной схеме

Схема расположения границ публичного сервитута

Лист 13

С



Челябинская область

Саткинский муниципальный округ

74:18:0901003

74:18:0000000:304(21)

Газопровод- отвод к г.г.Сатка,  
Катав-Ивановск, Усть-Катав




Используемые условные знаки и обозначения представлены на обзорной схеме

Масштаб 1:5000

Схема расположения границ публичного сервитута

Лист 14

С

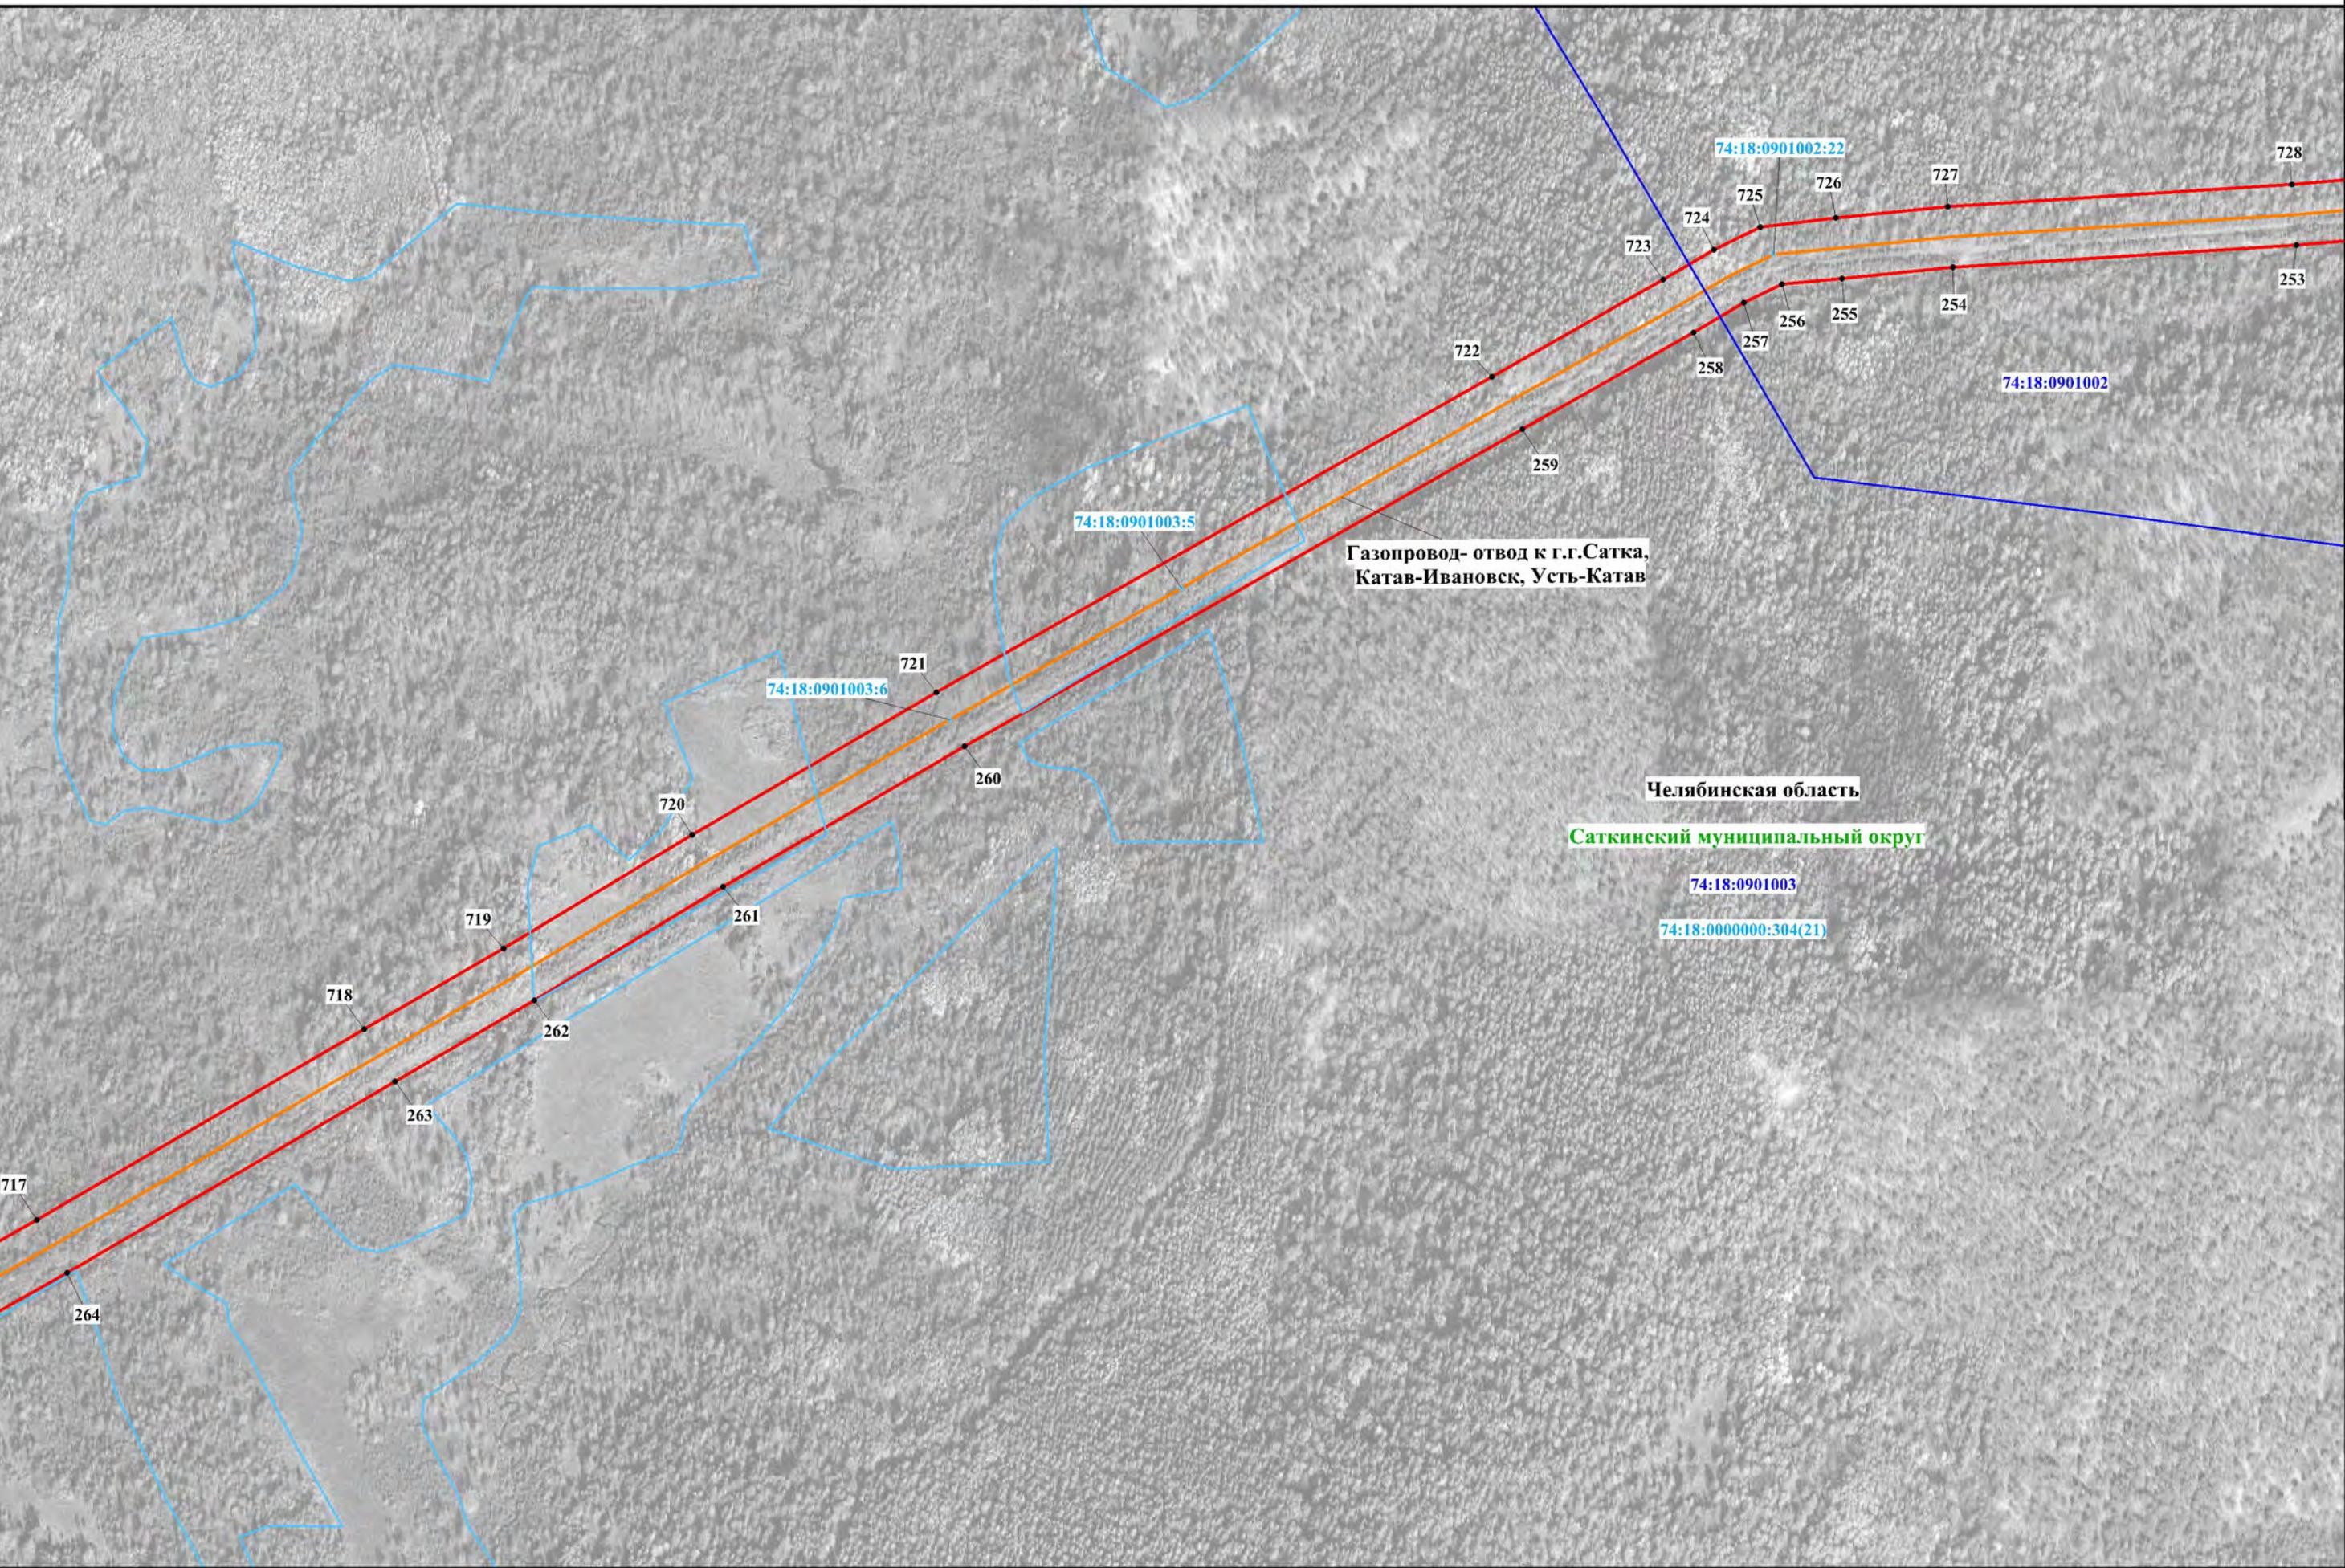

Используемые условные знаки и обозначения представлены на обзорной схеме

Масштаб 1:5000

Схема расположения границ публичного сервитута

Лист 15


С



Схема расположения границ публичного сервитута

Лист 16

С

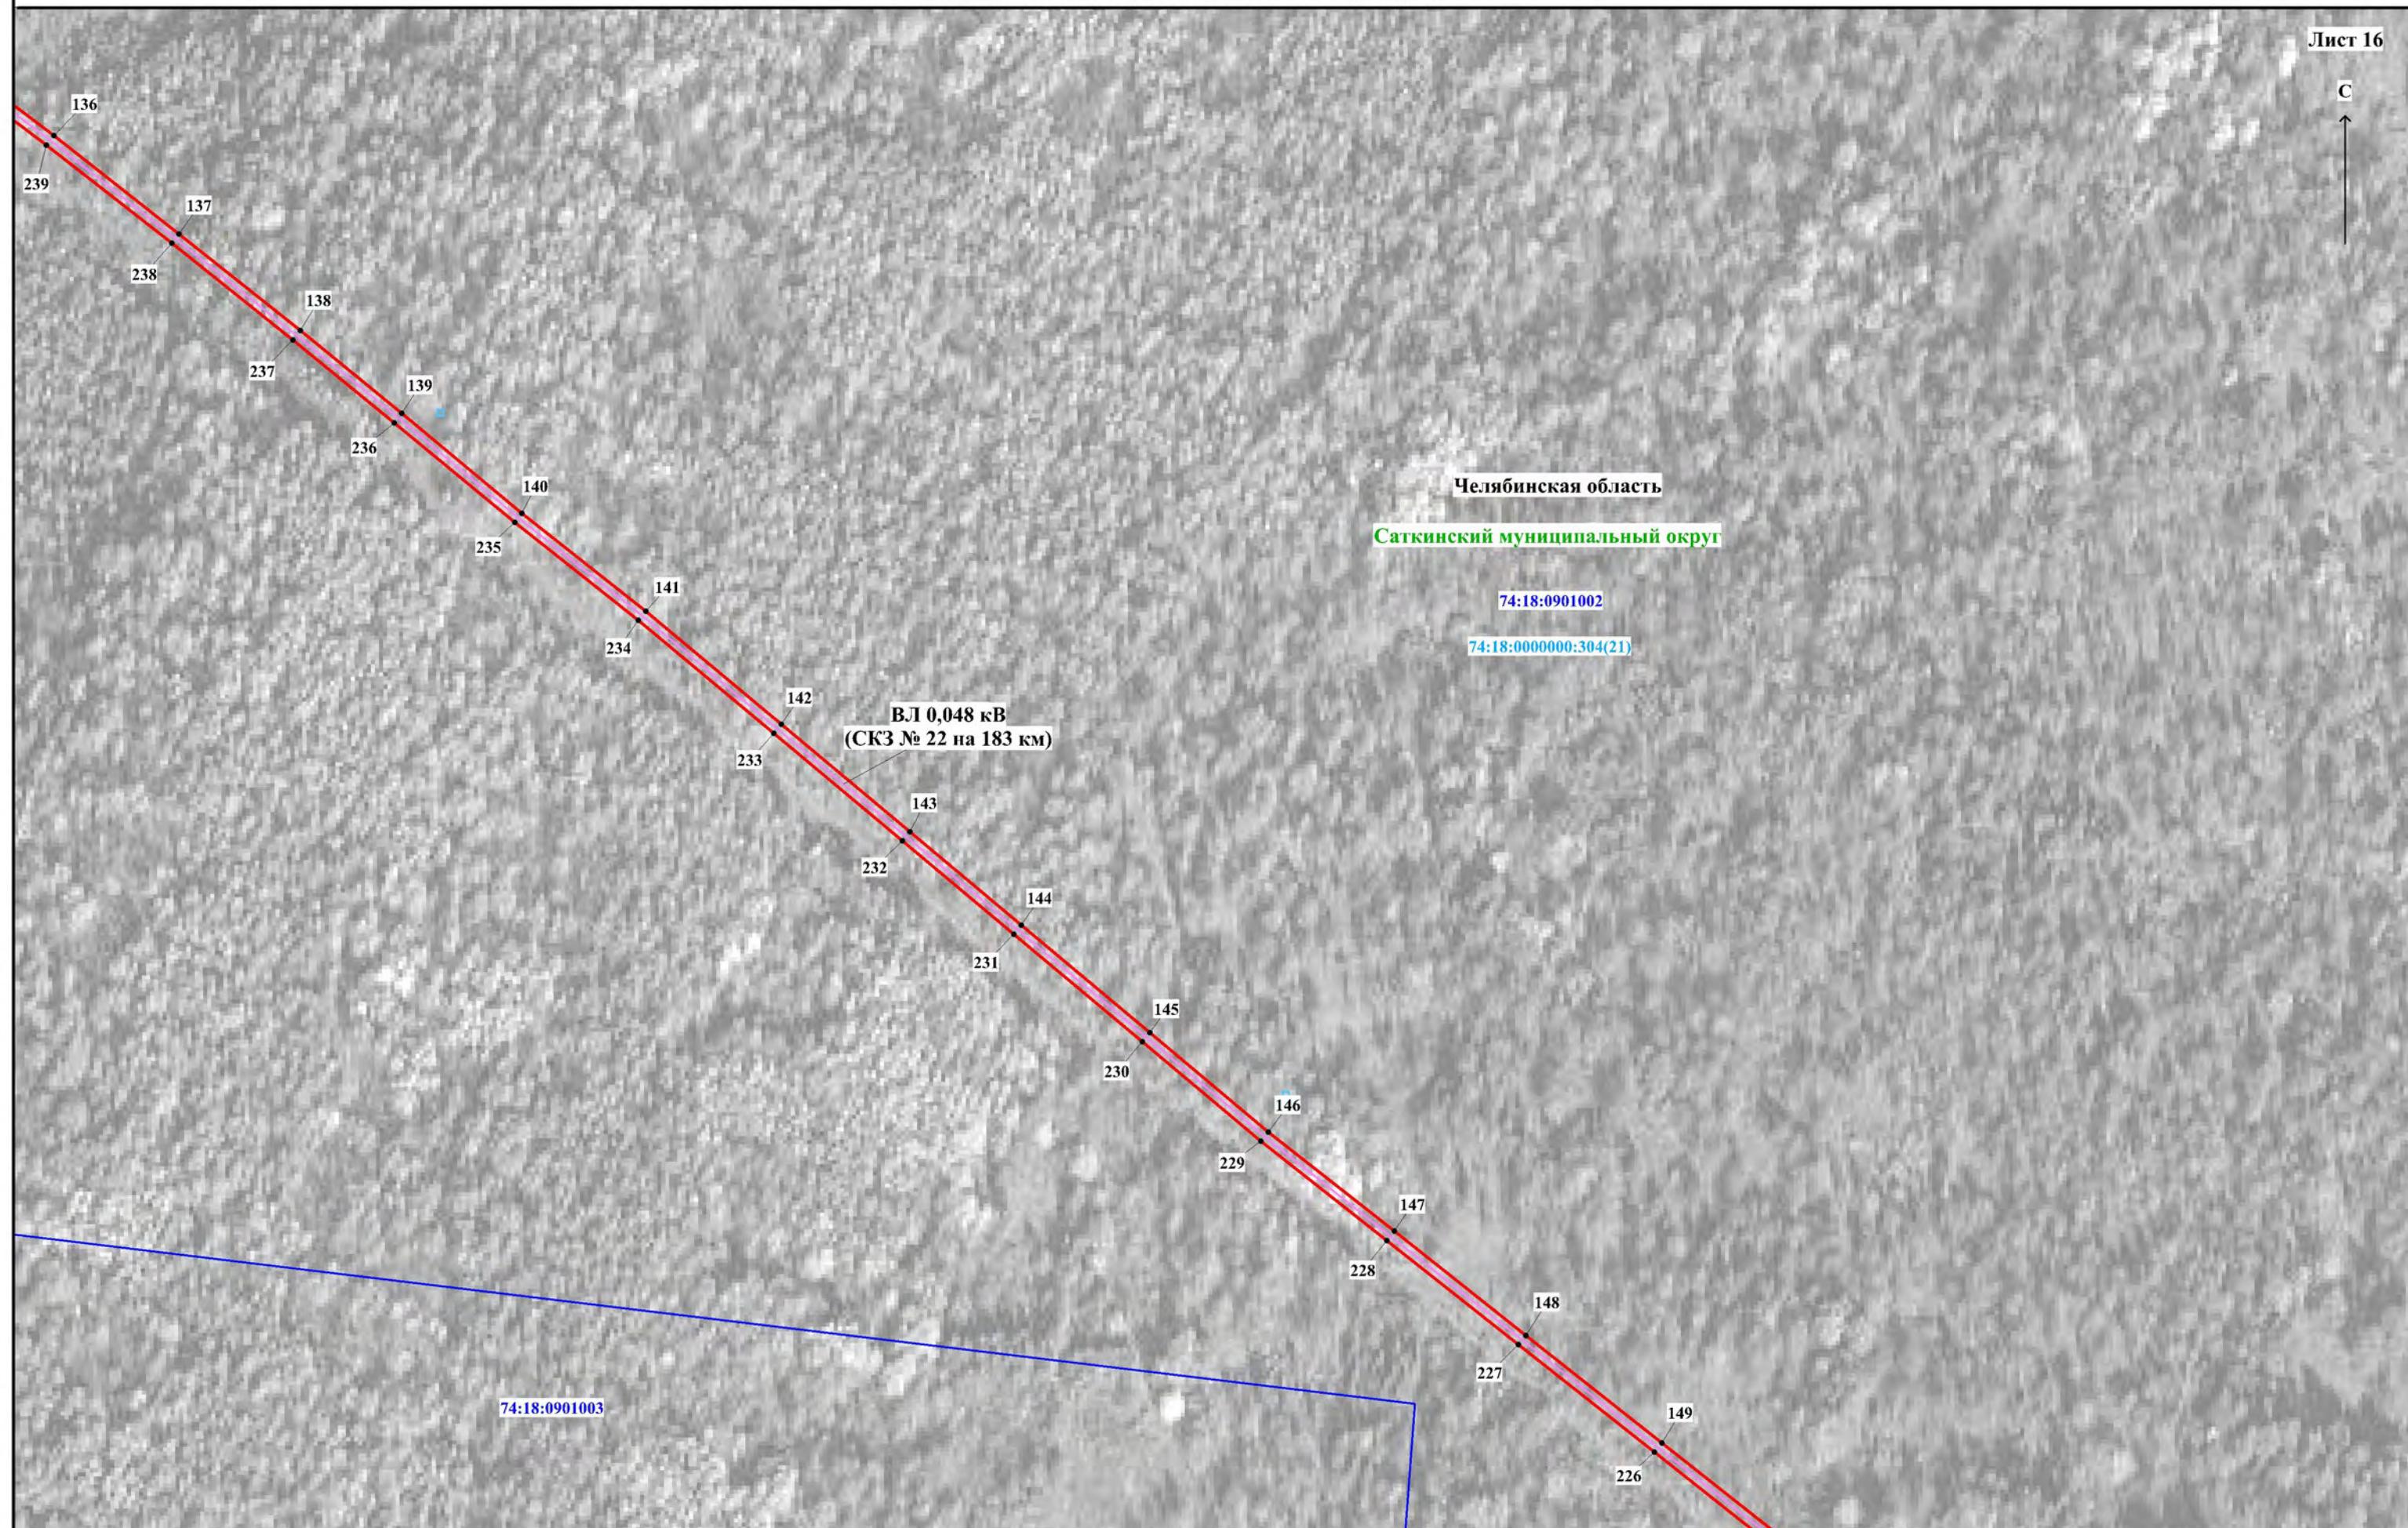

Используемые условные знаки и обозначения представлены на обзорной схеме

Масштаб 1:2000

Схема расположения границ публичного сервитута

Лист 17

С

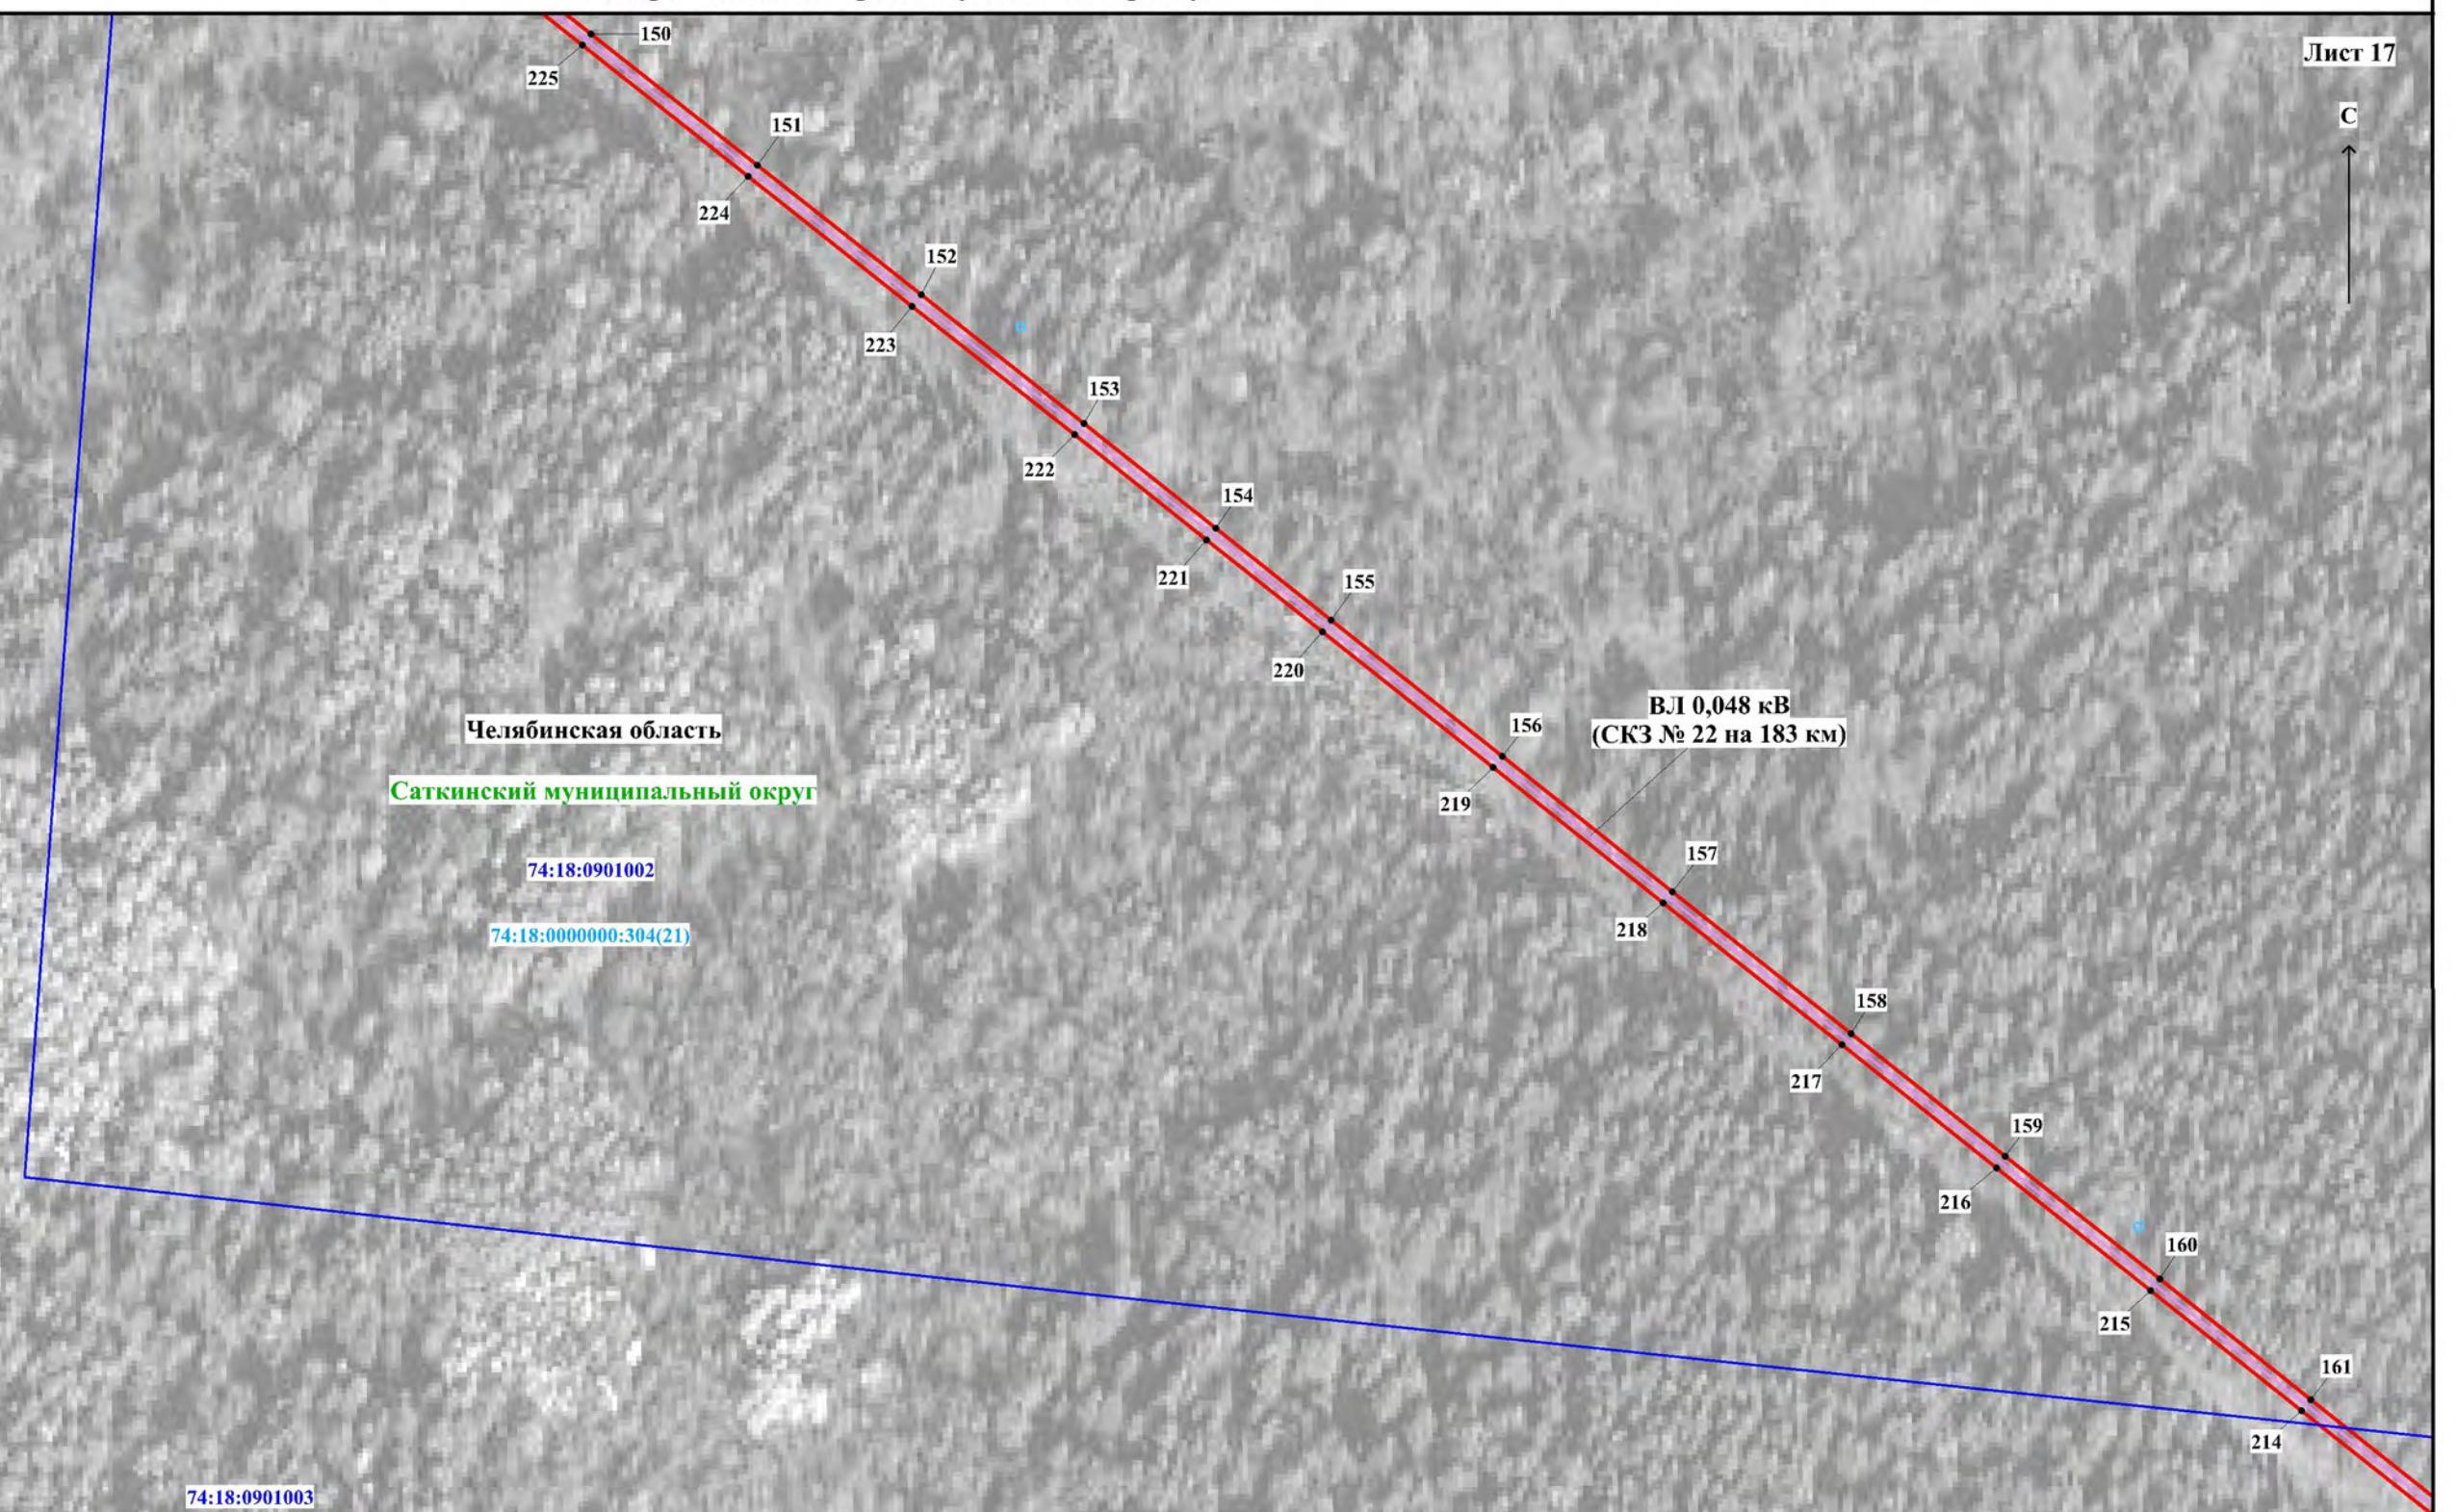


Схема расположения границ публичного сервитута

Лист 18

С

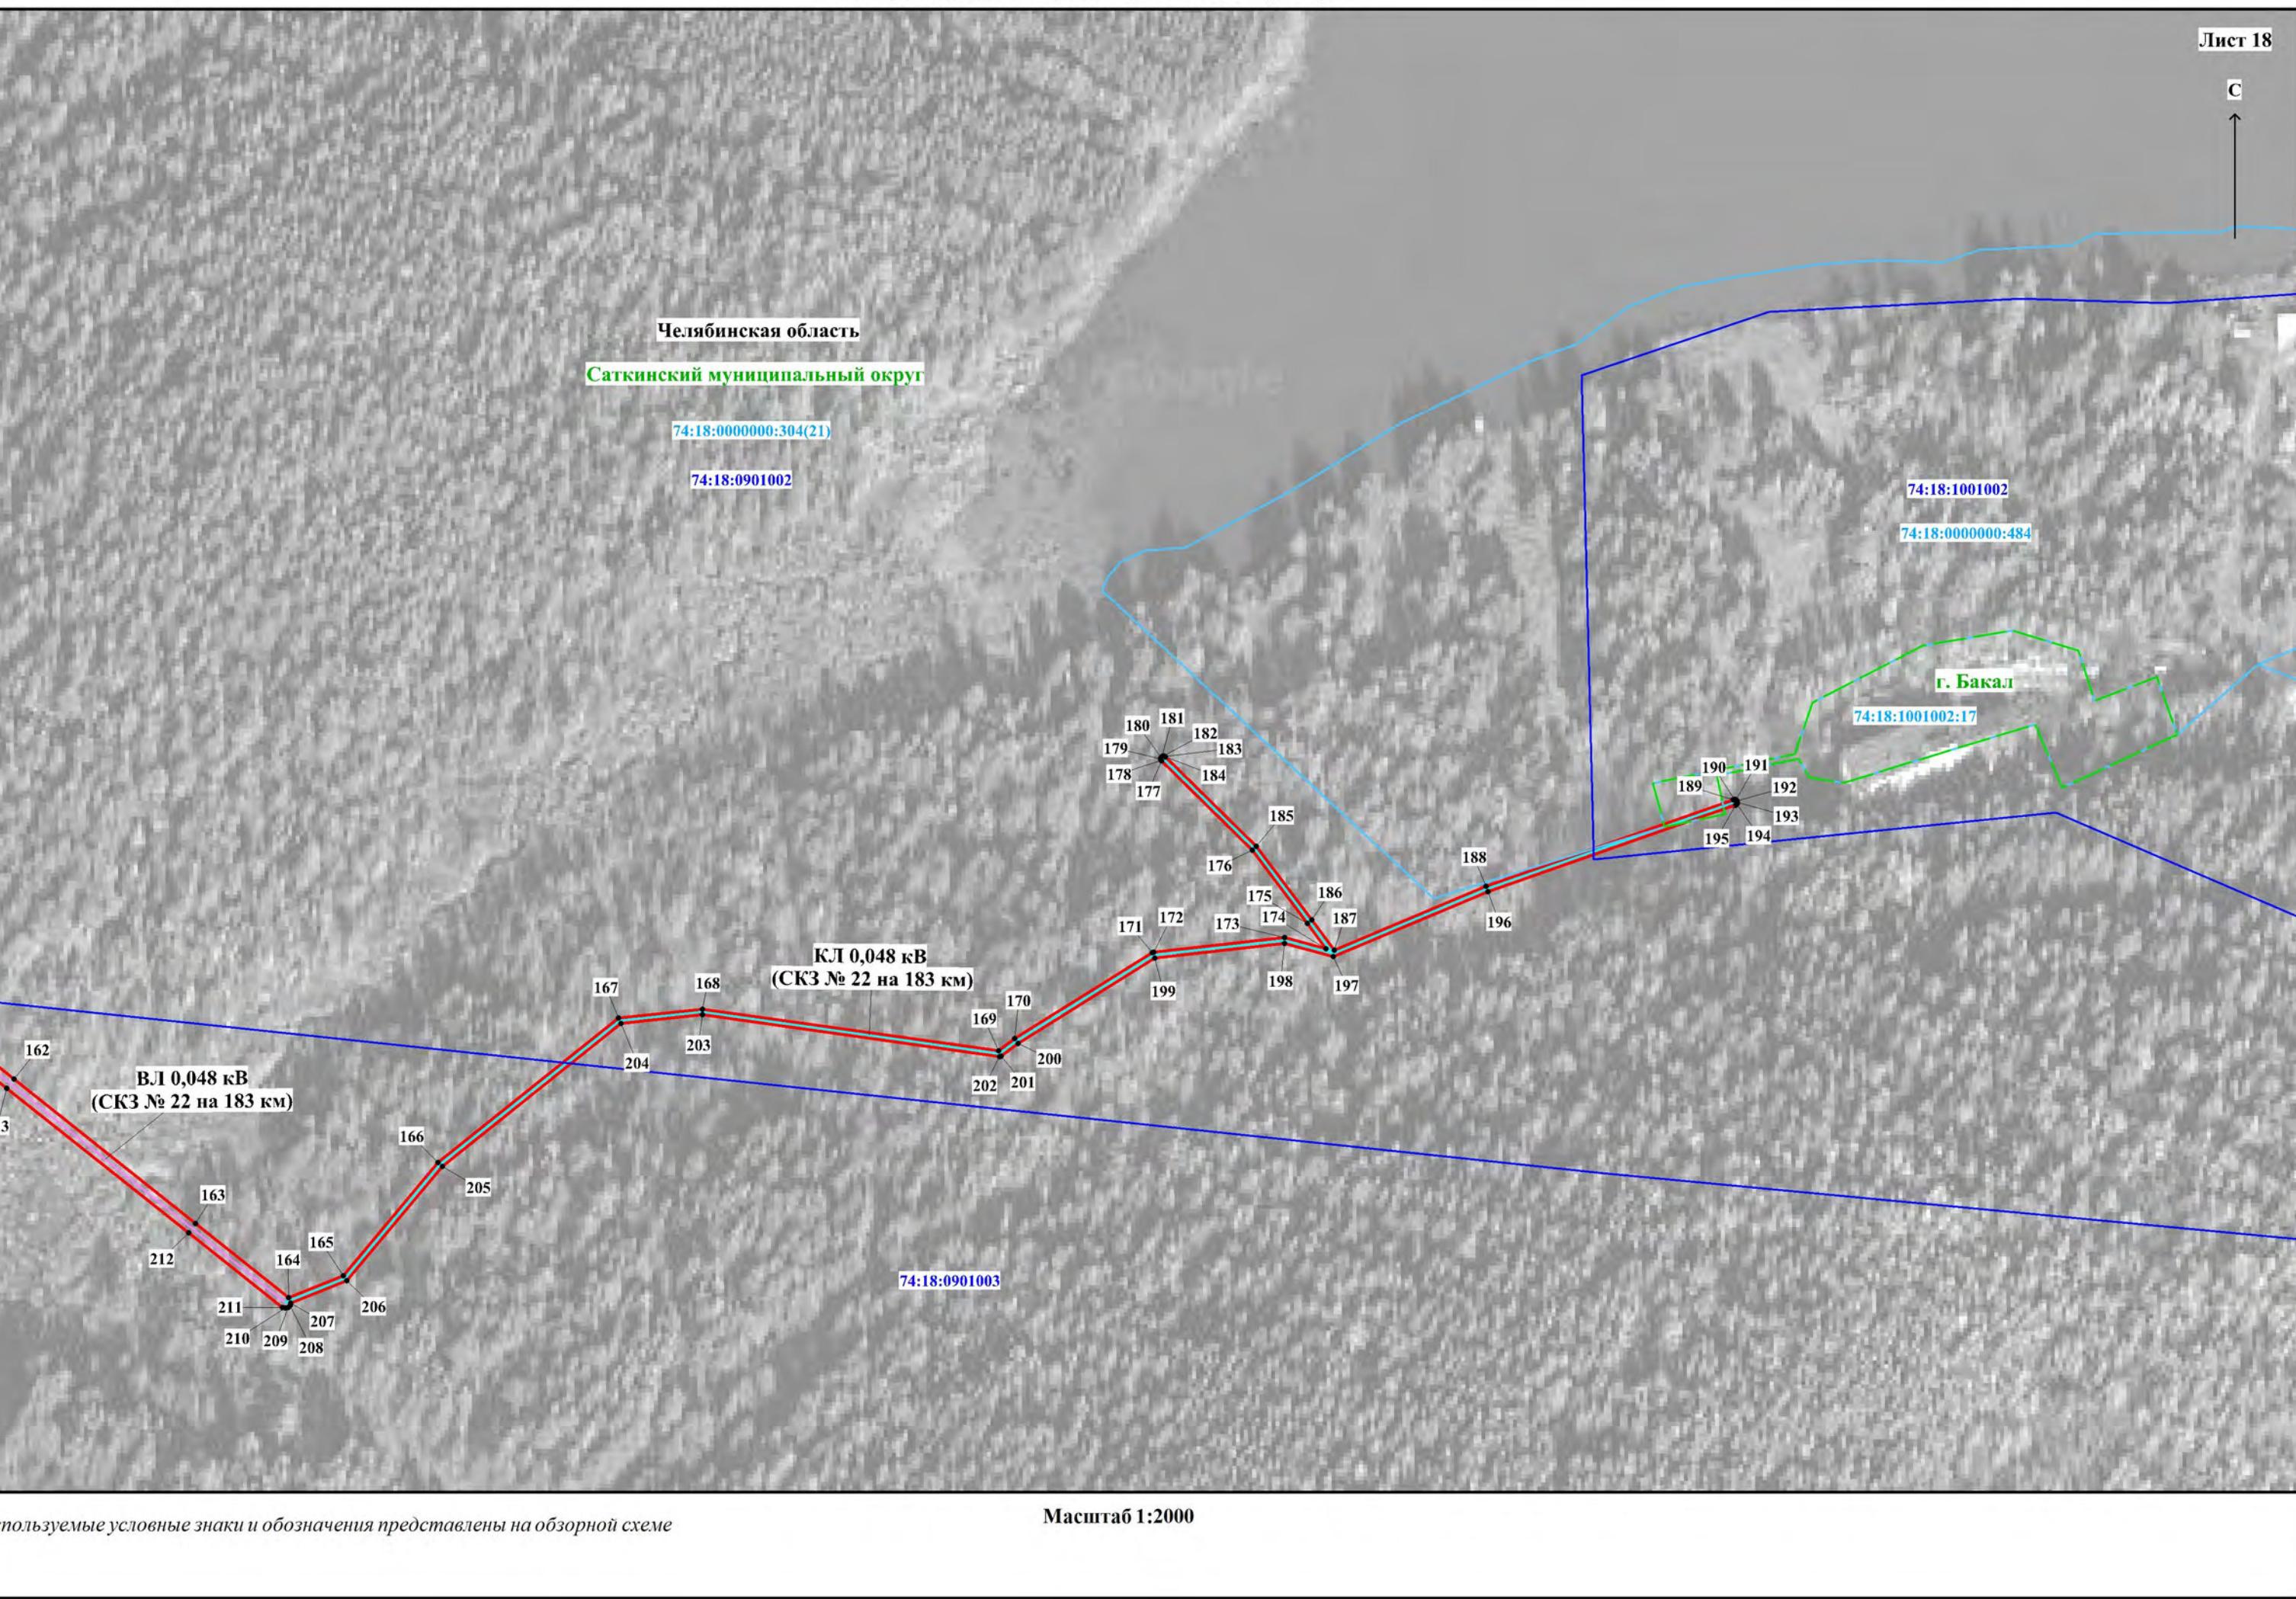




Схема расположения границ публичного сервитута

Лист 20

C

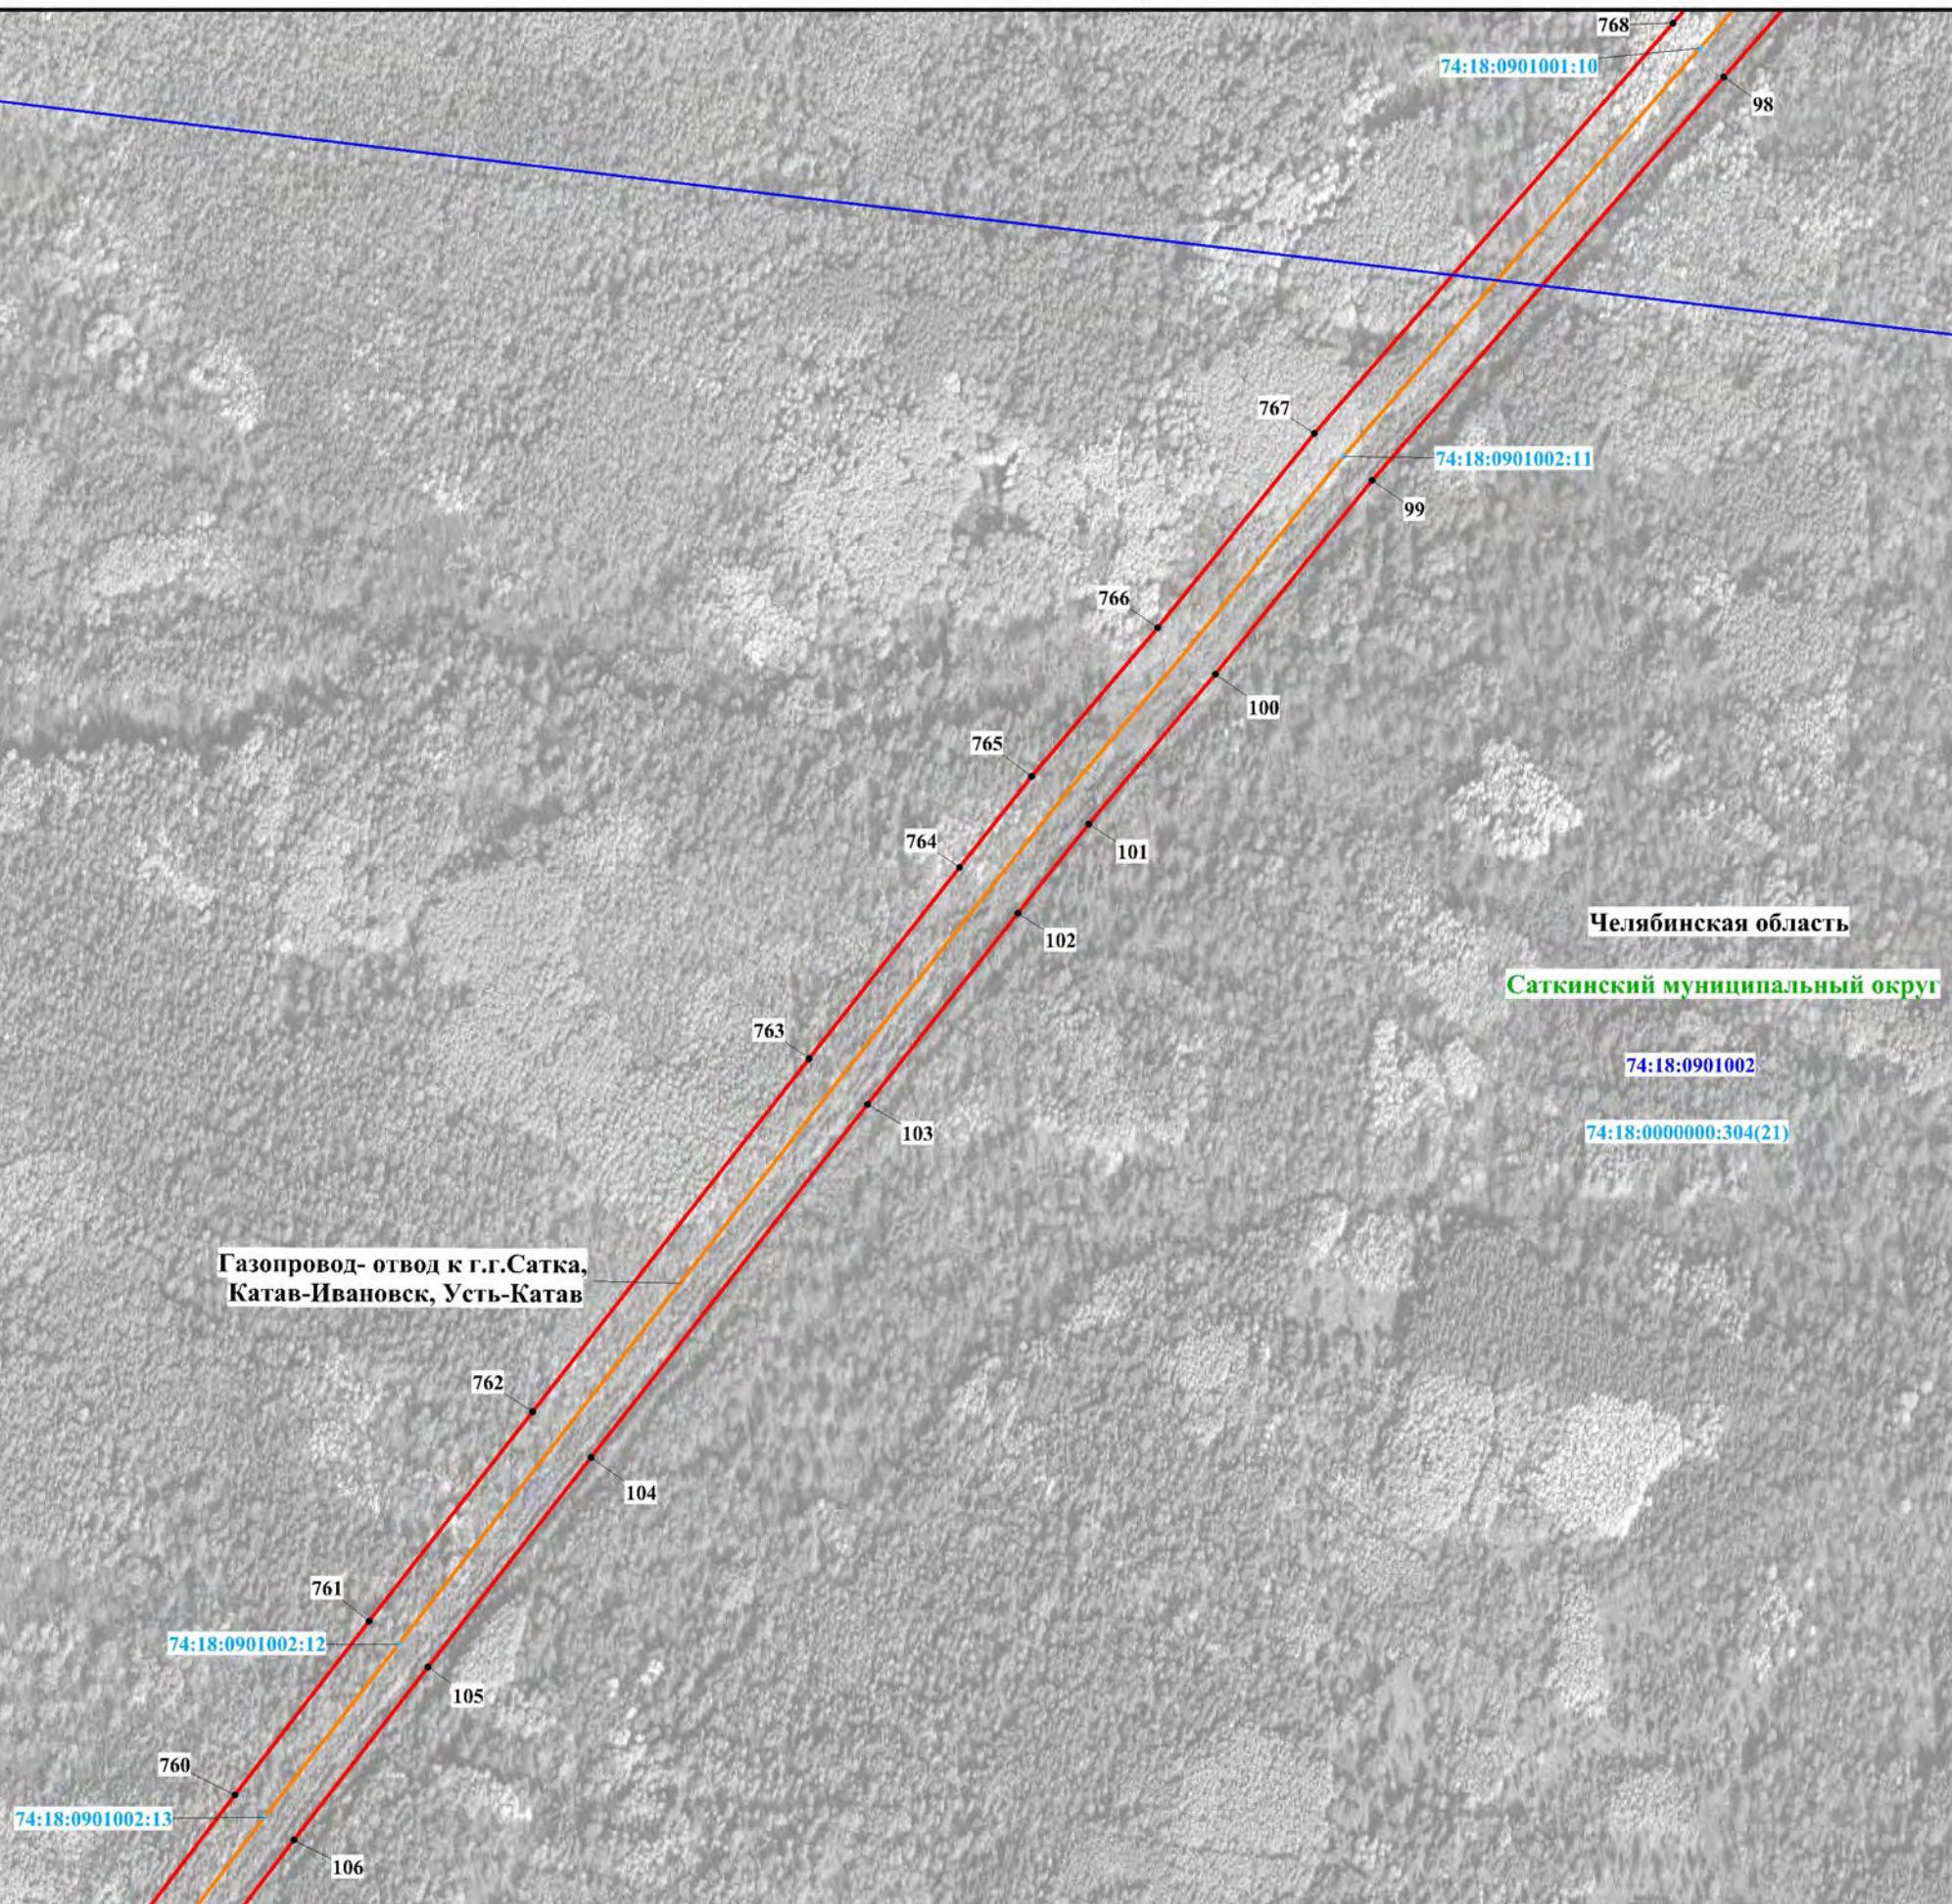


Схема расположения границ публичного сервитута

Лист 21

С

Газопровод- отвод к г.г.Сатка,  
Катав-Ивановск, Усть-Катав

74:18:0901001:7

777  
776  
775  
774  
773  
93  
92  
91  
90  
89

772

74:18:0901001:8

94

Челябинская область

Саткинский муниципальный округ

74:18:0901001

74:18:0000000:304(21)

771

770

95

74:18:0901001:9

96

769

97

## **Схема расположения границ публичного сервитута**

## Лист 22

C

Челябинская область

Саткинский муниципальный округ

74:18:0901001

74:18:0000000:304(21)

## **Газопровод- отвод к г.г.Сатка, Катав-Ивановск, Усть-Катав**

74:18:0901001:4

74-18-00010

第二章

1

1

74:18:09010

100

74:18:09010

卷之三

卷之三

*Используемые условные знаки и обозначения представлены на обзорной схеме*

Масштаб 1:5000



Схема расположения границ публичного сервитута

Лист 24

Челябинская область  
Саткинский муниципальный округ

74:18:0601002

Газопровод- отвод к г.г.Сатка,  
Катав-Ивановск, Усть-Катав

74:18:0601002:2

803

802

801

800

63

804  
805  
806  
807

61

62

64

65

66

59  
60

74:18:0706005:2

74:18:0706005

74:18:0000000:303(33)

74:18:0714042

74:18:0714043

74:18:0714044

74:18:0706009

С


Схема расположения границ публичного сервитута

Лист 25

C  
↑

74:18:0601002

Газопровод- отвод к г.г.Сатка,  
Катав-Ивановск, Усть-Катав

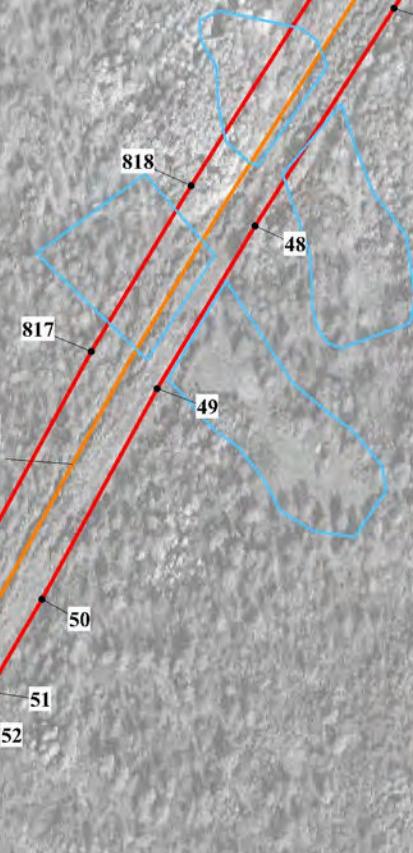

Челябинская область

Саткинский муниципальный округ

74:18:0706004

74:18:0000000:303(33)

74:18:0711001

Схема расположения границ публичного сервитута

Лист 26

С



74:18:0706002

г. Сатка


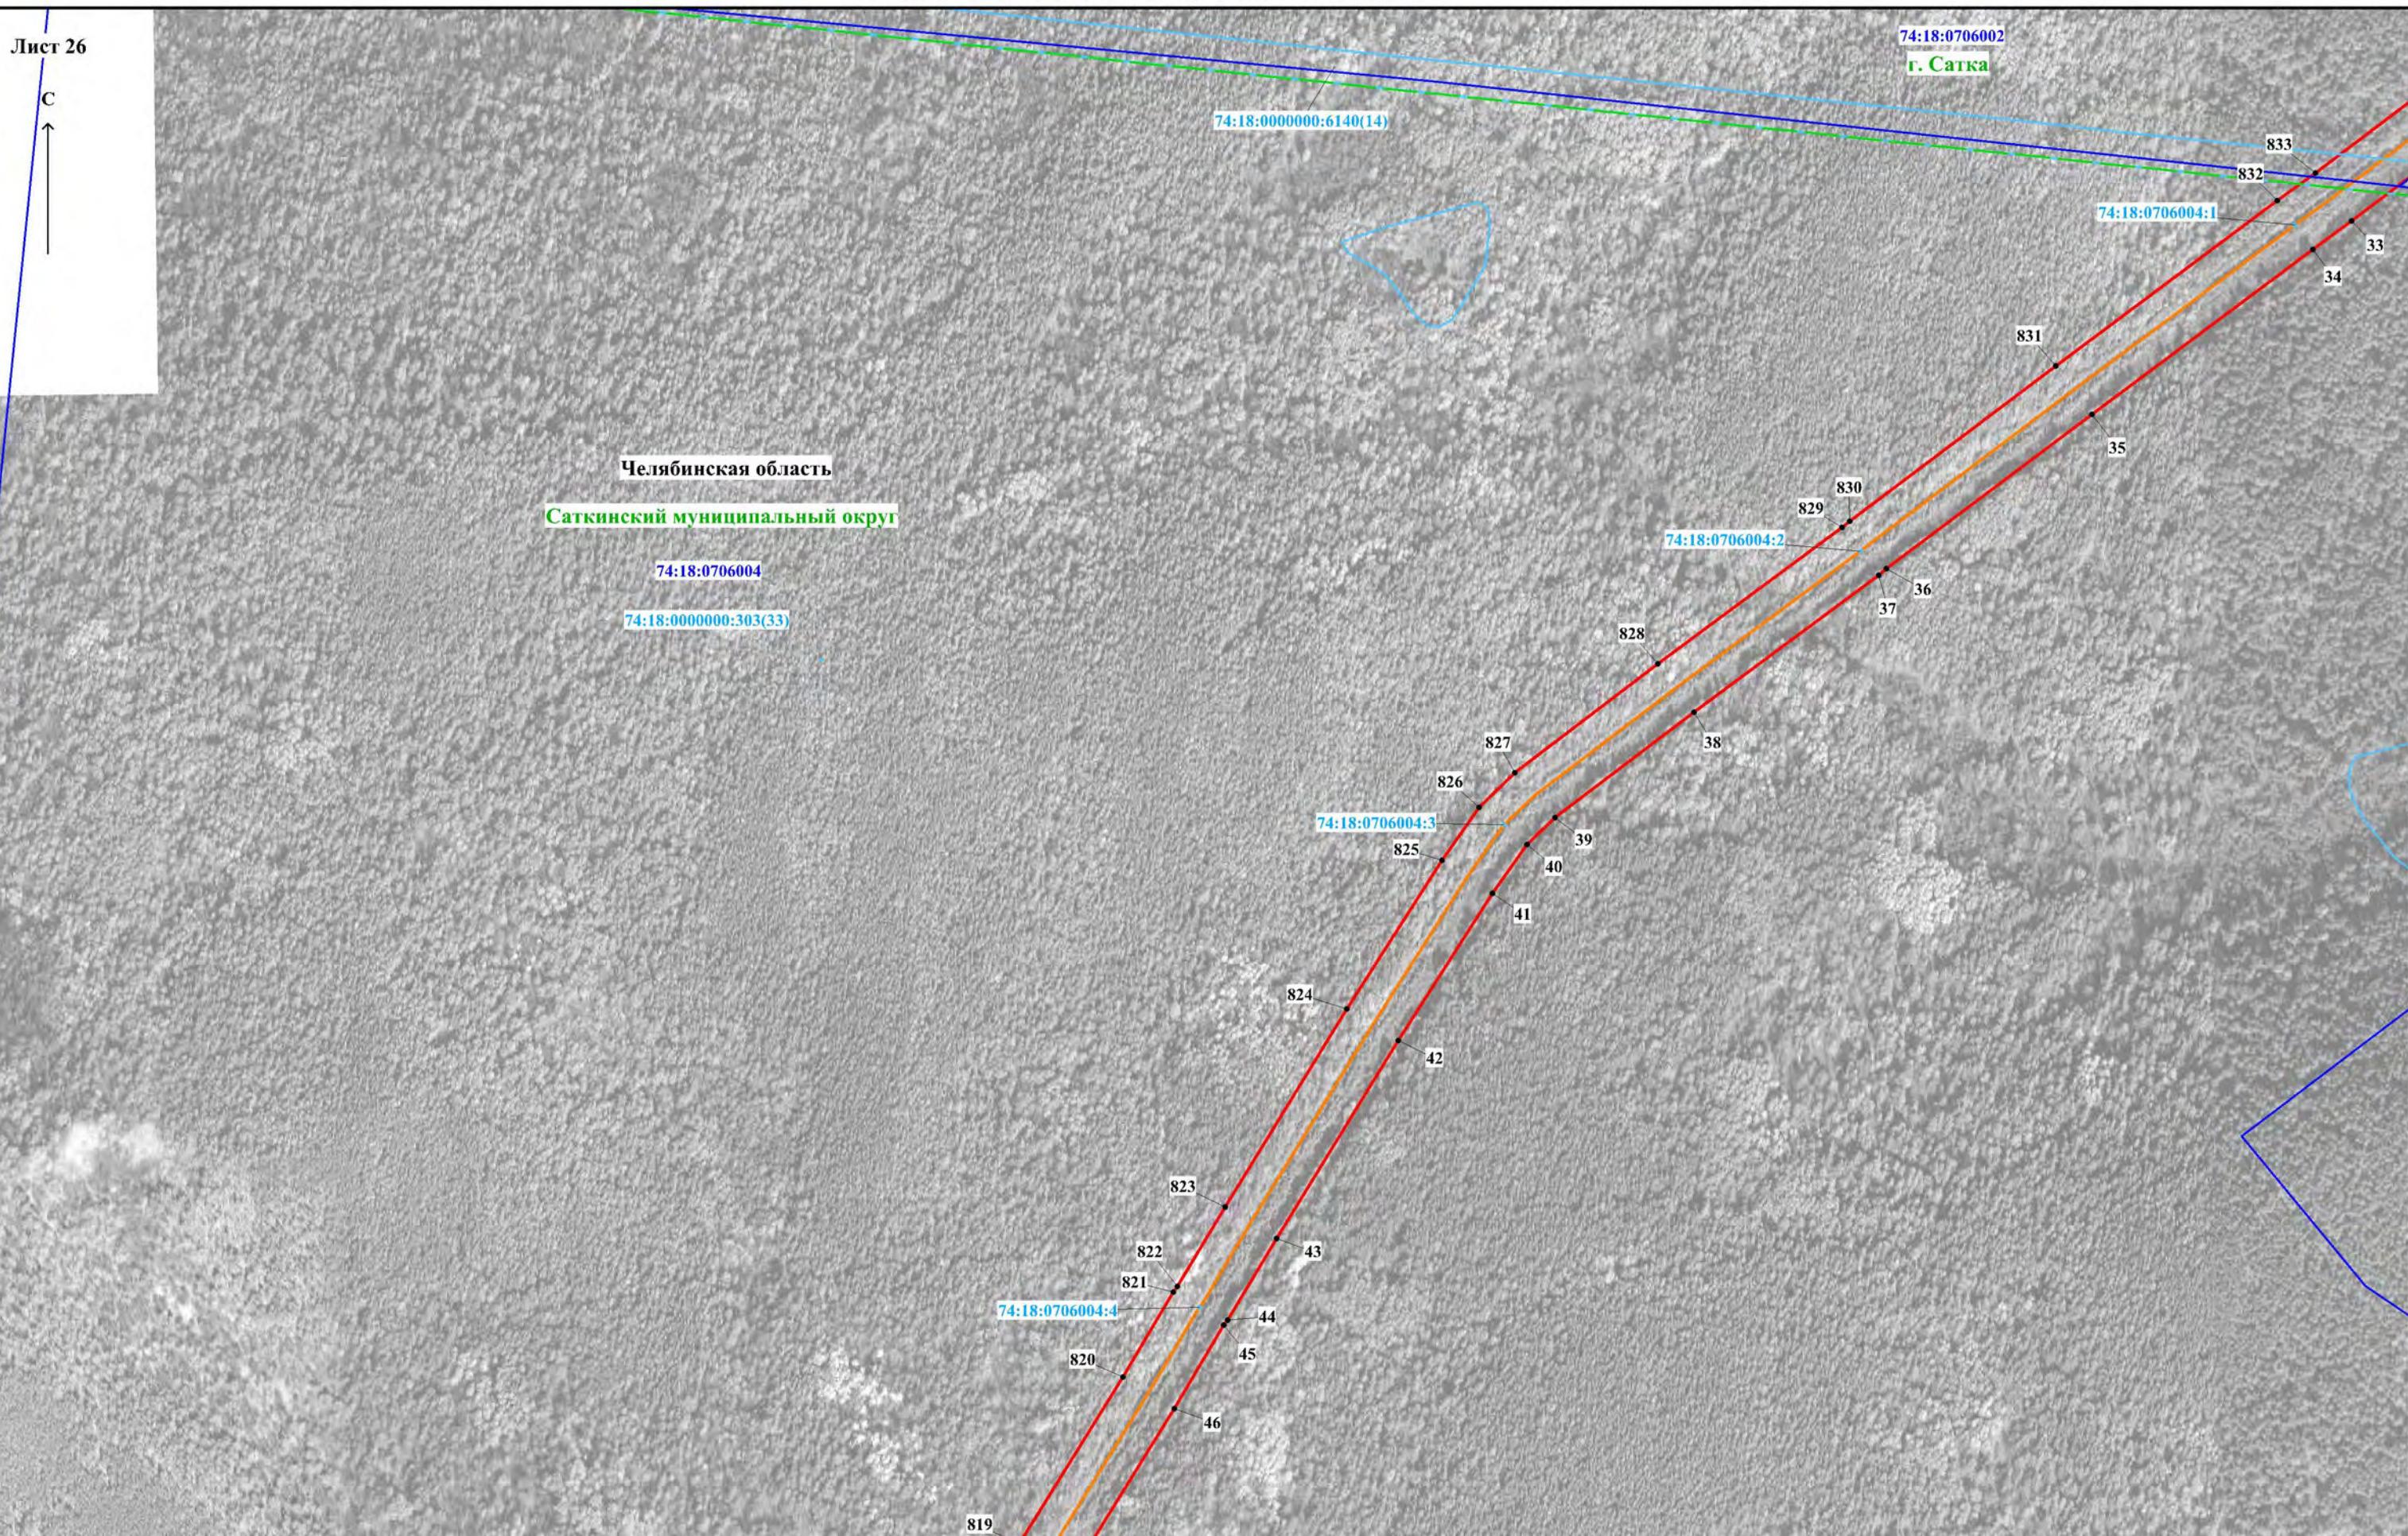


Схема расположения границ публичного сервитута

Лист 27

C

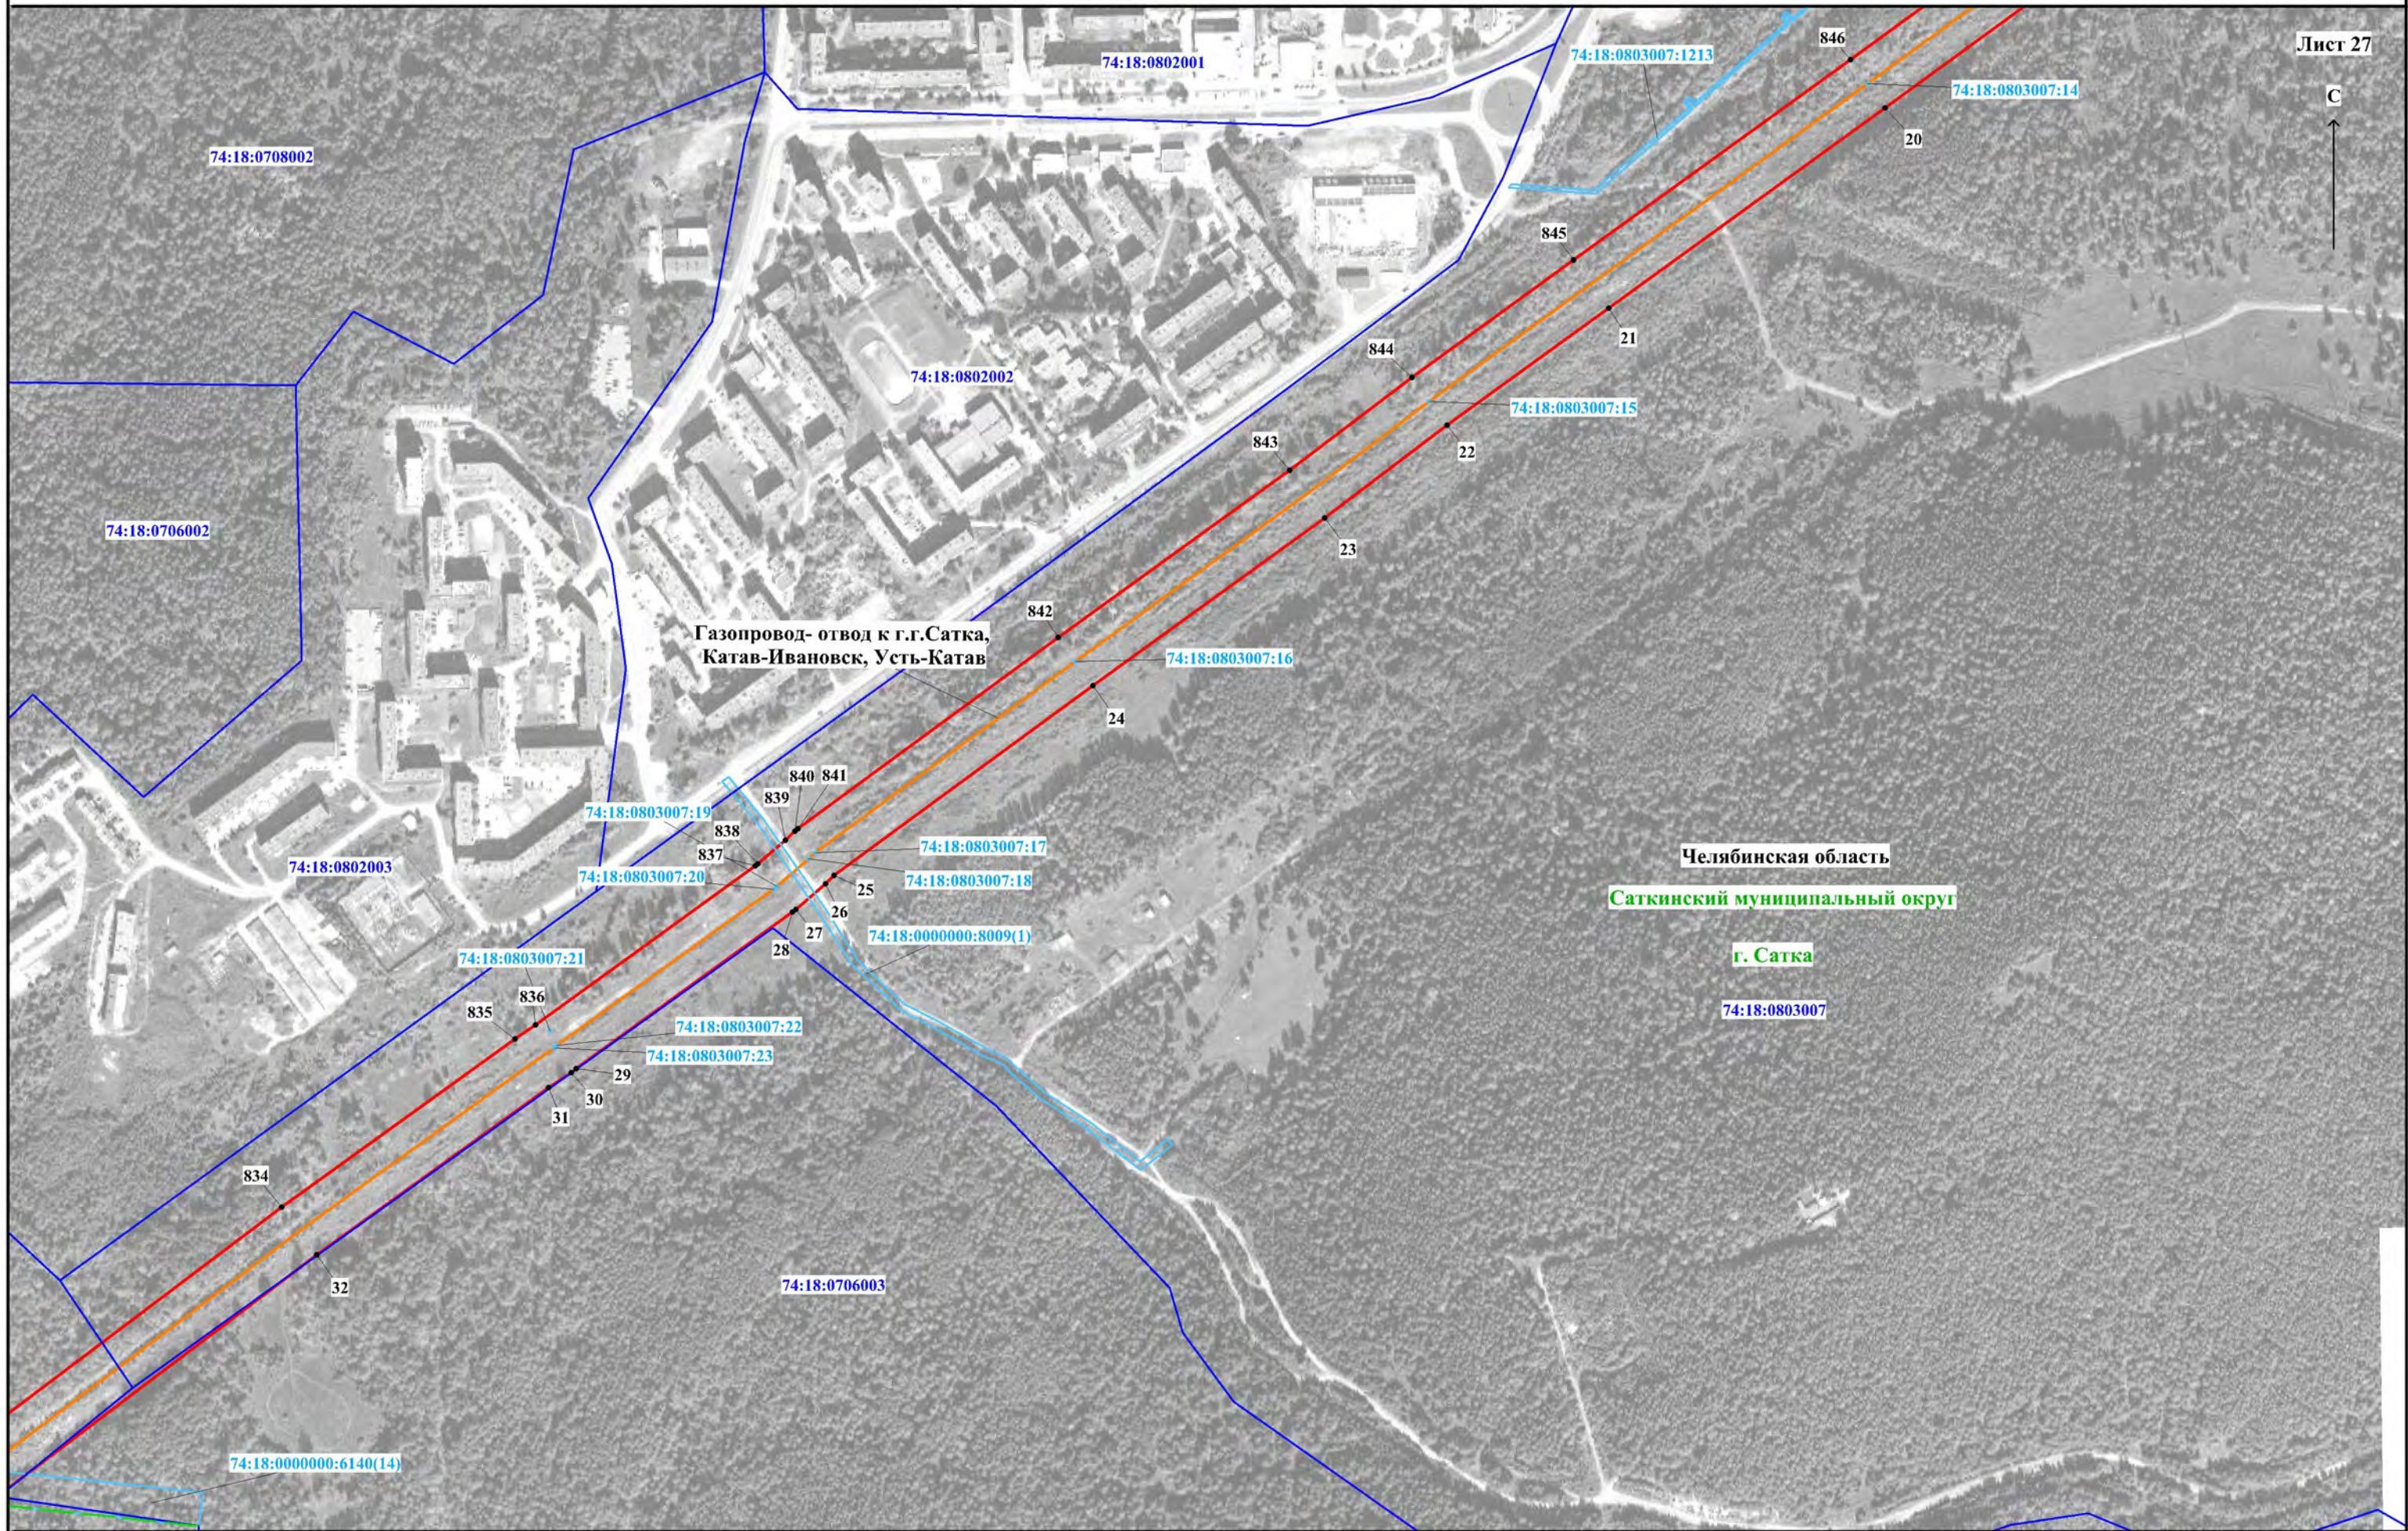


Используемые условные знаки и обозначения представлены на обзорной схеме

Масштаб 1:5000

Схема расположения границ публичного сервитута

Лист 28

C

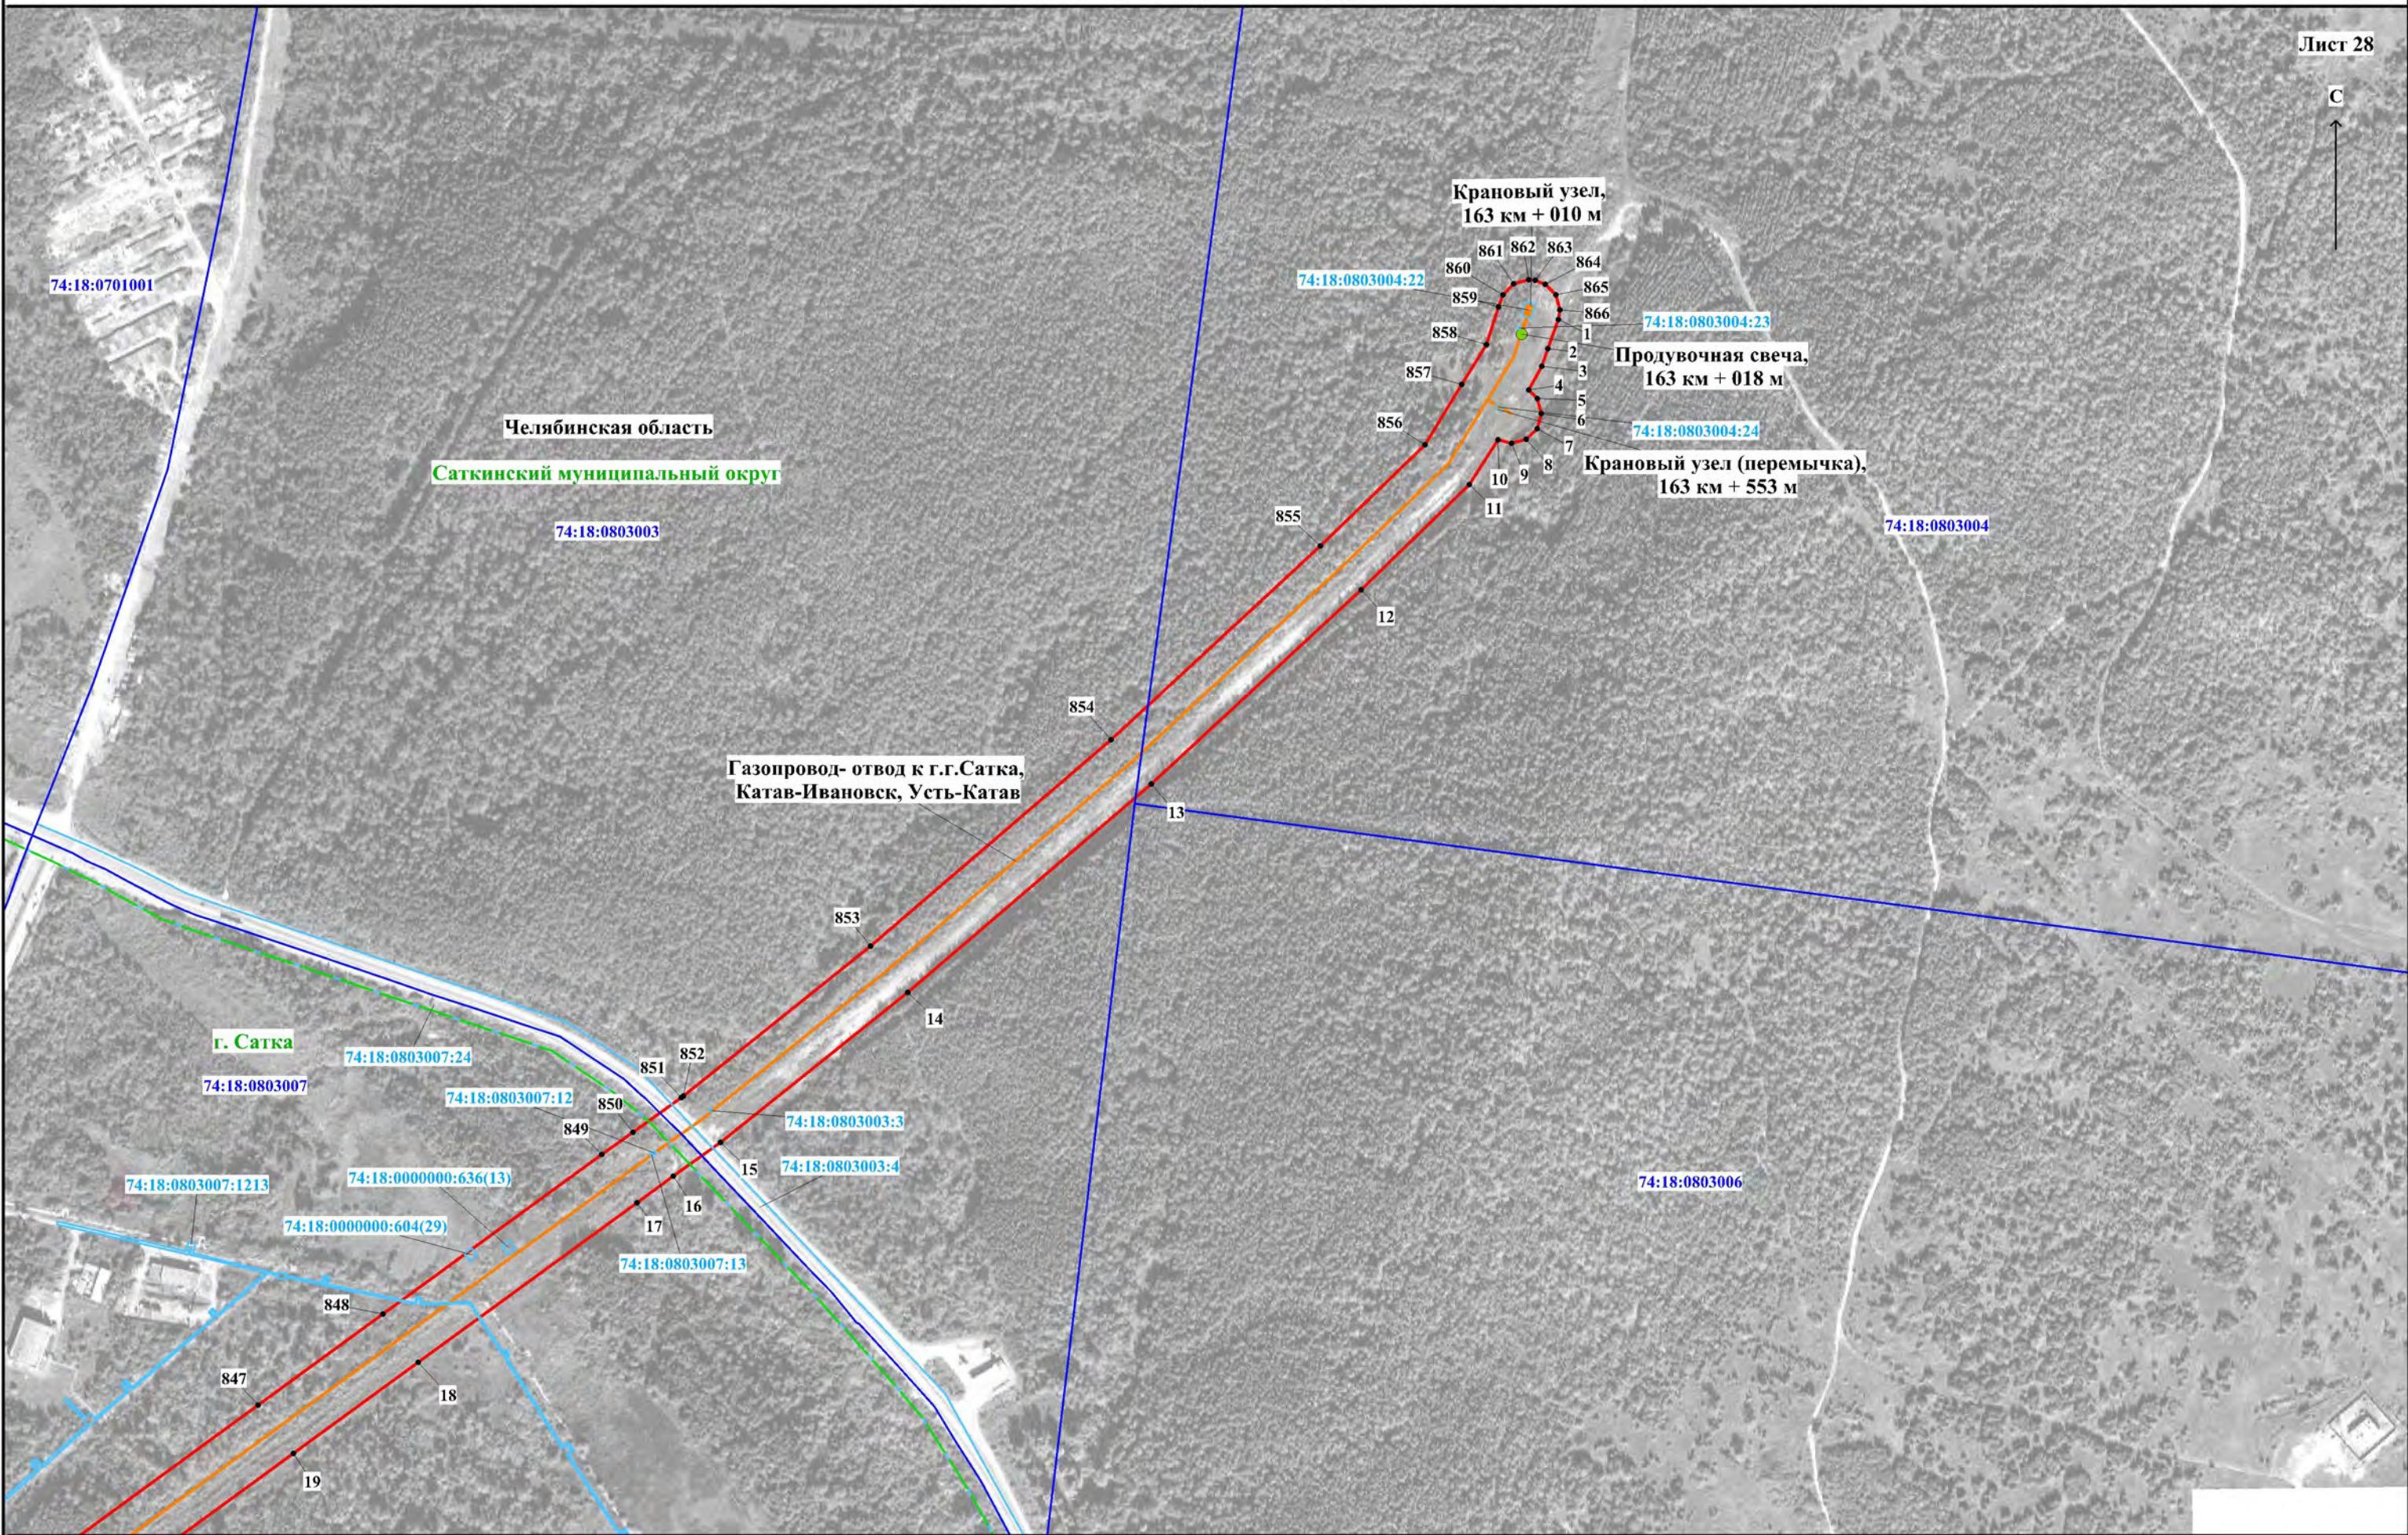

Используемые условные знаки и обозначения представлены на обзорной схеме

Ходатайство об установлении публичного сервитута		
1	<b>Министерство имущества Челябинской области</b> (наименование органа, принимающего решение об установлении публичного сервитута)	
2	<b>Сведения о лице, представившем ходатайство об установлении публичного сервитута (далее - заявитель):</b>	
2.1	Полное наименование	Публичное акционерное общество «Газпром»
2.2	Сокращенное наименование (при наличии)	ПАО «Газпром»
2.3	Организационно-правовая форма	Публичное акционерное общество
2.4	Почтовый адрес (индекс, субъект Российской Федерации, населенный пункт, улица, дом)	БОКС № 1255, Санкт-Петербург, 200961
2.5	Адрес электронной почты	gazprom@gazprom.ru
2.6	ОГРН	1027700070518
2.7	ИНН	7736050003
3	<b>Сведения о представителе заявителя:</b>	
3.1	Фамилия	Расторгуева
	Имя	Яна
	Отчество (при наличии)	Павловна
3.2	Адрес электронной почты (при наличии)	
3.3	Телефон	
3.4	Наименование и реквизиты документа, подтверждающего полномочия представителя заявителя	Машиночитаемая доверенность ПАО «Газпром» от 18.06.2025, единый регистрационный номер 8F7298C2-F128-401F-B534-F5D6F17E8DE6
4	Прошу установить публичный сервитут в отношении земель и(или) земельного(ых) участка(ов) в целях эксплуатации линейного объекта системы газоснабжения «Газопровод-отвод к г.г.Сатка, Катав-Ивановск, Усть-Катав», в соответствии с пунктом 1 статьи 3.9 Федерального закона от 25 октября 2001 г. № 137-ФЗ «О введении в действие Земельного кодекса Российской Федерации». Линейный объект создан до 30.12.2004.	
5	Испрашиваемый срок публичного сервитута: <u>49 лет.</u>	
6	Срок, в течение которого использование земельного участка (его части) и (или) расположенного на нем объекта недвижимости в соответствии с их разрешенным использованием будет в соответствии с подпунктом 4 пункта 1 статьи 39.41 Земельного кодекса Российской Федерации невозможно или существенно затруднено в связи с осуществлением деятельности, для обеспечения которой устанавливается публичный сервитут (при возникновении таких обстоятельств): так как публичный сервитут предполагается установить в целях эксплуатации существующего сооружения, то обстоятельства, влияющие на невозможность или существенное затруднение использования земельного участка (его части) и (или) расположенного на нем объекта недвижимости в соответствии с их разрешенным использованием, отсутствует.	
7	Обоснование необходимости установления публичного сервитута: На основании части 1 статьи 39.37 Земельного кодекса Российской Федерации в целях эксплуатации существующего линейного объекта системы газоснабжения «Газопровод-отвод к г.г.Сатка, Катав-Ивановск, Усть-Катав». В соответствии со статьей 4 Федерального закона от 04.08.2023 № 430-ФЗ	

	<p>упрощенный порядок предполагает оформление прав без обращения в суд через установление публичного сервитута для размещения соответствующего линейного объекта. Основанием для осуществления государственного кадастрового учета и (или) государственной регистрации прав на линейный объект, построенного до 30.12.2004, является декларация об объекте недвижимости и технический план.</p> <p>Границы устанавливаемого публичного сервитута определены в пределах, не превышающих размеров соответствующей охранной зоны (пункт 6 статьи 39.41 Земельного кодекса Российской Федерации). При этом публичный сервитут устанавливается на условиях наименее обременительных для использования земельных участков в соответствии с их целевым назначением и разрешенным использованием (пункт 8 статьи 23 Земельного кодекса Российской Федерации).</p>												
8	<p>Сведения о правообладателе инженерного сооружения, которое переносится в связи с изъятием земельного участка для государственных или муниципальных нужд, а также о правообладателе инженерного сооружения, являющегося линейным объектом, реконструкция, капитальный ремонт которого (реконструкция, капитальный ремонт участков (частей) которого) осуществляются в связи с планируемым строительством, реконструкцией, капитальным ремонтом объектов капитального строительства, в случае, если заявитель не является правообладателем указанного инженерного сооружения (в данном случае указываются сведения в объеме, предусмотренном строкой 2 настоящей формы) (заполняется в случае, если ходатайство об установлении публичного сервитута подается с целью установления публичного сервитута в целях реконструкции инженерного сооружения, являющегося линейным объектом, реконструкции его участка (части), которое переносится в связи с изъятием такого земельного участка для государственных или муниципальных нужд, а также если ходатайство об установлении публичного сервитута подается с целью установления публичного сервитута в целях реконструкции, капитального ремонта инженерного сооружения, являющегося линейным объектом, реконструкции, капитального ремонта его участков (частей) отсутствует</p>												
9	<table border="1"> <tr> <td>Кадастровые номера земельных участков (при их наличии), в отношении которых подано ходатайство об установлении публичного сервитута, адреса или иное описание местоположения таких земельных участков</td><td>E3 74:10:0000000:1 (вх. 74:10:0204001:33)</td><td>Челябинская область, р-н Катав-Ивановский</td></tr> <tr> <td></td><td>E3 74:10:0000000:15 (вх. 74:10:0202002:9)</td><td>обл. Челябинская, р-н Катав-Ивановский</td></tr> <tr> <td></td><td>E3 74:10:0000000:27 (вх. 74:10:0202002:16, 74:10:0204001:48)</td><td>обл. Челябинская, р-н Катав-Ивановский</td></tr> <tr> <td></td><td>E3 74:10:0000000:40 (вх. 74:10:0202002:18, 74:10:0202002:19, 74:10:0202002:20, 74:10:0202002:21, 74:10:0202002:22, 74:10:0202002:23, 74:10:0202002:26, 74:10:0202002:29, 74:10:0202002:32, 74:10:0202002:34, 74:10:0202002:36,</td><td>обл Челябинская, р-н Катав-Ивановский, Газопровод-отвод к г.г.Чебаркуль,Катав-Ивановск,Усть-Катав 1 нитка (протяженность по 1 нитке 14,70 км, часть 1 от 187,5 км до 188,2 км; часть 2 от 194,5 км до 195,5 км; часть 3 от 198,9 км до 212 км газопровода-отвода к г Чебаркуль, Катав-Ивановск, Усть</td></tr> </table>	Кадастровые номера земельных участков (при их наличии), в отношении которых подано ходатайство об установлении публичного сервитута, адреса или иное описание местоположения таких земельных участков	E3 74:10:0000000:1 (вх. 74:10:0204001:33)	Челябинская область, р-н Катав-Ивановский		E3 74:10:0000000:15 (вх. 74:10:0202002:9)	обл. Челябинская, р-н Катав-Ивановский		E3 74:10:0000000:27 (вх. 74:10:0202002:16, 74:10:0204001:48)	обл. Челябинская, р-н Катав-Ивановский		E3 74:10:0000000:40 (вх. 74:10:0202002:18, 74:10:0202002:19, 74:10:0202002:20, 74:10:0202002:21, 74:10:0202002:22, 74:10:0202002:23, 74:10:0202002:26, 74:10:0202002:29, 74:10:0202002:32, 74:10:0202002:34, 74:10:0202002:36,	обл Челябинская, р-н Катав-Ивановский, Газопровод-отвод к г.г.Чебаркуль,Катав-Ивановск,Усть-Катав 1 нитка (протяженность по 1 нитке 14,70 км, часть 1 от 187,5 км до 188,2 км; часть 2 от 194,5 км до 195,5 км; часть 3 от 198,9 км до 212 км газопровода-отвода к г Чебаркуль, Катав-Ивановск, Усть
Кадастровые номера земельных участков (при их наличии), в отношении которых подано ходатайство об установлении публичного сервитута, адреса или иное описание местоположения таких земельных участков	E3 74:10:0000000:1 (вх. 74:10:0204001:33)	Челябинская область, р-н Катав-Ивановский											
	E3 74:10:0000000:15 (вх. 74:10:0202002:9)	обл. Челябинская, р-н Катав-Ивановский											
	E3 74:10:0000000:27 (вх. 74:10:0202002:16, 74:10:0204001:48)	обл. Челябинская, р-н Катав-Ивановский											
	E3 74:10:0000000:40 (вх. 74:10:0202002:18, 74:10:0202002:19, 74:10:0202002:20, 74:10:0202002:21, 74:10:0202002:22, 74:10:0202002:23, 74:10:0202002:26, 74:10:0202002:29, 74:10:0202002:32, 74:10:0202002:34, 74:10:0202002:36,	обл Челябинская, р-н Катав-Ивановский, Газопровод-отвод к г.г.Чебаркуль,Катав-Ивановск,Усть-Катав 1 нитка (протяженность по 1 нитке 14,70 км, часть 1 от 187,5 км до 188,2 км; часть 2 от 194,5 км до 195,5 км; часть 3 от 198,9 км до 212 км газопровода-отвода к г Чебаркуль, Катав-Ивановск, Усть											

	74:10:0202002:37, 74:10:0202002:38, 74:10:0202002:43, 74:10:0202002:44, 74:10:0202002:45, 74:10:0202002:46, 74:10:0202002:47, 74:10:0202002:48, 74:10:0204001:54, 74:10:0204001:55, 74:10:0204001:56, 74:10:0204001:57, 74:10:0204001:58, 74:10:0204001:59, 74:10:0204001:60, 74:10:0204001:61, 74:10:0204001:62, 74:10:0204001:63, 74:10:0204001:64, 74:10:0204001:65, 74:10:0204001:66, 74:10:0204001:67, 74:10:0204001:68, 74:10:0204001:69)	
	74:10:0000000:762 (контуры 1, 10, 12, 15)	Российская Федерация, Челябинская область, Катав-Ивановский р-он, Катав-Ивановское лесничество, Юрзинское участковое лесничество, кварталы 1-13, часть квартала 14, кварталы 15-20, часть квартала 21, кварталы 22-24, часть квартала 25, кварталы 26-28, часть квартала 29, кварталы 30-156
	74:10:0000000:1631	Местоположение установлено относительно ориентира, расположенного в границах участка. Ориентир пересекает Катав-Ивановский район с севера на юг от 6кмПК+40м до 30кмПК+17м. Почтовый адрес ориентира: Челябинская обл, р-н Катав-Ивановский.
	74:10:0000000:2003 (контуры 1, 2)	Челябинская область, р-н Катав-Ивановский, Катав-Ивановское лесничество, Юрзинское участковое лесничество, кварталы 14, (части выделов 20, 26, 29, 30, 59, 57) 34 (части выделов 25, 27, 28, 29, 30, 35)
	74:10:0202002:397	Местоположение установлено относительно ориентира, расположенного в границах участка. Ориентир автодорога "Юрзинь-175 км автодорога Москва-Челябинск". Почтовый адрес ориентира: обл. Челябинская, р-н Катав-

		Ивановский.
	E3 74:10:0202002:49 (вх. 74:10:0202002:41)	обл Челябинская, р-н Катав-Ивановский, Газопровод-отвод к ГРС Усть-Катав (протяженность 5,13 км от 211,6 км газопровода-отвода к гг Чебаркуль, Катав-Ивановск, Усть-Катав 1,2 нитка)
	E3 74:10:0202002:61 (вх. 74:10:0202002:65, 74:10:0202002:66, 74:10:0202002:67)	обл Челябинская, р-н Катав-Ивановский, Газопровод-отвод и ГРС г Катав-Ивановск (протяженностью 11,1 км от 212 км магистрального газопровода к гг Чебаркуль, Катав-Ивановск, Усть-Катав)
	74:10:0204001:73 (контура 25)	обл. Челябинская, р-н Катав-Ивановский, Юрзинское городское поселение
	E3 74:18:00000000:5 (вх. 74:18:0601002:1, 74:18:0601002:2, 74:18:0706004:1, 74:18:0706004:2, 74:18:0706004:3, 74:18:0706004:4, 74:18:0706004:6, 74:18:0706005:1, 74:18:0706005:2, 74:18:0803003:3, 74:18:0803004:22, 74:18:0803004:23, 74:18:0803004:24, 74:18:0803007:12, 74:18:0803007:13, 74:18:0803007:14, 74:18:0803007:15, 74:18:0803007:16, 74:18:0803007:17, 74:18:0803007:18, 74:18:0803007:19, 74:18:0803007:20, 74:18:0803007:21, 74:18:0803007:22, 74:18:0803007:23, 74:18:0901001:1, 74:18:0901001:10, 74:18:0901001:2, 74:18:0901001:3, 74:18:0901001:4, 74:18:0901001:5, 74:18:0901001:6, 74:18:0901001:7, 74:18:0901001:8, 74:18:0901001:9, 74:18:0901002:11, 74:18:0901002:12, 74:18:0901002:13, 74:18:0901002:14, 74:18:0901002:15, 74:18:0901002:16, 74:18:0901002:17, 74:18:0901002:18,	Россия, Челябинская обл., Саткинский район, газопровод-отвод к г.Чебаркуль, Катав-Ивановск, Усть-Катав-1 нитка; газопровод к г.Чебаркуль, Миасс, Златоуст, Сатка-2 нитка

	74:18:0901002:19, 74:18:0901002:20, 74:18:0901002:21, 74:18:0901002:22, 74:18:0901003:10, 74:18:0901003:11, 74:18:0901003:5, 74:18:0901003:6, 74:18:0901003:7, 74:18:0901003:8, 74:18:0901003:9)	
E3 74:18:0000000:144 (вх. 74:18:0901002:2, 74:18:0901002:5)	Россия, Челябинская обл., Саткинский район, газопровод-отвод и ГРС г.Бакал	
E3 74:18:0000000:173 (вх. 74:18:0803003:4, 74:18:0803007:24)	Челябинская область, р-н. Саткинский	
74:18:0000000:303 (контур 33)	Челябинская область, Саткинский район, Саткинское лесничество, Саткинское участковое лесничество кварталы: 1-14, 15 часть, 16 часть, 17-20, 22- 23, 24 часть 25-26, 28 часть, 29 часть, 30 часть, 31, 32 часть, 33 часть, 42 часть, 43, 47 часть, 49, 50 часть, 52 часть, 53, 54 часть, 55-60, 61 часть, 62 часть, 63, 65 часть, 66 часть, 67-69, 70 часть, 71- 78, 79 часть, 80 часть, 84 часть, 85 часть, 86 часть, 87- 90, 91 часть, 94-98, 99 часть, 100-103, 104 часть, 105-108, 109 часть, 111-178, 179 часть, 180-189	
74:18:0000000:304 (контур 21)	Челябинская область, Саткинский район, Саткинское лесничество, Саткинское участковое лесничество кварталы: 190- 209, 210 часть, 211 часть, 212-215, 216 часть, 217-238, 239 часть, 240-243, 244 часть, 245-261, 262 часть, 263-274, 275 часть, 276-308	
74:18:0000000:484	Местоположение установлено относительно ориентира, расположенного в границах участка. Почтовый адрес ориентира: Челябинская область, Саткинский район, Саткинское участковое лесничество ОГУ «Саткинское лесничество» кварталы 216 (выделы: часть 49, 50).	
74:18:0000000:604 (контур 29)	Челябинская область, г Сатка	
74:18:0000000:636 (контур 13)	Местоположение установлено относительно ориентира, расположенного в границах участка.	

	Почтовый адрес ориентира: Челябинская область, р-н. Саткинский, г. Сатка.
74:18:0000000:6140 (контур 14)	Челябинская область, Саткинский район, Саткинское лесничество, Саткинское участковое лесничество, кварталы: 48, 64, 82, 83, и части кварталов: 15, 16, 28, 29, 47, 50, 52, 61, 62, 65, 66, 79, 80, 81, 84, 85, 86, 99
74:18:0000000:8009 (контур 1)	Челябинская область, р-н Саткинский, г Сатка, к буферному резервуару гора "Пьяная"
74:18:0803007:1213	Челябинская область, г Сатка, ул Орджоникидзе, 43, Западный микрорайон, 16
74:18:1001002:17	Местоположение установлено относительно ориентира, расположенного в границах участка. Почтовый адрес ориентира: Челябинская область, р-н Саткинский, г Бакал, Бакальского пруда.
E3 74:39:0000000:53 (вх. 74:39:0211005:10, 74:39:0211005:11, 74:39:0211005:12, 74:39:0211005:13, 74:39:0211005:2, 74:39:0211005:3, 74:39:0211005:4, 74:39:0211005:5, 74:39:0211005:6, 74:39:0211005:7, 74:39:0211005:8, 74:39:0211005:9)	обл. Челябинская, г. Усть- Катав, газопровод-отвод к г.г.Чебаркуль, Катав- Ивановск, Усть-Катав
74:39:0000000:98 (контур 8)	Местоположение установлено относительно ориентира, расположенного в границах участка. Почтовый адрес ориентира: обл. Челябинская, г. Усть- Катав, Вязовское участковое лесничество, кварталы 23- 54,56-68,77-85,100-105,109- 111,113-114,116-119,122- 124,130-132.
74:10:0202002	Российская Федерация, Челябинская область, Катав- Ивановский муниципальный округ
74:10:0204001	Российская Федерация, Челябинская область, Катав- Ивановский муниципальный округ
74:18:0601002	Российская Федерация, Челябинская область, Саткинский муниципальный округ
74:18:0706002	Российская Федерация,

		Челябинская область, Саткинский муниципальный округ
	74:18:0706003	Российская Федерация, Челябинская область, Саткинский муниципальный округ
	74:18:0706004	Российская Федерация, Челябинская область, Саткинский муниципальный округ
	74:18:0706005	Российская Федерация, Челябинская область, Саткинский муниципальный округ
	74:18:0803003	Российская Федерация, Челябинская область, Саткинский муниципальный округ
	74:18:0803004	Российская Федерация, Челябинская область, Саткинский муниципальный округ
	74:18:0803007	Российская Федерация, Челябинская область, Саткинский муниципальный округ
	74:18:0901001	Российская Федерация, Челябинская область, Саткинский муниципальный округ
	74:18:0901003	Российская Федерация, Челябинская область, Саткинский муниципальный округ
	74:39:0211005	Российская Федерация, Челябинская область, Усть- Катавский городской округ
10	Право, на котором инженерное сооружение принадлежит заявителю (если подано ходатайство об установлении публичного сервитута для реконструкции, капитального ремонта или эксплуатации указанного инженерного сооружения, реконструкции или капитального ремонта участка (части) инженерного сооружения, являющегося линейным объектом): -.	
11	Сведения о способах представления результатов рассмотрения ходатайства: в виде электронного документа, который направляется уполномоченным органом заявителю посредством электронной почты	да (да/нет)
	в виде бумажного документа, который заявитель получает непосредственно при личном обращении или посредством почтового отправления	нет (да/нет)
12	Документы, прилагаемые к ходатайству: 1. описание местоположения границ публичного сервитута в целях эксплуатации линейных объектов системы газоснабжения, включающее графическое описание местоположения границ публичного сервитута и перечень координат характерных точек этих границ в системе координат, установленной для ведения Единого государственного реестра недвижимости в формате .pdf; 2. описание местоположения границ публичного сервитута в целях эксплуатации линейных объектов системы газоснабжения, включающее графическое описание местоположения границ публичного сервитута и перечень координат характерных точек этих границ в системе координат, установленной	