

(наименование документа об утверждении, включая наименования органов государственной власти или органов местного самоуправления, принявших решение об утверждении схемы или подписавших соглашение о перераспределении земельных участков)

от \_\_\_\_\_ № \_\_\_\_\_


**Схема расположения земельного участка или земельных участков на кадастровом плане территории  
Челябинская область, муниципальный район Увельский, поселок Нагорный, улица Южная**

**Система координат: МСК-74 зона 2**

Условный номер земельного участка \_\_\_\_\_ :3У1  
*(указывается в случае, если предусматривается образование двух и более земельных участков)*

Площадь земельного участка \_\_\_\_\_ 750 \_\_\_\_\_ м<sup>2</sup>  
*(указывается проектная площадь образуемого земельного участка, вычисленная с использованием технологических и программных средств, в том числе размещенных на официальном сайте федерального органа исполнительной власти, уполномоченного Правительством Российской Федерации на осуществление государственного кадастрового учета, государственной регистрации прав, ведение Единого государственного реестра недвижимости и предоставление сведений, содержащихся в Едином государственном реестре недвижимости, в информационно-телекоммуникационной сети "Интернет" (далее - официальный сайт), с округлением до 1 квадратного метра. Указанное значение площади земельного участка может быть уточнено при проведении кадастровых работ не более чем на десять процентов)*

Обозначение характерных точек границ	Координаты		Обозначение характерных точек границ	Координаты	
	<i>(указываются в случае подготовки схемы расположения земельного участка с использованием технологических и программных средств, в том числе размещенных на официальном сайте. Значения координат, полученные с использованием указанных технологических и программных средств, указываются с округлением до 0,01 метра)</i>			<i>(указываются в случае подготовки схемы расположения земельного участка с использованием технологических и программных средств, в том числе размещенных на официальном сайте. Значения координат, полученные с использованием указанных технологических и программных средств, указываются с округлением до 0,01 метра)</i>	
	X	Y		X	Y
н1	535 945,923	2 316 913,512	н4	535 975,973	2 316 913,902
н2	535 945,623	2 316 938,512	н1	535 945,923	2 316 913,512
н3	535 975,703	2 316 938,792			

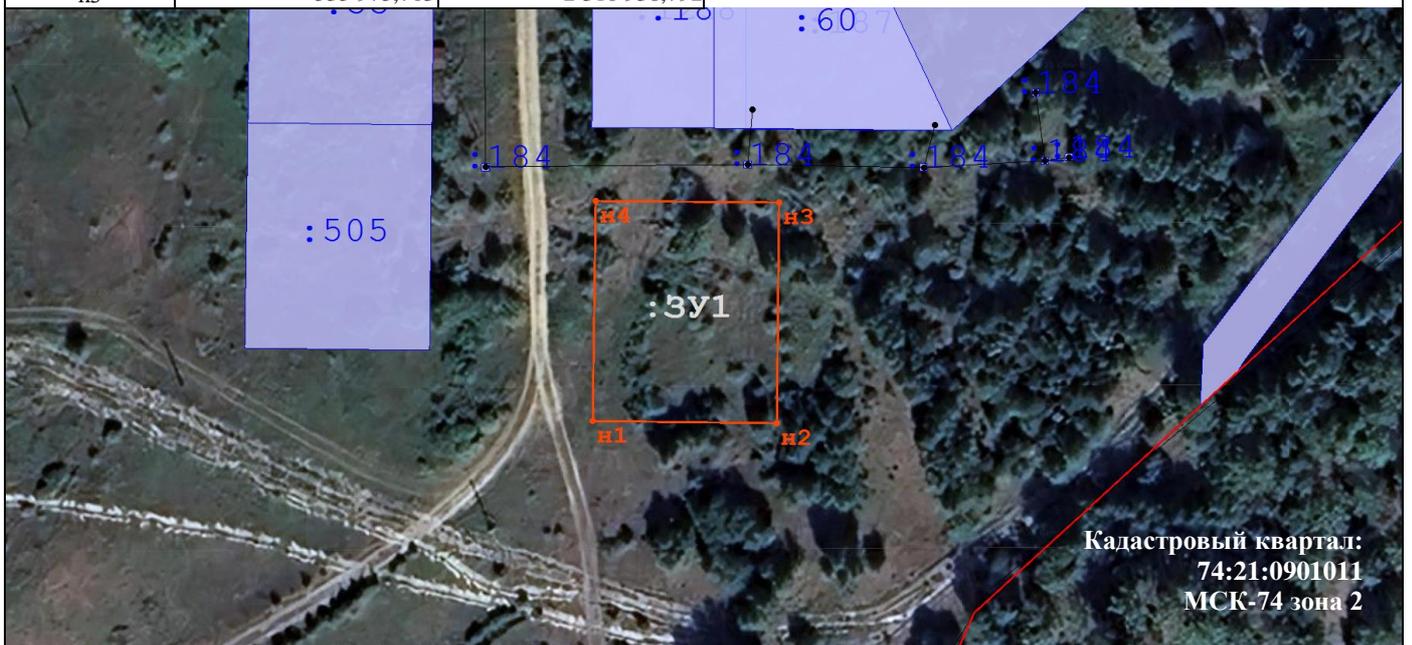

**Масштаб 1:500**

**Условные обозначения:**

- Вновь образованная часть границы, сведения о которой достаточны для определения ее место положения;
- н2 - Образуемая точка, сведения о которой позволяют однозначно определить ее местоположение;
- Граница кадастрового квартала;
- :3У1 - Обозначение образуемого земельного участка;
- :389 - Обозначение земельного участка, включенного в ЕГРН;
- :1111 - Обозначение объекта капитального строительства, включенного в ЕГРН;
- Обозначение границ зоны с особыми условиями использования территорий;
- / - Граница сооружения или объекта незавершенного строительства, включенного в ЕГРН.