

# ПРОЕКТ ГРАНИЦ ЗЕМЕЛЬНОГО УЧАСТКА


Кадастровый номер или обозначение земельного участка: 74:32:0402128:3У1

Заказчик (землепользователь):

Адрес (местоположение) участка: Челябинская обл., г. Кыштым, ул. Ленина, д. 1

Площадь участка: 891 кв.м, в т.ч. площадь ЗОУИТ 74.00.2.390 (Охранная зона "Волоконно-оптическая линия передачи в Челябинской области на участке г.Миасс- г.Карабаш- г.Озерск- г.Кыштым- г.Касли- г.Тюбук проектной скоростью передачи данных 10 Гбит/с"): 15 кв.м

Масштаб: 1:500

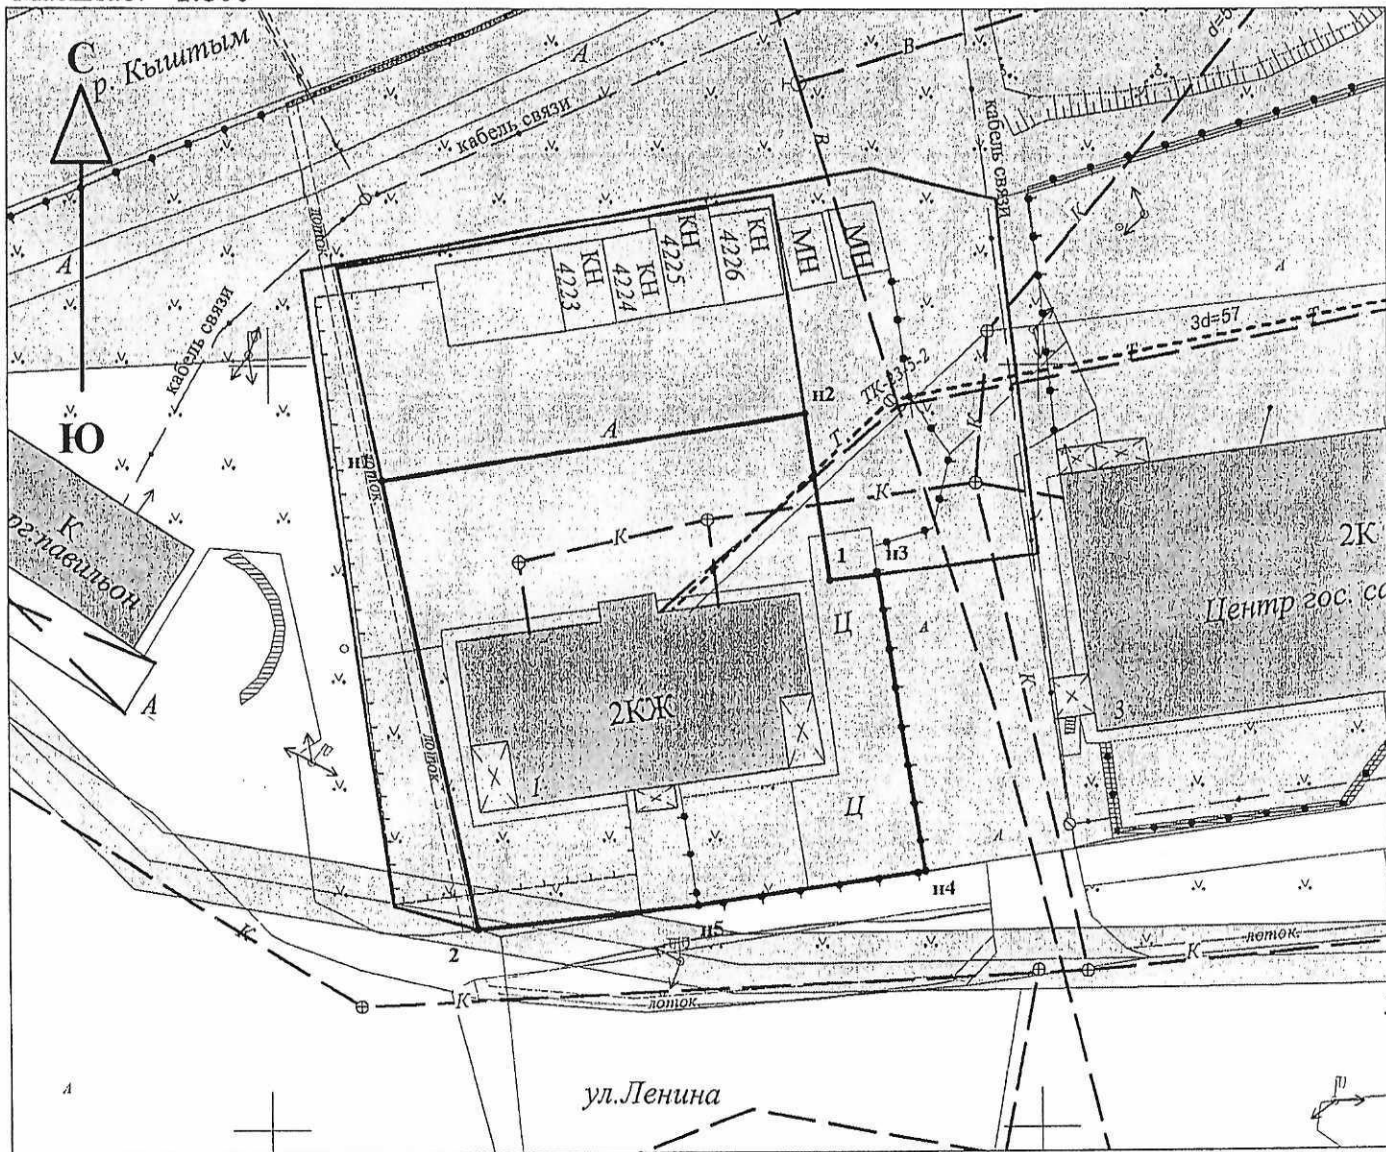

от т. н1 до т. н2: земли общего пользования

от т. н2 до т. н3: расположенный в 38 м южнее здания № 2 по ул. Республики (74:32:0402128:397)

от т. н3 до т. 2: земли общего пользования

от т. 2 до т. н1: расположенный в 38 м южнее здания № 2 по ул. Республики (74:32:0402128:397)

КАДАСТРОВЫЙ КОДЕКС РОССИЙСКОЙ ФЕДЕРАЦИИ