



АДМИНИСТРАЦИЯ КЫШТЫМСКОГО ГОРОДСКОГО ОКРУГА

**ПОСТАНОВЛЕНИЕ**

от « 10 » 11 2022 № 2563

г. Кыштым

Об определении предполагаемой части территории для реализации инициативного проекта «Обустройство проезжей части (две полосы) и благоустройство прилегающей к ней территории»

В соответствии с Федеральным законом от 06.10.2003 г. № 131 – ФЗ «Об общих принципах организации местного самоуправления в Российской Федерации», Решением Собрании депутатов Кыштымского городского округа от 29.12.2020 г. № 67 «Об утверждении Положения о реализации инициативных проектов в Кыштымском городском округе», на основании заявления от инициатора: Николайчука Е.Б., поступившего в администрацию Кыштымского городского округа 09.11.2022 г., руководствуясь Уставом Кыштымского городского округа,

**ПОСТАНОВЛЯЮ:**


1. Определить границы предполагаемой части территории общей площадью 2449 кв.м., на которой планируется реализация инициативного проекта «Обустройство проезжей части (две полосы) и благоустройство прилегающей к ней территории», согласно прилагаемой схеме.
2. Настоящее постановление подлежит размещению на официальном сайте администрации Кыштымского городского округа в информационно – телекоммуникационной сети «Интернет».
3. Организацию исполнения настоящего постановления возложить на начальника Управления архитектуры и градостроительства администрации Кыштымского городского округа Русак В.В.
4. Контроль исполнения настоящего постановления возложить на начальника отдела управления проектами (проектный офис) администрации Кыштымского городского округа Онищенко А.И.

Глава Кыштымского городского округа

Л.А. Шеболаева



Подписан:  
Шеболаева  
Людмила  
Александровна  
Дата: 2022-11-11 08:  
29:40

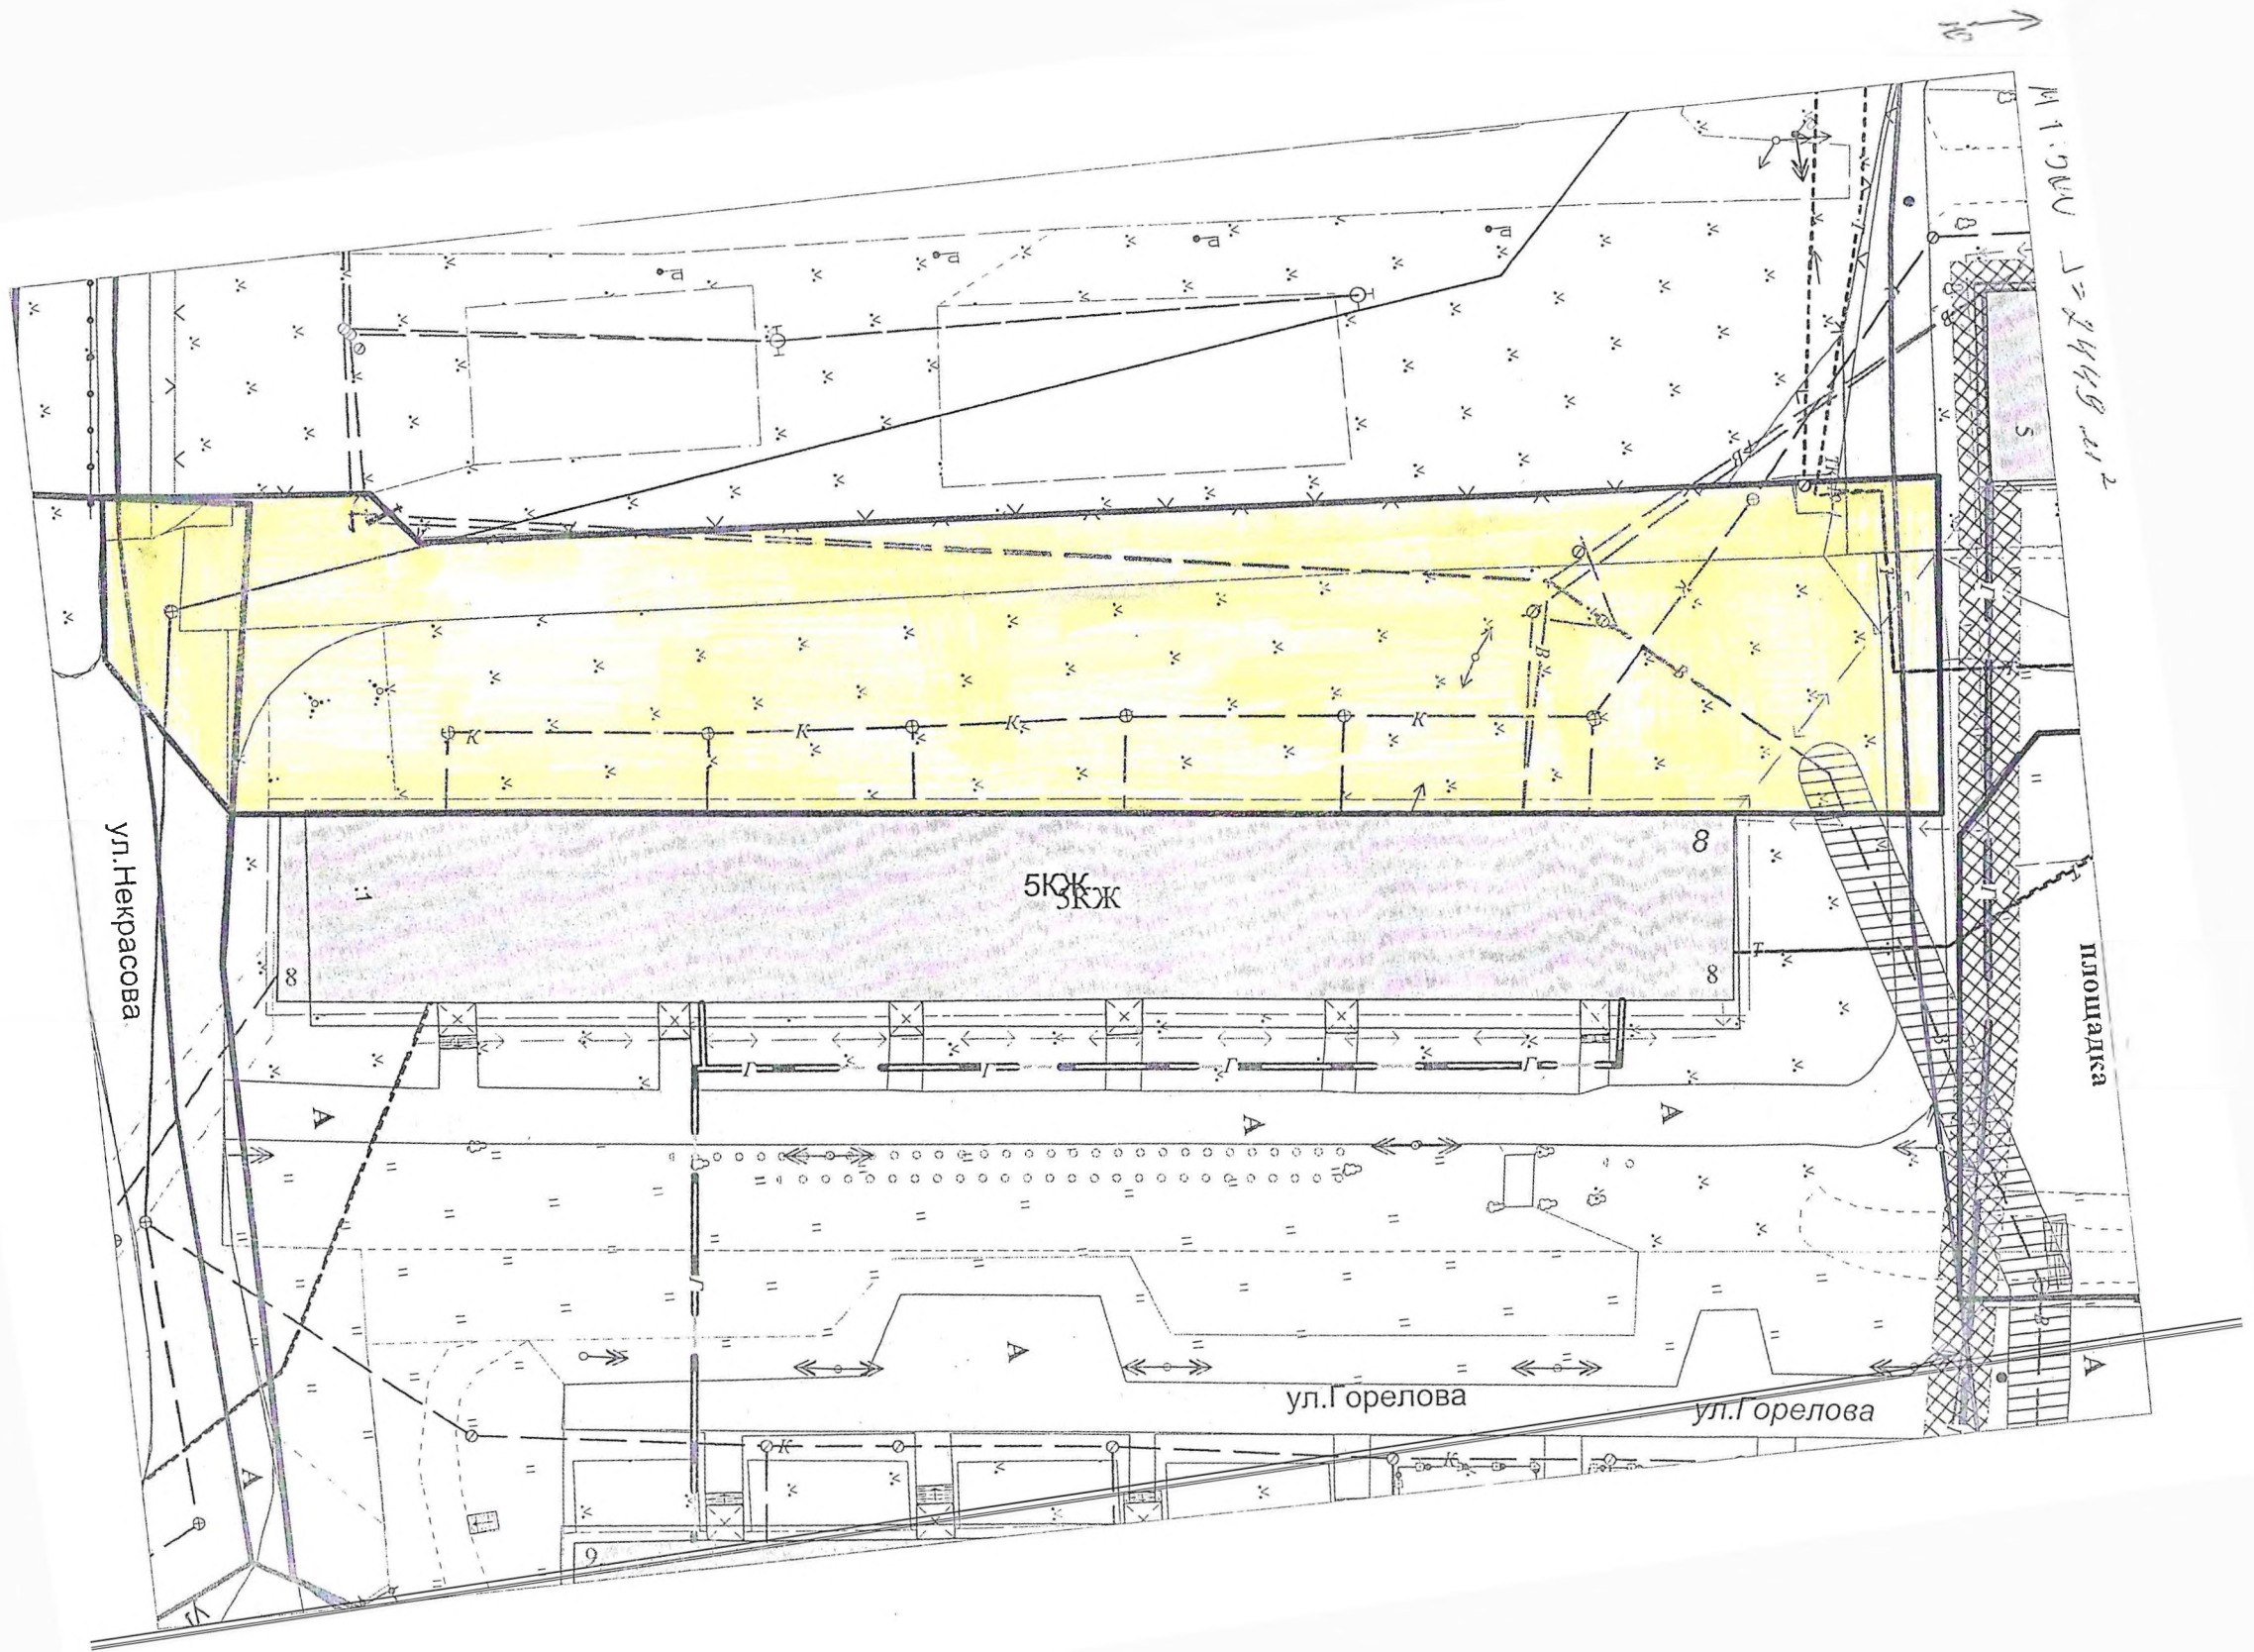

ул. Некрасова

5КЖ  
3КЖ

ул. Г. Орелова

ул. Г. Орелова

ПЛАН ДИ



21.11.2014  
1:1000