



АДМИНИСТРАЦИЯ КЫШТЫМСКОГО ГОРОДСКОГО ОКРУГА

ПОСТАНОВЛЕНИЕ

от « 19 » 02 2021 № 327

г. Кыштым

Об определении предполагаемой части территории для реализации инициативного проекта «Приобретение оборудования для комнат досуга жителей пос. Увильды, расположенных по адресу: г. Кыштым, пос. Увильды, ул. Комарова, 4»

В соответствии с Федеральным законом от 06.10.2003 г. № 131 - ФЗ «Об общих принципах организации местного самоуправления в Российской Федерации», Решением Собрания депутатов Кыштымского городского округа от 29.12.2020 г. № 67 «Об утверждении Положения о реализации инициативных проектов в Кыштымском городском округе», на основании заявления от инициативной группы жителей пос. Увильды: Терновых Т.П., Беспалова Л.П., Пономарева О.П., Аралкина П.В., Киргянова П. В., Казапцева Е.И., Вавилина П.Ю., Шумилова П.Е., Макина П.А., Важенин А.Г., поступившего в администрацию Кыштымского городского округа 15.02.2021 г. № 923, руководствуясь Уставом Кыштымского городского округа,

ПОСТАНОВЛЯЮ:

1. Определить границы предполагаемой части территории общей площадью 669 кв.м., на которой планируется реализация инициативного проекта «Приобретение оборудования для комнат досуга жителей пос. Увильды, расположенных по адресу: г. Кыштым, пос. Увильды, ул. Комарова, 4», согласно прилагаемой схеме.
2. Настоящее постановление подлежит размещению на официальном сайте администрации Кыштымского городского округа в информационно-консультационной сети «Интернет».
3. Организацию исполнения настоящего постановления возложить на исполняющего обязанности начальника отдела архитектуры и градостроительства администрации Кыштымского городского округа Щучеву А.В.
4. Контроль исполнения настоящего постановления возложить на начальника отдела управления проектами (проектный офис) администрации Кыштымского городского округа Зотову А.Е.

Глава Кыштымского городского округа




Л.Л. Шеболаева

Шеболаева Людмила
Александровна
2021.02.20 08:27:17
+05'00'



М 1:500 S = 669 кв. м.

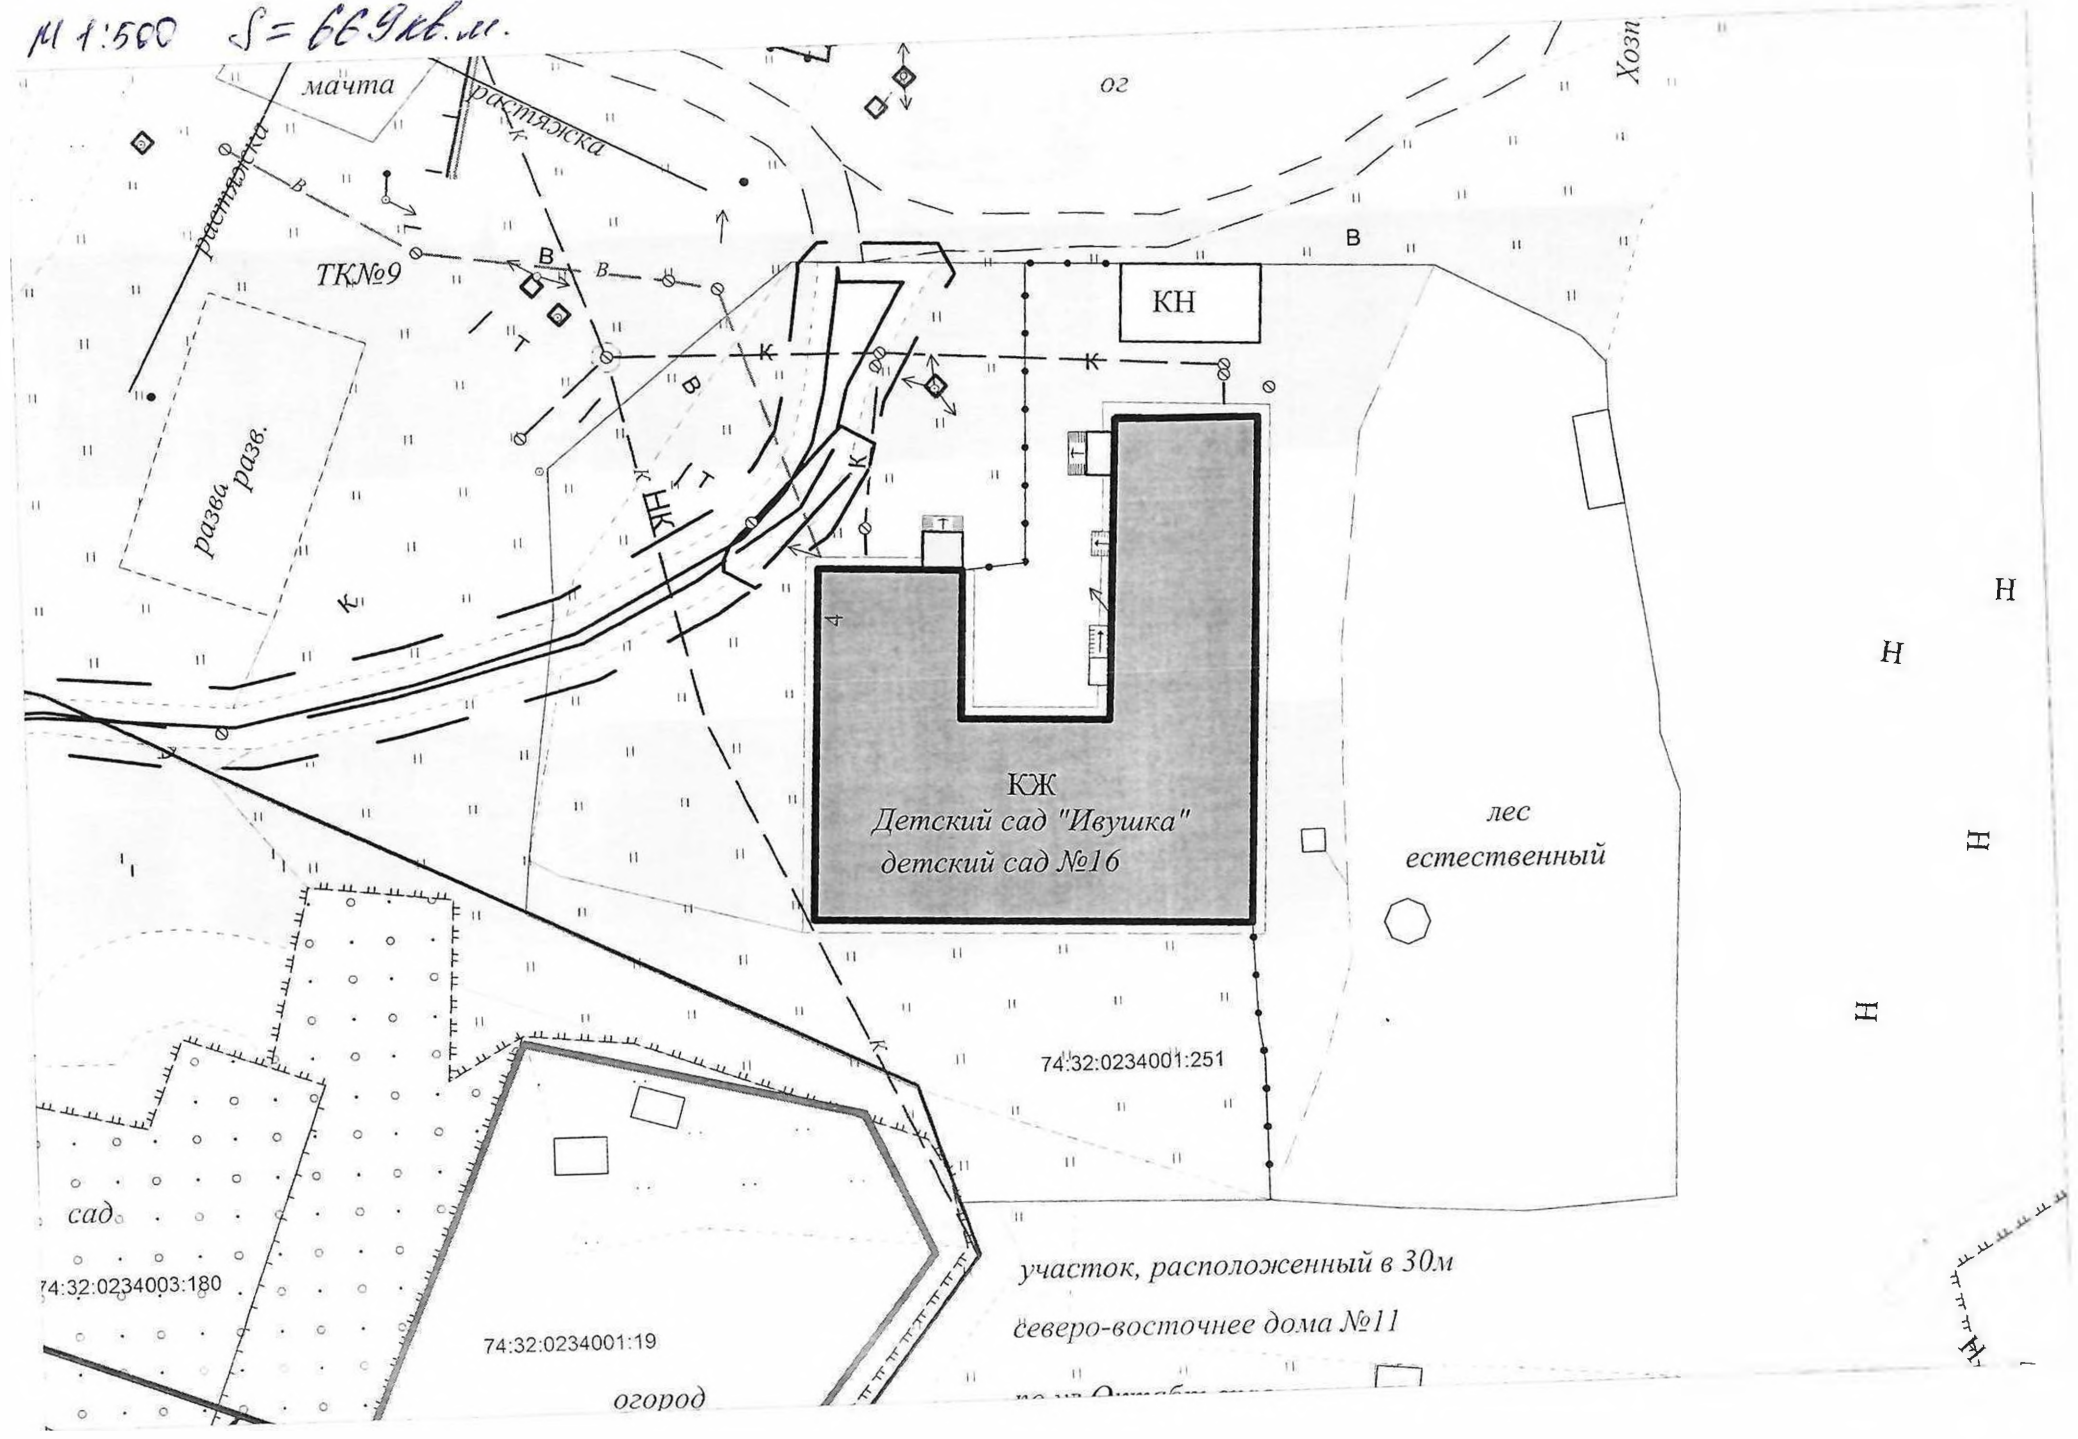

74:32:0234003:180

74:32:0234001:19

74:32:0234001:251

участок, расположенный в 30м
северо-восточнее дома №11

огород

сад

разв. разв.

TK №9

мачта

растяжка

КН

КЖ
Детский сад "Ивушка"
детский сад №16

лес
естественный

Хозп.

02