



АДМИНИСТРАЦИЯ КЫШТЫМСКОГО ГОРОДСКОГО ОКРУГА  
**ПОСТАНОВЛЕНИЕ**

от " 14 " 10 2012 г. № 1243

г. Кыштым

Об утверждении проекта межевания территории

В соответствии со статьями 43, 45, 46 Градостроительного кодекса РФ от 29.12.2004 г. №190-ФЗ, Федеральным законом от 06.10.2003 г. №131-ФЗ «Об общих принципах организации местного самоуправления в Российской Федерации»,

**ПОСТАНОВЛЯЮ:**

1. Утвердить прилагаемый проект межевания территории линейного объекта: «Строительство ВОЛС по направлению п. Увильды в Кыштымском городском округе Челябинской области по проекту «Устранение цифрового неравенства»» в границах: Челябинская область, Кыштымский городской округ, Кыштымское участковое лесничество Кыштымского лесничества в квартале 122 часть выдела 57, квартале 137 часть выдела 2, в квартале 136 часть выдела 62, квартале 143 часть выдела 58, квартале 149 часть выдела 44,46.

2. Настоящее постановление и проект межевания территории опубликовать в средствах массовой информации и на официальном сайте Администрации Кыштымского городского округа в информационно-телекоммуникационной сети «Интернет».

3. Организацию исполнения настоящего постановления возложить на заместителя Главы Кыштымского городского округа по капитальному строительству Кыштымского городского округа Гурцкая Р.Р.

Исполняющий обязанности  
Главы Кыштымского городского округа




П.Г. Мошкин



Шеболаёва Людмила  
Александровна  
2020.10.15 13:06:31  
+05'00'

Приложение  
к постановлению Администрации  
Кыштымского городского округа  
от 14.10.20 № 243

План – схема Кыштымского участкового лесничества  
Квартала 122,1 37, 136, 143, 149

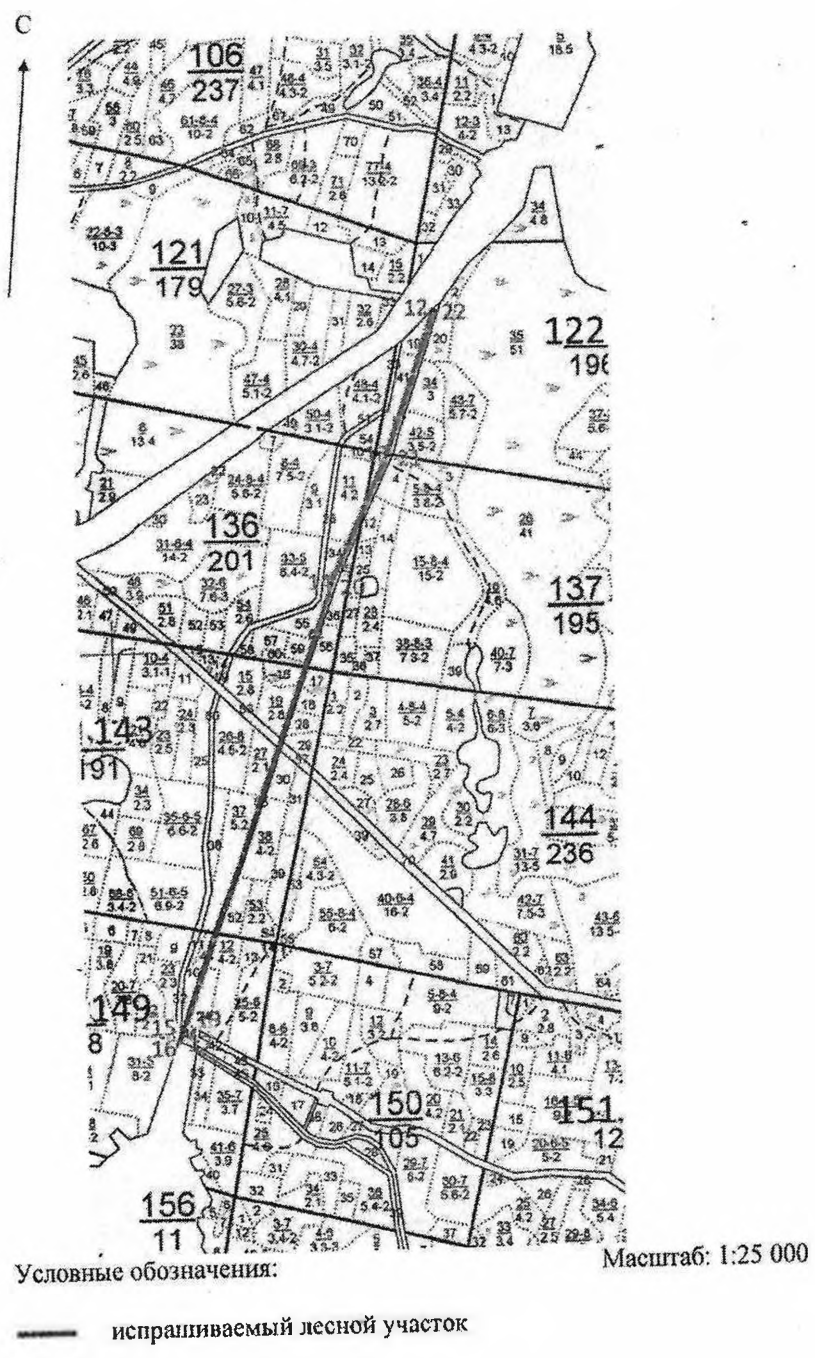

Условные обозначения:

Масштаб: 1:25 000

— исправляемый лесной участок