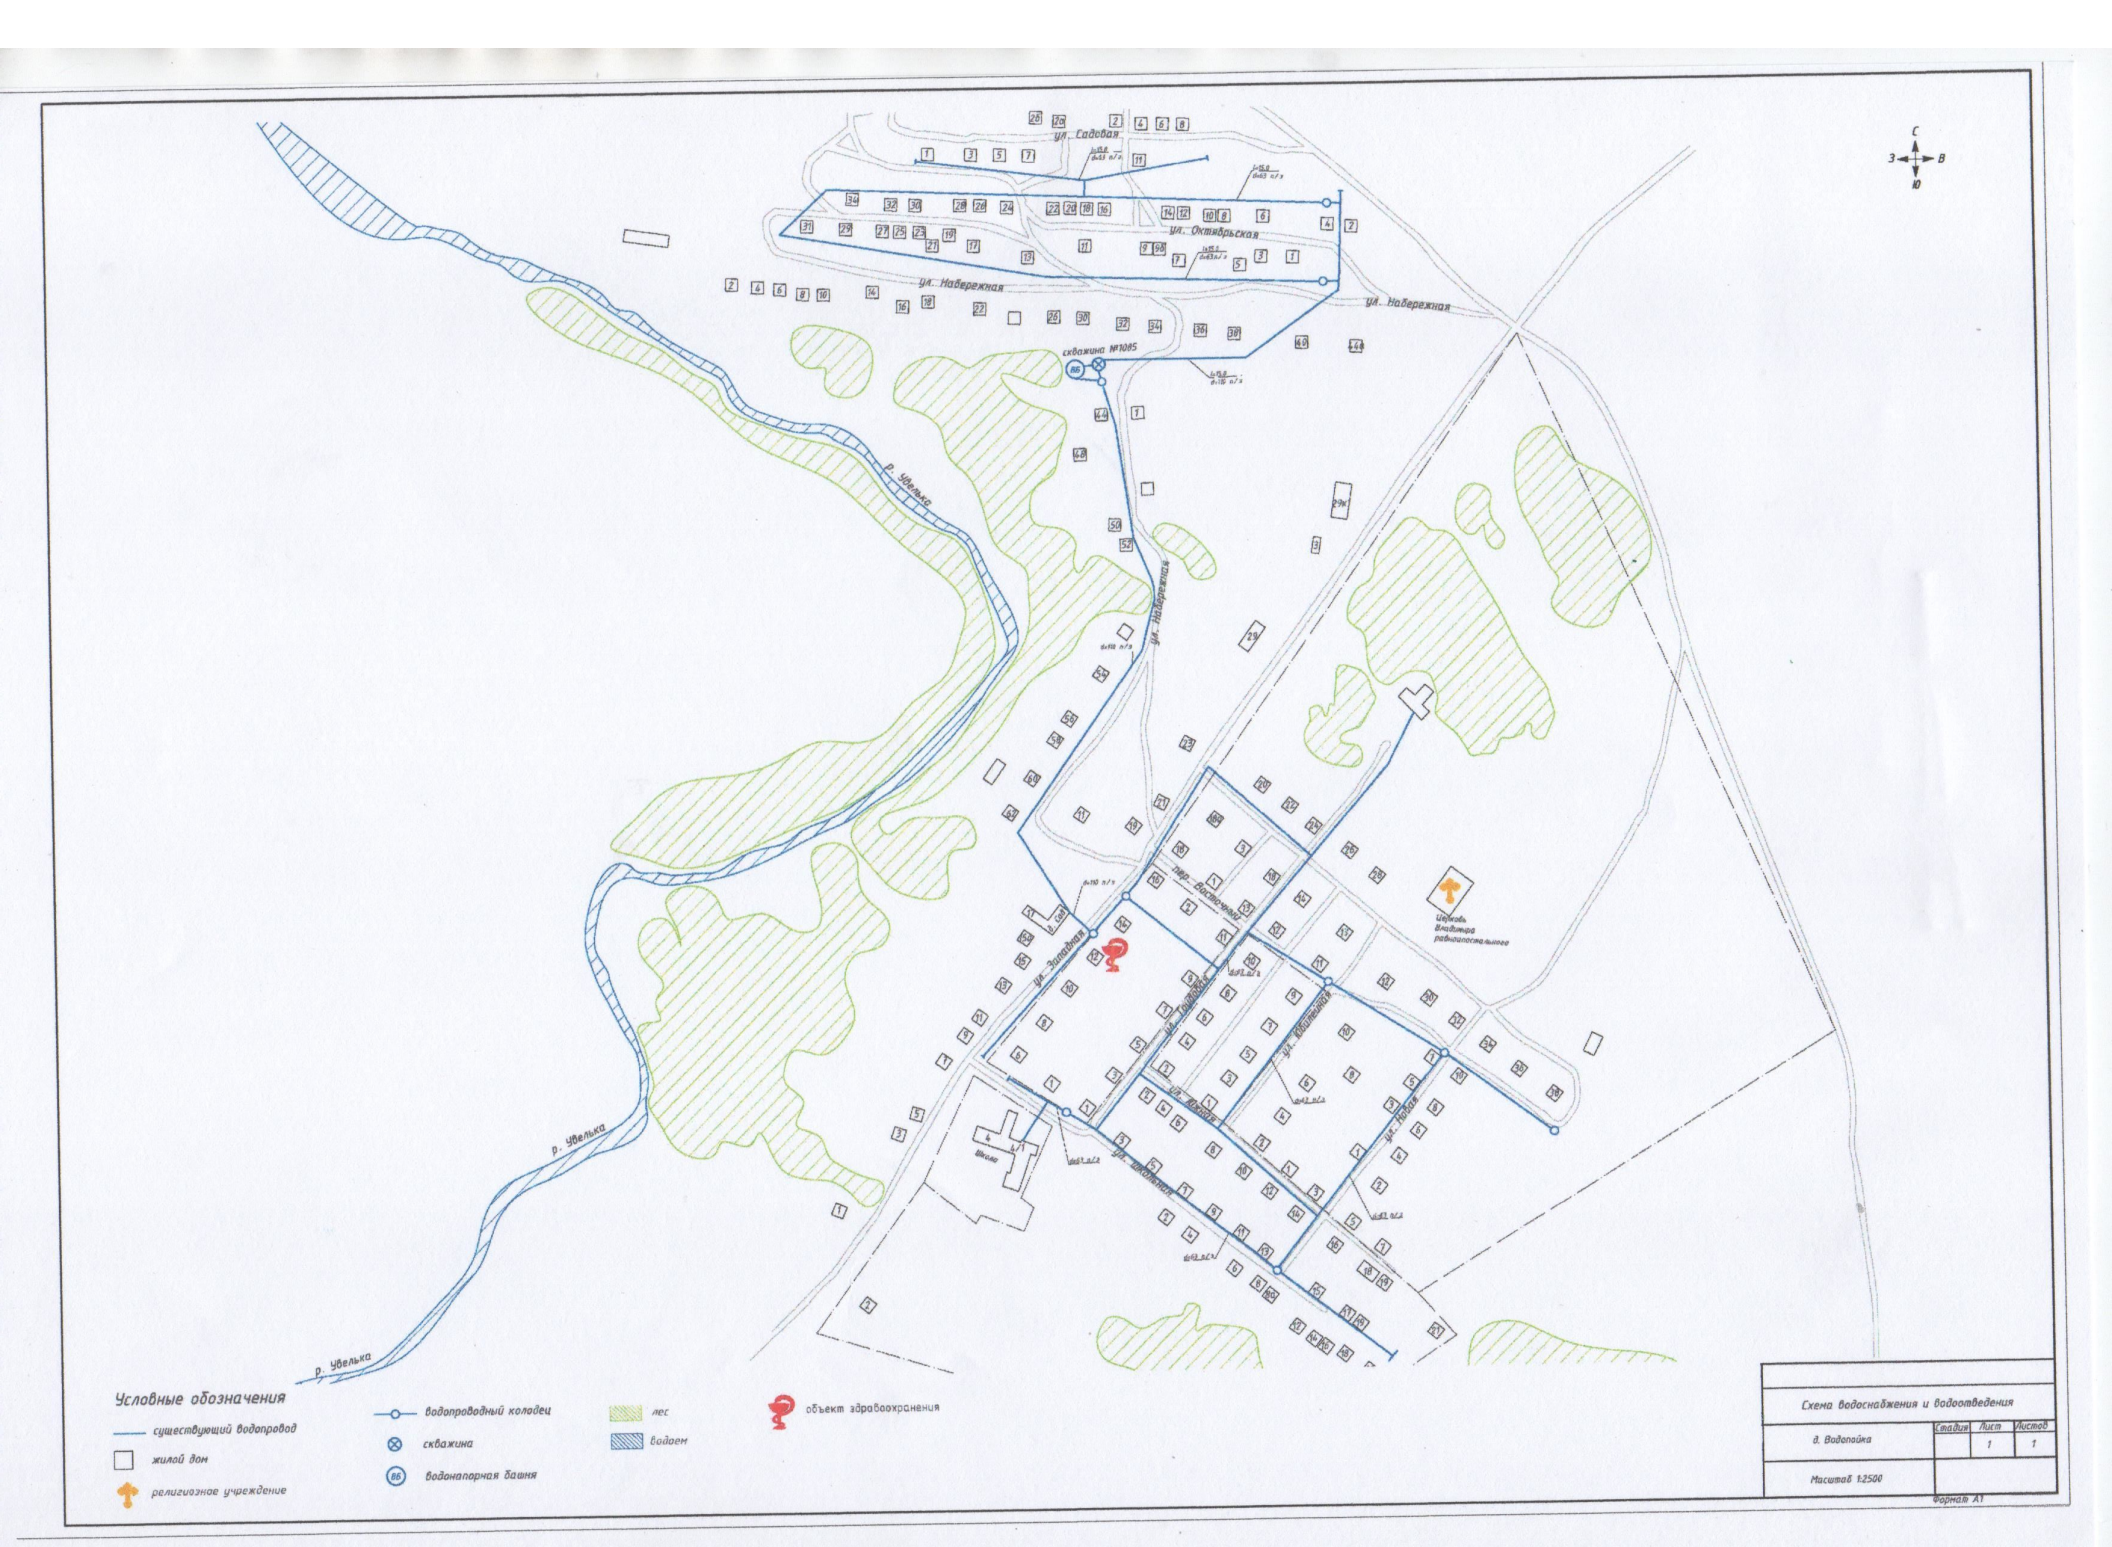

Условные обозначения

- существующий водопровод
- жилой дом
- религиозное учреждение
- водопроводный колодец
- скважина
- ВБ — водонапорная башня
- лес
- водоем
- объект здравоохранения

Схема водоснабжения и водоотведения			
д. Водопайка	Стадия	Лист 1	Листов 1
Масштаб 1:2500			

Формат А1