


Котельная, ул. Лесная, 24

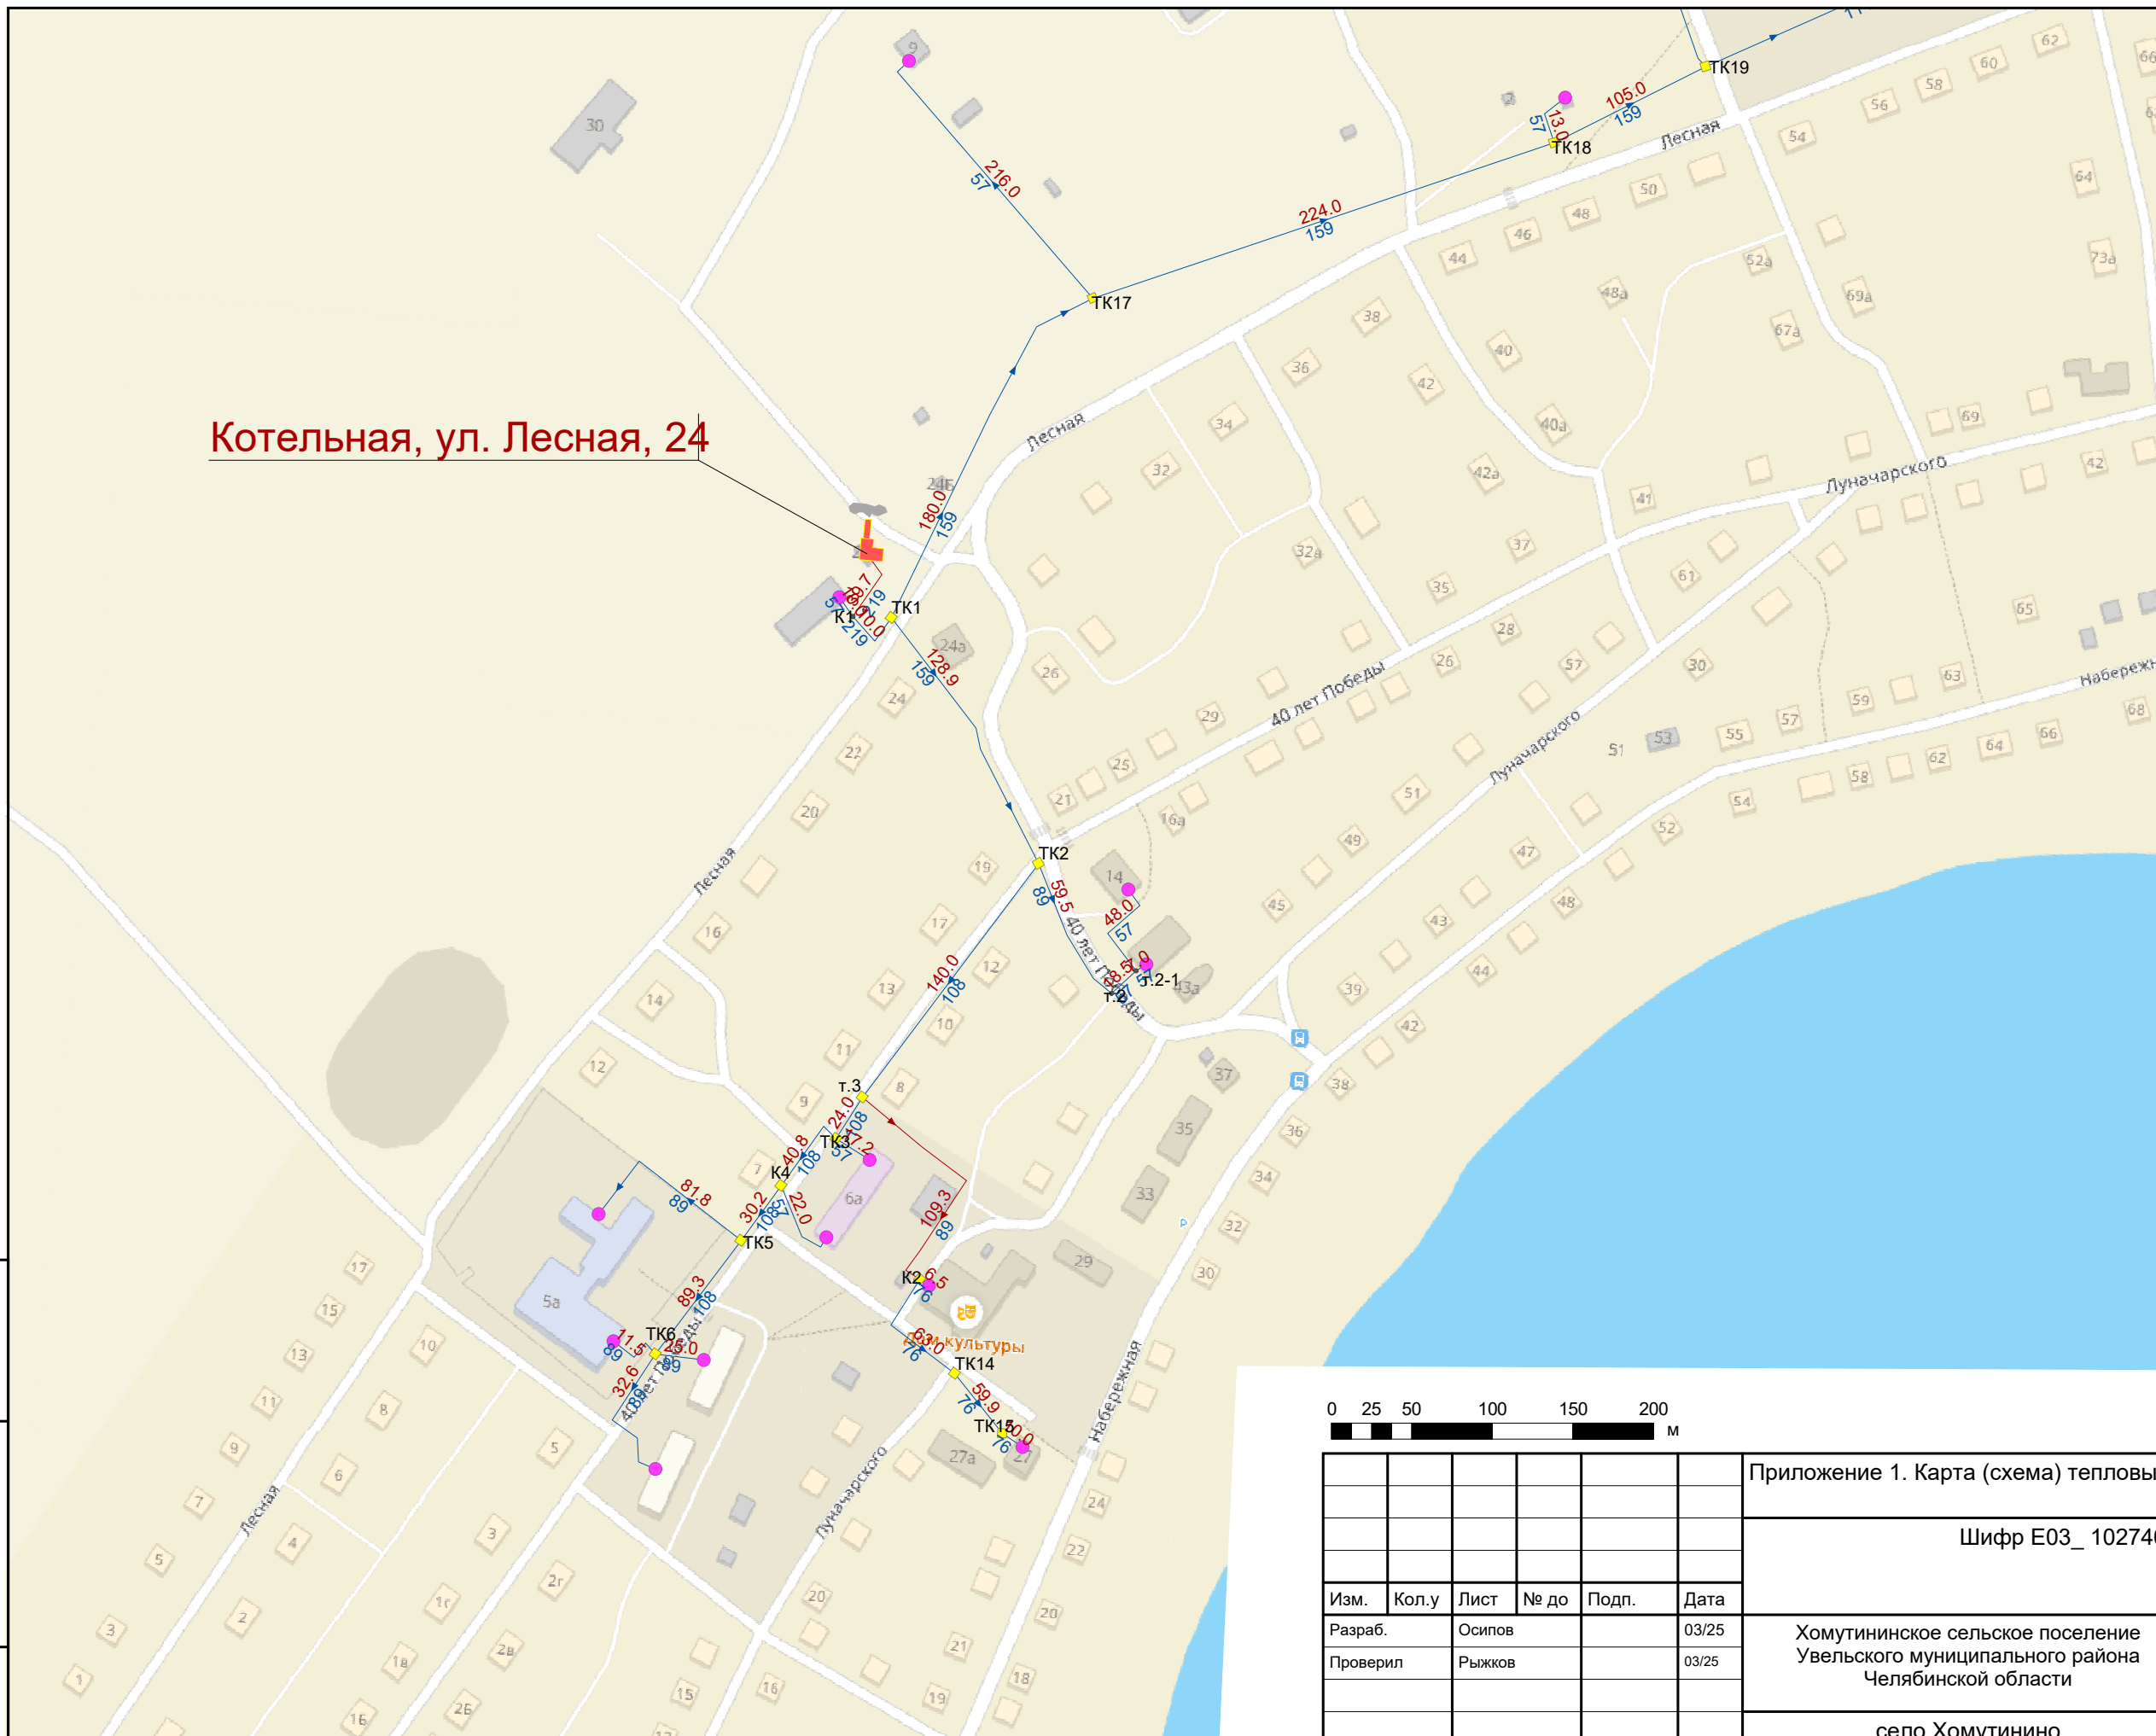

Условные обозначения



Объекты теплоснабжения

- Источник (работа)
- Потребитель
- Тепловая сеть



| | | | | | |
|---|--------|------|--------|-------|--------|
| Приложение 1. Карта (схема) тепловых сетей | | | | | |
| Шифр E03_1027401925000_74 | | | | | |
| Изм. | Кол.у | Лист | № до | Подп. | Дата |
| Разраб. | Осипов | | | | 03/25 |
| Проверил | Рыжков | | | | 03/25 |
| Хомутининское сельское поселение Увельского муниципального района Челябинской области | | | | | |
| село Хомутинино | | | | | |
| | | | Стадия | Лист | Листов |
| | | | P | 1 | 2 |

| | |
|--------------|--|
| Изн. № подл. | |
| Подп. и дата | |
| Взам. инв. № | |

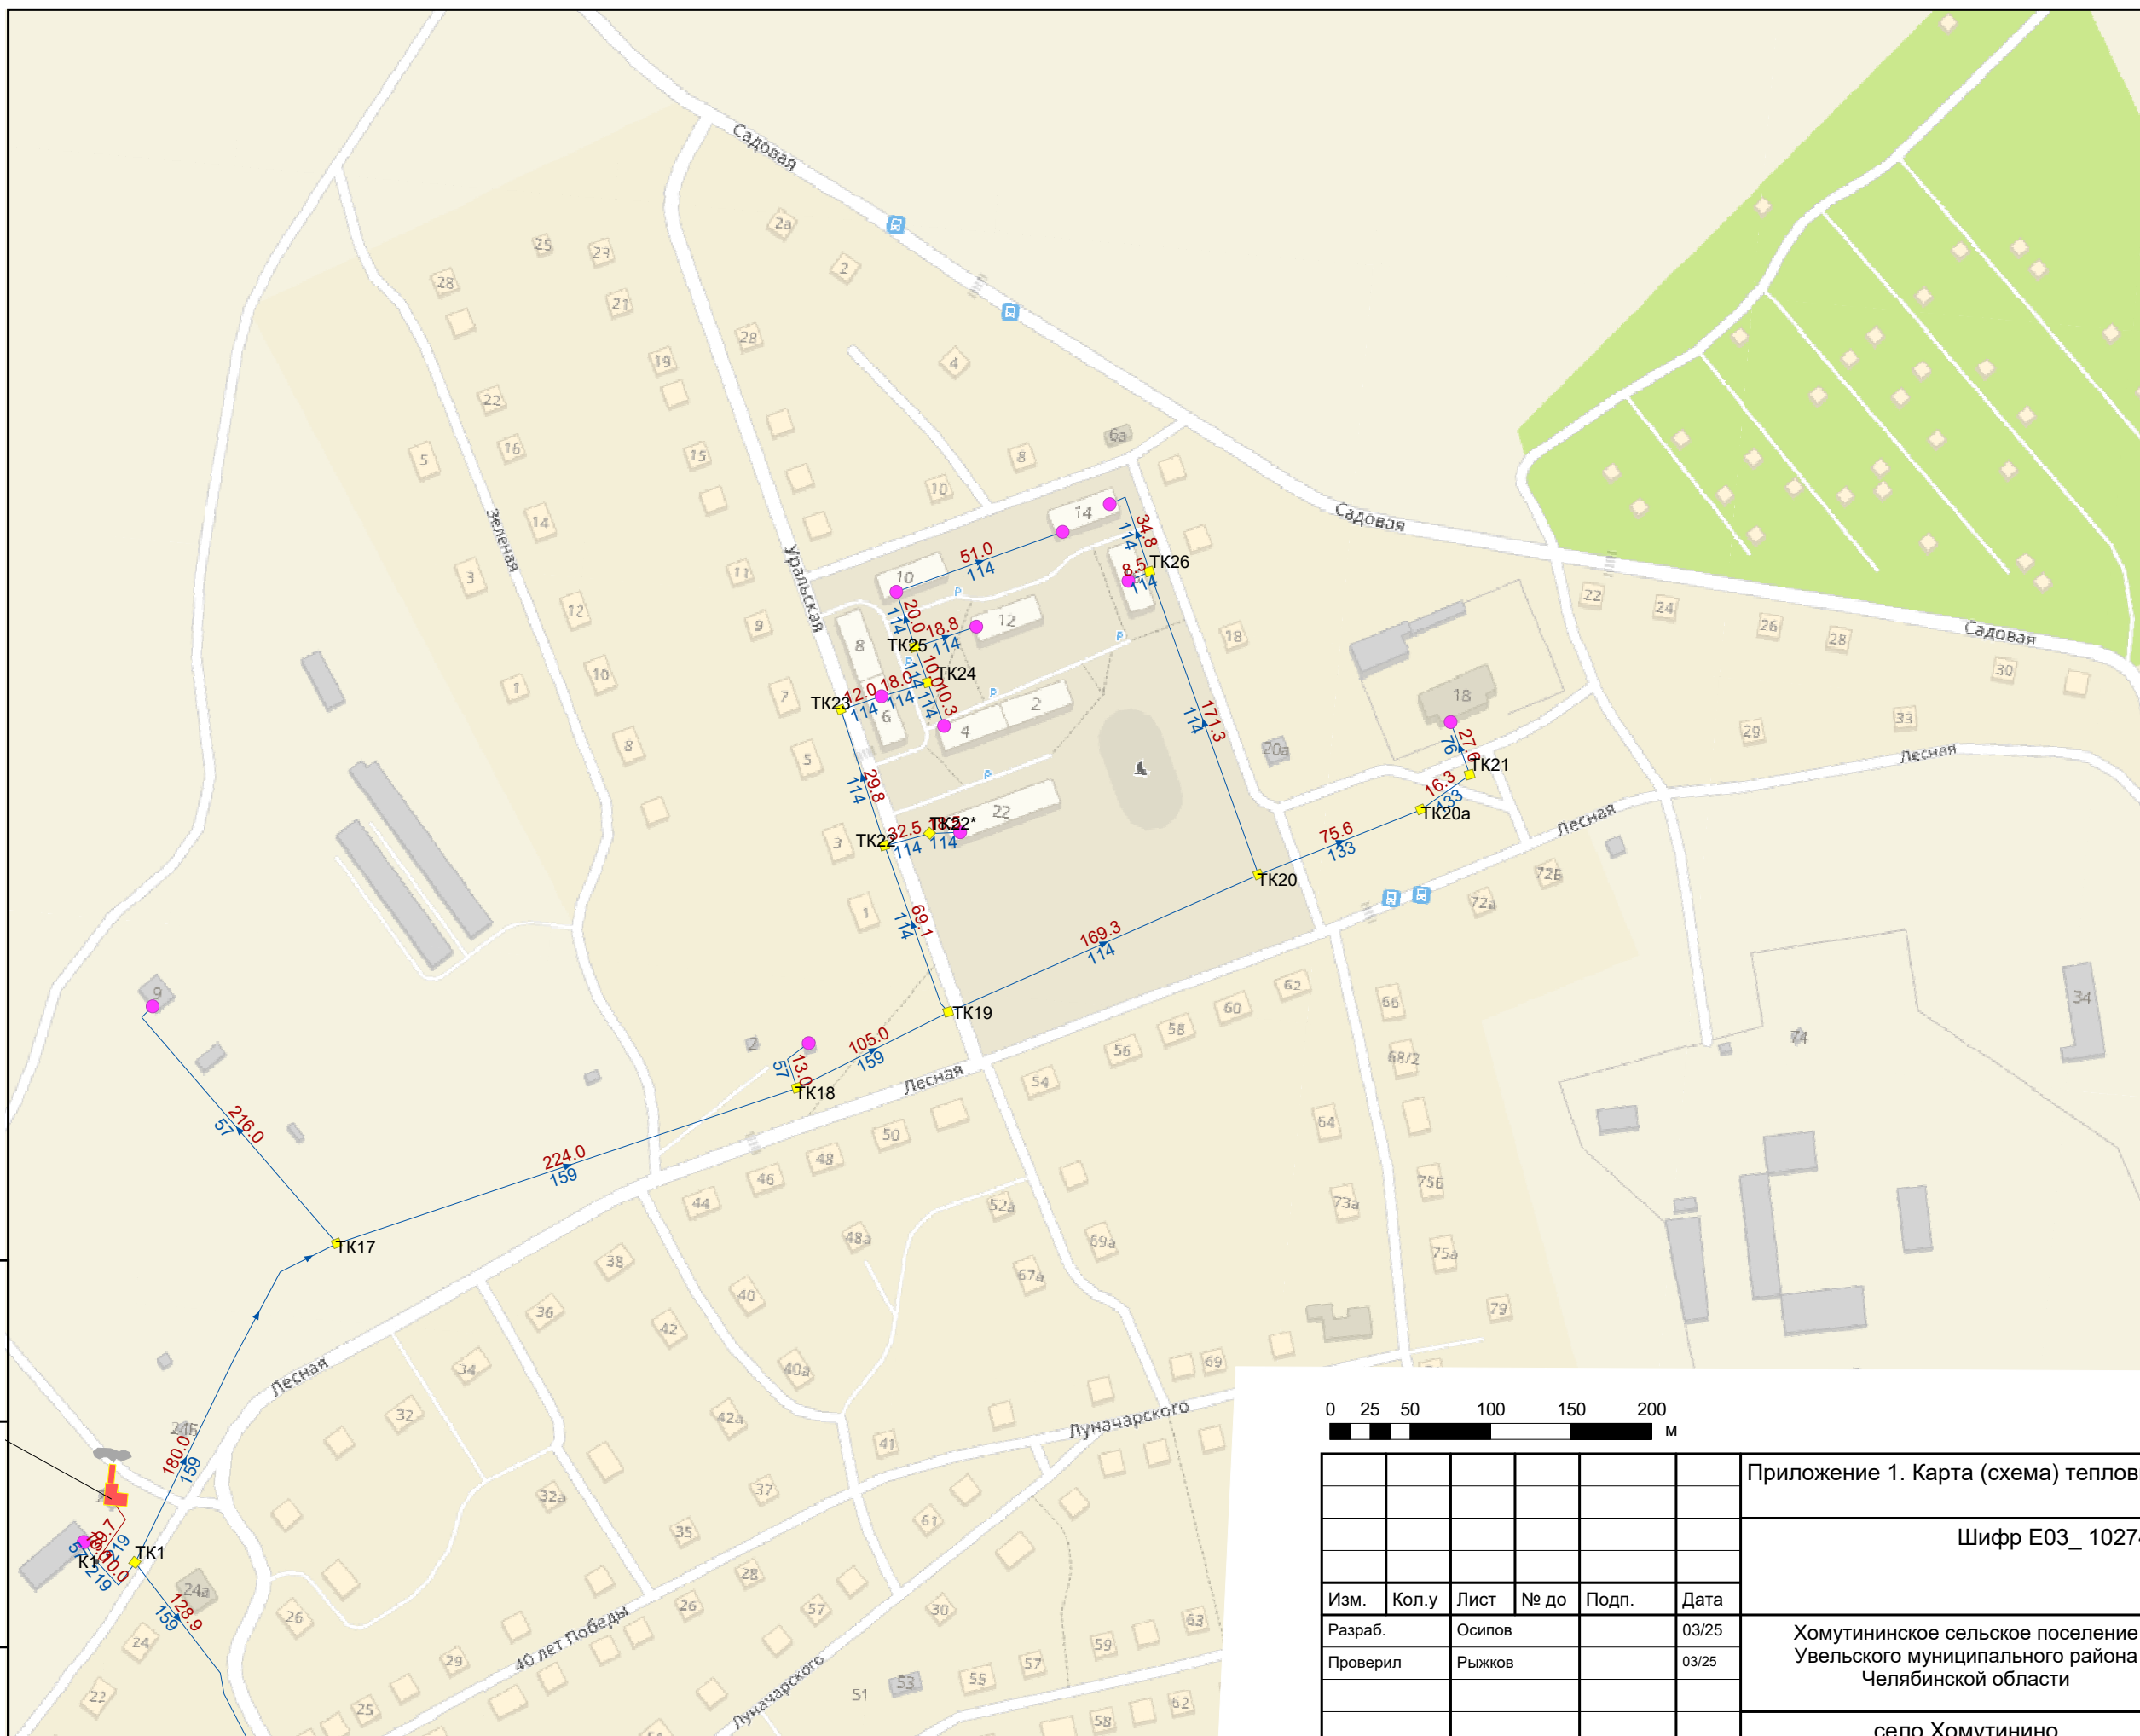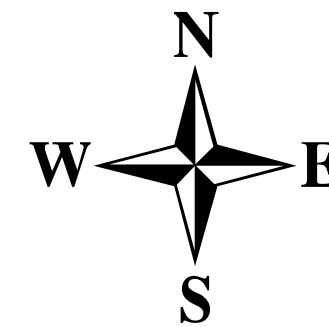

Условные обозначения

Объекты теплоснабжения

- Источник (работа)
- Потребитель
- Тепловая сеть



| | |
|--------------|--|
| Взам. инв. № | |
| Подп. и дата | |
| Инв. № подл. | |

| | | | | | |
|---|-------|--------|------|-------|-------|
| Приложение 1. Карта (схема) тепловых сетей | | | | | |
| Шифр E03_1027401925000_74 | | | | | |
| Изм. | Кол.у | Лист | № до | Подп. | Дата |
| Разраб. | | Осипов | | | 03/25 |
| Проверил | | Рыжков | | | 03/25 |
| | | | | | |
| | | | | | |
| Хомутининское сельское поселение Увельского муниципального района Челябинской области | | | | | |
| село Хомутинино | | | | | |
| Стадия | Лист | Листов | | | |
| P | 2 | 2 | | | |