АДМИНИСТРАЦИЯ ЕЛЕНИНСКОГО СЕЛЬСКОГО ПОСЕЛЕНИЯ
КАРТАЛИНСКИЙ МУНИЦИПАЛЬНЫЙ РАЙОН
ЧЕЛЯБИНСКАЯ ОБЛАСТЬ

ПОСТАНОВЛЕНИЕ

№35 от 01.12.2014 г.

Об утверждении схемы водоснабжения
Еленинского сельского поселения

В соответствии с Федеральными законами от 06.10.2003 г. №131-ФЗ ''Об общих принципах организации местного самоуправления в РФ» от 07.12.2011 № 416-ФЗ "О водоснабжении и водоотведении", руководствуясь Уставом Еленинского сельского поселения, администрация Еленинского сельского поселения постановляет:

1. Утвердить схему водоснабжения Еленинского сельского поселения Карталинского муниципального района Челябинской области (приложение).

2. Обнародовать настоящее постановление в установленном порядке и разместить на официальном сайте сельского поселения в сети Интернет.

Глава Еленинского сельского поселения В.А.Цыбанов

Схема Водоснабжения Еленинского сельского поселения п. Джабык

Взам.инв. №	
Подп. и дата	
Инв. Неподл.	

Изм.	Кол.уч	Лист	№до	Подп.	Дата

Стадия	Лист	Листов

Схема водоснабжения Еленинского сельского поселения
с. Еленинка

М 1:6000

Изм.	Кол.уч	Лист	№до	Подп.	Дата

Стадия	Лист	Листов

Взам.инв.№

Подп. и дата

Инв. №подл.

Схема водоснабжения Еленинского Сельского поселения д. Михайловка

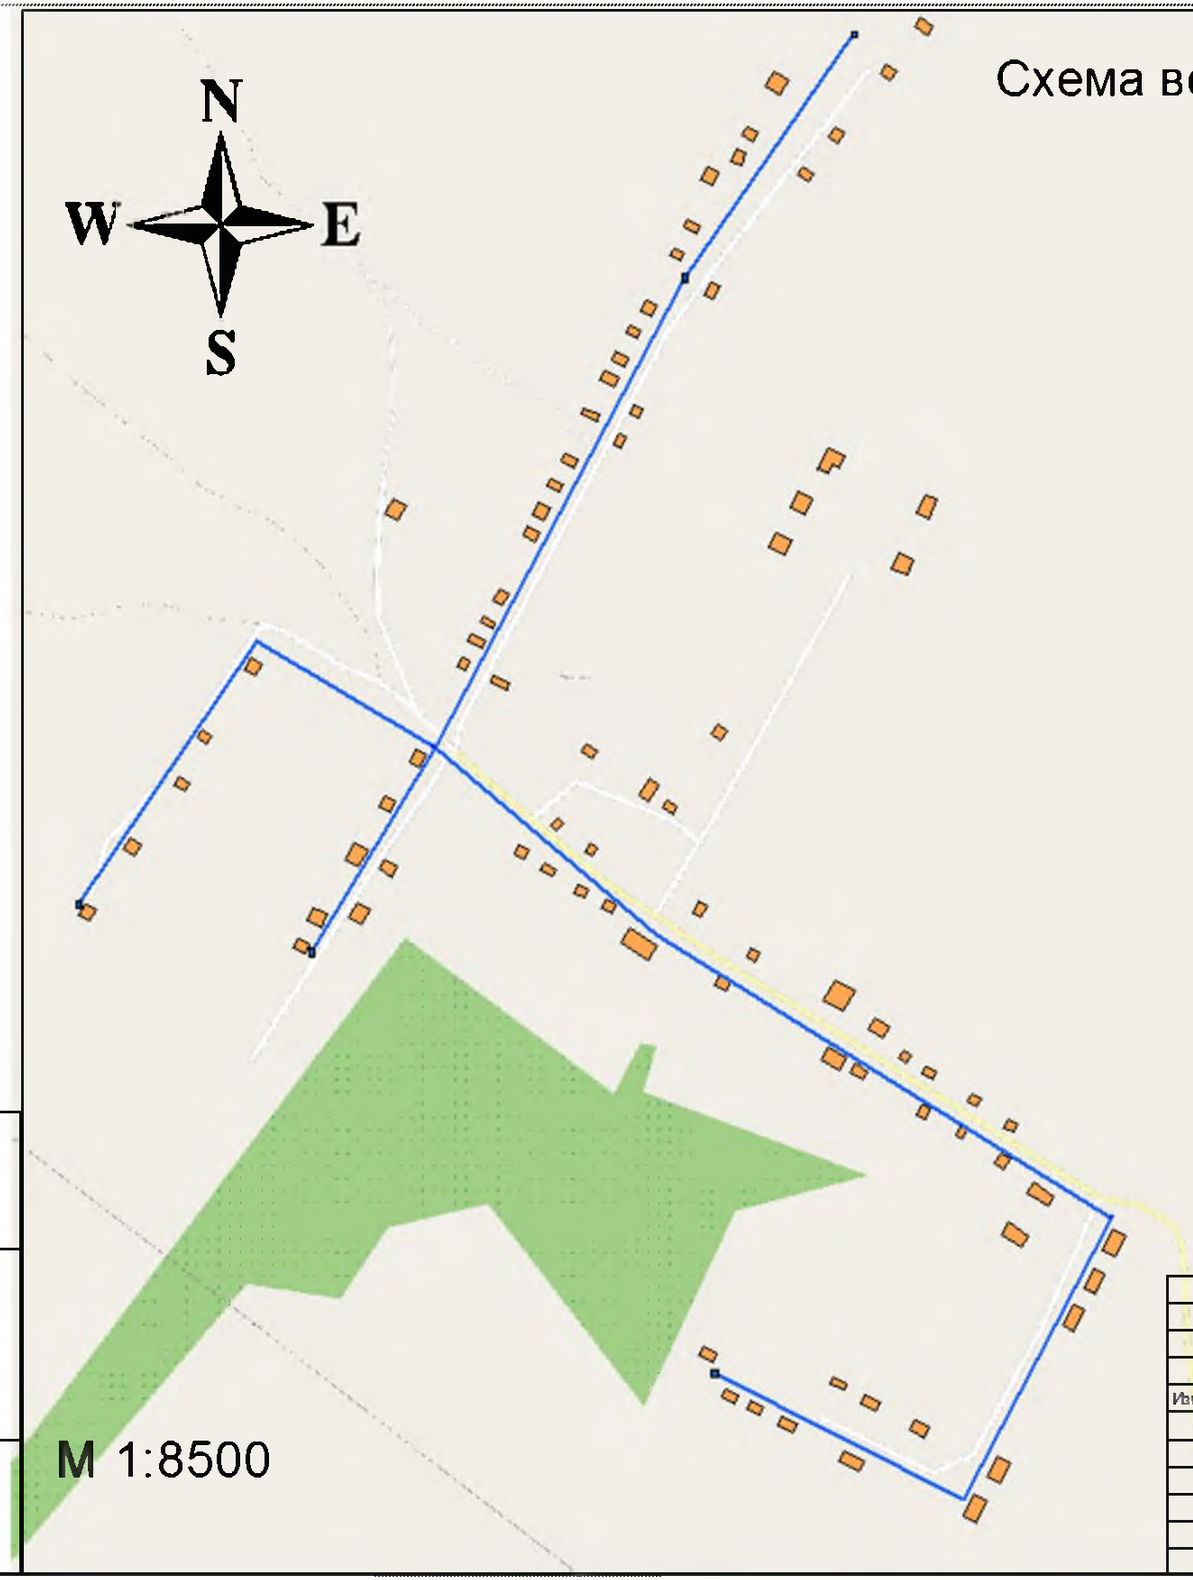

с. Михайловка

с. Михайловка. Планируемые сети водоснабжения.

- Источник водоснабжения
- Источник
- Водопроводный колодец с гидрантом
- Колонка включена
- Узел
- Водопроводный колодец
- Участок водопроводной сети
- Включен

Изм.	Кол.уч	Лист	№до	Подп.	Дата

Стадия	Лист	Листов

Взам.инв. №

Подп. и дата

Инв. №подл.

Схема водоснабжения Еленинского сельского поселения
п. Новокаолиновый

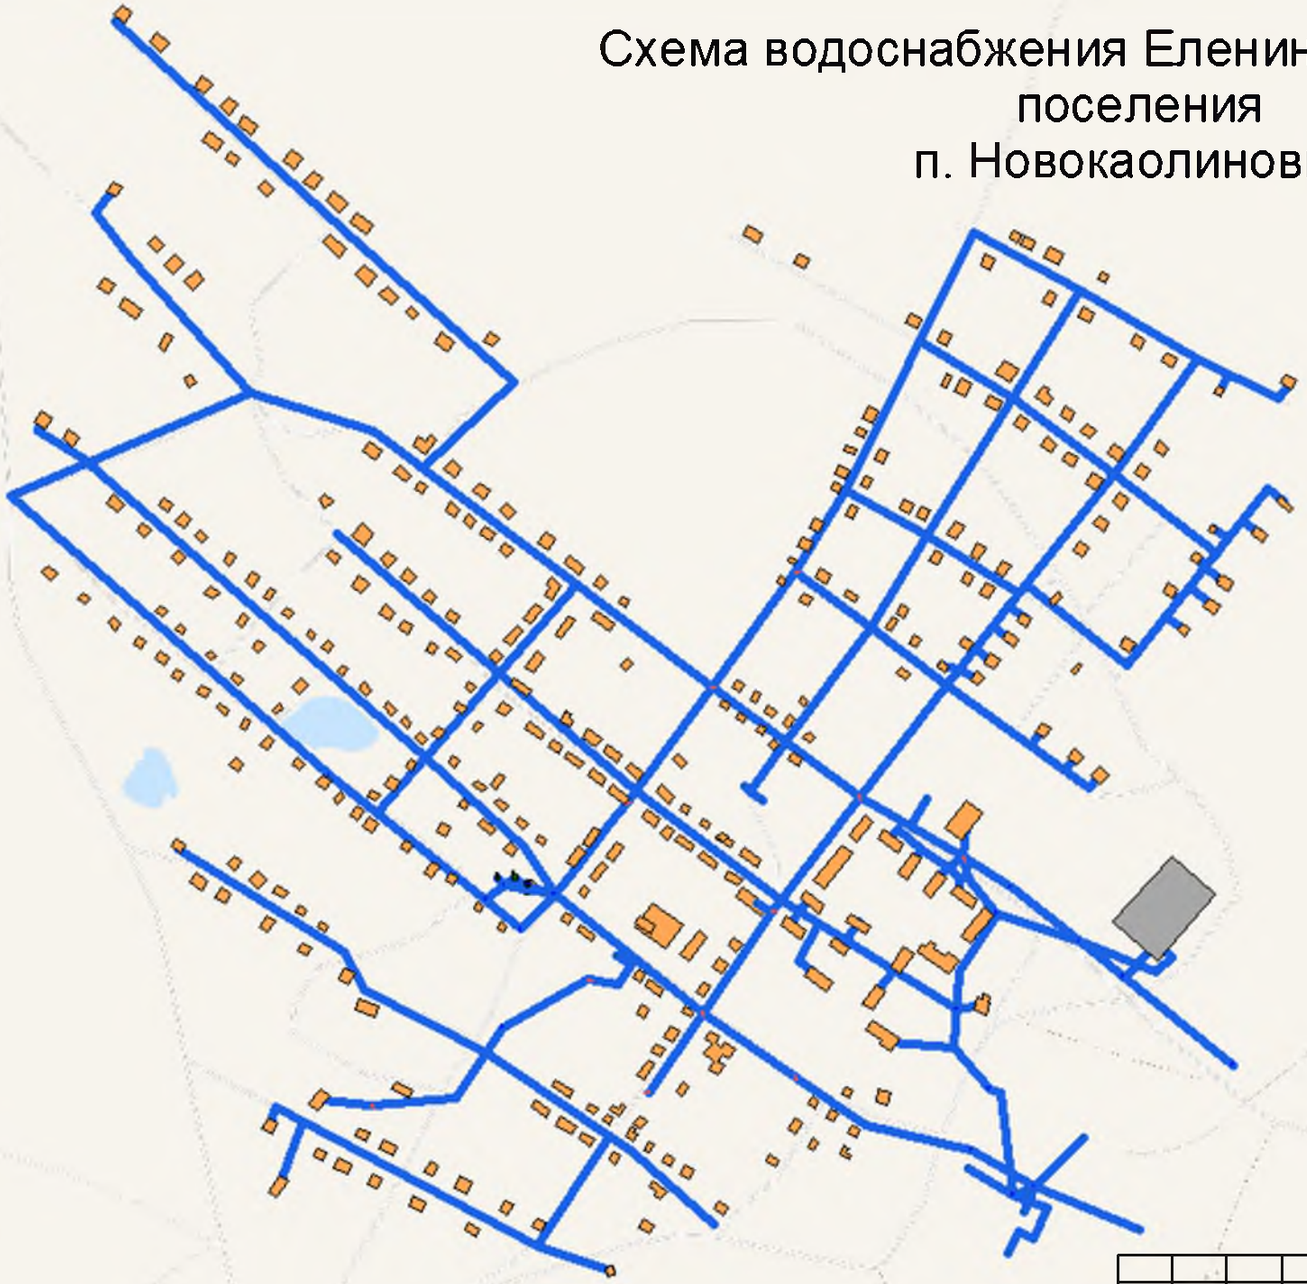

п. Новокаолиновый

Схема водоснабжения

- Потребитель
  Включен
- Узел
  Разветвление
- Узел
  Водопроводный колодец
- Водопроводный колодец с гидрантом
  Гидрант включен
- Контрезервуар
  Включен
- Водонапорная башня
  Включена
- Участок водопроводной сети
  Включен

М 1:10000

Изм.	Кол.у	Лист	№до	Подп.	Дата		Стадия	Лист	Листов

Взам.инв. №

Подп. и дата

Инв. №подл.