


Схема границ населенного пункта с. Кунашак, Кунашакского района, Челябинской области

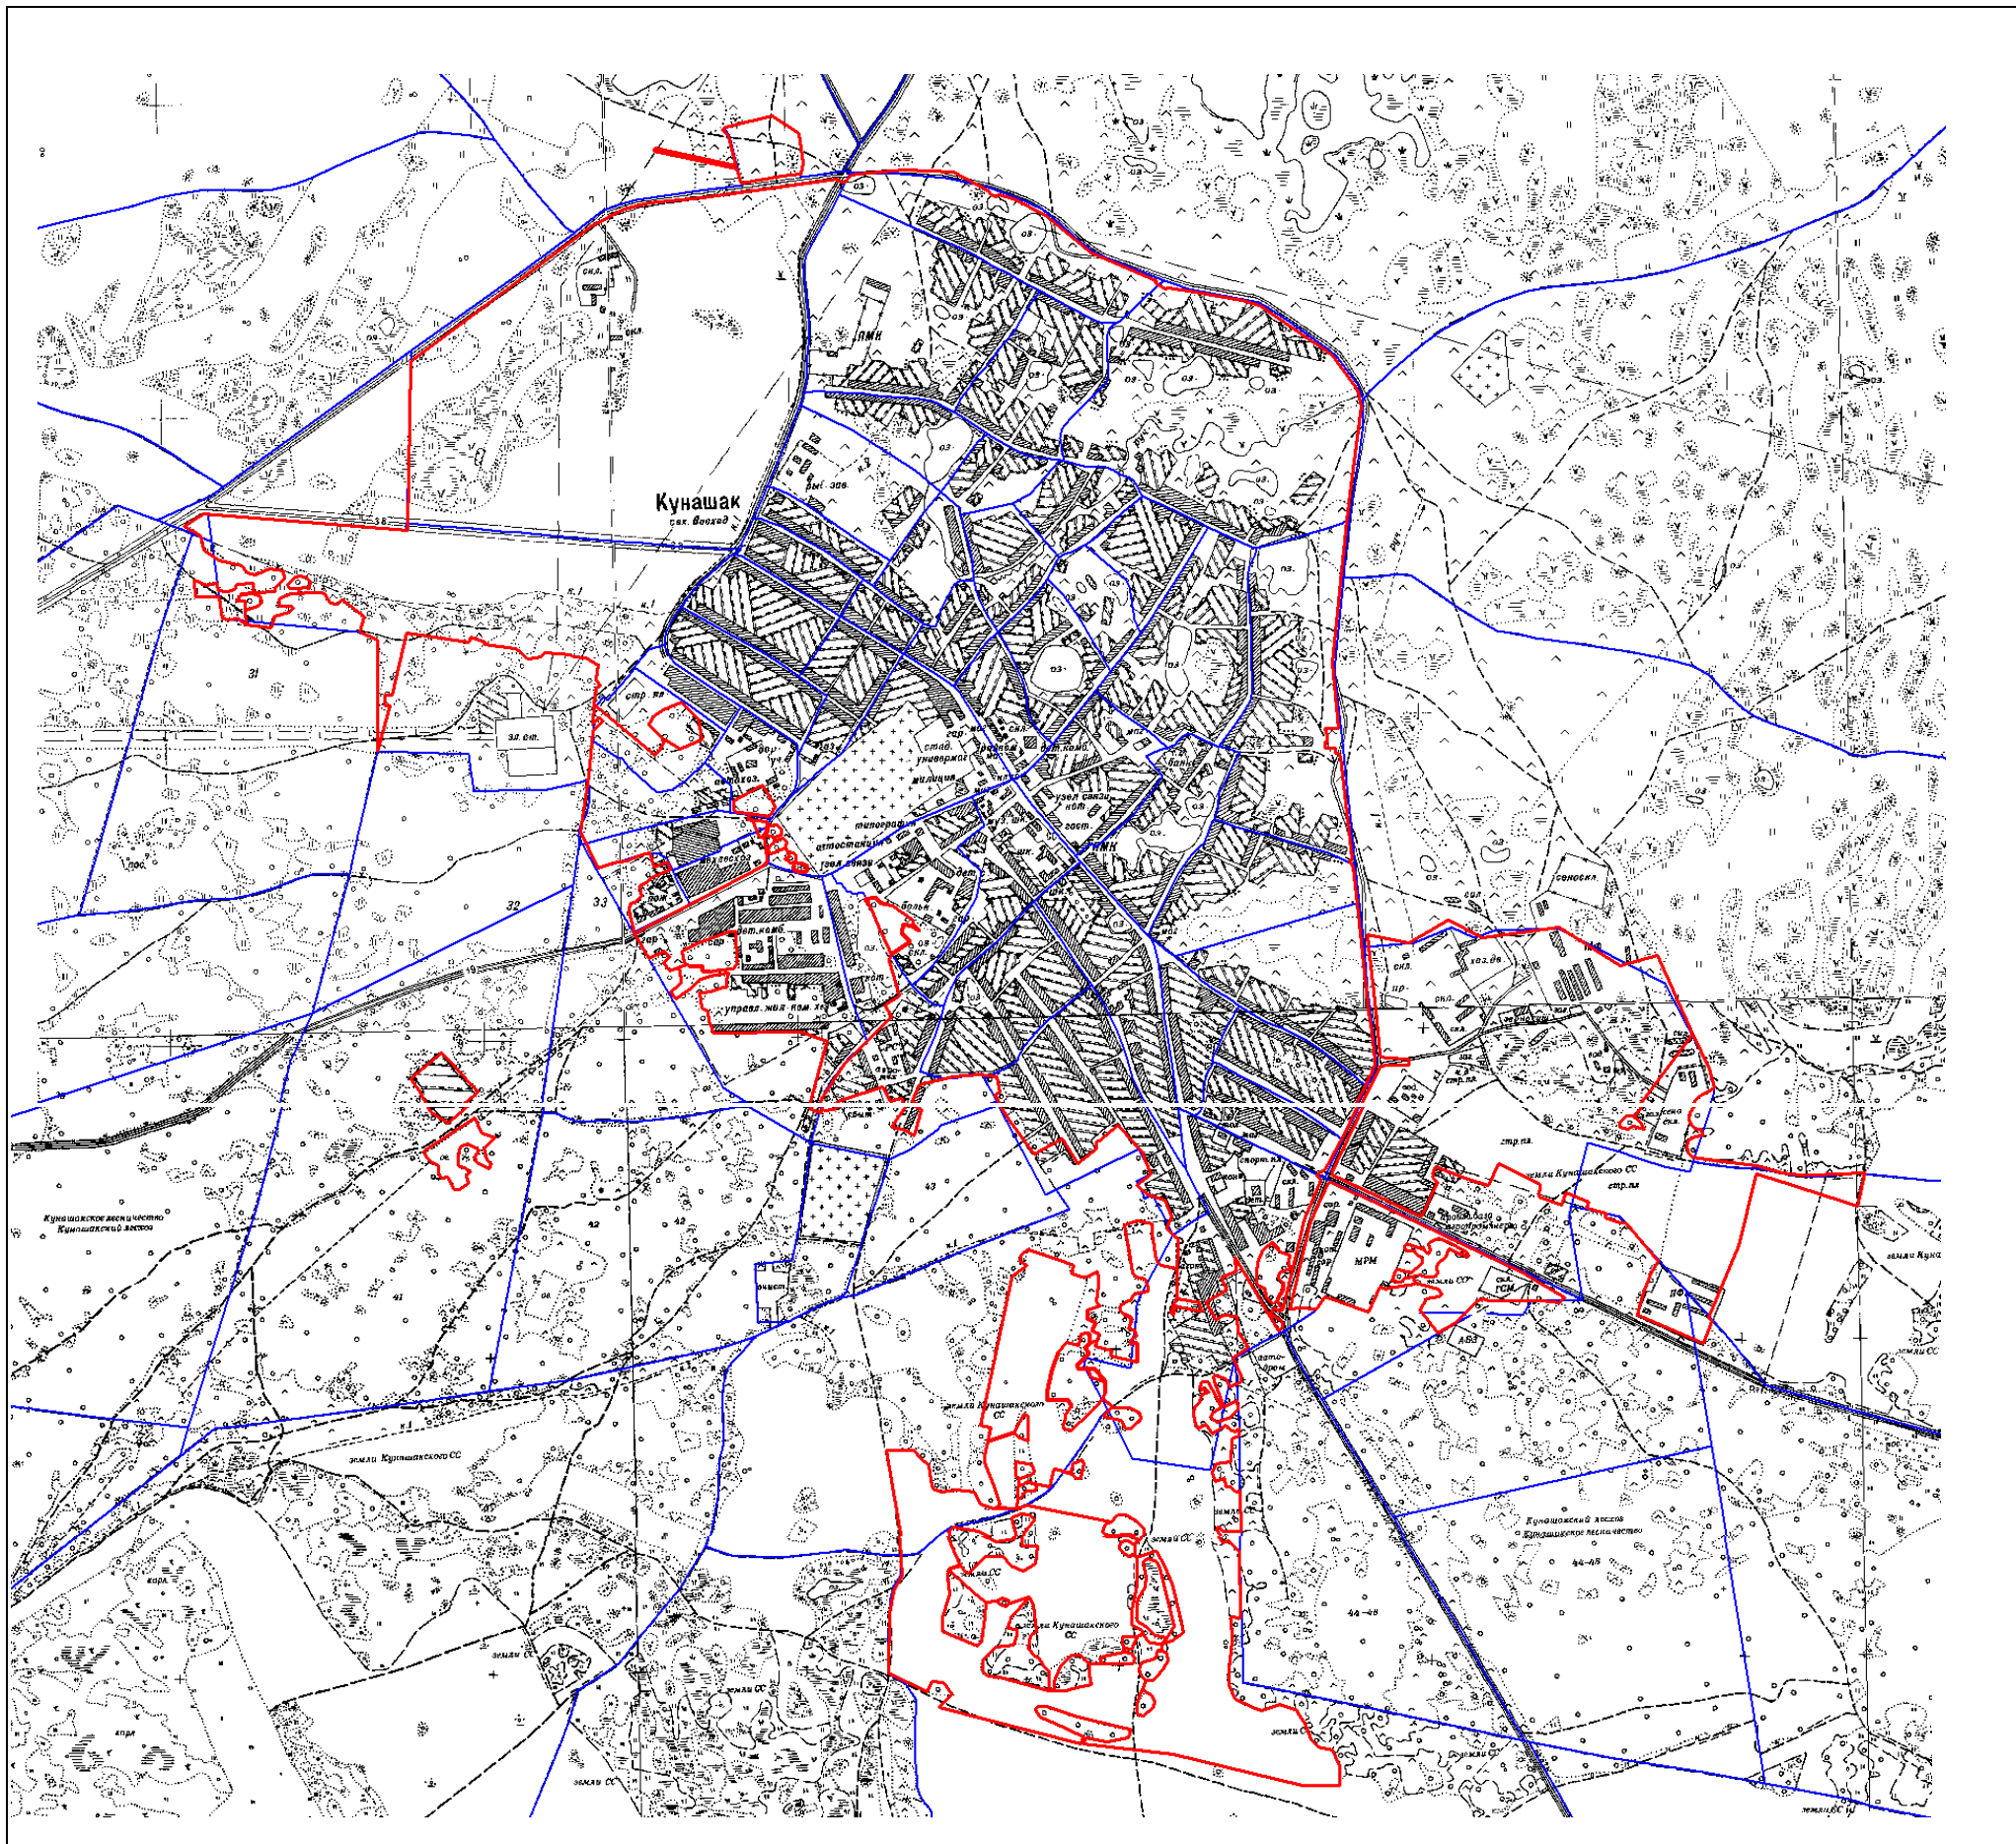

— граница населенного пункта с. Кунашак, Площадь объекта землеустройства: 10005234 кв.м.