


Схема границ населенного пункта села Аширово, МО Кунашакского сельского поселения
Кунашакского района, Челябинской области

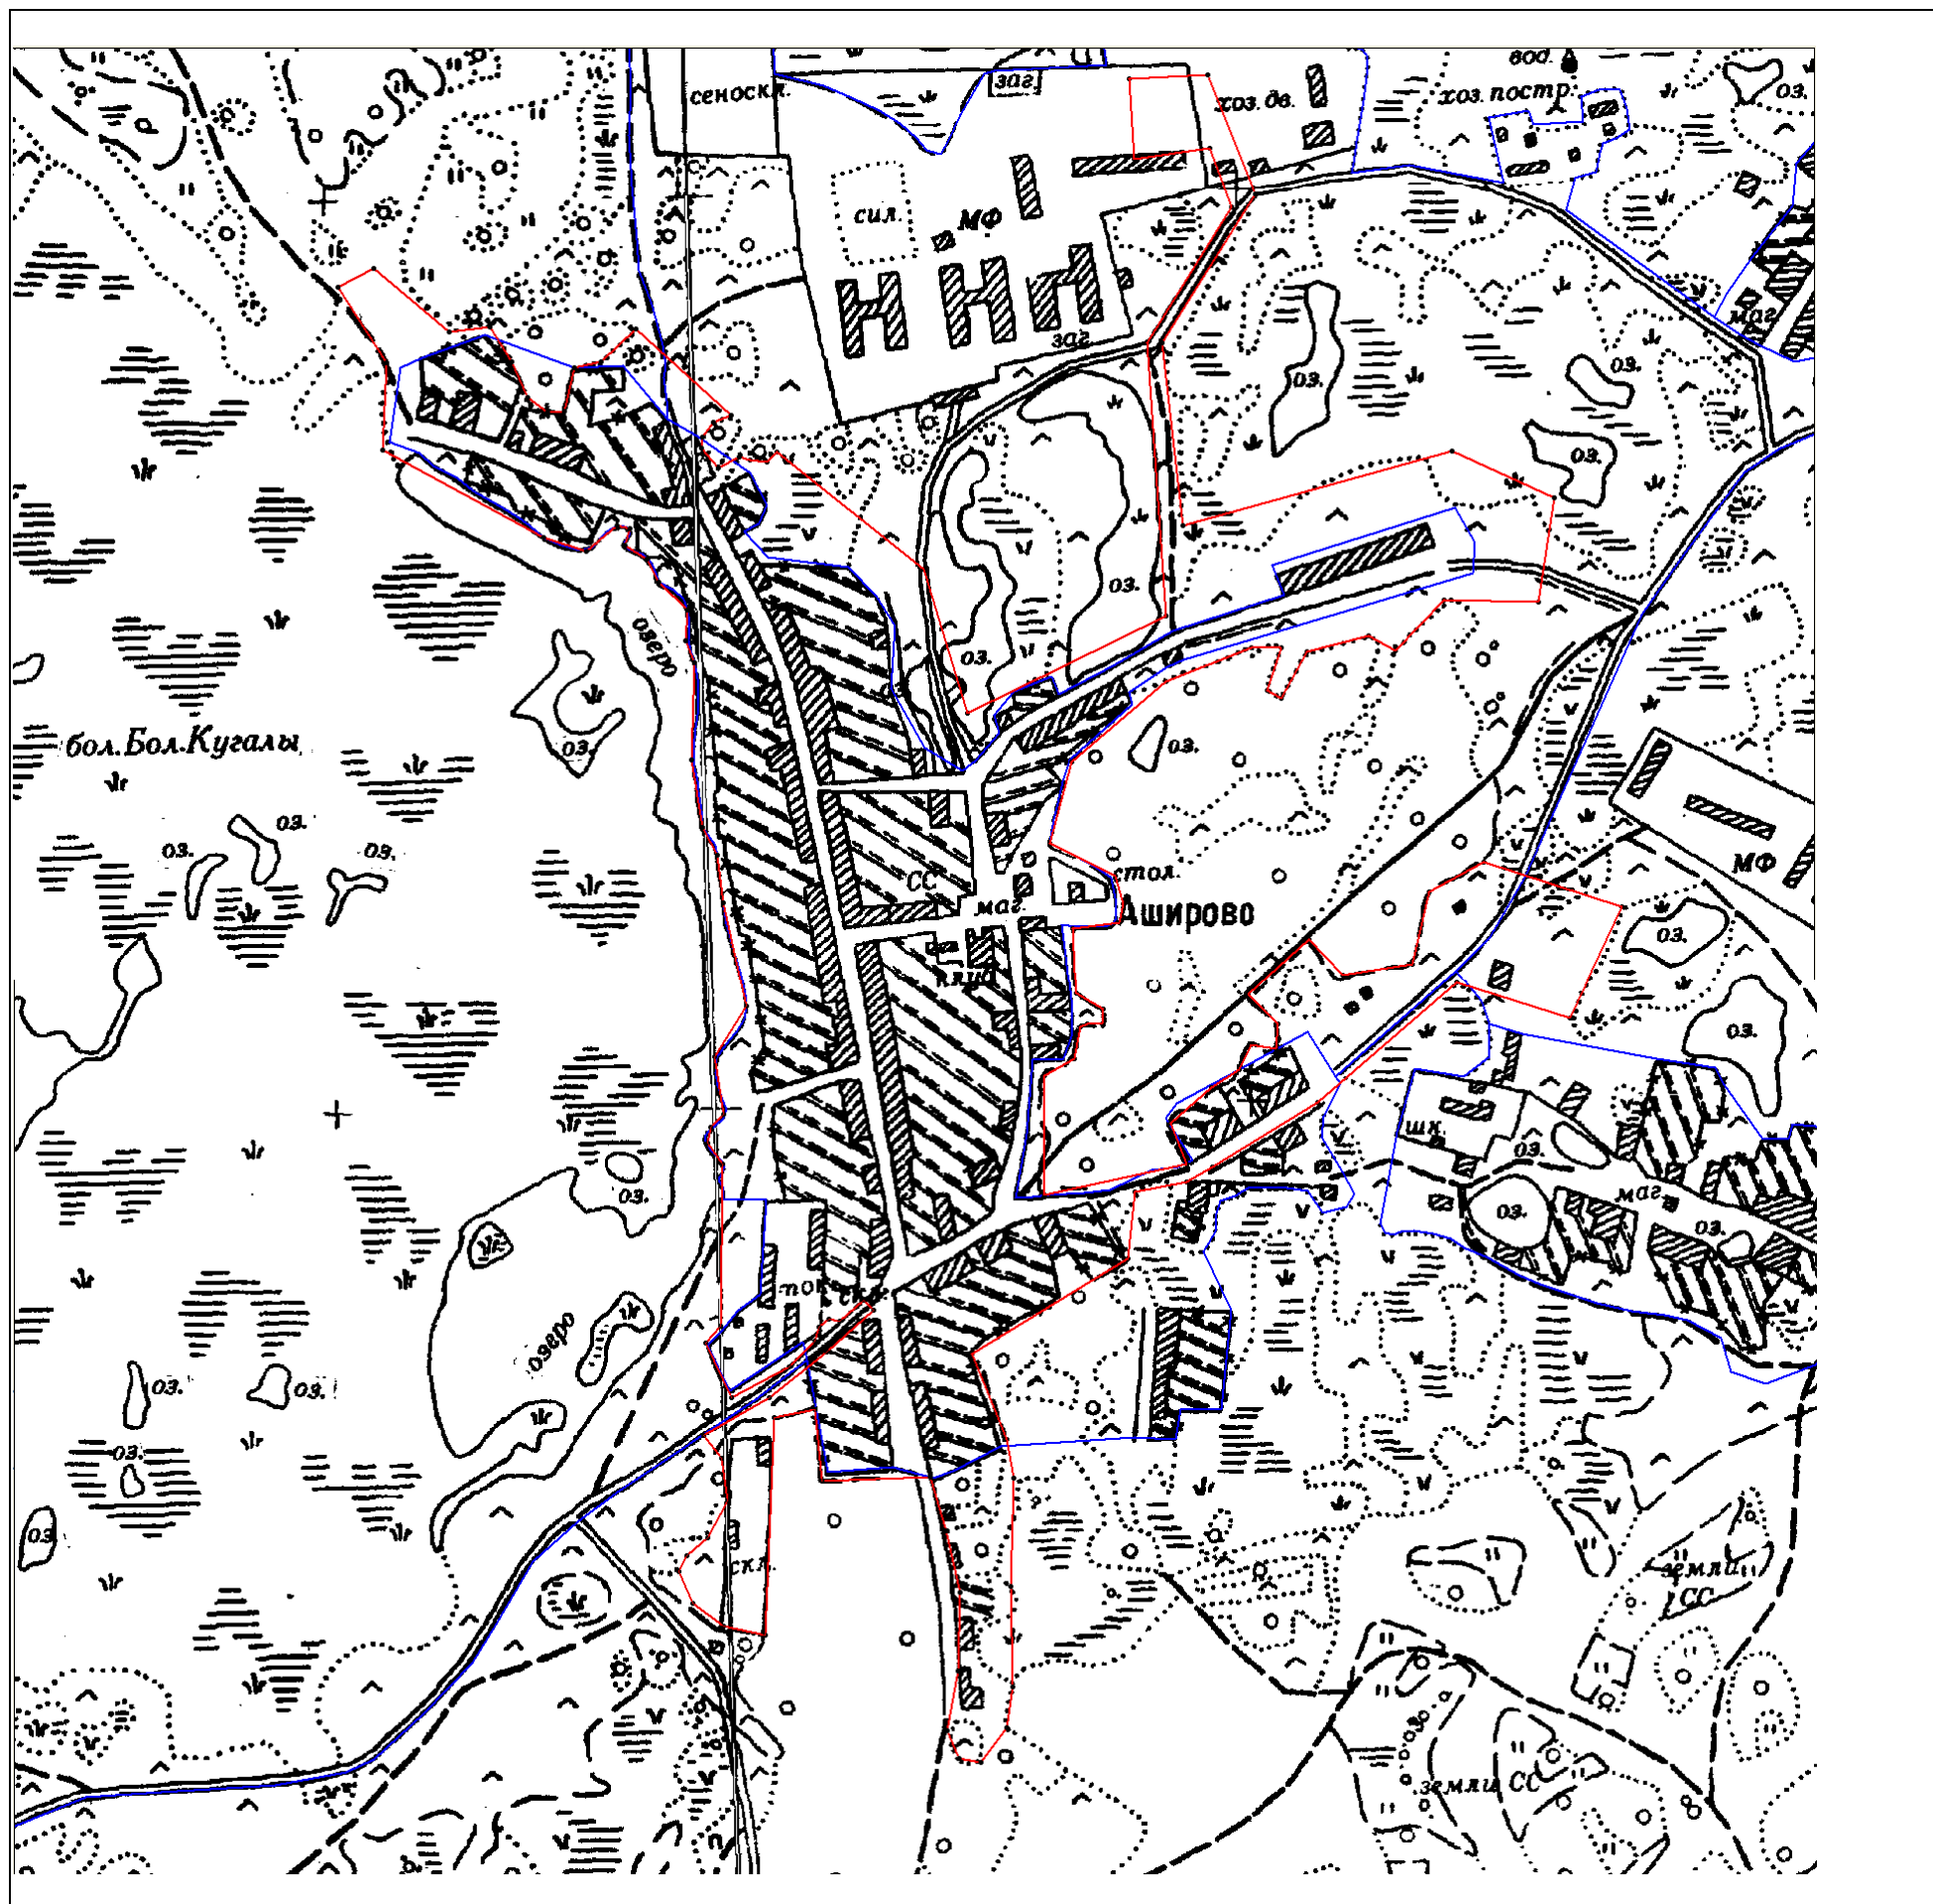

— граница населенного пункта с. Аширово, Площадь объекта землеустройства: 630870 кв.м.