


Схема границ населенного пункта деревни Каинкуль, МО Саринского сельского поселения, Кунашакского района, Челябинской области

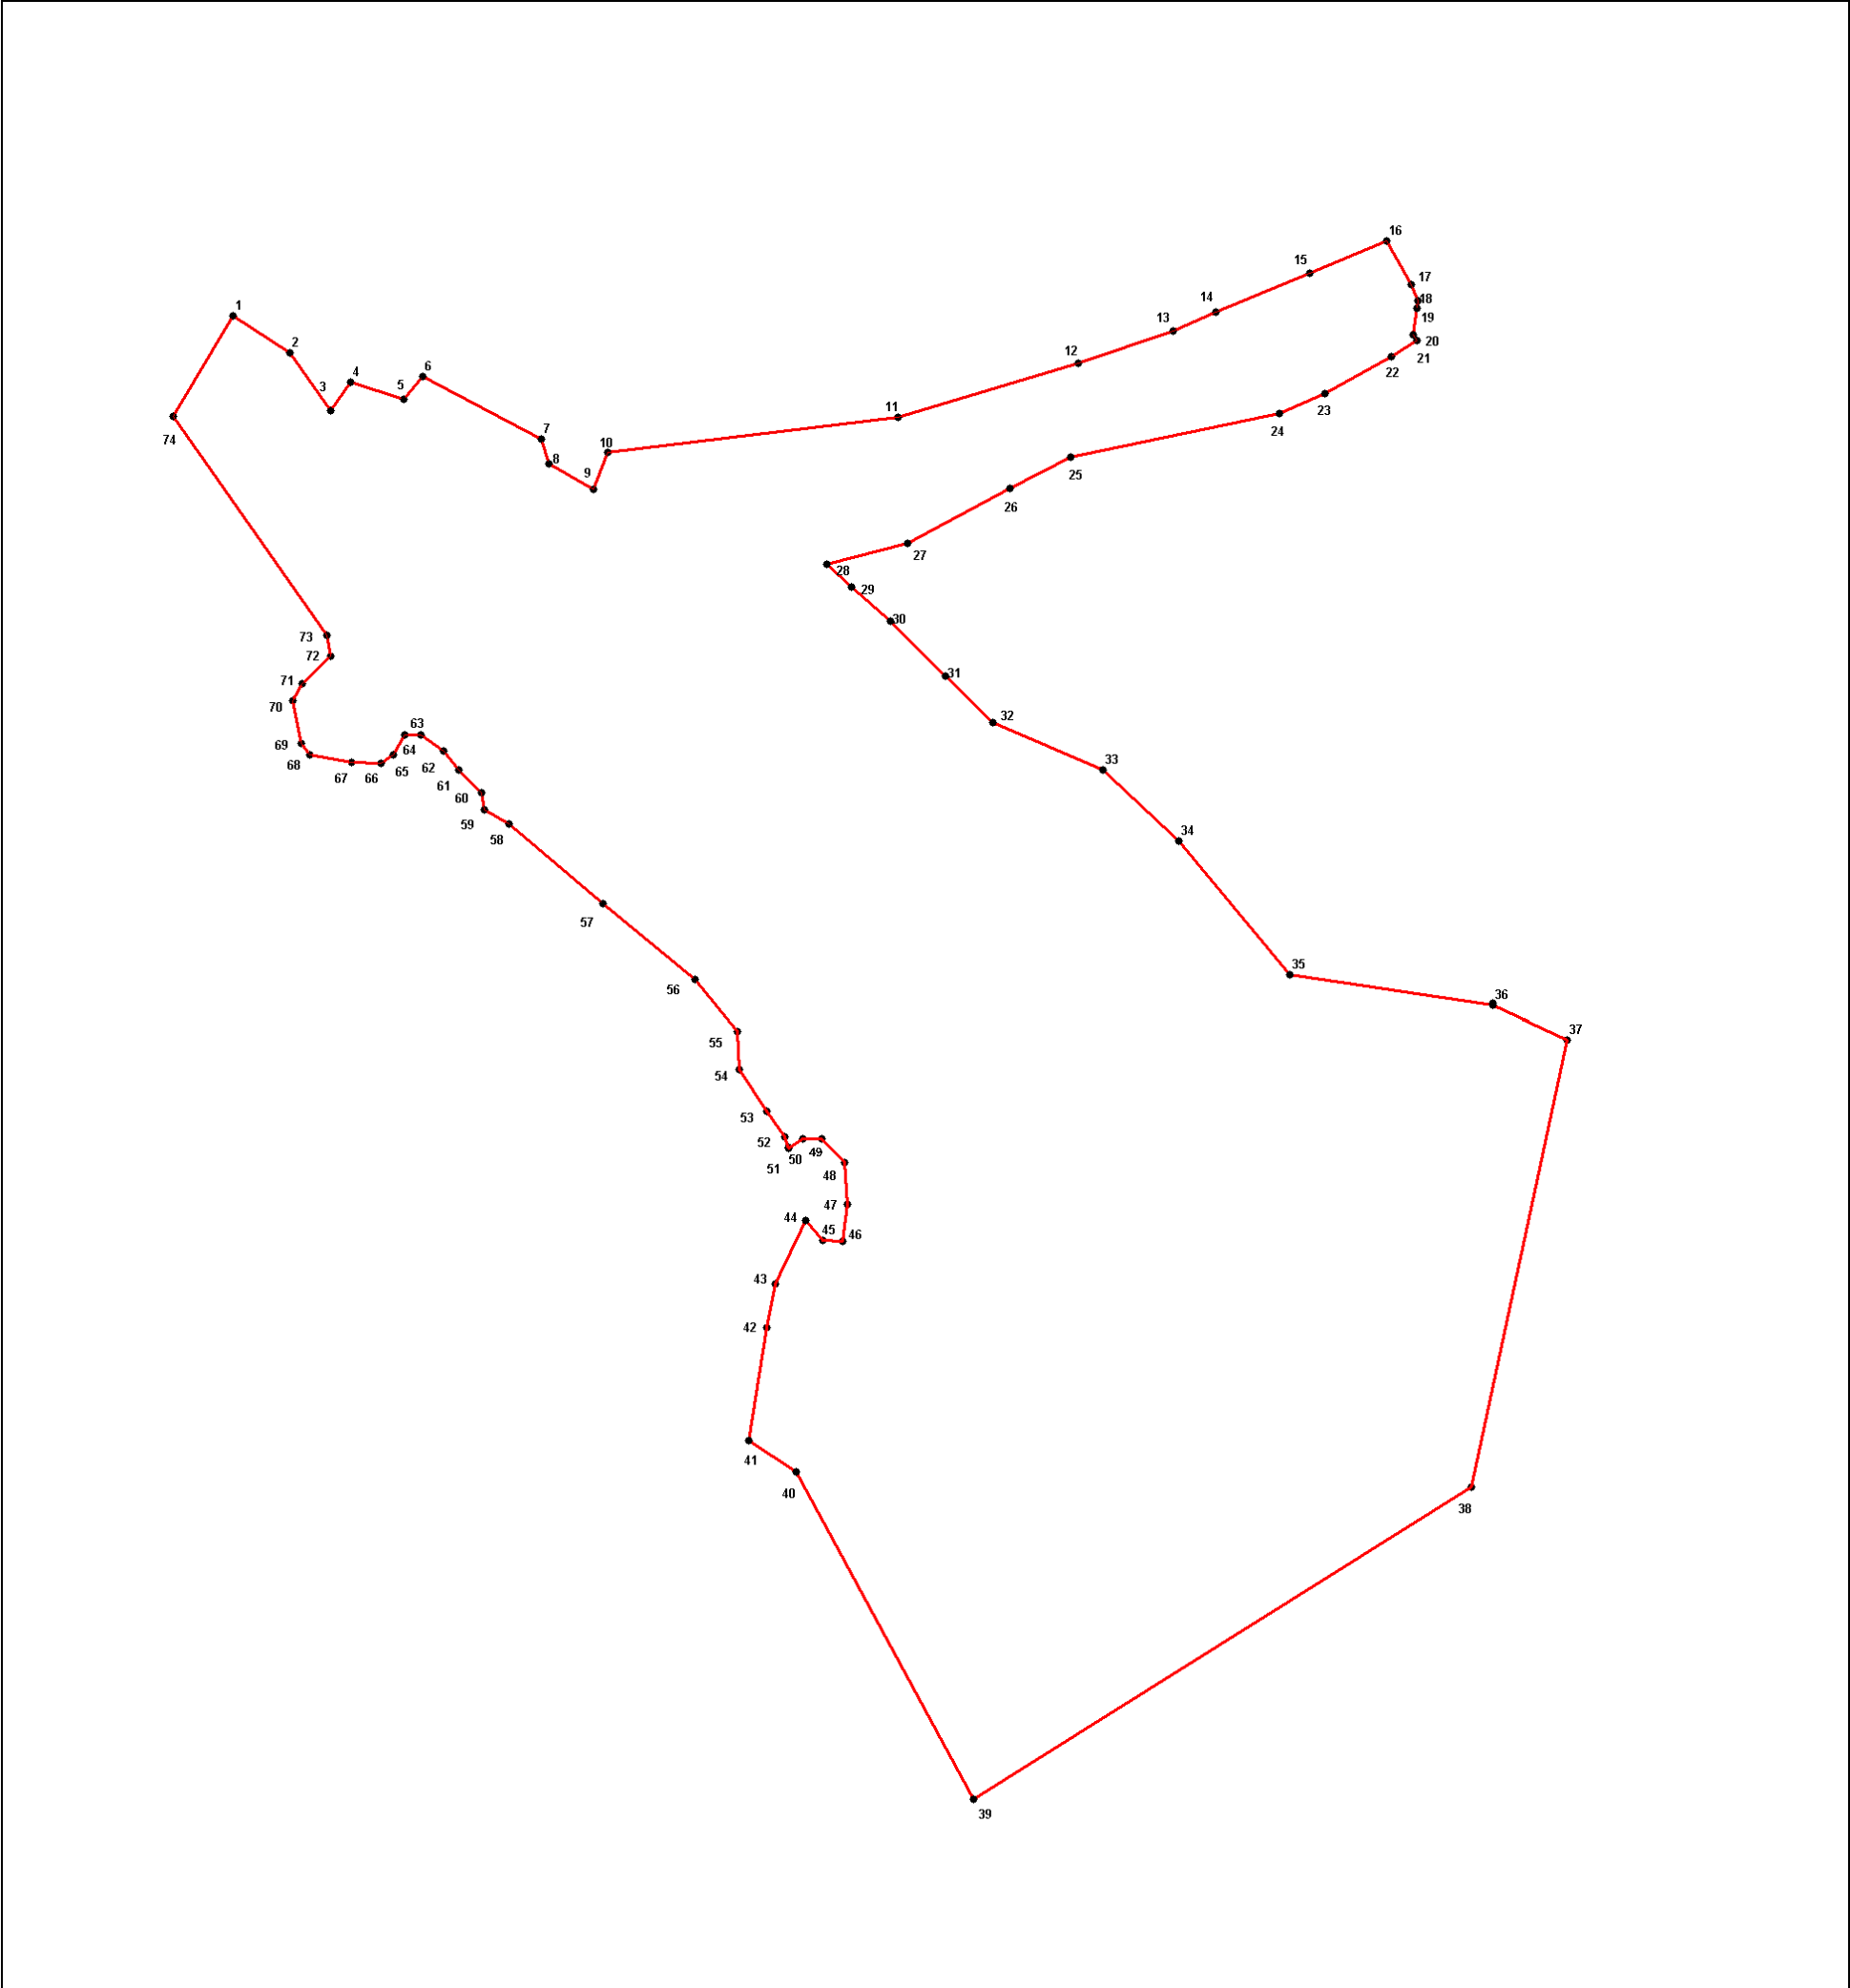

Масштаб: 1:10000

————— граница населенного пункта д. Каинкуль

Площадь объекта землеустройства: 857500 кв.м.