





УСТЬ-КАТАВ

ГЕНЕРАЛЬНЫЙ ПЛАН. КОРРЕКТИРОВКА

СХЕМА ИНЖЕНЕРНОЙ ИНФРАСТРУКТУРЫ

(ИСТОЧНИКИ И МАГИСТРАЛЬНЫЕ СЕТИ)

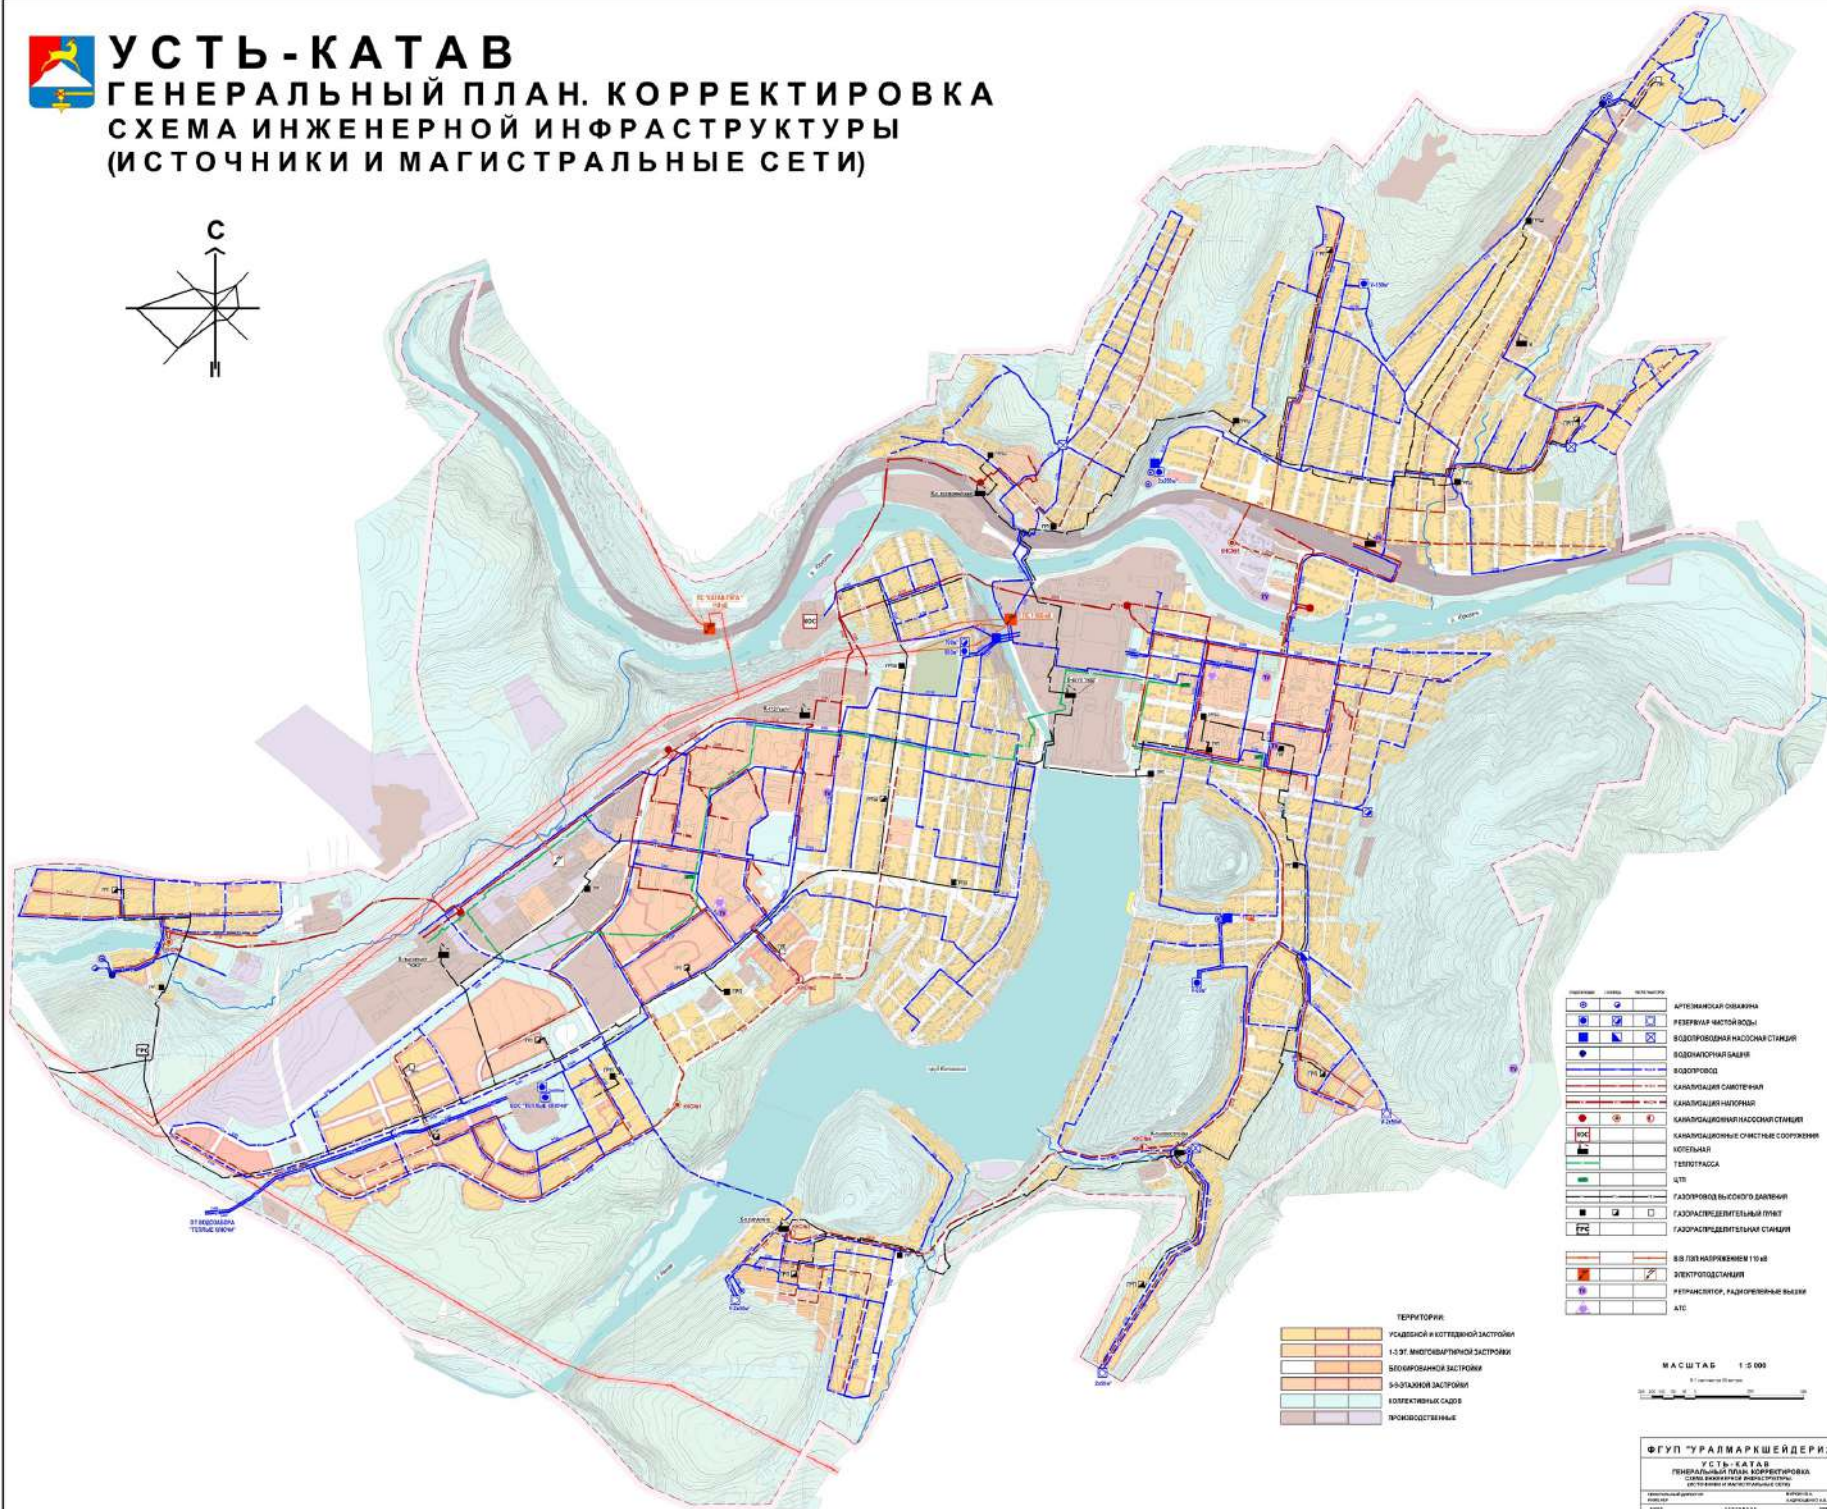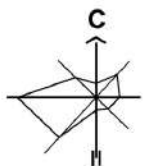

Символ	Обозначение
	АРТЕЗИАНСКАЯ ОБКАРКА
	РЕЗЕРВУАР НАСТОЯЩЕЙ ВОДЫ
	ВОДОПРОВОДНАЯ НАСОСНАЯ СТАНЦИЯ
	ВОДОПРОВОД
	ВОДОПРОВОД
	КАНАЛИЗАЦИЯ САМОТЕЧНАЯ
	КАНАЛИЗАЦИЯ НАСОСНАЯ
	КАНАЛИЗАЦИОННО-НАСОСНАЯ СТАНЦИЯ
	КАНАЛИЗАЦИОННЫЕ СМЕСИТЕЛЬНЫЕ СООРУЖЕНИЯ
	КОТЕЛЬНАЯ
	ТЕПЛОТАССА
	ЦТП
	ГАЗОПРОВОД ВЪЕЗДНОГО ДАВЛЕНИЯ
	ГАЗОПРОВОД РАССЕЛЕННЫЙ ПУТЬ
	ГАЗОПРОВОД РАССЕЛЕННЫЙ ПУТЬ
	ГАЗОПРОВОД РАССЕЛЕННЫЙ ПУТЬ
	ГАЗОПРОВОД РАССЕЛЕННЫЙ ПУТЬ
	ВВ ПЛАН НАРЯЖЕНИЕМ 10 кВ
	ЭЛЕКТРОСТАЦИЯ
	РЕКОНСТРУКТОР, РАДИОТЕЛЕВИДНЫЕ ВЫСЫИ
	АТС

Цвет	Обозначение территории
Желтый	УСЛОВИЙ И КОТТЕДЖНОЙ ЗАСТРОЙКИ
Оранжевый	1-ЭТ. МНОГОКВАРТИРНОЙ ЗАСТРОЙКИ
Коричневый	ВЕКОВЫХ ЗАСТРОЙКИ
Светло-коричневый	5-ЭТ. ЗАСТРОЙКИ
Синий	КОЛЛЕКТИВНЫХ САДОВ
Зеленый	ПРОМЫШЛЕННЫЕ

МАСШТАБ 1:5 000

ФГУП "УРАЛМАРКШЕЙДЕРИЯ"
УСТЬ-КАТАВ
ГЕНЕРАЛЬНЫЙ ПЛАН. КОРРЕКТИРОВКА
СХЕМА ИНЖЕНЕРНОЙ ИНФРАСТРУКТУРЫ
(ИСТОЧНИКИ И МАГИСТРАЛЬНЫЕ СЕТИ)