



АДМИНИСТРАЦИЯ КЫШТЫМСКОГО ГОРОДСКОГО ОКРУГА

## ПОСТАНОВЛЕНИЕ

от « 19 » 09 2023 № 1349

г. Кыштым

Об определении предполагаемой части территории для реализации инициативного проекта «Обустройство спортивной площадки, расположенной по адресу: г. Кыштым, ул. Республики, д. 6»

В соответствии с Федеральным законом от 06.10.2003 г. № 131 – ФЗ «Об общих принципах организации местного самоуправления в Российской Федерации», Решением Собрании депутатов Кыштымского городского округа от 29.12.2020 г. № 68 «Об утверждении Положения о реализации Закона Челябинской области «О некоторых вопросах правового регулирования отношений, связанных с инициативными проектами, выдвигаемыми для получения финансовой поддержки за счёт межбюджетных трансфертов из областного бюджета» на территории Кыштымского городского округа», на основании заявления от инициатора: Морозовой А.А., поступившего в администрацию Кыштымского городского округа 18.09.2023 г., руководствуясь Уставом Кыштымского городского округа,

### ПОСТАНОВЛЯЮ:


1. Определить границы предполагаемой части территории общей площадью 708 кв.м., на которой планируется реализация инициативного проекта «Обустройство спортивной площадки, расположенной по адресу: г. Кыштым, ул. Республики, д. 6», согласно прилагаемой схеме.
2. Настоящее постановление подлежит размещению на официальном сайте администрации Кыштымского городского округа в информационно – телекоммуникационной сети «Интернет».
3. Организацию исполнения настоящего постановления возложить на исполняющего обязанности начальника Управления архитектуры и градостроительства администрации Кыштымского городского округа Щучеву А.В.
4. Контроль исполнения настоящего постановления возложить на начальника отдела управления проектами (проектный офис) администрации Кыштымского городского округа Онищенко А.И.

Глава Кыштымского городского округа

 Л.А. Шеболаева



Подписан:  
Шеболаева  
Людмила  
Александровна  
Дата: 2023-09-20  
16:42:27

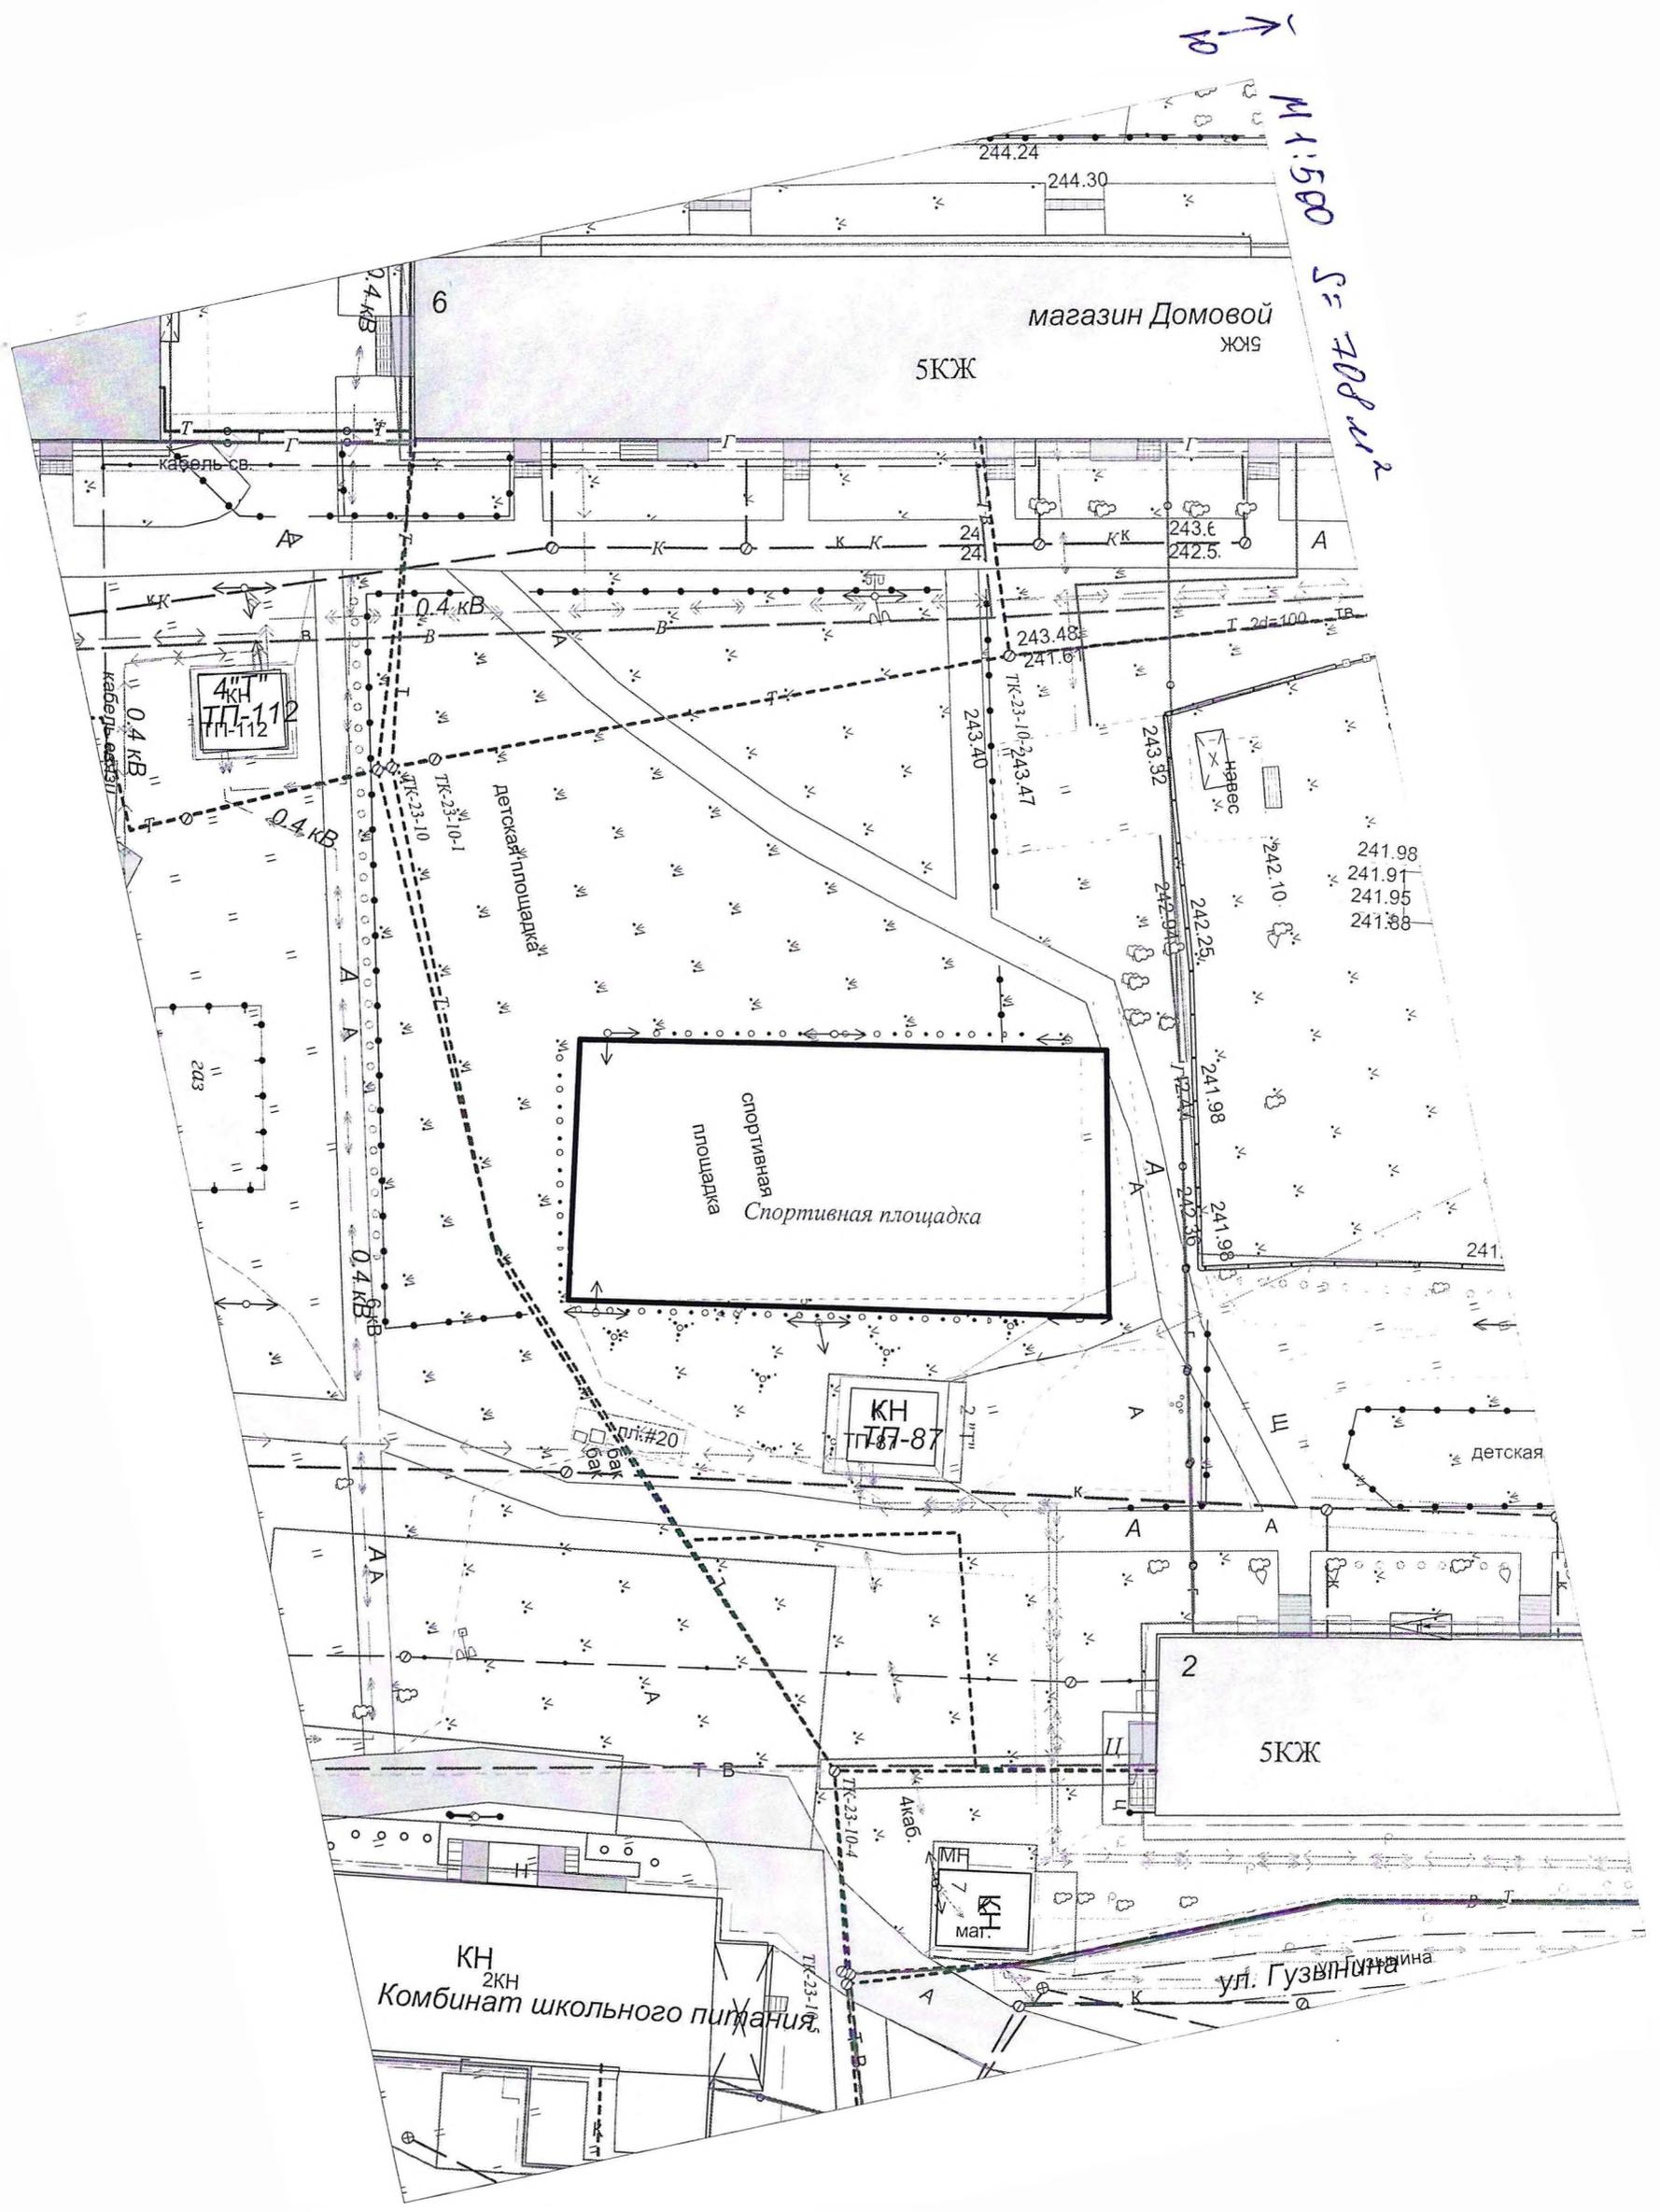

M 1:500  
S = 708 м<sup>2</sup>

магазин Домовой  
ЖКЖ

СКЖ

спортивная  
площадка  
Спортивная площадка

детская  
площадка

КН  
2КН  
Комбинат школьного питания

СКЖ

ул. Гусьинина

4кВ  
ТТ-112

КН  
ТТ-87

КН  
Маг.

241.98  
241.91  
241.95  
241.88

244.24  
244.30

