

Схема границ публичного сервитута


Кадастровый номер земельного участка 74:32:0000000:5761

Площадь сферы действия земельного сервитута 18 кв.м.

Местоположение: Челябинская область, г. Кыштым, у жилым домам №65, №69 по ул. Графитовая

Обозначение характерных точек границ	Координаты, система координат МСК-74	
	X	Y
1	669330.99	2268844.77
2	669327.44	2268842.33
3	669329.51	2268838.90
4	669333.22	2268841.41

Квартал: 74:32:0401081

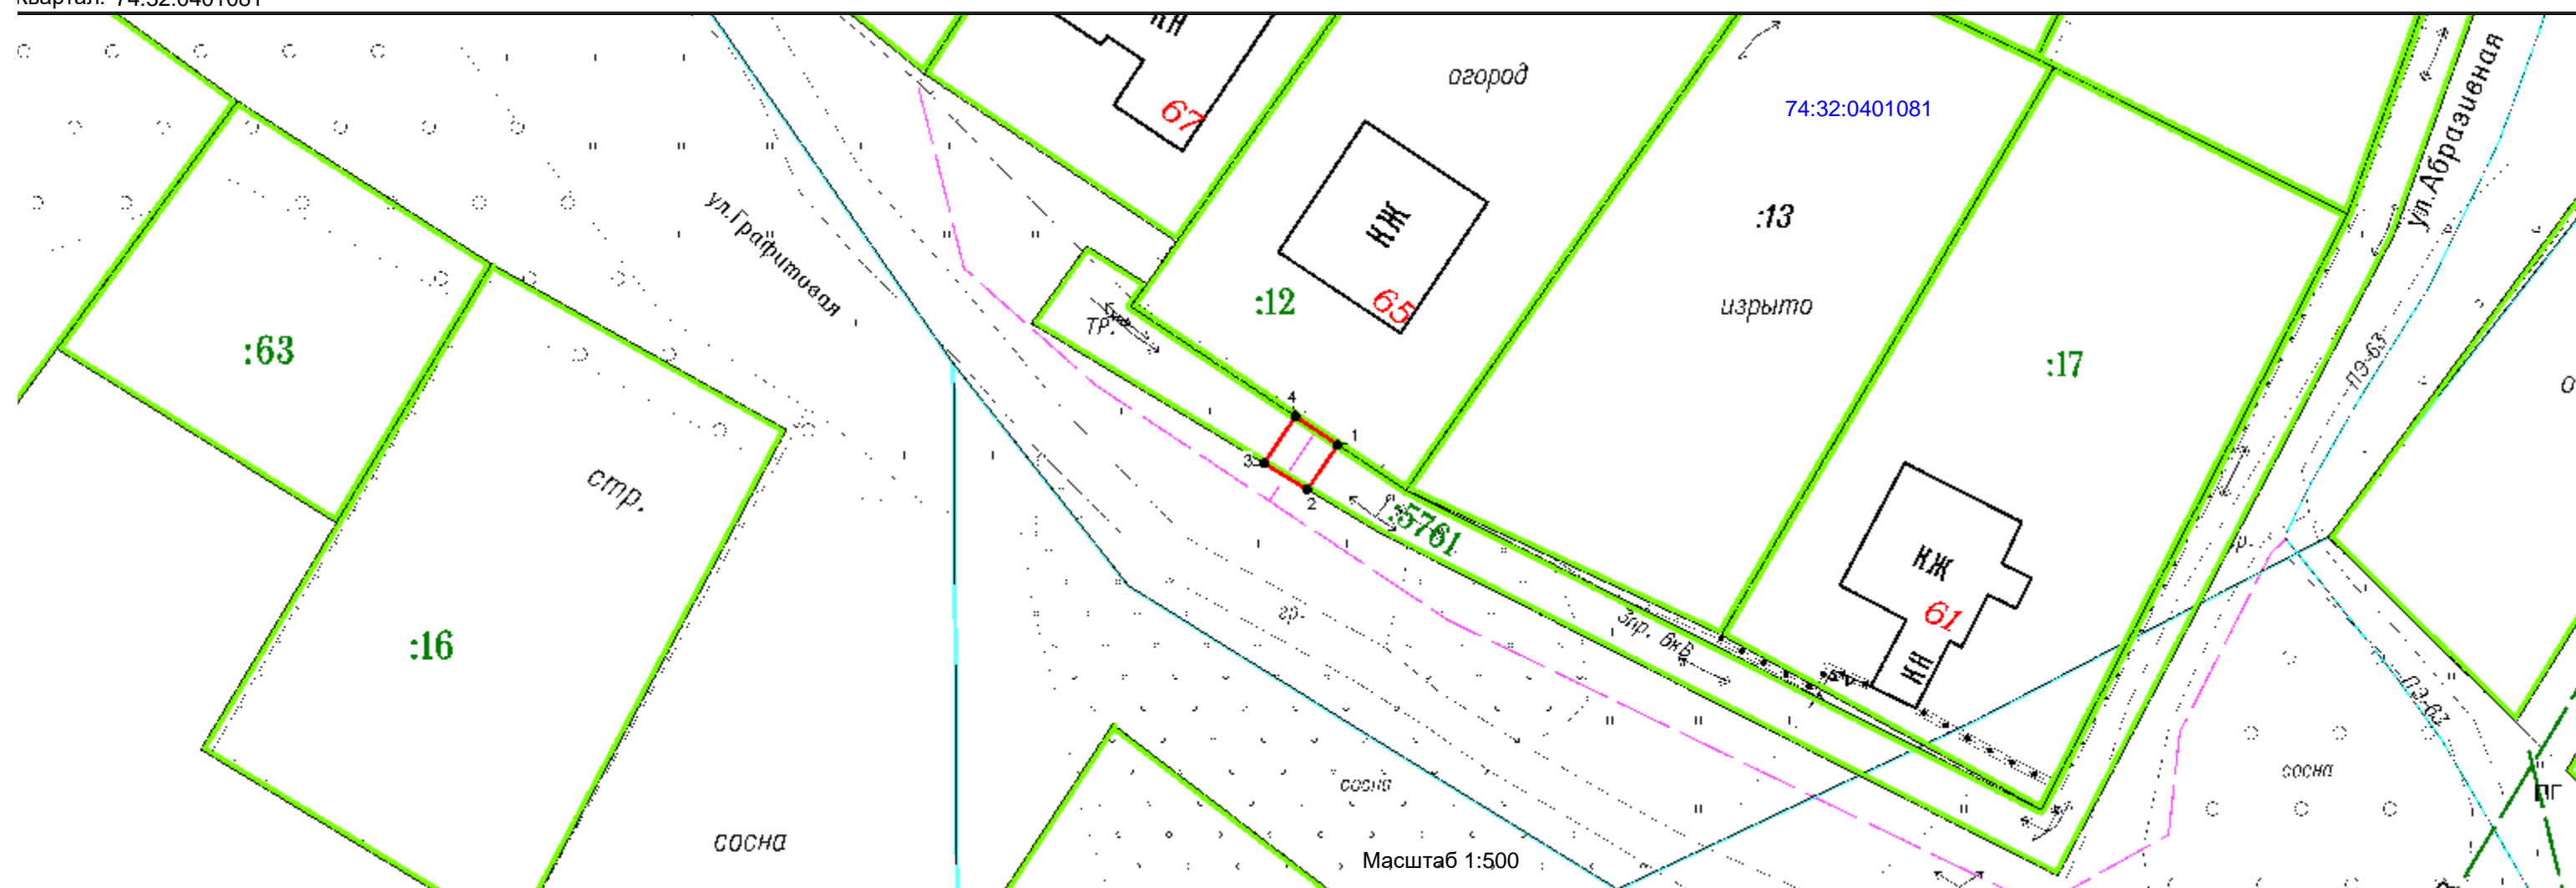

Условные обозначения:

	границы исходного земельного участка
	границы сферы действия публичного сервитута
	обозначение характерной точки границы публичного сервитута
	проектируемое местоположение газопровода
	граница кадастрового квартала
	обозначение номера кадастрового квартала
	существующая часть границы, имеющиеся в ЕГРН сведения о которой, достаточны для определения её местоположения
	надписи кадастрового номера земельного участка