

## Схема расположения земельных участков


Адрес земельного участка Челябинская область, г. Кыштым, пос. Кувалжиха, примыкающий с южной стороны к участку №23Б

Категория земель **земли населенных пунктов**

Вид разрешенного использования **для индивидуального жилищного строительства**

Территориальная зона **Ж-1. Зона застройки индивидуальными жилыми домами**

Площадь земельного участка **1380 кв.м.**

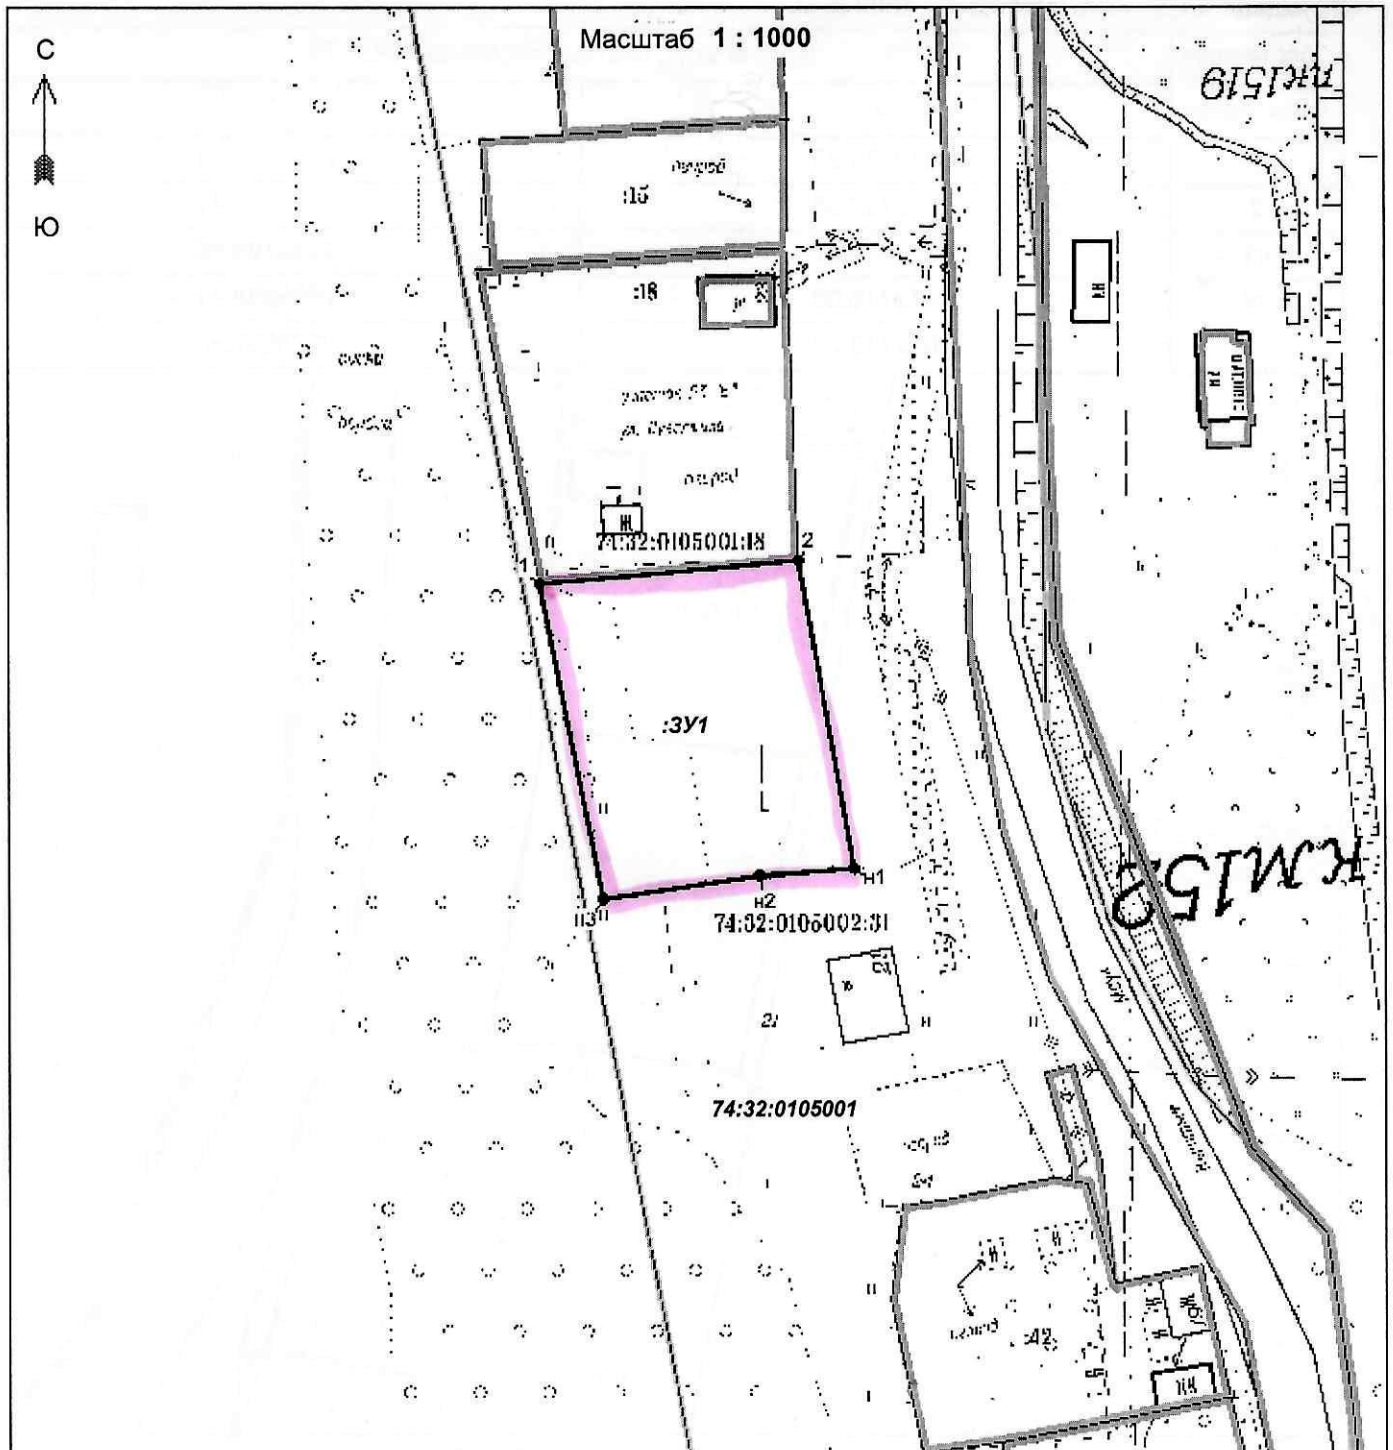

### Условные обозначения:

- граница кадастрового квартала
- границы земельных участков, сведения о которых содержатся в ГКН
- граница образуемого земельного участка
- 74:32:0105001** - номер кадастрового квартала
- н1 - обозначение характерной точки границы образуемого земельного участка
- :3У1** - обозначение образуемого земельного участка

Комитет по управлению имуществом администрации Кыштымского городского округа  
Челябинской области \_\_\_\_\_ Э.А. Никитина

Отдел архитектуры и градостроительства администрации Кыштымского городского округа  
Челябинской области \_\_\_\_\_