



АДМИНИСТРАЦИЯ КЫШТЫМСКОГО ГОРОДСКОГО ОКРУГА

ПОСТАНОВЛЕНИЕ

от « 08 » 04 2026 № 856

г. Кыштым

О проведении публичных слушаний по вопросу предоставления разрешения на отклонение от предельных параметров разрешенного строительства, реконструкции объекта капитального строительства

На основании заявления ИП Любчика П. П. от 27.03.2026 г., в соответствии с Градостроительным кодексом РФ от 29.12.2004 г. № 190-ФЗ, Решением Собрании депутатов Кыштымского городского округа от 18.06.2020г. № 761 «Об утверждении Положения об организации и проведении публичных слушаний по вопросам землепользования и застройки Кыштымского городского округа», Правилами землепользования и застройки Кыштымского городского округа, утвержденными Решением Собрании депутатов Кыштымского городского округа от 25.01.2007 г. № 22,

ПОСТАНОВЛЯЮ:

1. Провести публичные слушания по вопросу предоставления разрешения на отклонение от предельных параметров разрешенного строительства, реконструкции объекта капитального строительства на земельных участках, расположенных по адресу: Челябинская обл., г. Кыштым, ул. 2-я Южная, д. 2А/4, с кадастровыми номерами: 74:32:0404071:28, общей площадью 667 кв. м. (уменьшение величины минимального отступа при застройке земельного участка от северной границы с 1 м до 0 м), 74:32:0404071:22, общей площадью 441 кв. м. (уменьшение величины минимального отступа при застройке земельного участка от восточной границы с 6 м до 0 м), 74:32:0404071:4, общей площадью 3680 кв. м. (уменьшение величины минимального отступа при застройке земельного участка от западной границы с 1 м до 0 м).

2. Дату проведения публичных слушаний назначить на 30.04.2026 г. в 11.00 часов в кабинете № 410 администрации Кыштымского городского округа по адресу: г. Кыштым, пл. К. Маркса, 1.

3. Утвердить состав оргкомитета по проведению публичных слушаний (Приложение 1).

4. Назначить дату проведения первого заседания оргкомитета на 24.04.2026г.

5. Настоящее постановление подлежит опубликованию в сетевом издании «МПА-Урал» и размещению на официальном портале администрации Кыштымского городского округа в информационно-телекоммуникационной сети «Интернет».

6. Организацию исполнения настоящего постановления возложить на начальника Управления архитектуры и градостроительства администрации Кыштымского городского округа Русак В. В.

7. Контроль исполнения настоящего постановления возложить на заместителя Главы Кыштымского городского округа по капитальному строительству Гурцкая Р. Р.

Исполняющий обязанности Главы
Кыштымского городского округа

Добрецкий
Юрий
Юрьевич

Ю. Ю. Добрецкий

Подписан: Добрецкий
Юрий Юрьевич
Дата: 2026-04-09 08:21:
28

Состав оргкомитета по проведению публичных слушаний

Председатель:

Гурцкая Р. Р. – Заместитель Главы Кыштымского городского округа по капитальному строительству (либо лицо, заменяющее его);

Секретарь:

Швейкина Е. Д. – Старший инженер Управления архитектуры и градостроительства администрации Кыштымского городского округа (либо лицо, заменяющее его);

Члены комиссии:

Добрецкий Ю. Ю. – Первый заместитель Главы Кыштымского городского округа (либо лицо, заменяющее его);

Гаврилова А. О. – Заместитель Главы Кыштымского городского округа, начальник правового управления (либо лицо, заменяющее его);

Топол А. М. – Исполняющий обязанности заместителя Главы Кыштымского городского округа по экономике и инвестициям (либо лицо, заменяющее его);

Сухомлинова А.А. – Исполняющий обязанности начальника Управления городского хозяйства администрации Кыштымского городского округа (либо лицо, заменяющее его);


Никитина Э. А. – Председатель Комитета по управлению имуществом администрации Кыштымского городского округа (либо лицо, заменяющее его);

Русак В. В. – Начальник Управления архитектуры и градостроительства администрации Кыштымского городского округа (либо лицо, заменяющее его);

Кириллова Н.А. – Председатель комиссии Собрания депутатов Кыштымского городского округа по местному самоуправлению, информационной политике и связям с общественностью (по согласованию).


Представители общественности (не более трех человек), интересы которых затрагиваются при принятии решений, выбираются оргкомитетом из числа поступивших заявлений в администрацию Кыштымского городского округа до даты первого заседания оргкомитета.

Заместитель Главы Кыштымского городского округа по капитальному строительству

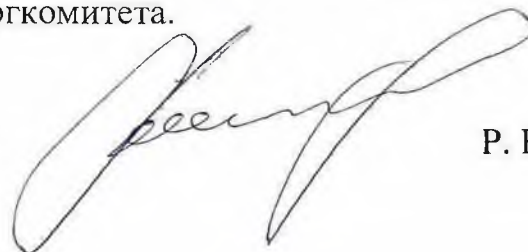

Р. Р. Гурцкая

1: М 1:500

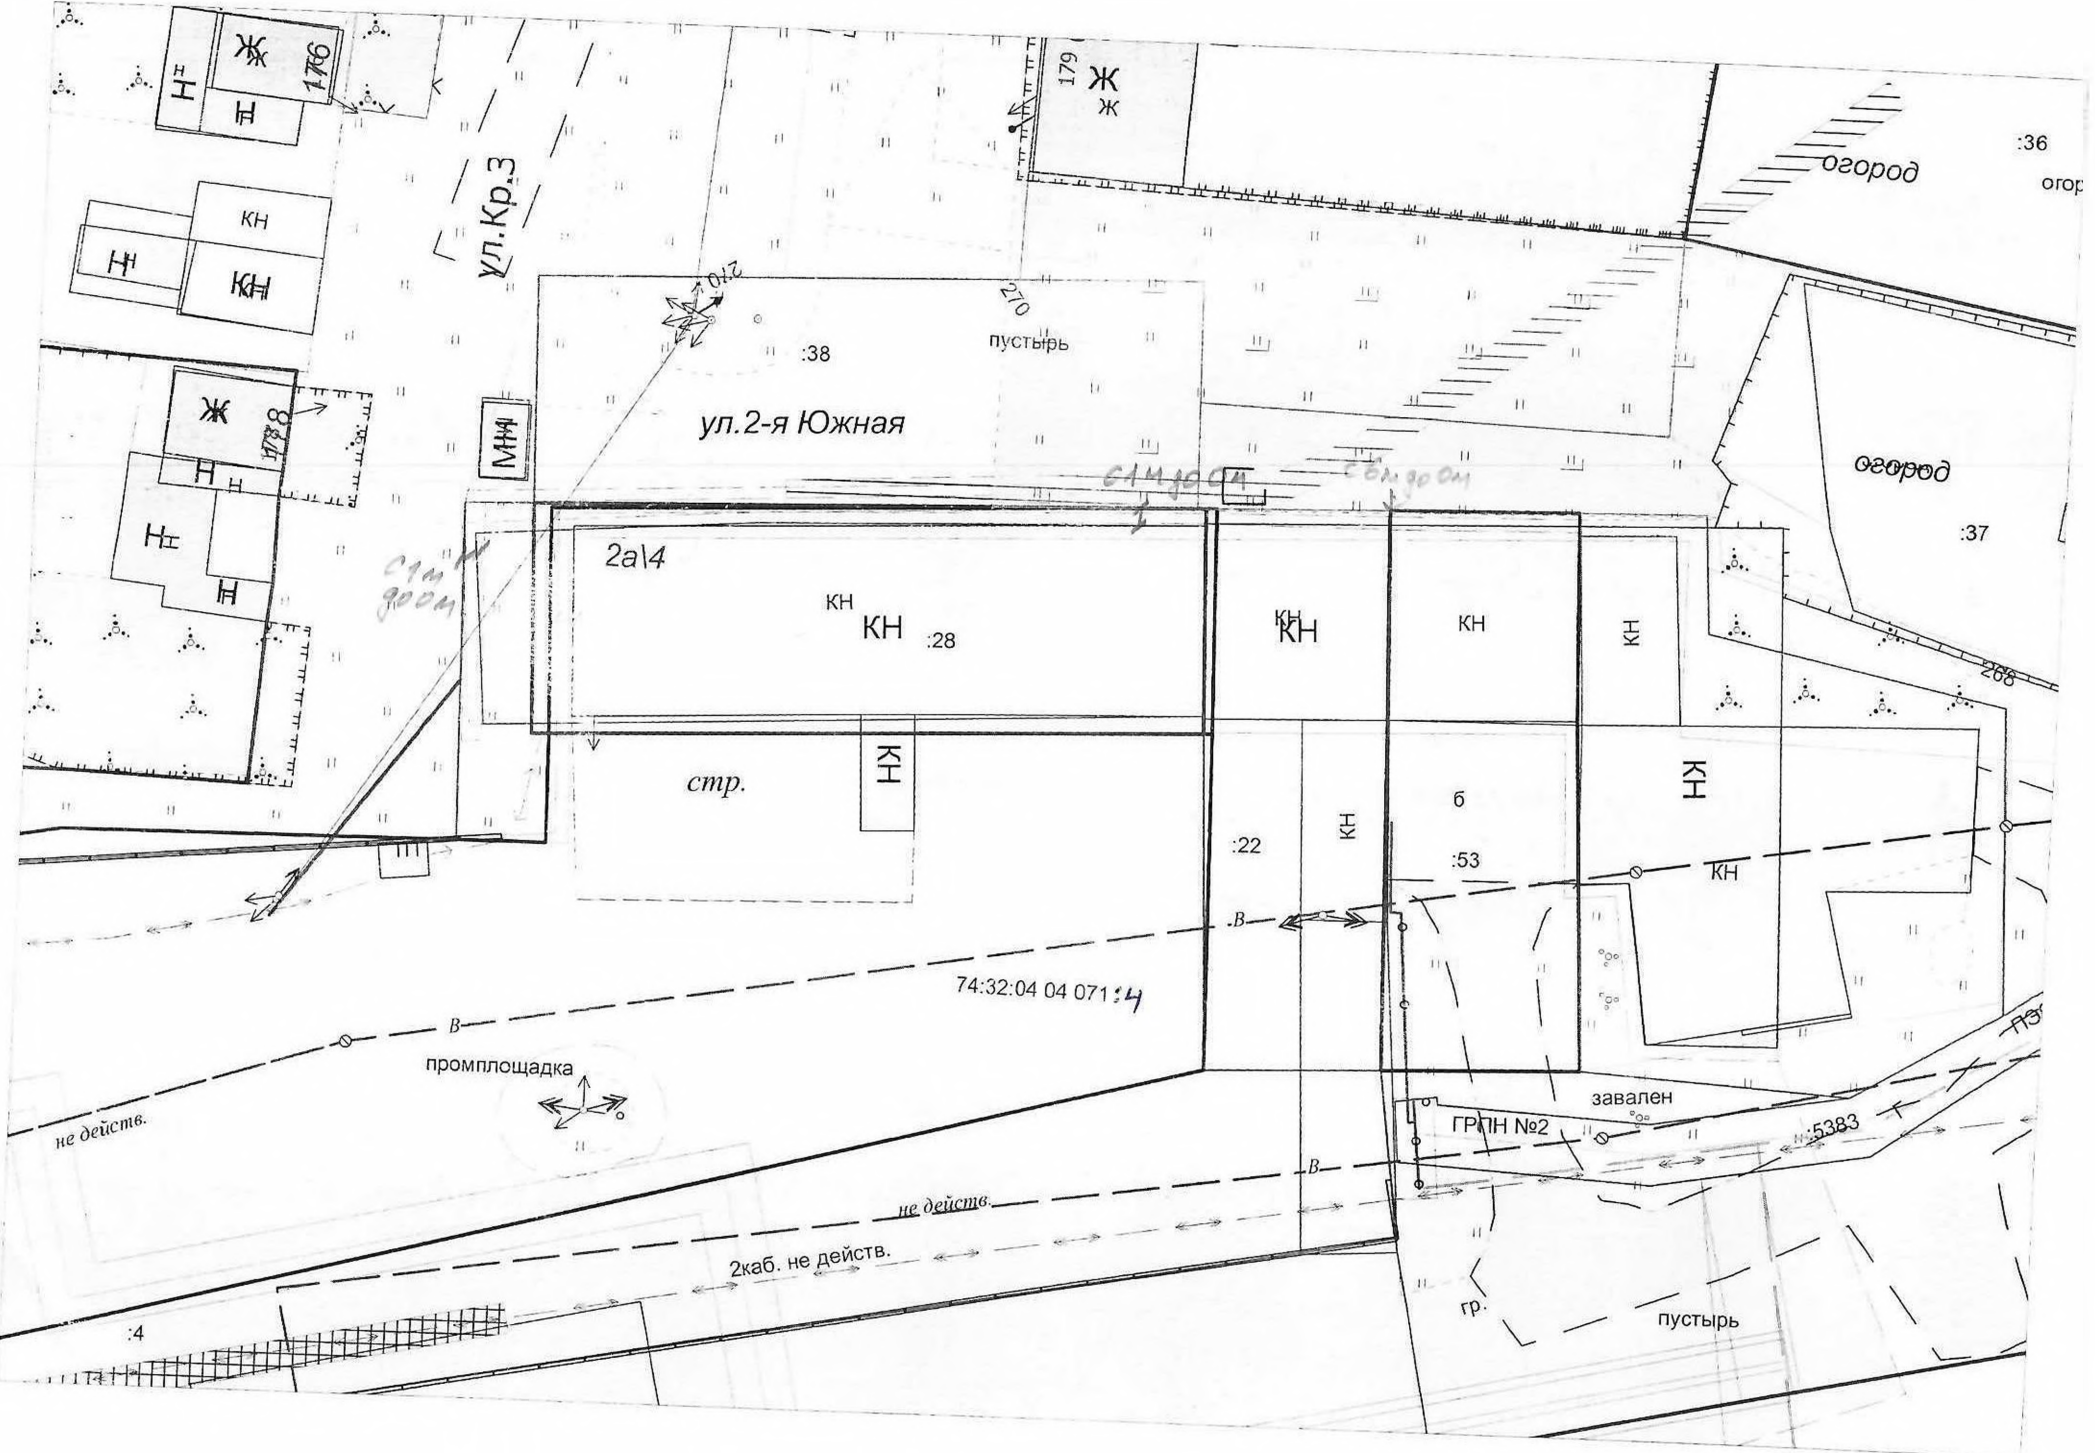

ул. Кр. 3

МНН

с/м 300 см

с/м 300 см

с/м 300 см

74:32:04 04 071:4

промплощадка

не действ.

не действ.

2 каб. не действ.

завален

ГРПН №2

5383

пустырь

гр.

4

:36

огор

:37

268

735

огород

огород

ул. 2-я Южная

пустырь

:38

270

Ж
Ж
179

Ж
Ж
176

КН
КН

Ж

Ж

Ж

Ж

КН

КН

:28

2a14

стр.

Ж

КН

КН

КН

б

:53

Ж

:22

КН

В

