

# Схема расположения земельных участков


Адрес земельного участка Челябинская область, г. Кыштым, ул. Мира, д. 4

Категория земель земли населенных пунктов

Вид разрешенного использования для индивидуального жилищного строительства

Территориальная зона Ж-1. Зона застройки индивидуальными жилыми домами

Площадь земельного участка 1000 кв.м.

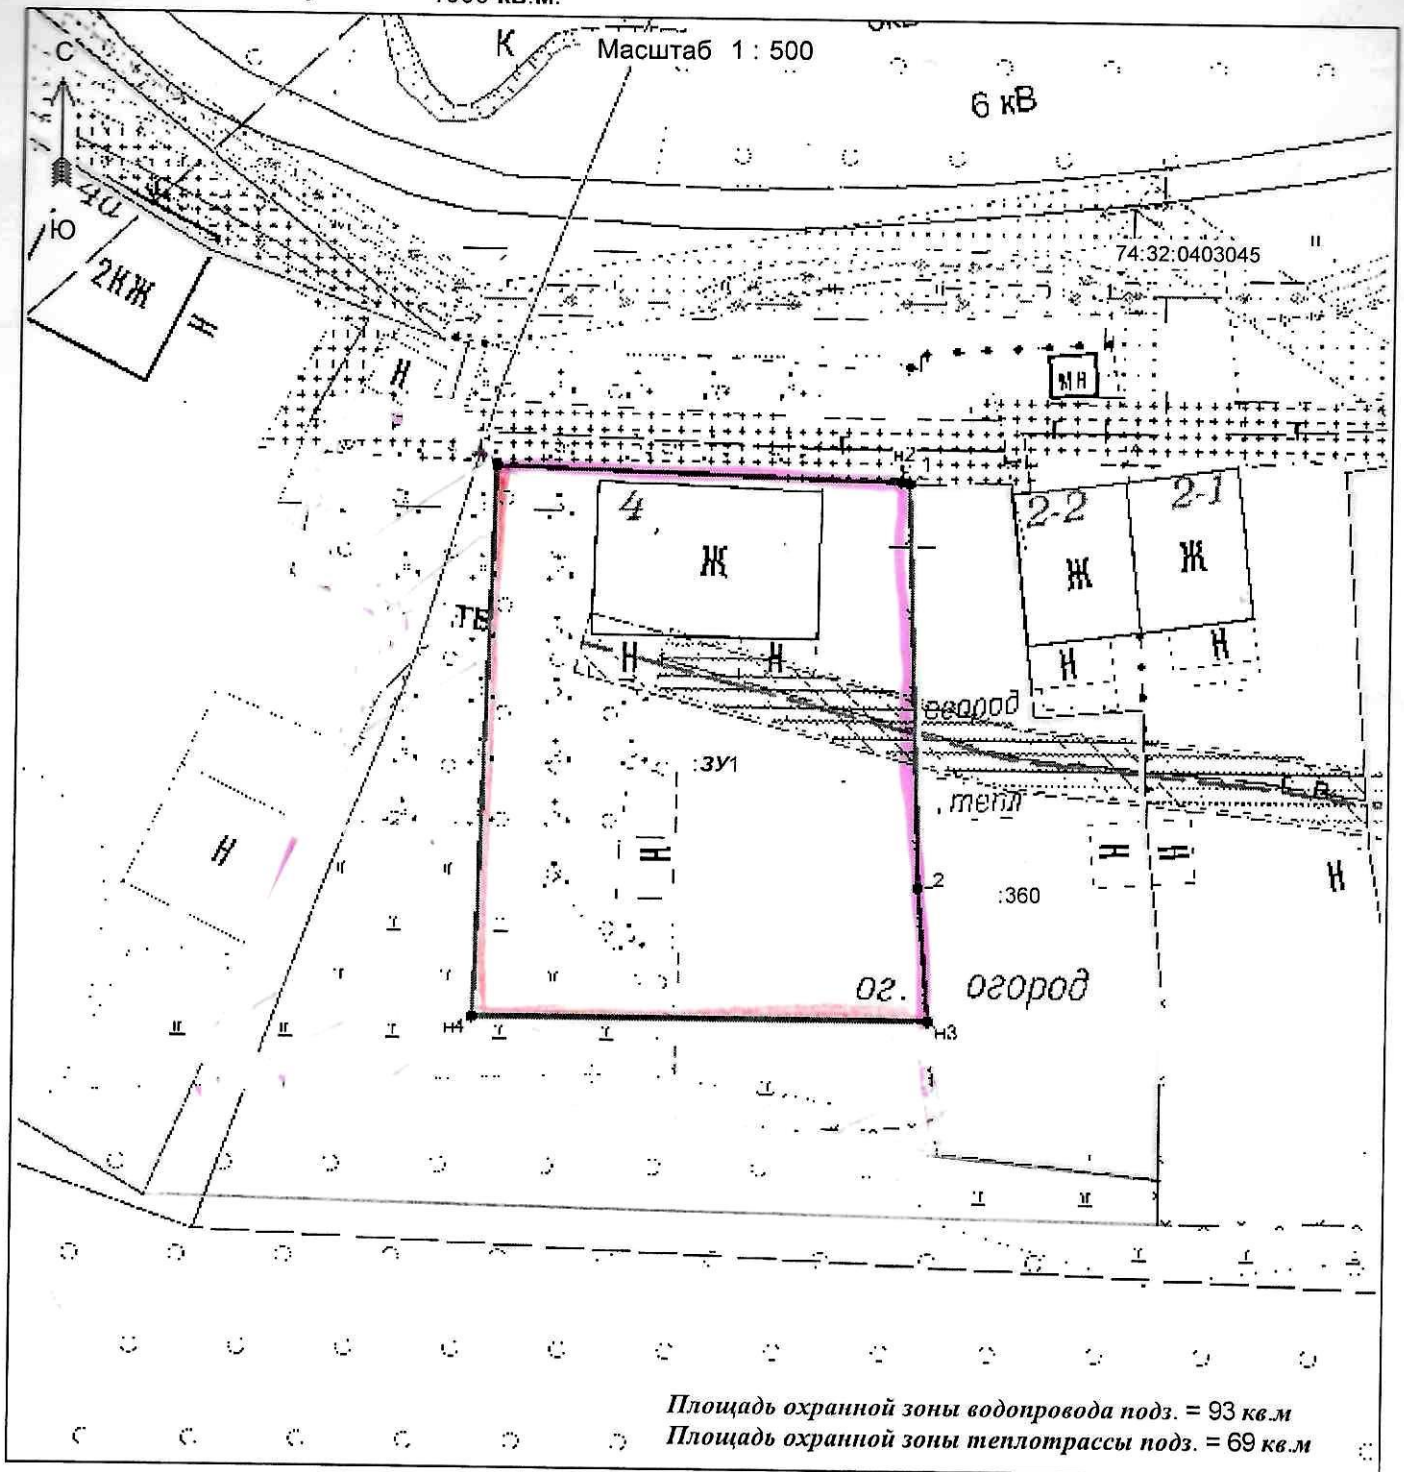

## Условные обозначения:

- граница кадастрового квартала
- границы земельных участков, сведения о которых содержатся в ГКН
- граница образуемого земельного участка

74:32:0403045

- номер кадастрового квартала

• н1

- обозначение характерной точки границы образуемого земельного участка

:3У1

- обозначение образуемого земельного участка

Комитет по управлению имуществом администрации Кыштымского городского округа  
Челябинской области

Э.А. Никитина

Генеральный директор, в государственном учреждении администрации Кыштымского городского округа  
Челябинской области