



АДМИНИСТРАЦИЯ КЫШТЫМСКОГО ГОРОДСКОГО ОКРУГА

ПОСТАНОВЛЕНИЕ

от « 09 » 08 2024 № 2-176

г. Кыштым

Об утверждении проекта межевания территории, расположенной по адресу:
г. Кыштым, ул. Гузынина, 2

В соответствии со статьями 43, 45, 46 Градостроительного кодекса РФ от 29.12.2004 г. №190-ФЗ, Федеральным законом от 06.10.2003 г. №131-ФЗ «Об общих принципах организации местного самоуправления в Российской Федерации», учитывая протокол публичных слушаний от 08.08.2024 г. и заключение от 09.08.2024 г. по результатам проведения публичных слушаний,

ПОСТАНОВЛЯЮ:

1. Утвердить прилагаемый проект межевания территории, расположенной по адресу: Челябинская область, г. Кыштым, ул. Гузынина, 2.

2. Настоящее постановление и проект межевания территории (приложение) опубликовать в средствах массовой информации и на официальном сайте Администрации Кыштымского городского округа в информационно-телекоммуникационной сети «Интернет».

3. Организацию исполнения настоящего постановления возложить на начальника Управления архитектуры и градостроительства администрации Кыштымского городского округа Русак В. В.

4. Контроль исполнения настоящего постановления возложить на заместителя Главы Кыштымского городского округа по капитальному строительству Гурцкая Р.Р.

Глава Кыштымского городского округа (




Подписан,
Шеболаева
Людмила
Александровна
Дата: 2024-08-14
09:37:45

Л.А. Шеболаева

Приложение
к постановлению администрации
Кыштымского городского округа
от 09.08 № 2-176

Чертеж межевания территории

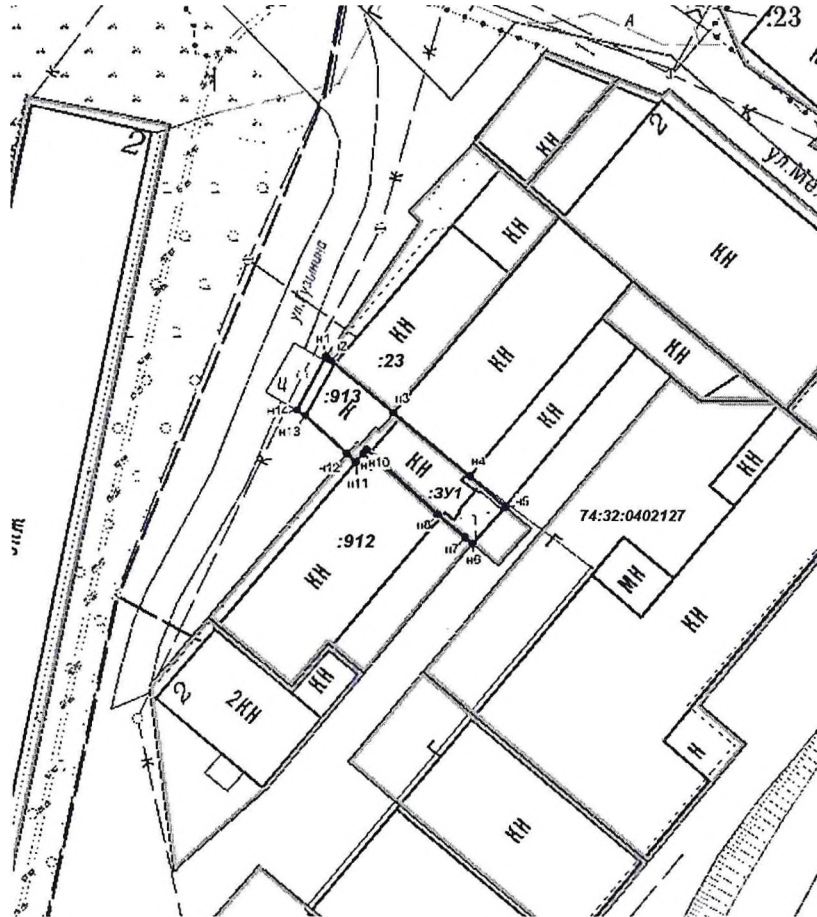

- Условные обозначения:**
- Границы:**
 74:32: Номер кадастрового квартала
 :4308 Границы земельных участков, стоящих на ГКУ
 ————— Границы земельных участков, стоящих на ГКУ
 ————— Границы кадастрового квартала
- Территория и объекты:**
 ————— Проектируемый земельный участок
Инженерные коммуникации
 ————— газопровод надземный
 ————— канализация подземный
 ————— ЛЭП 0.4 кВ
 ————— подземный эл. кабель низкого напряжения
 ————— Газопровод подземный
 n1 Обозначение характерных поворотных точек

ПМТ 2024-05-15					
Документация по планировке территории с целью размещения объекта в границах проектирования по адресу: Челябинская обл., г. Кыштым, ул. Луговая, д.2					
Изм.	Коп.уч.	Лист	Модок.	Подп.	Дата
Исполнитель	Приспособов				04.24г.
Проверил	Матюшев				04.24г.
Заказчик: Мхитарян К.Ф.				Стадия	Лист
				П	1
				Листов	6
Чертеж межевания территории Масштаб 1:500				ООО "Гео-сервис" 2024г.	