

Схема, установления публичного сервитута на земельный участок с КН 74:32:0404021:533, расположенного по адресу : Челябинская область, г. Кыштым, ул. К.Либкнехта, д. 176

Объект: сети канализации

Кадастровый квартал: 74:32:0404021

Вид разрешенного использования: для коммунального обслуживания (размещение канализации)

Категория земель: земли населённых пунктов


Площадь земельного участка: 166 кв.м.

Система координат: МСК-74

№ точки	Каталог координат		Длина линий
	X	Y	
n1	666151.73	2269999.36	0.82
n2	666151.64	2270000.18	1.7
n3	666151.44	2270001.87	2.45
n4	666151.16	2270004.30	11.13
n5	666143.42	2270012.30	1.16
n6	666143.29	2270013.45	1.72
n7	666141.58	2270013.26	5.87
n8	666135.75	2270012.61	13.44
n9	666122.39	2270011.16	3.59
n10	666118.82	2270010.77	5.11
n11	666113.74	2270010.21	1.07
n12	666113.87	2270009.14	2.64
n13	666111.87	2270007.42	3.5
n14	666108.39	2270007.12	1.97
n15	666108.61	2270005.17	1.53
n16	666110.13	2270005.34	1.64
n17	666110.32	2270003.71	2.87
n18	666110.64	2270000.86	0.62
n19	666110.71	2270000.25	3.26
n20	666113.96	2270000.50	4.76
n21	666113.99	2270005.26	2.76
n22	666116.07	2270007.09	25.53
n23	666141.42	2270010.06	14.86

Описание границ смежных землепользователей:

n1-n7-n1- земельный участок с КН 74:32:0404021:533

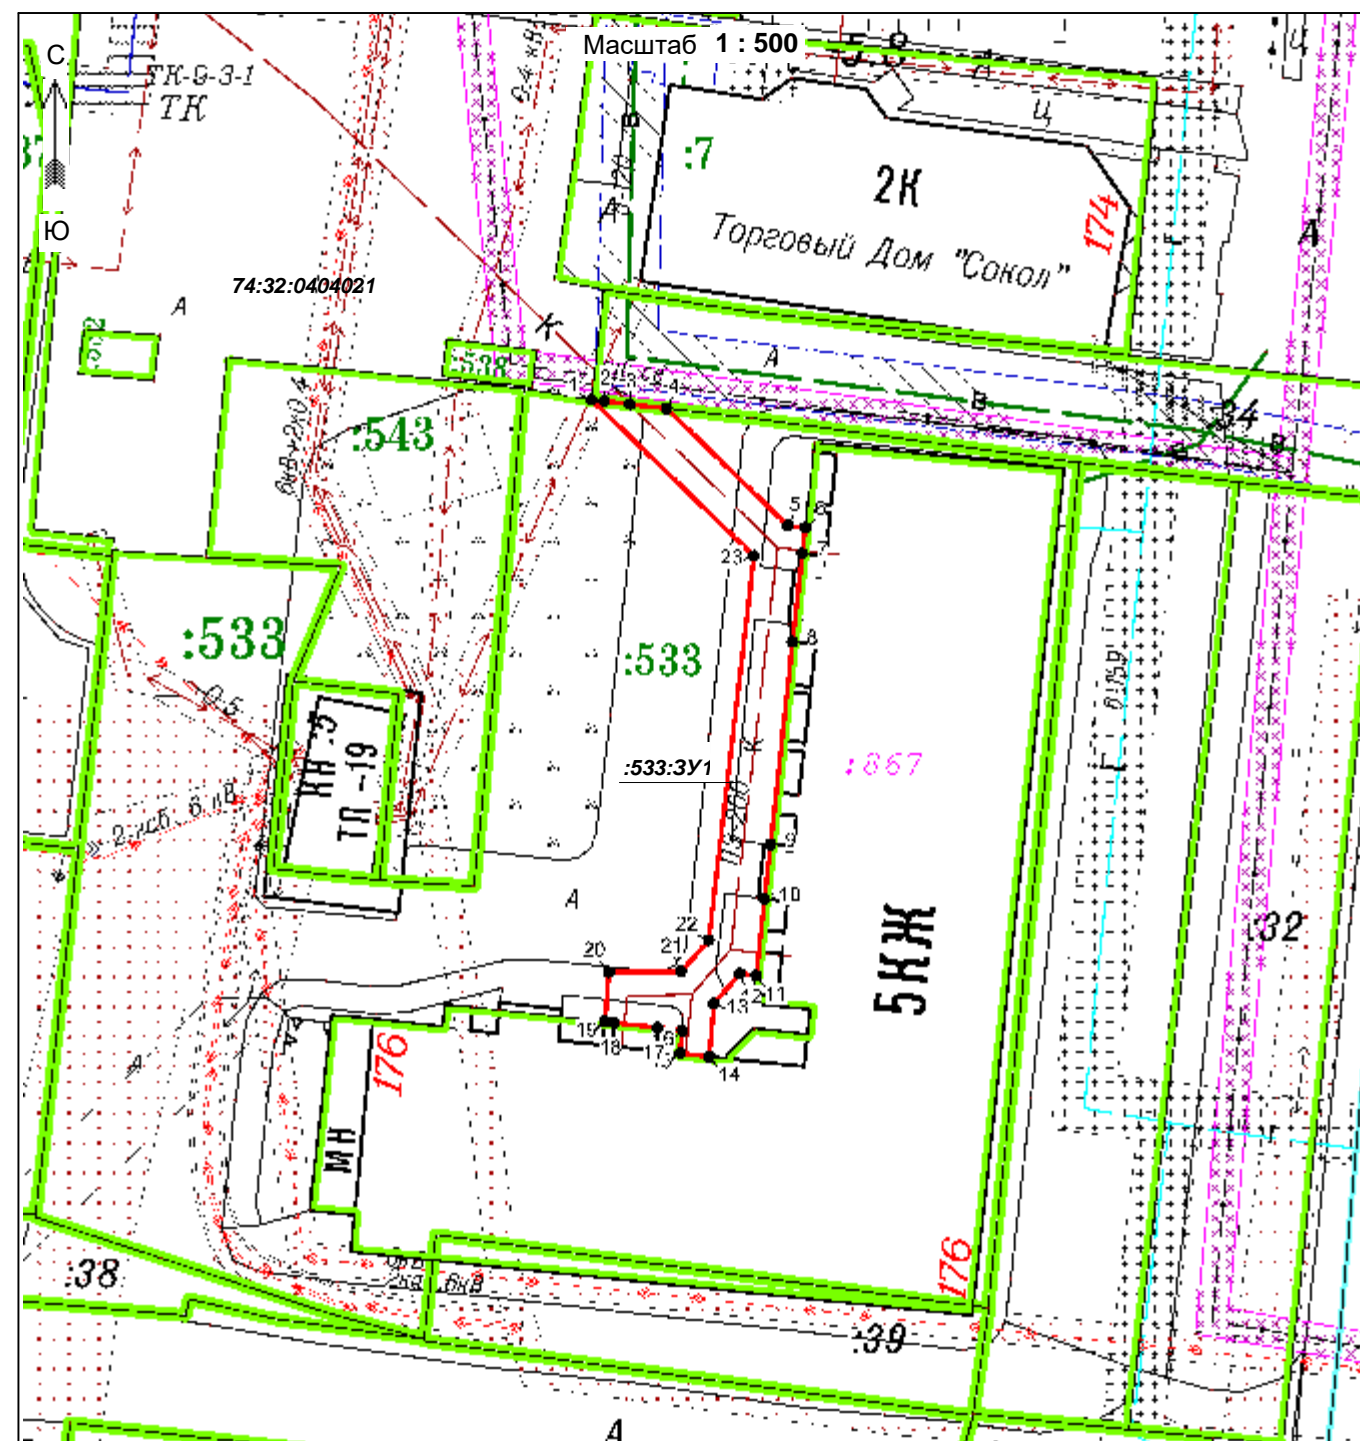

Условные обозначения:

- - граница кадастрового квартала
- - границы земельных участков, сведения о которых содержатся в ГКН
- - граница образуемого земельного участка

74:32:0404021 - номер кадастрового квартала

• n1 - обозначение характерной точки границы образуемого земельного участка

:3У1 - обозначение образуемого земельного участка

Заказчик: \_\_\_\_\_

(подпись, печать)