АДМИНИСТРАЦИЯ КЫШТЫМСКОГО ГОРОДСКОГО ОКРУГА

ПОСТАНОВЛЕНИЕ

от «28» 11 2017 № 2473 г. Кыштым

Об организации движения транспорта на время проведения работ по ремонту водопровода по ул. Соплякова в г. Кыштыме

В целях организации движения транспорта по ул. Соплякова на время проведения МУП КГО «Кыштымводоканал» работ по ремонту водопровода в г. Кыштыме,

ПОСТАНОВЛЯЮ:

1. Ввести временное ограничение движения транспортных средств по ул. Соплякова у дома № 3 на внутриквартальном проезде в г. Кыштыме на время проведения работ по ремонту водопровода с 9:00 час. 29.11.2017г. до 17:00 час. 08.12.2017г.

2. Рекомендовать главному инженеру МУП КГО «Кыштымводоканал» Курчавову В.А. на период проведения работ по ремонту водопровода обеспечить выполнение мероприятий по обеспечению безопасности дорожного движения.

3. Настоящее постановление разместить на официальном сайте Администрации Кыштымского городского округа в информационно-телекоммуникационной сети «Интернет».

4. Организацию исполнения настоящего постановления возложить на начальника Управления городского хозяйства администрации Кыштымского городского округа Головачева А.А.

5. Контроль исполнения настоящего постановления возложить на Первого заместителя Главы Кыштымского городского округа Мошкина П.Г.

Глава Кыштымского городского округа Л. А. Шеболаева

АДМИНИСТРАЦИЯ КЫШТЫМСКОГО ГОРОДСКОГО ОКРУГА
ОТДЕЛ ПРОТОКОЛЬНАЯ
ВЕРНА
ДОКУМЕНТОВЕД
ПЕРФИЛОВА Е. Н.
28.11.2017


Согласовано:
Первый заместитель Главы КГО
Мошкин П.Г.

Утверждаю:
Гл. инженер МУП КГО
«Кыштымводоканал»
Курчавов В.А.

СХЕМА

Организации движения транспорта и пешеходов.
Ограждение места производства дорожных работ.

Наименование организации: МУП КГО «Кыштымводоканал»
Название объекта: Водопровод по ул. Соплякова, 3
Вид и характер дорожных работ: ремонт водопровода
Сроки исполнения работ: с 9⁰⁰ 29.11.17г. - до 17⁰⁰ 8.12.17г. в дневное время суток

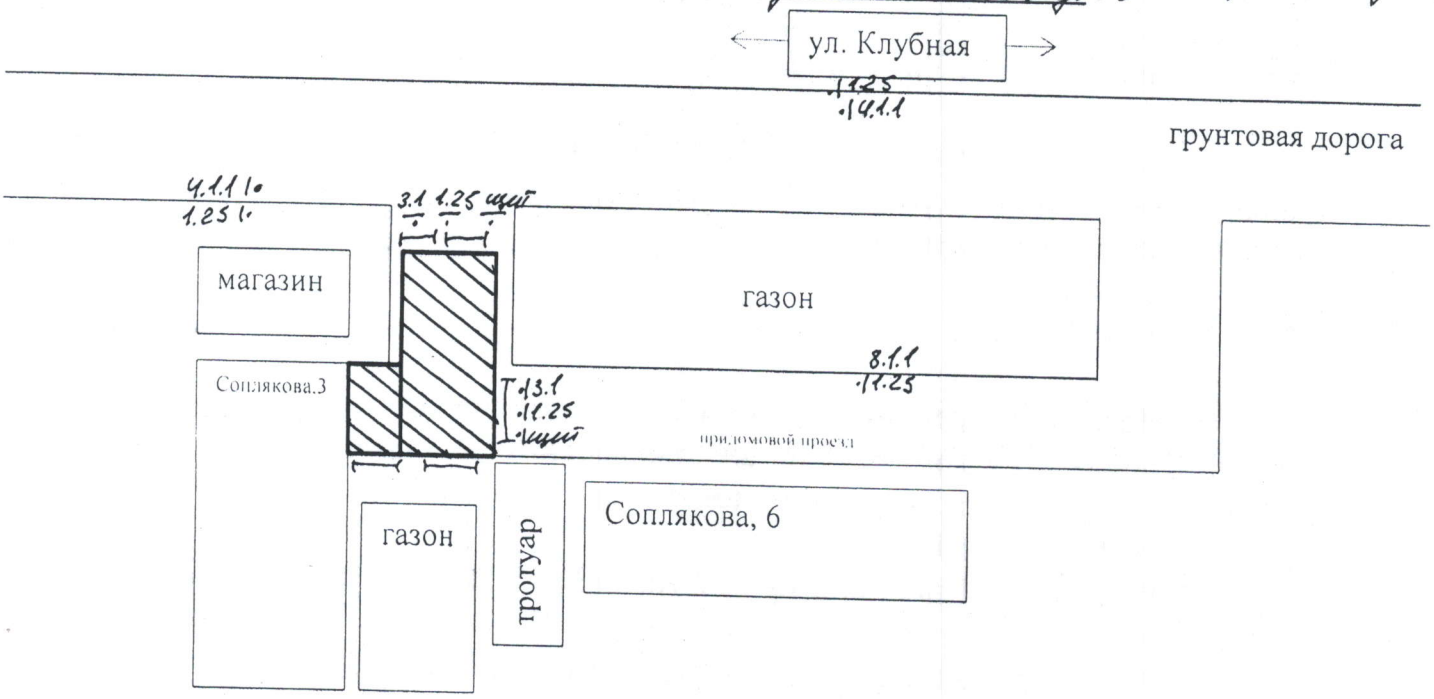

Условные обозначения:
- зона производства работ
- ограждение
- освещение
1.25 - „Дорожные работы"
3.1 - „Въезд запрещен"
4.1.1 - „Движение прямо"
8.1.1 - „Расстояние до объекта" (50м)
щит - „Наименование организации"

ответственный за проведение работ мастер водопроводных сетей сетей участка ОПС Сырейщиков С.Г.
т. 89514736839

- в ночное время проведение работ, установить дополнительное освещение места производства работ
- технические средства организации движения должны соответствовать ГОСТ 52290-04