



АДМИНИСТРАЦИЯ КЫШТЫМСКОГО ГОРОДСКОГО ОКРУГА

ПОСТАНОВЛЕНИЕ

от «19» 11 2018 г. № 2596

г. Кыштым

Об организации движения транспорта на время проведения работ по ремонту канализационного коллектора по ул. Челюскинцев в г. Кыштыме

В целях организации движения транспорта по ул. Челюскинцев на время проведения МУП КГО «Кыштымводоканал» работ по ремонту канализационного коллектора в г. Кыштыме,

ПОСТАНОВЛЯЮ:


1. Ввести временное ограничение движения транспортных средств на внутри дворовой территории ул. Челюскинцев у дома № 61 в г. Кыштыме на время проведения работ по ремонту канализационного коллектора с 9:00 час. 19.11.2018 г. до 17:00 час. 07.12.2018 г.

2. Рекомендовать главному инженеру МУП КГО «Кыштымводоканал» Курчавову В.А. на период проведения работ по ремонту канализационного коллектора обеспечить выполнение мероприятий по обеспечению безопасности дорожного движения.

3. Настоящее постановление подлежит размещению на официальном сайте администрации Кыштымского городского округа в информационно-телекоммуникационной сети «Интернет».

4. Организацию исполнения настоящего постановления возложить на начальника Управления городского хозяйства администрации Кыштымского городского округа Махина А.Д.

5. Контроль исполнения настоящего постановления возложить на заместителя Главы Кыштымского городского округа по жилищно-коммунальному хозяйству Кочерещенко А.И.

Глава Кыштымского городского округа  Л.А. Шеболаева



Согласовано:

Первый заместитель Главы КГО

Мошкин П.Г.




Утверждаю:

Гл. инженер МУП КГО

«Кыштымводоканал»

Курчавов В.А.

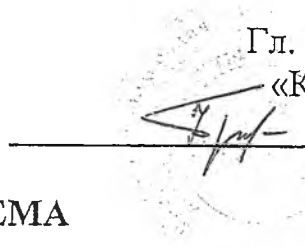

СХЕМА

Организация движения транспорта и пешеходов.
Ограждение места производства дорожных работ.


Наименование организации: МУП КГО «Кыштымводоканал»

Название объекта: Канализация по ул. Челюскинцев, 61

Вид и характер дорожных работ: Ремонт канализационного коллектора


Сроки исполнения работ: с 09⁰⁰ 19.11.18. - до 12⁰⁰ 1.12.18. в дневное время суток

асфальтовая дорога

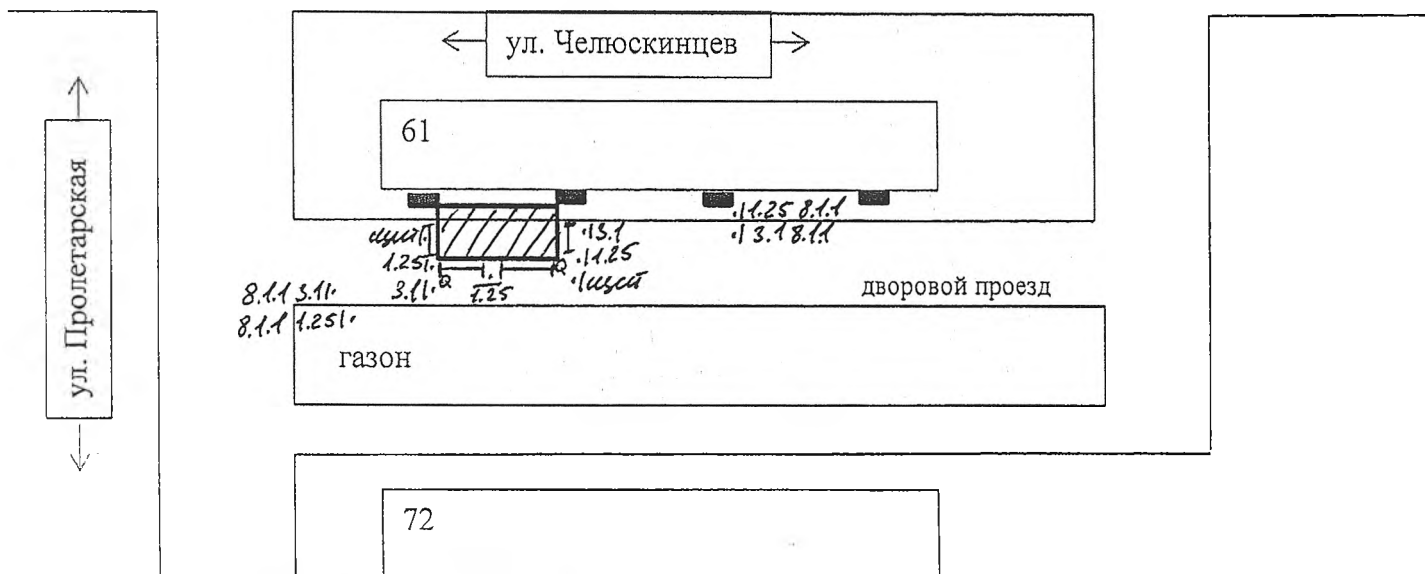

Условные обозначения:

- ▨ - зона производства работ*
- H - ограждение*
- Q - освещение*
- 1.25 - "Дорожные работы"*
- 3.1 - "Въезд запрещен"*
- 8.1.1 - "Восстояние до объекта" (50м)*
- шпнт - "Носимые дорожные организации"*

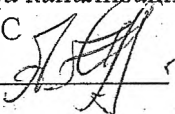ответственный за проведение работ и. о. мастера канализационных сетей участка ОДС
Лежнев А.П. 
т. 89507234439

- в ночное время проведение работ, установить дополнительное освещение места производства работ
- технические средства организации движения должны соответствовать ГОСТ 52290-04

Согласовано:

Первый заместитель Главы КГО

Мошкин П.Г.




Утверждаю:

Гл. инженер МУП КГО

«Кыштымводоканал»

Курчавов В.А.

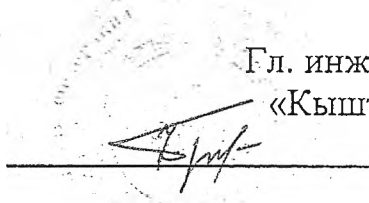

СХЕМА

Организации движения транспорта и пешеходов.
Ограждение места производства дорожных работ.


Наименование организации: МУП КГО «Кыштымводоканал»

Название объекта: Канализация по ул. Челюскинцев, 61

Вид и характер дорожных работ: Ремонт канализационного коллектора

Сроки исполнения работ: с 09:00 19.11.16. - до 17:00 1.12.16. в дневное время суток

асфальтовая дорога

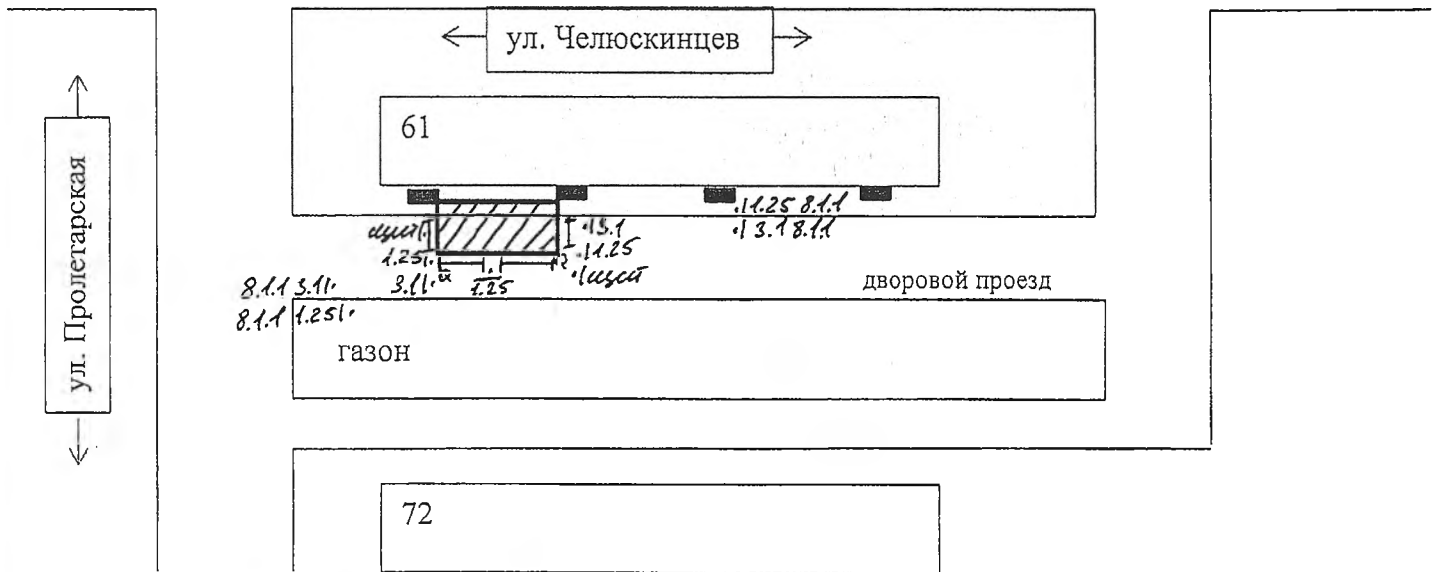

Условные обозначения:

■ - зона производства работ

H - ограждение


Q - освещение

1.25 - " Дорожные работы "

3.1 - " Въезд запрещен "

8.1.1 - " Расстояние до объекта " (50м)

шхт - " Носимые дорожные организации "

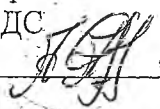ответственный за проведение работ и. о. мастера канализационных сетей участка ОДС
Лежнев А.П. 
т. 89507234439

- в ночное время проведение работ, установить дополнительное освещение места производства работ
- технические средства организации движения должны соответствовать ГОСТ 52290-04

Согласовано:

Первый заместитель Главы КГО
Мошкин П.Г.



Утверждаю:

Гл. инженер МУП КГО
«Кыштымводоканал»
Курчавов В.А.

СХЕМА

Организации движения транспорта и пешеходов.
Ограждение места производства дорожных работ.


Наименование организации: МУП КГО «Кыштымводоканал»

Название объекта: Канализация по ул. Челюскинцев, 61

Вид и характер дорожных работ: Ремонт канализационного коллектора

Сроки исполнения работ: с 9⁰⁰ 19.11.18 - до 17⁰⁰ 1.12.18. В ночное время суток

асфальтовая дорога

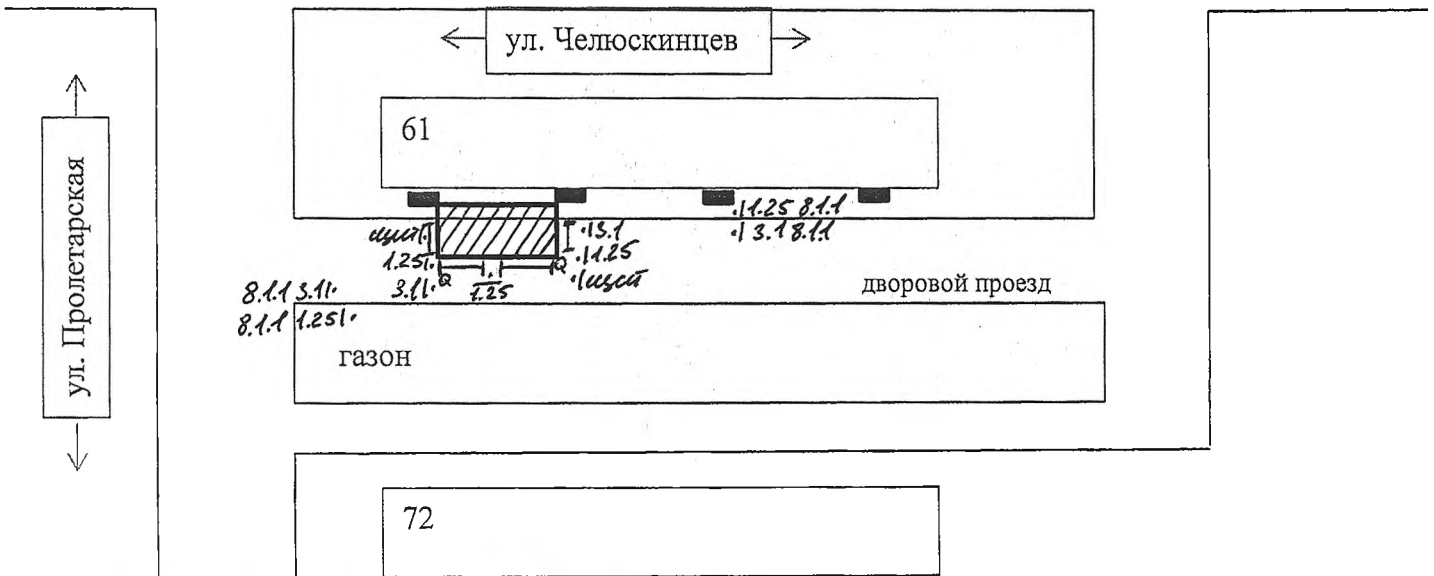

Условные обозначения:

- ▨ - зона производства работ
- H - ограждение
- Q - освещение
- 1.25 - "Дорожные работы"
- 3.1 - "Въезд запрещен"
- 8.1.1 - "Расстояние до объекта" (50м)
- изит - "Исполнительские организации"

ответственный за проведение работ и. о. мастера канализационных сетей участка ОДС
Лежнев А.П.
т. 89507234439

- в ночное время проведение работ, установить дополнительное освещение места производства работ
- технические средства организации движения должны соответствовать ГОСТ 52290-04