



АДМИНИСТРАЦИЯ КЫШТЫМСКОГО ГОРОДСКОГО ОКРУГА

## ПОСТАНОВЛЕНИЕ

от « 01 » 07 2024 № 1858

г. Кыштым

Об утверждении проекта межевания территории, расположенной по адресу: г. Кыштым, ул. Республики, 66

В соответствии со статьями 43, 45, 46 Градостроительного кодекса РФ от 29.12.2004 г. №190-ФЗ, Федеральным законом от 06.10.2003 г. №131-ФЗ «Об общих принципах организации местного самоуправления в Российской Федерации», учитывая протокол публичных слушаний от 27.06.2024 г. и заключение от 28.06.2024 г. по результатам проведения публичных слушаний,

ПОСТАНОВЛЯЮ:

1. Утвердить прилагаемый проект межевания территории, расположенной по адресу: г. Кыштым, ул. Республики, 66.
2. Настоящее постановление и проект межевания территории (приложение) опубликовать в средствах массовой информации и на официальном сайте Администрации Кыштымского городского округа в информационно-телекоммуникационной сети «Интернет».
3. Организацию исполнения настоящего постановления возложить на начальника Управления архитектуры и градостроительства администрации Кыштымского городского округа Русак В. В.
4. Контроль исполнения настоящего постановления возложить на заместителя Главы Кыштымского городского округа по капитальному строительству Гурцкая Р.Р.

Глава Кыштымского городского округа




Подписан:  
Шеболаева  
Людмила  
Александровн  
а  
Дата:  
2024-07-02 16:  
17:21

Л.А. Шеболаева

Приложение  
к постановлению администрации  
Кыштымского городского округа  
от \_\_\_\_\_ г. № \_\_\_\_\_

**Чертеж межевания территории**

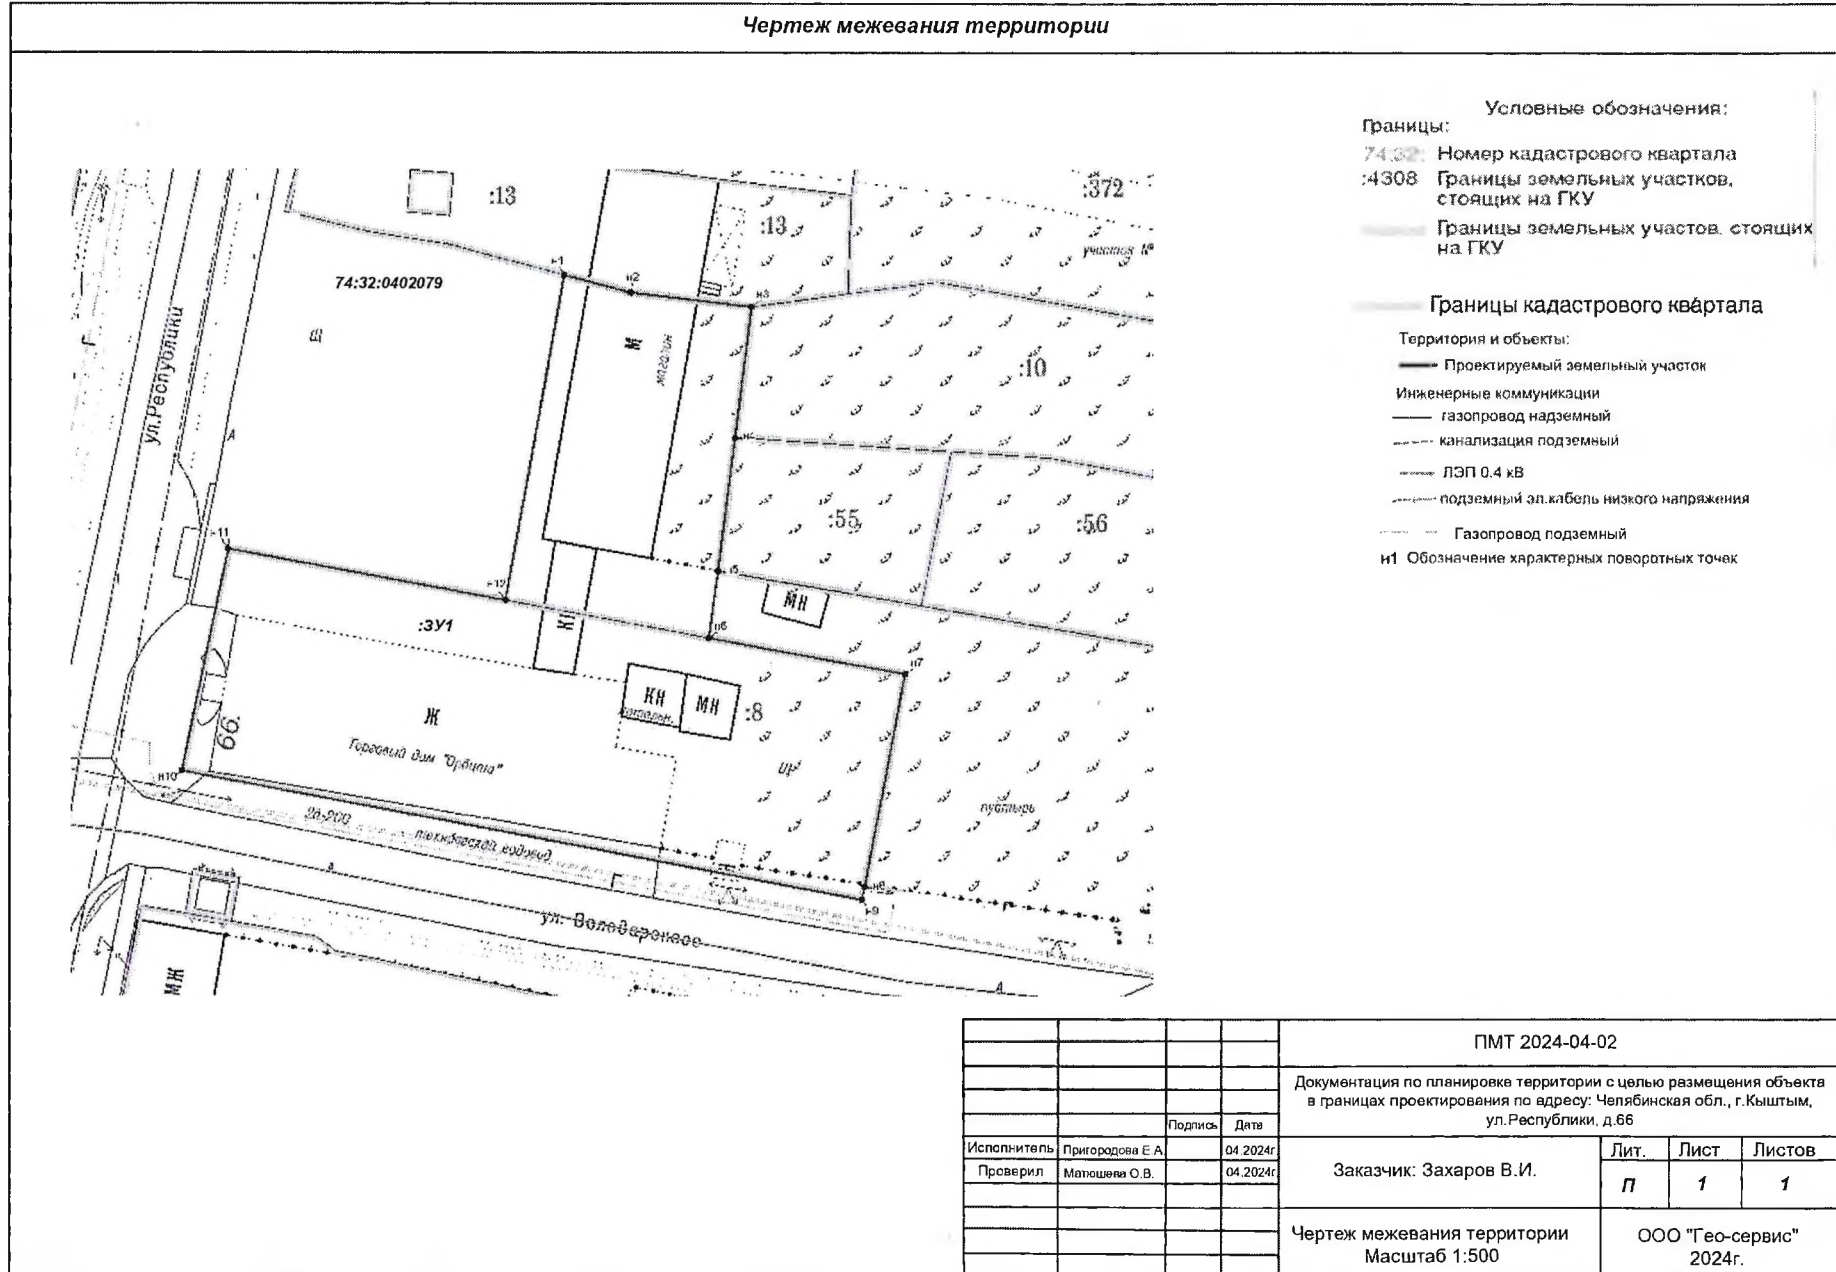

				ПМТ 2024-04-02			
				Документация по планировке территории с целью размещения объекта в границах проектирования по адресу: Челябинская обл., г. Кыштым, ул. Республики, д.66			
		Подпись	Дата	Заказчик: Захаров В.И.	Лит.	Лист	Листов
Исполнитель	Пригородова Е.А.		04.2024г.		П	1	1
Проверил	Матюшина О.В.		04.2024г.				
				Чертеж межевания территории Масштаб 1:500	ООО "Гео-сервис" 2024г.		