



АДМИНИСТРАЦИЯ КЫШТЫМСКОГО ГОРОДСКОГО ОКРУГА

ПОСТАНОВЛЕНИЕ

от « 07 » 02 2022 № 214

г. Кыштым

Об определении предполагаемой части территории для реализации инициативного проекта «Устройство спортивной площадки на территории МОУ «СОШ № 3»

В соответствии с Федеральным законом от 06.10.2003 г. № 131 – ФЗ «Об общих принципах организации местного самоуправления в Российской Федерации», Решением Собрания депутатов Кыштымского городского округа от 29.12.2020 г. № 68 «Об утверждении Положения о реализации Закона Челябинской области «О некоторых вопросах правового регулирования отношений, связанных с инициативными проектами, выдвигаемыми для получения финансовой поддержки за счет межбюджетных трансфертов из областного бюджета» на территории Кыштымского городского округа», на основании заявления от инициатора инициативной группы Вандышевой Т.И., поступившего в администрацию Кыштымского городского округа 04.02.2022 г., руководствуясь Уставом Кыштымского городского округа,

ПОСТАНОВЛЯЮ:

1. Определить границы предполагаемой части территории общей площадью 13 730 кв.м., на которой планируется реализация инициативного проекта «Устройство спортивной площадки на территории МОУ «СОШ № 3», согласно прилагаемой схеме.
2. Настоящее постановление подлежит размещению на официальном сайте администрации Кыштымского городского округа в информационно – консультационной сети «Интернет».
3. Организацию исполнения настоящего постановления возложить на исполняющего обязанности начальника управления архитектуры и градостроительства администрации Кыштымского городского округа Щучеву А.В.
4. Контроль исполнения настоящего постановления возложить заместителя Главы Кыштымского городского округа, начальника правового управления Гаврилову А.О.

Глава Кыштымского городского округа

Л.А. Шеболаева




Подписан:
Шеболаева
Людмила
Александровна
Дата: 2022-02-08
10:37:15

С
↑
Ю

М 1:1000 S = 13 730 кв. м.

Городской пруд

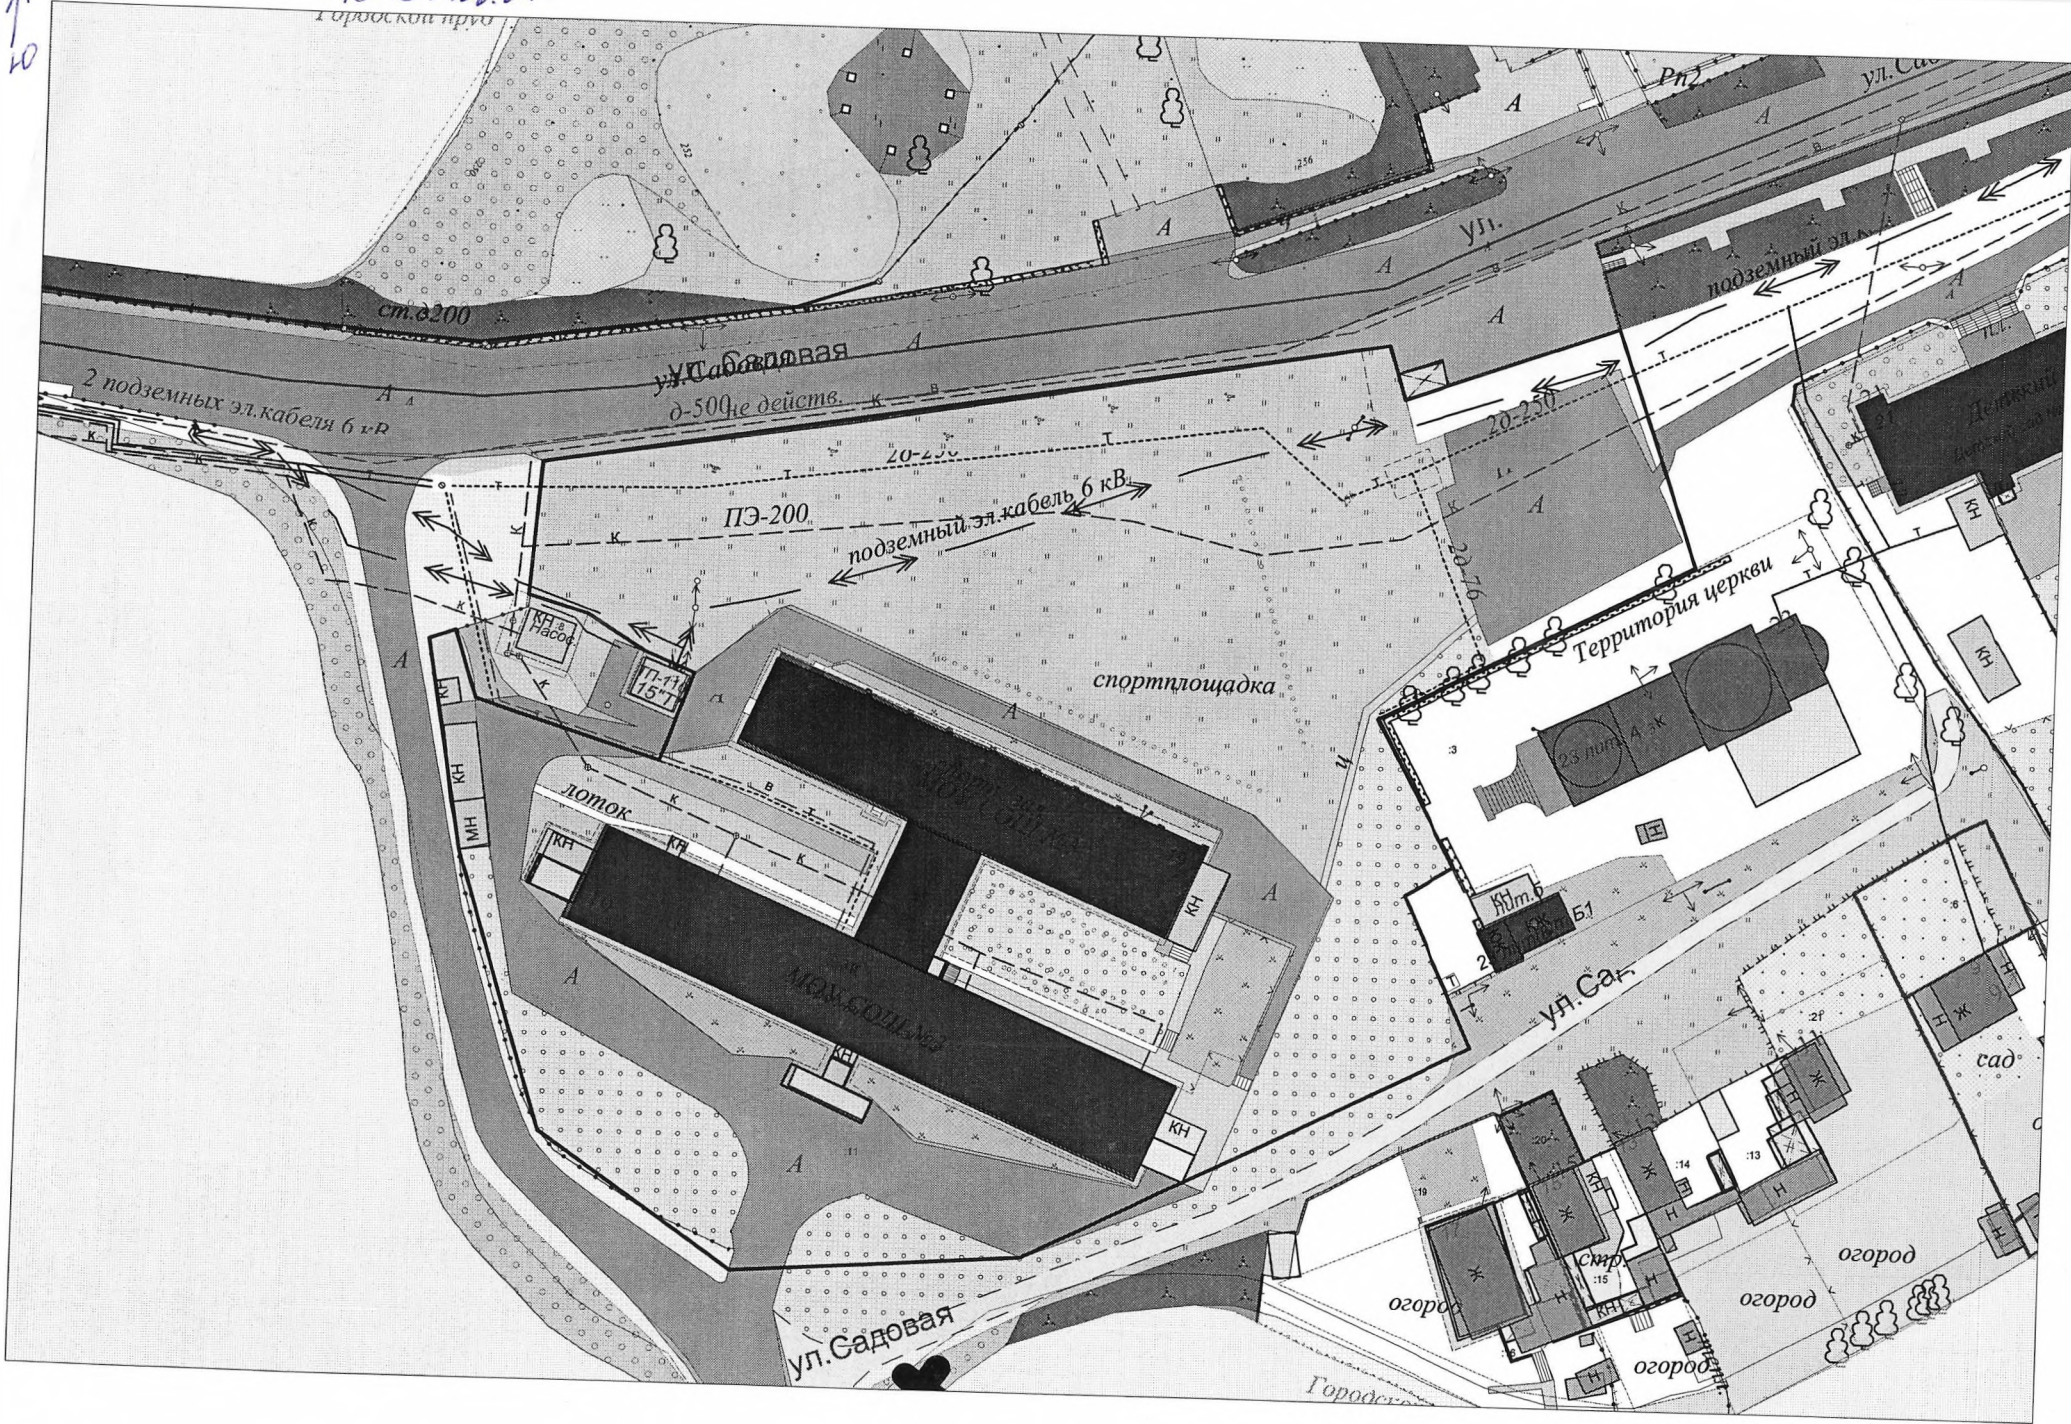

ст. д 200

2 подземных эл. кабеля 6 кВ

ул. Садовая
д. 50 не действ.

ПЭ-200

подземный эл. кабель 6 кВ

спортивная площадка

Территория церкви

лоток

ул. Садовая

ул. Са-

огород

огород

огород

сад

Городской