

Схема расположения земельных участков

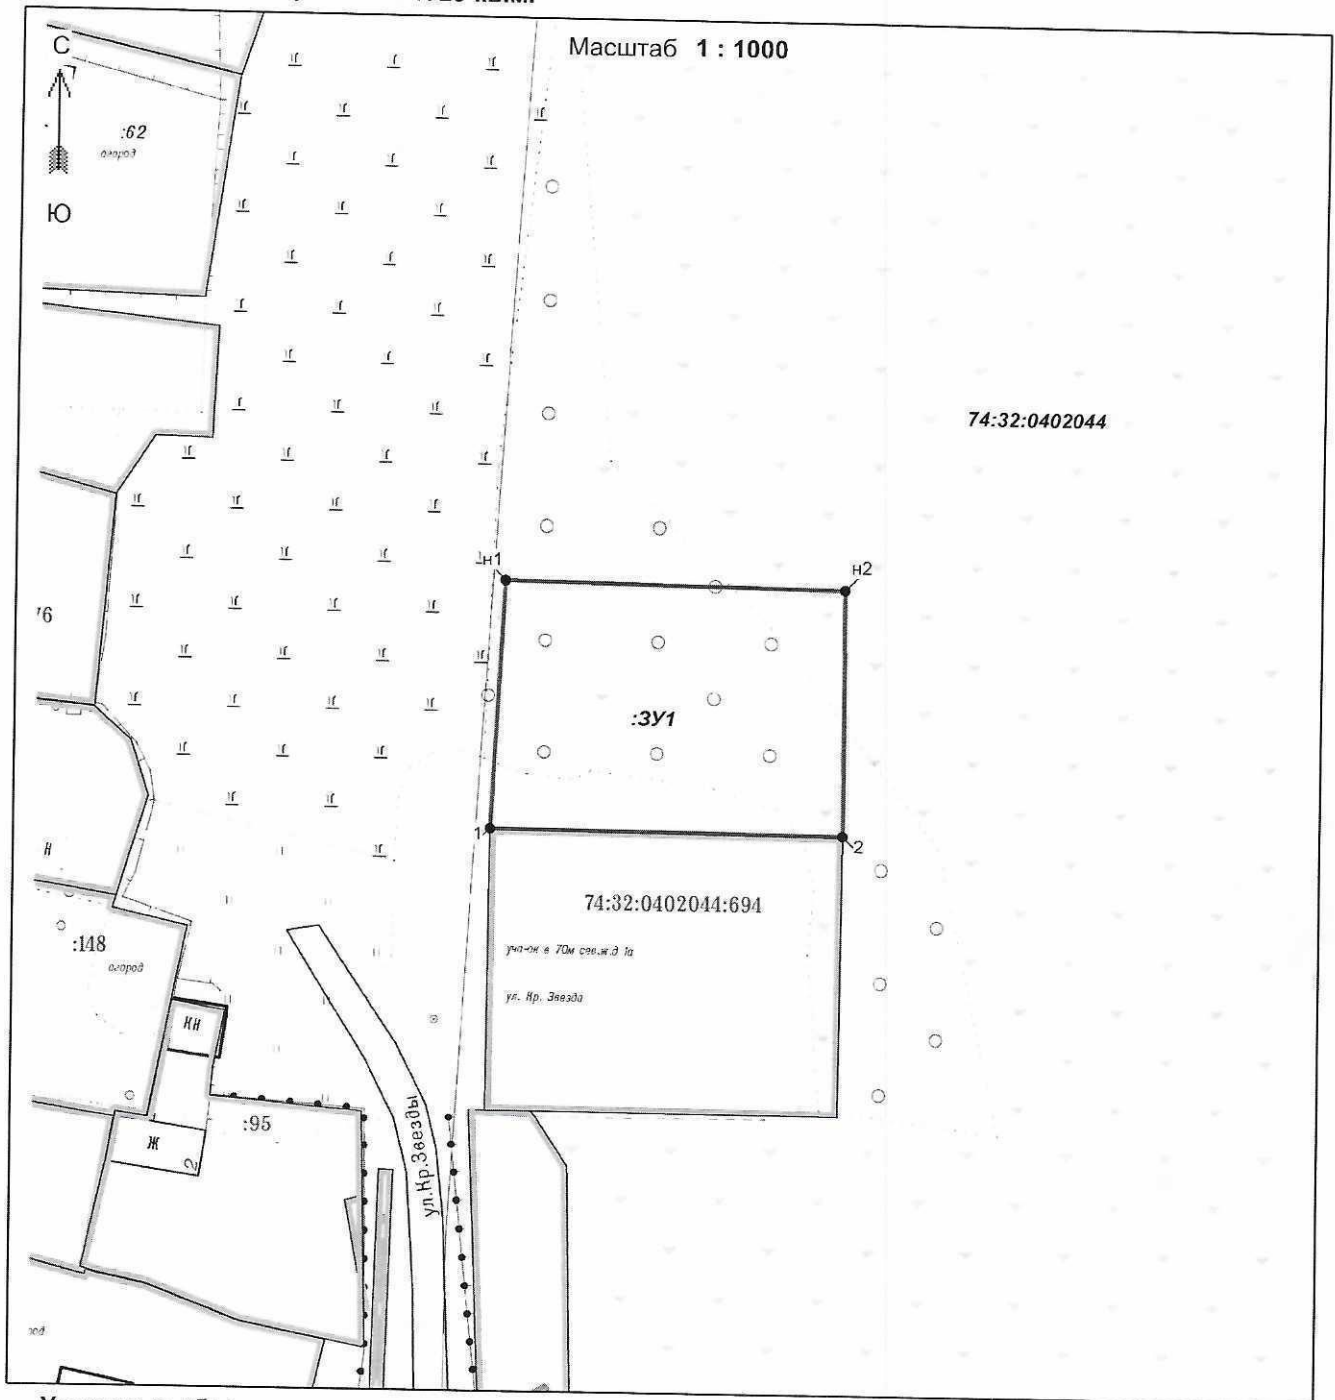
Адрес земельного участка **Челябинская область, г. Кыштым, ул. Красной Звезды, севернее участка с КН 74:32:0402044:694**

Категория земель **земли населенных пунктов**





Вид разрешенного использования **для индивидуального жилищного строительства**

Территориальная зона **Ж-1. Зона застройки индивидуальными жилыми домами**

Площадь земельного участка **1729 кв.м.**



Условные обозначения:

-  - граница кадастрового квартала
-  - границы земельных участков, сведения о которых содержатся в ГКН
-  - граница образуемого земельного участка
- 74:32:0402044** - номер кадастрового квартала
-  н1 - обозначение характерной точки границы земельного участка, полученной при проведении кадастровых работ

Комитет по управлению имуществом администрации Кыштымского городского округа
Челябинской области

Управление архитектуры и градостроительства администрации Кыштымского городского округа
Челябинской области