



АДМИНИСТРАЦИЯ КЫШТЫМСКОГО ГОРОДСКОГО ОКРУГА

## ПОСТАНОВЛЕНИЕ

от « 20 » 01 2026 № 79

г. Кыштым

Об утверждении проекта межевания  
территории, расположенной по адресу:  
Челябинская область, г. Кыштым,  
ул. Ленина, 44

В соответствии со статьями 43, 45, 46 Градостроительного кодекса РФ от 29.12.2004 г. №190-ФЗ, Федеральным законом от 06.10.2003 г. №131-ФЗ «Об общих принципах организации местного самоуправления в Российской Федерации», учитывая протокол публичных слушаний от 15.01.2026 г. и заключение от 19.01.2026 г. по результатам проведения публичных слушаний,

### ПОСТАНОВЛЯЮ:

1. Утвердить прилагаемый проект межевания территории, расположенной по адресу: Челябинская область, г. Кыштым, ул. Ленина, 44
2. Настоящее постановление и проект межевания территории (приложение) опубликовать в сетевом издании «МПА-Урал» и на официальном сайте Администрации Кыштымского городского округа в информационно-телекоммуникационной сети «Интернет».
3. Организацию исполнения настоящего постановления возложить на начальника Управления архитектуры и градостроительства администрации Кыштымского городского округа Русак В.В.
4. Контроль исполнения настоящего постановления возложить на заместителя Главы Кыштымского городского округа по капитальному строительству Гурцкая Р. Р.


Глава Кыштымского городского округа

Подписан:  
Заикин  
Алексей  
Александрович  
Александр  
Дат: 2026-01-21 10:54:59

А. А. Заикин

Приложение  
к постановлению администрации  
Кыштымского городского округа  
от 20.01.2026 г. № 73

Чертеж межевания территории

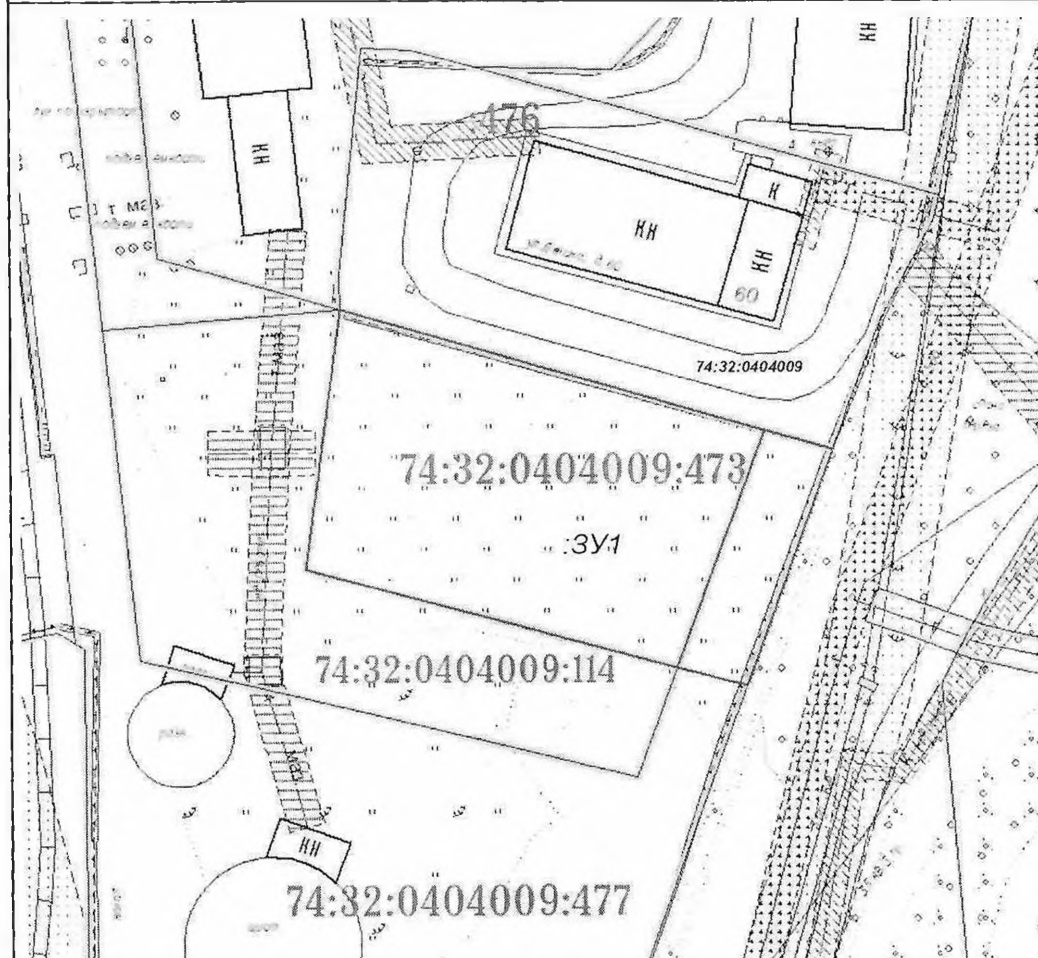

- Условные обозначения:
- Границы:
- 74.32 Номер кадастрового квартала
  - 4308 Границы земельных участков, стоящих на ГКУ
  - Границы земельных участков, стоящих на ГКУ
  - Границы кадастрового квартала
- Территория и объекты:
- Проектируемый земельный участок
  - Инженерные коммуникации
  - газопровод надземный
  - канализация подземный
  - ЛЭП 0.4 кВ
  - подземный оп кабель низкого напряжения
  - Газопровод подземный

				ПМТ 2025-11-28			
				Документация по планировке территории с целью размещения объекта в границах проектирования по адресу: Челябинская обл., г.Кыштым, ул.Ленина, д.44			
		Подпись	Дата	Заказчик: ООО «НСК Инвест»	Лит.	Лист	Листов
Исполнитель	Пригородова Е.А.		11.2025г.		п	1	1
Проверил	Малюшева О.В.		11.2025г.	Чертеж межевания территории Масштаб 1:500	ООО "Гео-сервис" 2025г		