

Схема расположения земельных участков

Адрес земельного участка Челябинская область, г. Кыштым, в 97 м юго-восточнее здания №2а по ул. 2-я Южная


Категория земель земли населенных пунктов

Территориальная зона О-1 зона делового, общественного и коммерческого назначения

Вид разрешенного использования

Площадь земельного участка 340 кв.м.

9

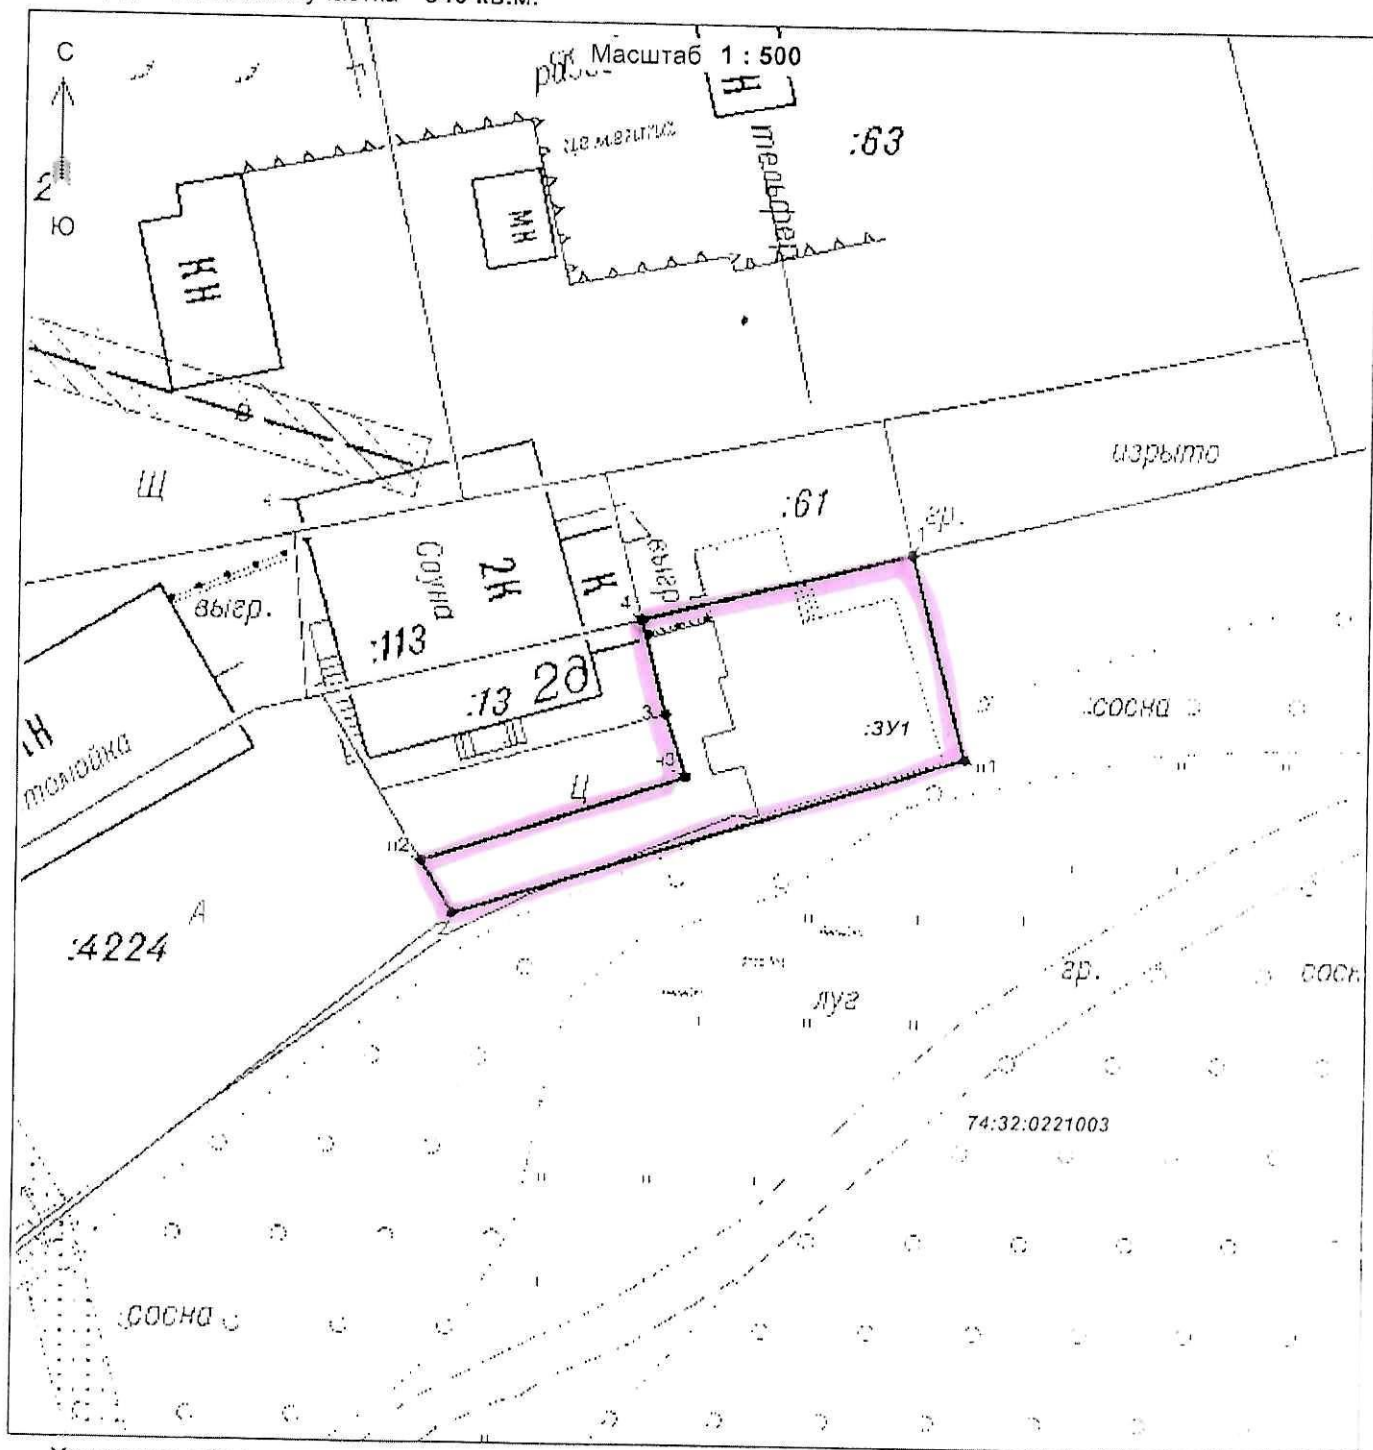

Условные обозначения:

- граница кадастрового квартала
- границы земельных участков, сведения о которых содержатся в ГКН
- граница образуемого земельного участка
- 74:32:0221003 - номер кадастрового квартала
- :ЗУ1 - обозначение образуемого земельного участка

Комитет по управлению имуществом администрации Кыштымского городского округа
Челябинской области _____ Э.А. Никитина

Отдел архитектуры и градостроительства администрации Кыштымского городского округа