

инфр

АДМИНИСТРАЦИЯ КЫШТЫМСКОГО ГОРОДСКОГО ОКРУГА

ПОСТАНОВЛЕНИЕ

от « 01 » 12

2017 № 2554

г. Кыштым

Об организации движения транспорта на время проведения работ по ремонту канализационных выпусков по ул. Интернационала в г. Кыштыме

В целях организации движения транспорта по ул. Интернационала на время проведения МУП КГО «Кыштымводоканал» работ по ремонту канализационных выпусков в г. Кыштыме,

ПОСТАНОВЛЯЮ:

1. Ввести временное ограничение движения транспортных средств по ул. Интернационала у дома № 99 на внутриквартальном проезде в г. Кыштыме на время проведения работ по ремонту канализационных выпусков с 9:00 час. 04.12.2017г. до 17:00 час. 15.12.2017г.

2. Рекомендовать главному инженеру МУП КГО «Кыштымводоканал» Курчавову В.А. на период проведения работ по ремонту канализационных выпусков обеспечить выполнение мероприятий по обеспечению безопасности дорожного движения.

3. Настоящее постановление разместить на официальном сайте Администрации Кыштымского городского округа в информационно-телекоммуникационной сети «Интернет».

4. Организацию исполнения настоящего постановления возложить на начальника Управления городского хозяйства администрации Кыштымского городского округа Головачева А.А.

5. Контроль исполнения настоящего постановления возложить на Первого заместителя Главы Кыштымского городского округа Мошкина П.Г.


Глава Кыштымского городского округа

Л. А. Шеболаева



Согласовано:
 Первый заместитель Главы КГО
 Мошкин П.Г. _____


Утверждаю:
 Гл. инженер МУП КГО
 «Кыштымводоканал»
 Курчавов В.А. _____

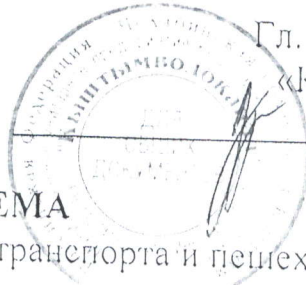

СХЕМА


Организации движения транспорта и пешеходов.
 Ограждение места производства дорожных работ.

Наименование организации: МУП КГО «Кыштымводоканал»
 Название объекта: Канализация по ул. Интернационала, 99
 Вид и характер дорожных работ: ремонт канализационных выпусков
 Сроки исполнения работ: с 9⁰⁰ 4.12.14 - по 17⁰⁰ 15.12.14 в дневное время суток

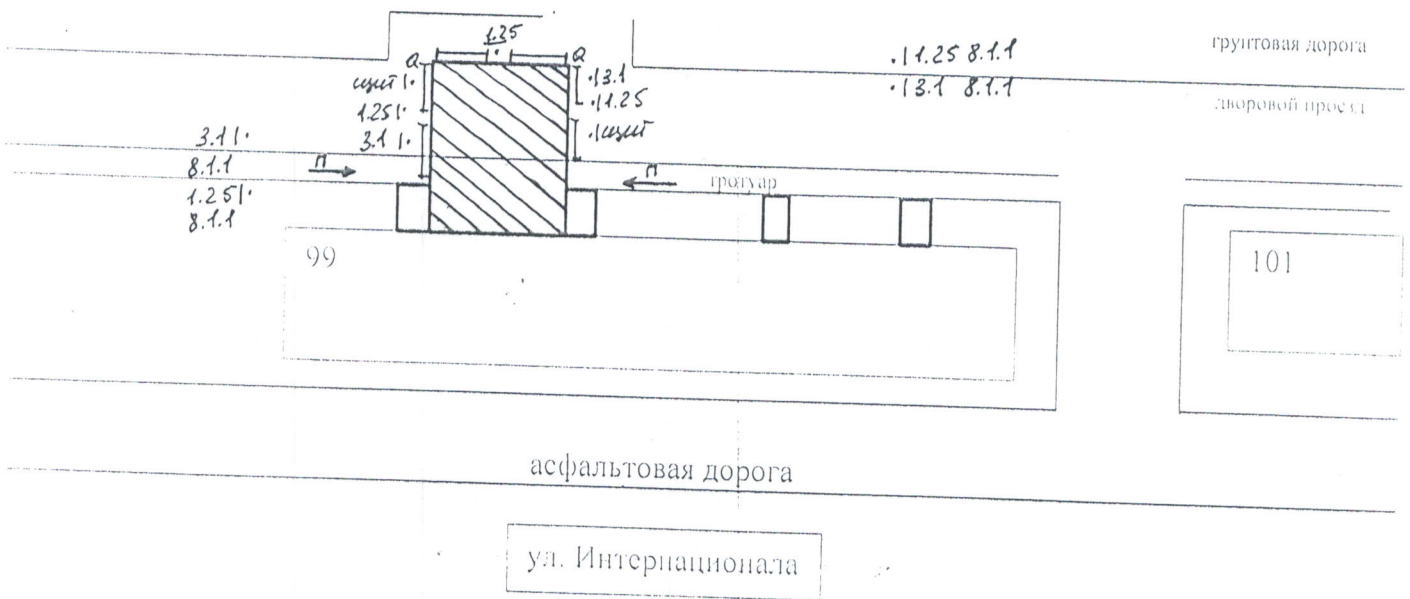

- Условные обозначения:**
- ▨ - зона производства работ
 - |— - ограждение
 - Q - освещение
 - - проезд к подъездам
 - 3.1 - "Въезд запрещен"
 - 1.25 - "Дорожные работы"
 - 8.1.1 - "Расстояние до объекта (50м)"

ответственный за проведение работ мастер канализационных сетей сетей участка О.И. Пискунов В.В.
 т. 89194080678

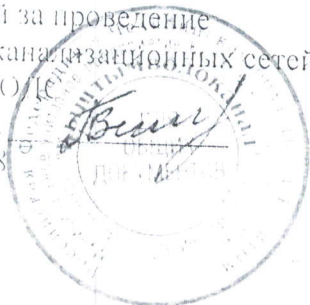

- в ночное время проведение работ, установить дополнительное освещение места производства работ
- технические средства организации движения должны соответствовать ГОСТ 52290-04

Handwritten signature