


Схема границ территории, на которой не допускается розничная продажа алкогольной продукции, прилегающий к медицинской организации

Организация: Общество с ограниченной ответственностью "Лечебно-консультационный
центр "НормаВит"

Юридический адрес: 456773, Челябинская область, г. Снежинск, ул. Феокистова, д.22, кв.45

Адрес места осуществления деятельности: 456870, Челябинская область,
г. Кыштым, ул. Кооперативная, д.7, нежилое помещение 2, на 1 этаже

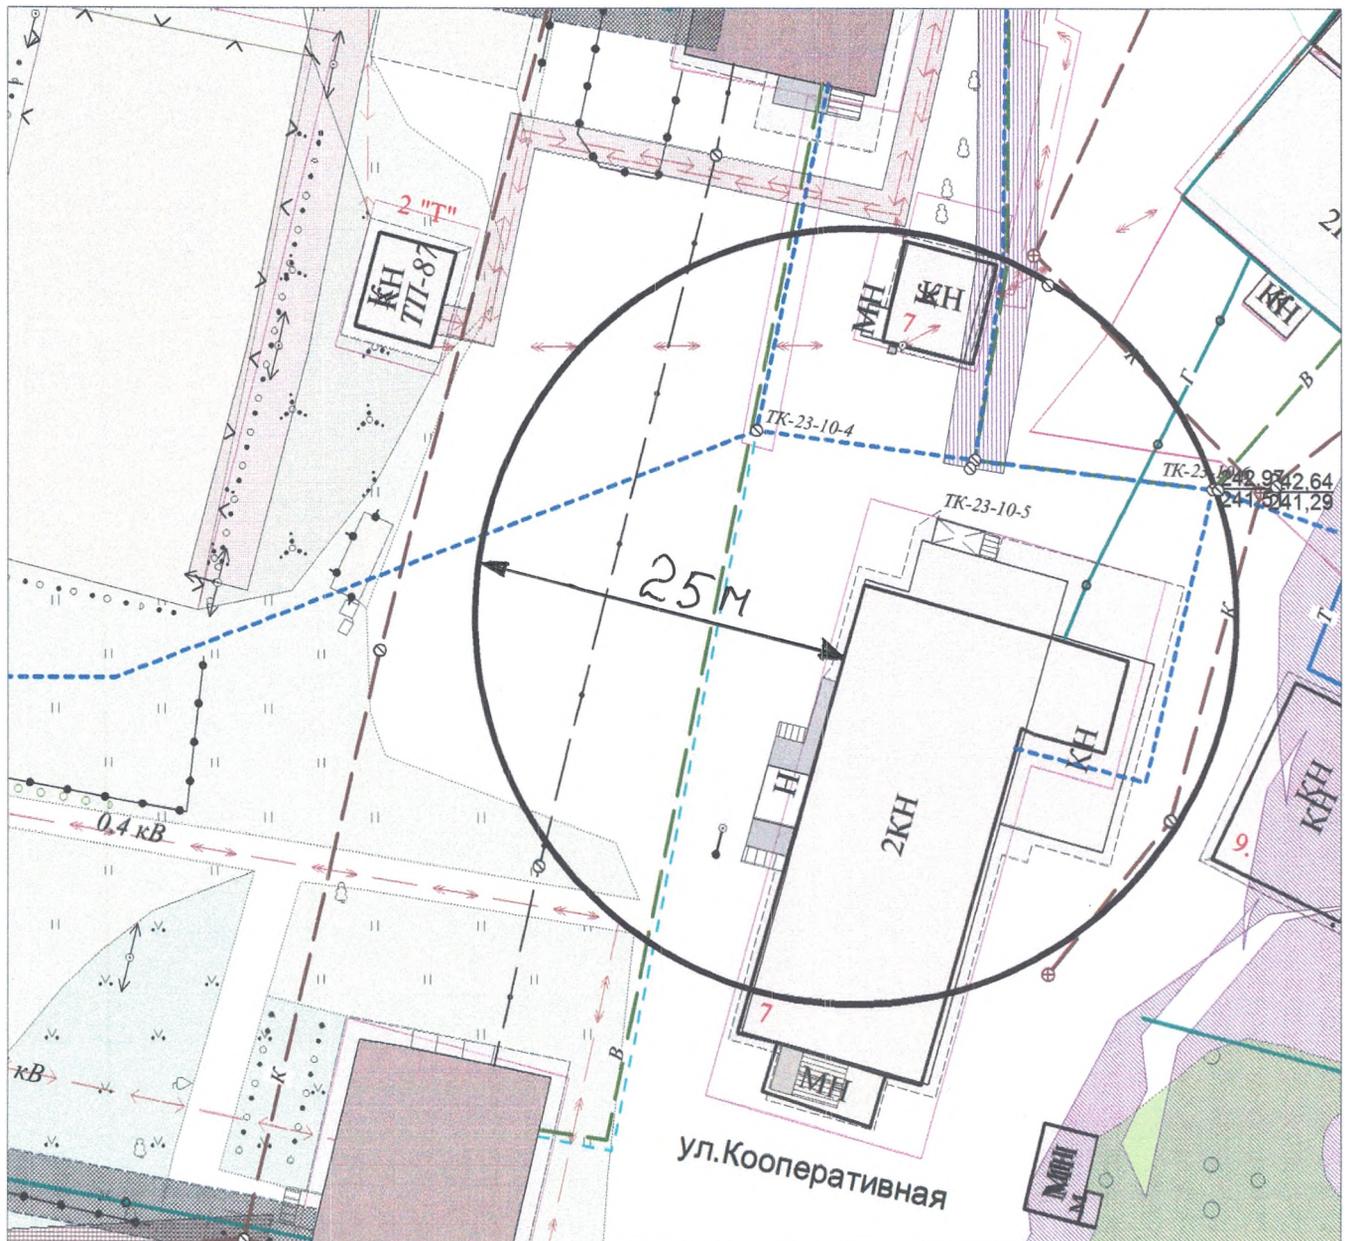

Масштаб: 1:500

Условные обозначения:

- - линия границы ограждения организации (объекта)
- - линия границы прилегающей территории, на которой не допускается розничная продажа алкогольной продукции (25 м)

Заместитель Главы Кыштымского
городского округа по экономике и инвестициям


А.А. Зайкин

Схема границ территории, на которой не допускается розничная продажа алкогольной продукции, прилегающий к медицинской организации

Организация: Общество с ограниченной ответственностью «Зрение»

Юридический адрес: 456870, Челябинская область, г. Кыштым, улица Ленина, д. 6,
офис 1

Адрес места осуществления деятельности: 456870, Челябинская область,
г. Кыштым, ул. Ленина, д.6, Нежилое помещение №1-оптика

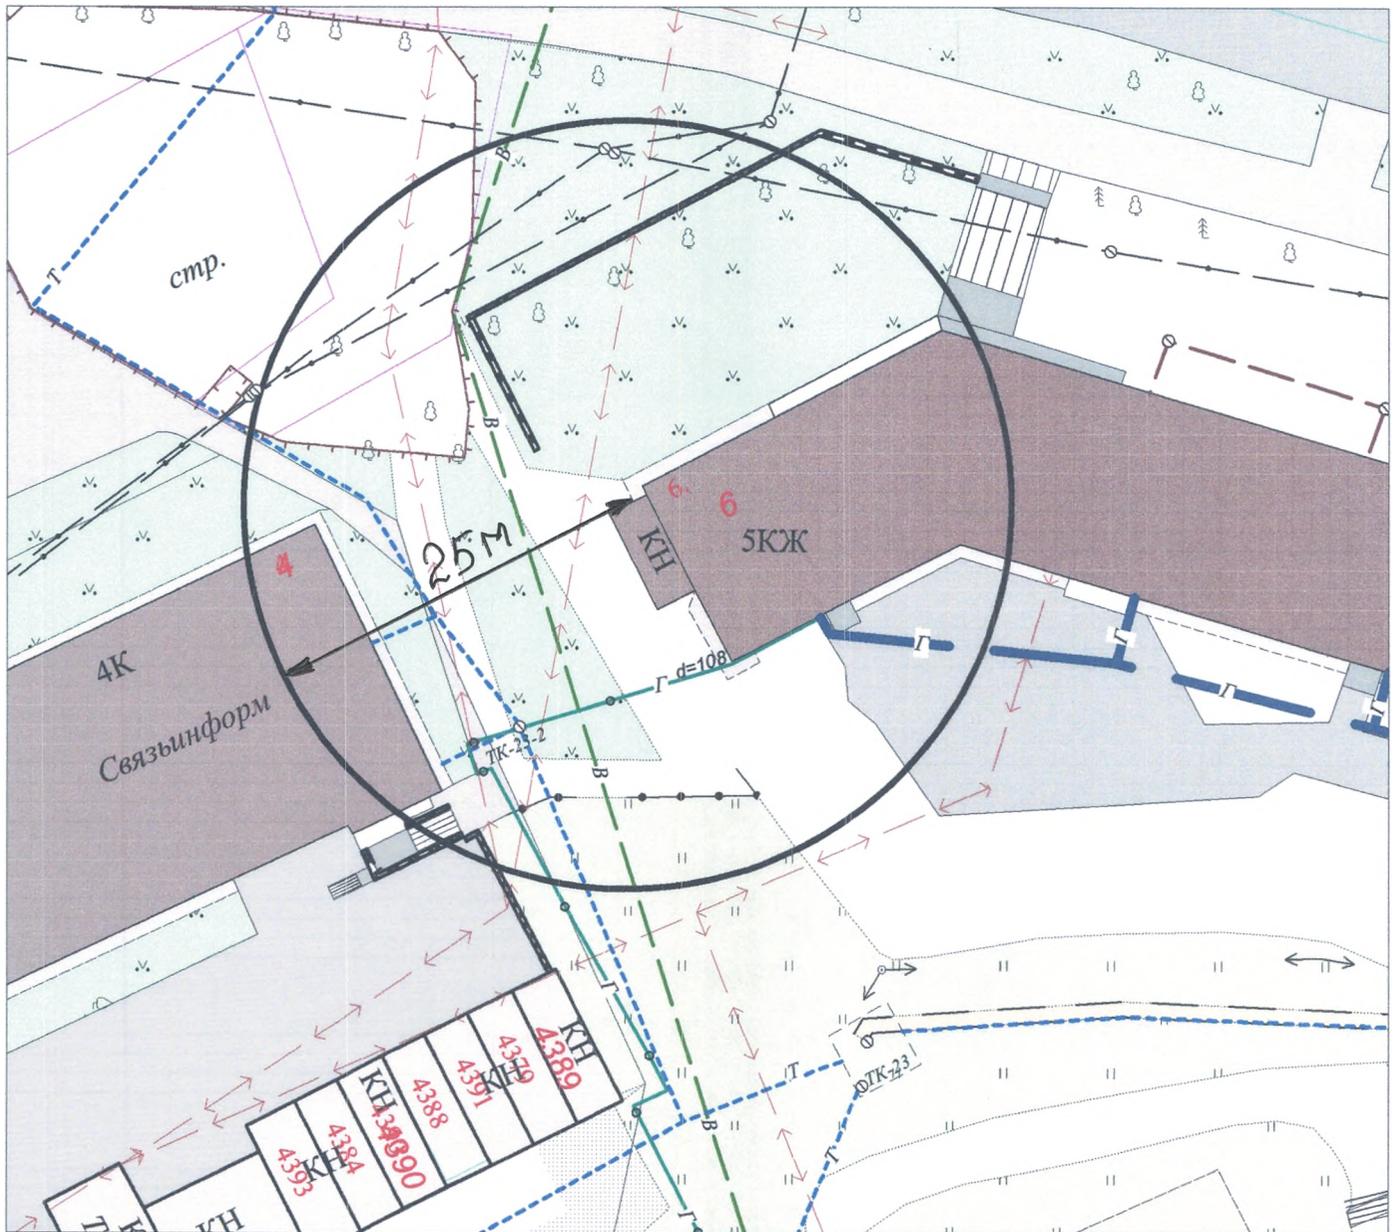

Масштаб: 1:500

Условные обозначения:


- - линия границы ограждения организации (объекта)
- - линия границы прилегающей территории, на которой не допускается розничная продажа алкогольной продукции (25 м)

Заместитель Главы Кыштымского
городского округа по экономике и инвестициям

 А.А. Заикин

**Схема границ территории, на которой не допускается розничная продажа
алкогольной продукции, прилегающий к медицинской организации**

Организация: Индивидуальный предприниматель Илюшкова Светлана Николаевна
Юридический адрес: 456870, Челябинская область,
г. Кыштым, ул. Карла Либкнехта, д. 125, кв. 78
Адрес места осуществления деятельности: 456870, Челябинская область,
г. Кыштым, ул. Ленина, 28, комната № 14 - здание ДК "Победы" им. М.Л. Анисимова

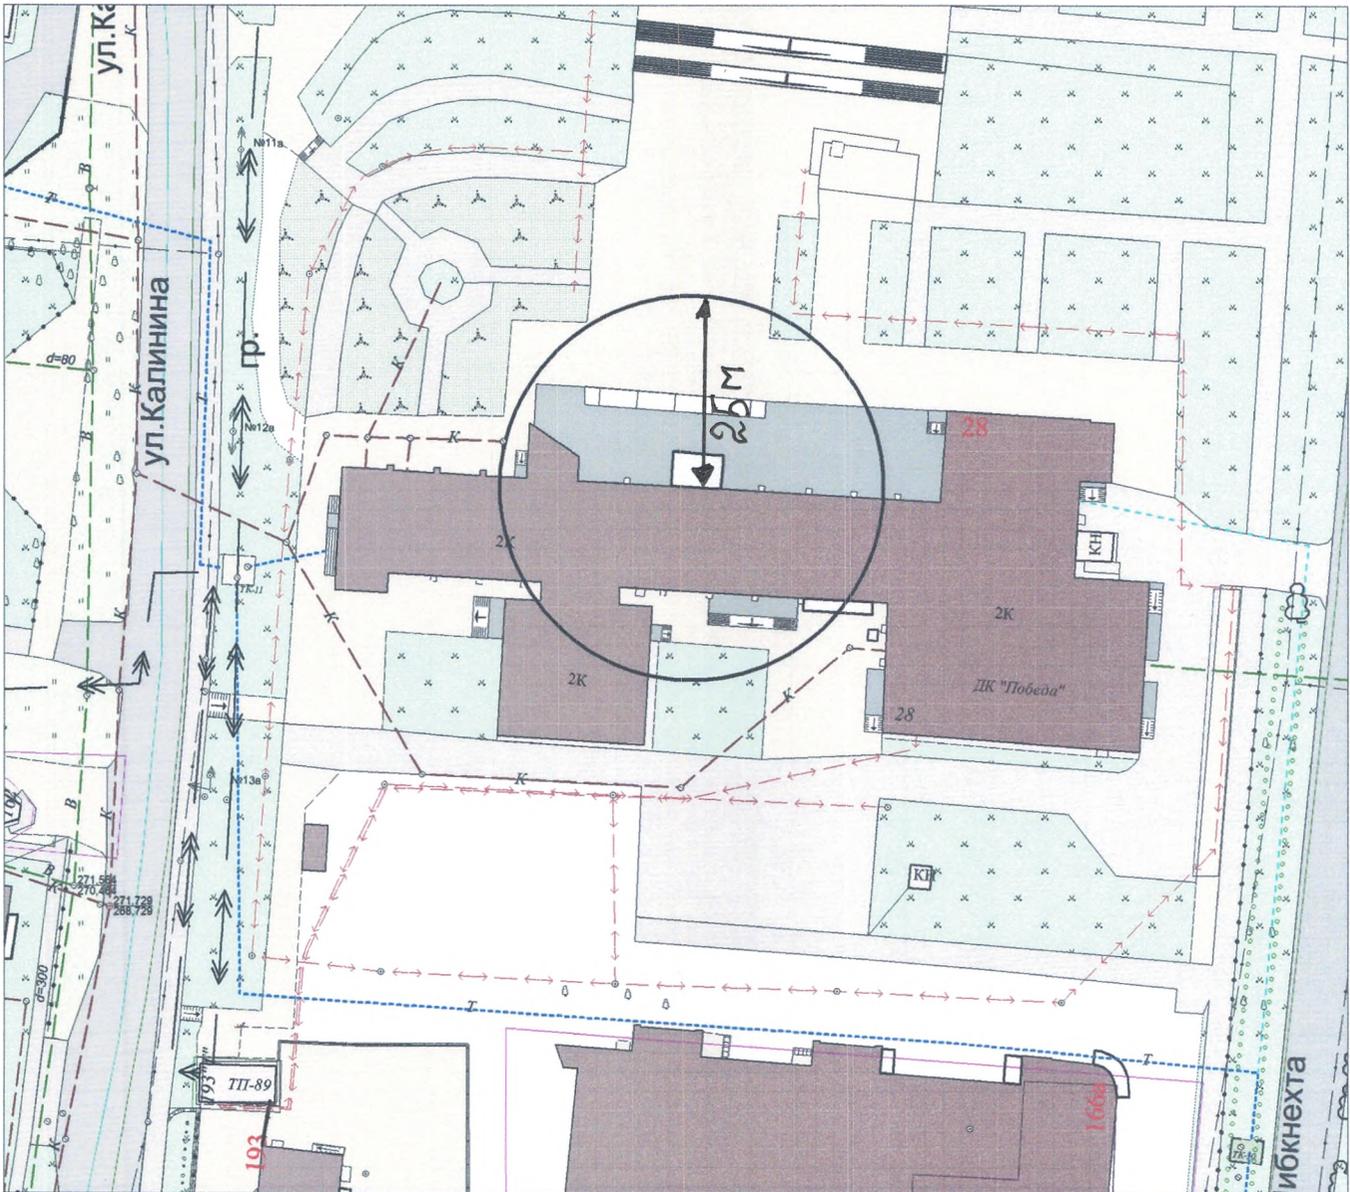

Масштаб: 1:1000

Условные обозначения:


- - линия границы ограждения организации (объекта)
- - линия границы прилегающей территории, на которой не допускается розничная продажа алкогольной продукции (25 м)

Заместитель Главы Кыштымского
городского округа по экономике и инвестициям

 А.А. Заикин

Схема границ территории, на которой не допускается розничная продажа алкогольной продукции, прилегающий к медицинской организации

Организация: Индивидуальный предприниматель Литвинов Денис Сергеевич
Юридический адрес: 456870, Челябинская область, г. Кыштым,
ул.Красной Звезды, д.100, кв.83а
Адрес места осуществления деятельности: 456810, Челябинская область,
г. Кыштым, ул. Республики, д.17, помещение № 5/3. Нежилое помещение.
Этаж: мансарда № 3

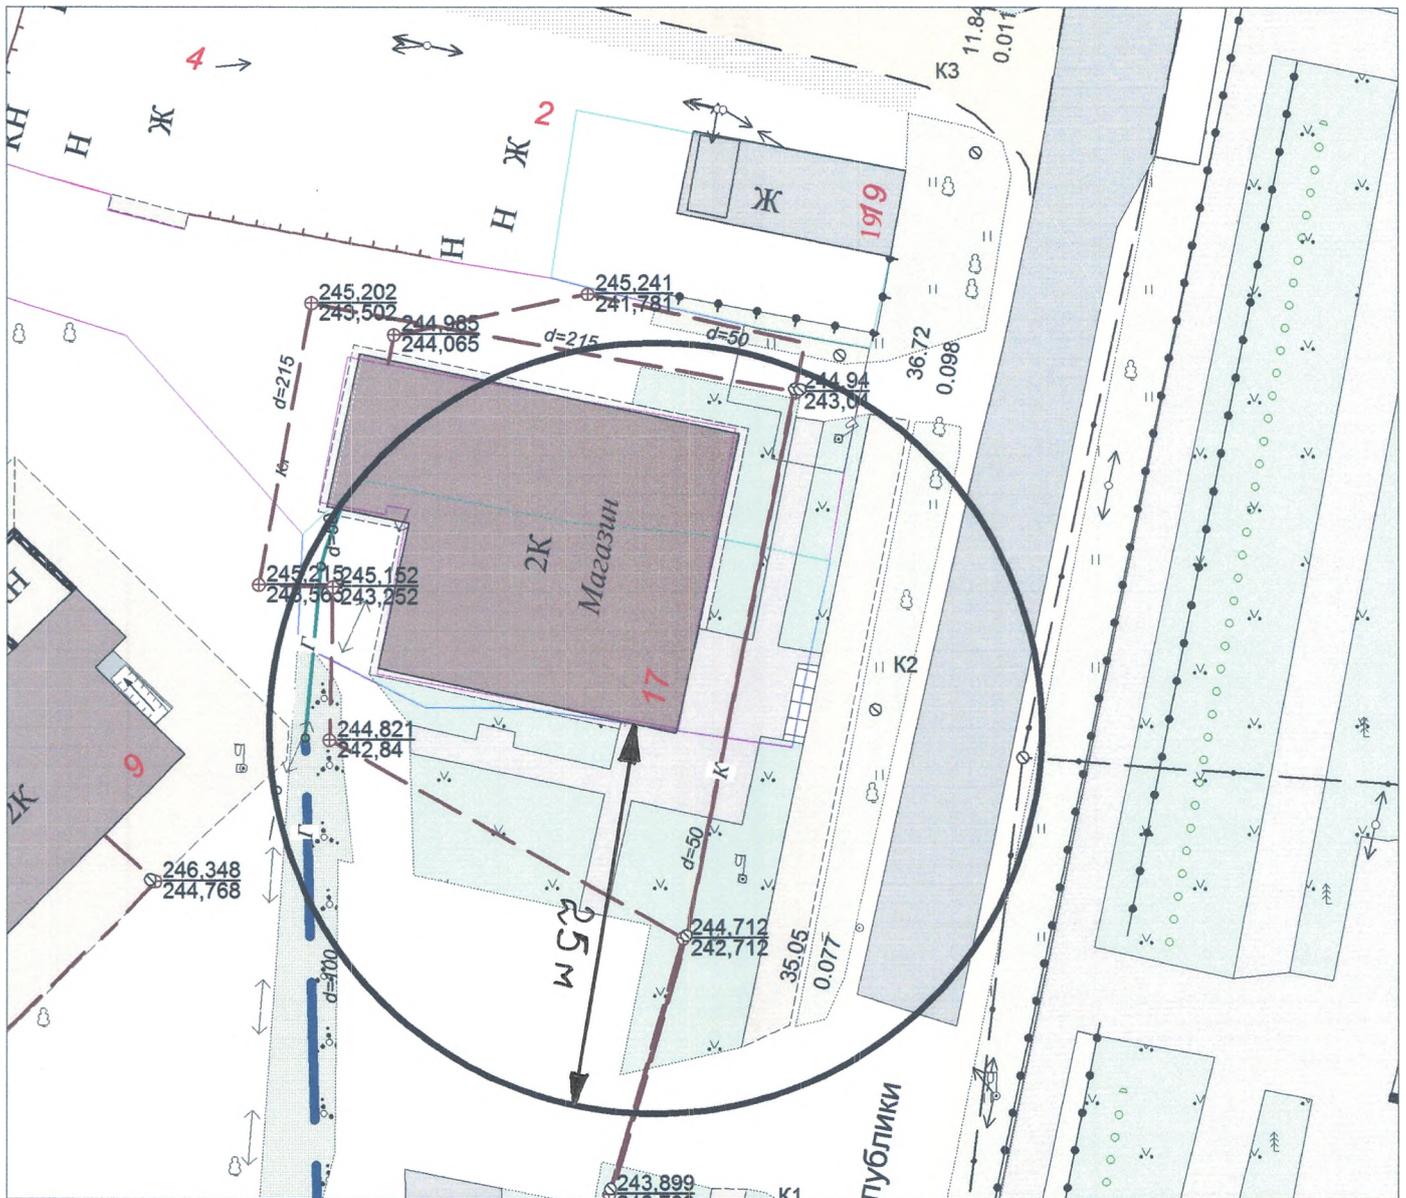

Масштаб: 1:500

Условные обозначения:


- - линия границы ограждения организации (объекта)
- - линия границы прилегающей территории, на которой не допускается розничная продажа алкогольной продукции (25 м)

Заместитель Главы Кыштымского
городского округа по экономике и инвестициям

 А.А. Заикин

Схема границ территории, на которой не допускается розничная продажа алкогольной продукции, прилегающий к медицинской организации

Организация: Общество с ограниченной ответственностью «МаджерикМедФарм-Кыштым»
Юридический адрес: 456870, Челябинская область, г. Кыштым, ул. Демина, д.11, кв.8
Адрес места осуществления деятельности: 456870, Челябинская область,
г. Кыштым, ул. Дзержинского, д.6, нежилое помещение №1

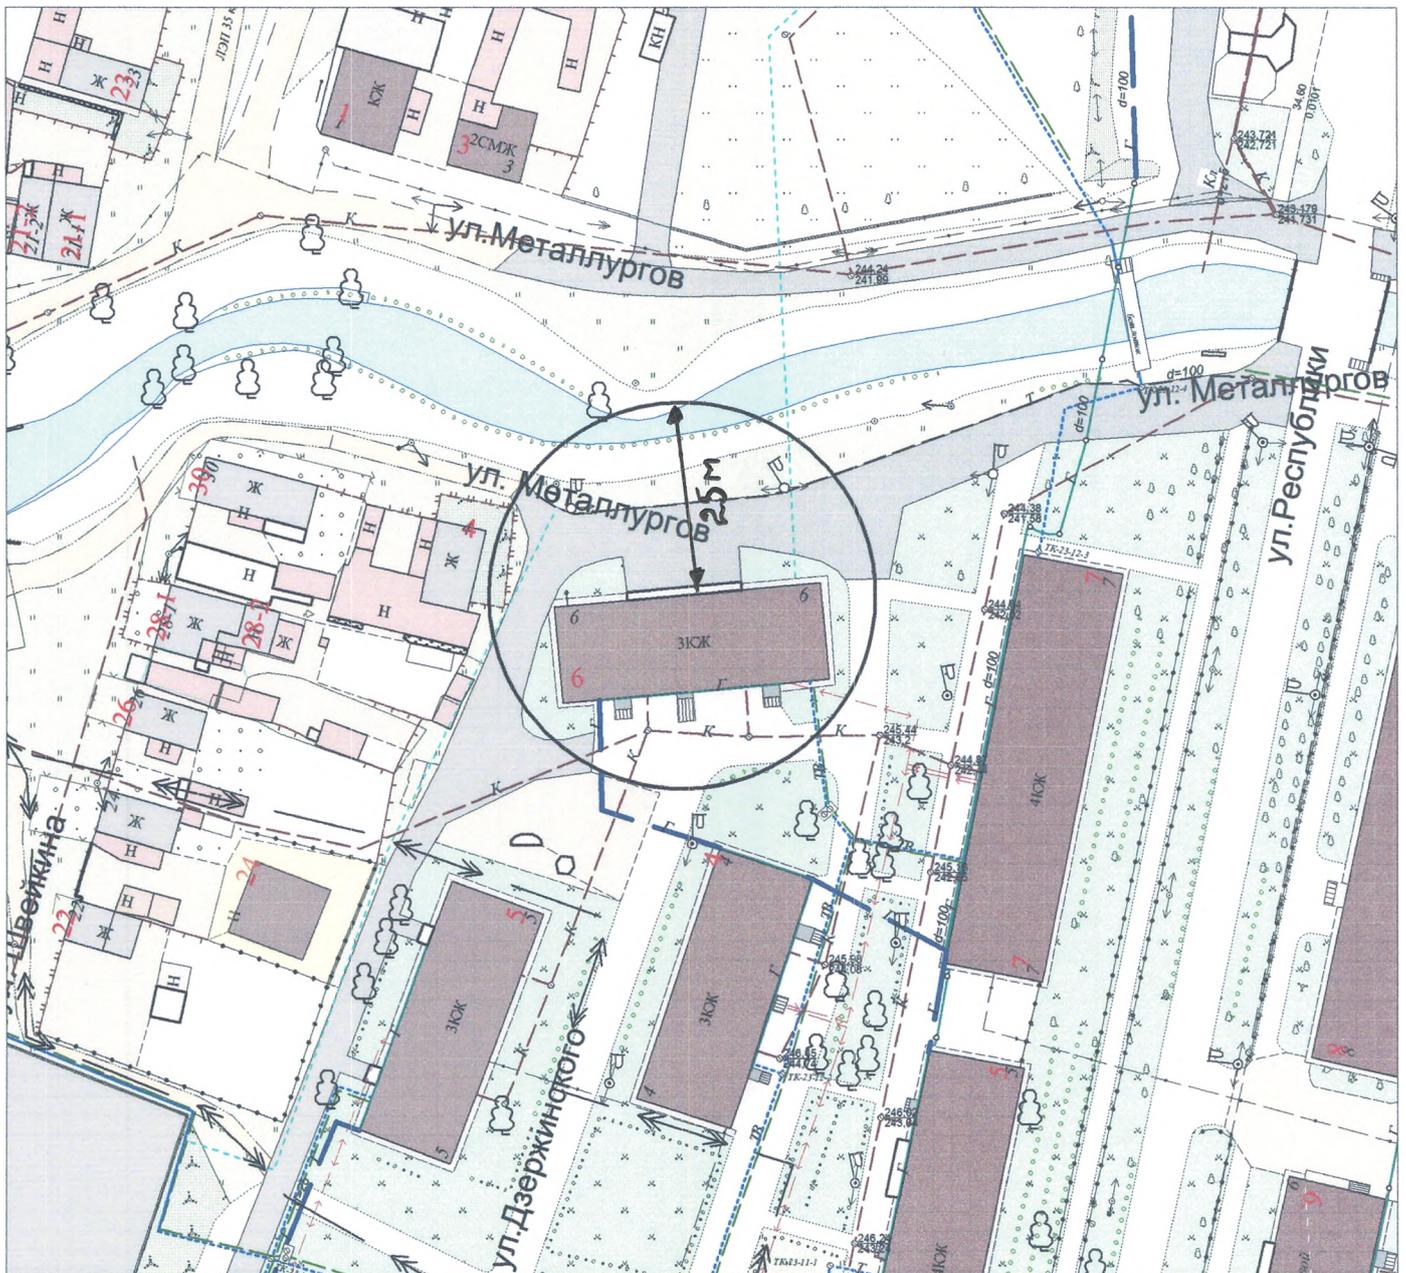

Масштаб: 1:1000

Условные обозначения:


- линия границы ограждения организации (объекта)
- линия границы прилегающей территории, на которой не допускается розничная продажа алкогольной продукции (25 м)

Заместитель Главы Кыштымского
городского округа по экономике и инвестициям

 А.А. Заикин

Схема границ территории, на которой не допускается розничная продажа алкогольной продукции, прилегающий к медицинской организации

Организация: Общество с ограниченной ответственностью «Меда»
Юридический адрес: 456870, Челябинская область, г. Кыштым, ул.Металлистов, д. 1г
Адрес места осуществления деятельности: 456971, Челябинская область,
г. Кыштым, ул. К. Либкнехта, д. 125, пом. 4

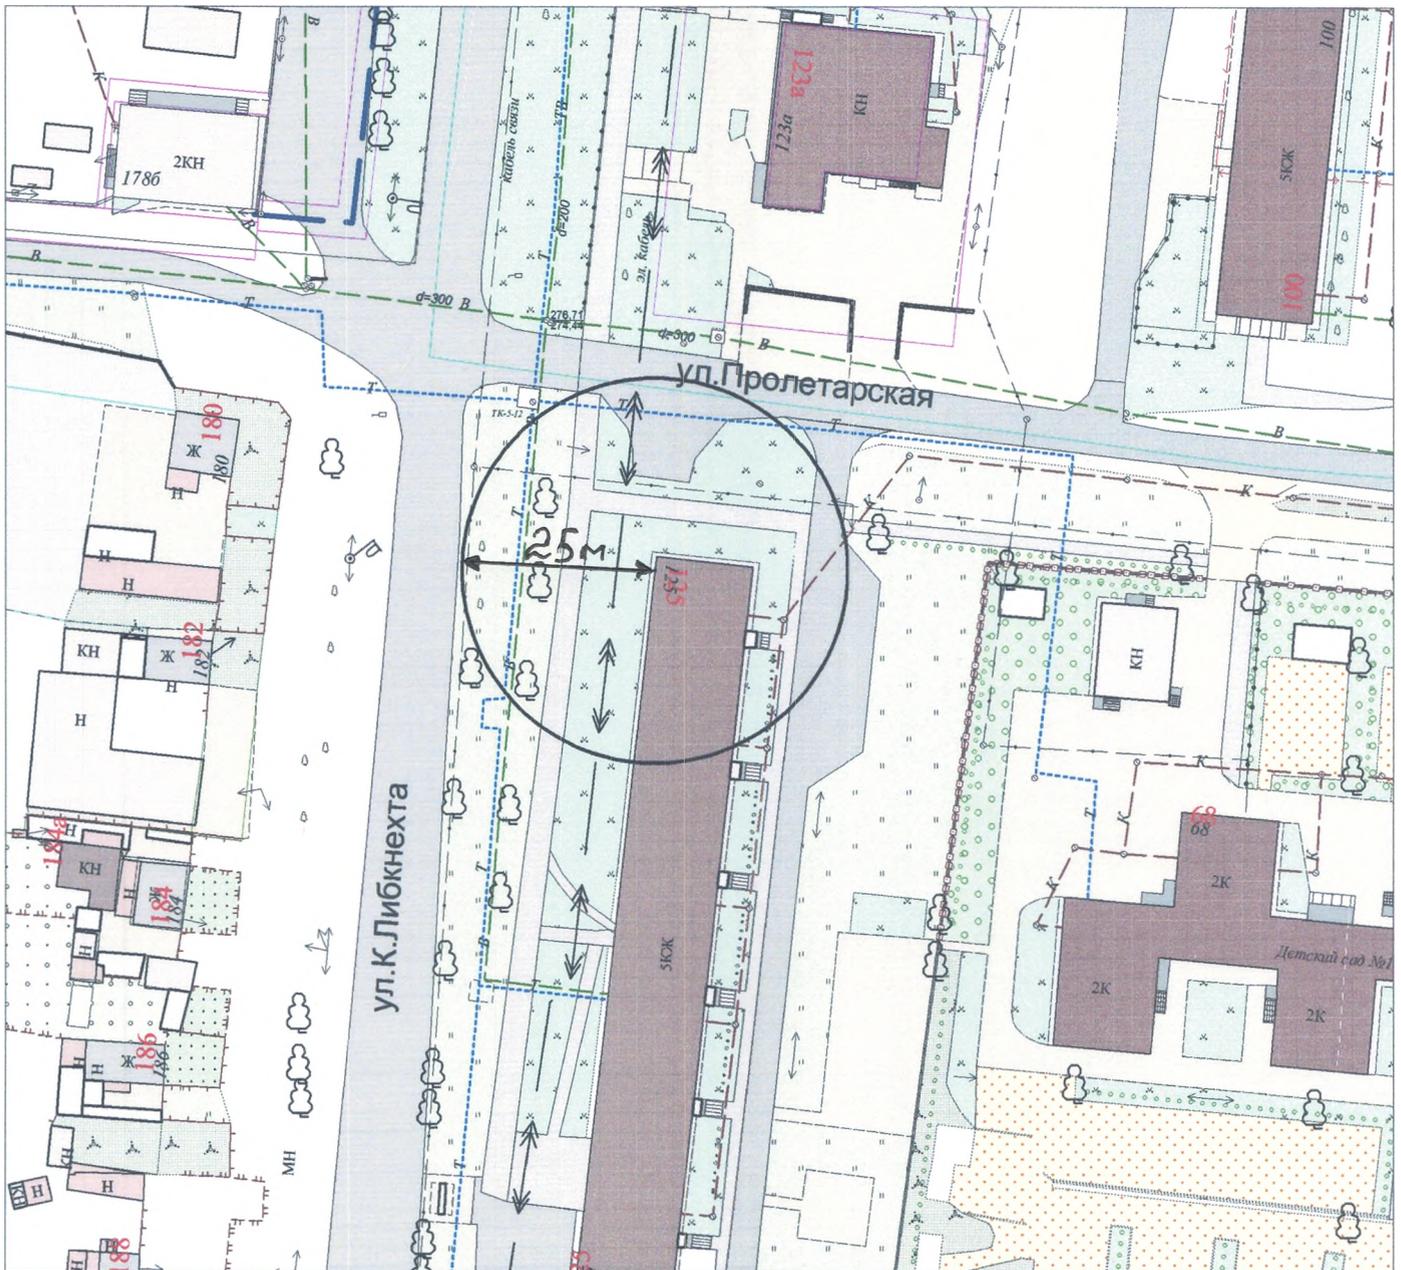

Масштаб: 1:1000

Условные обозначения:

- - линия границы ограждения организации (объекта)
- - линия границы прилегающей территории, на которой не допускается розничная продажа алкогольной продукции (25 м)

Заместитель Главы Кыштымского
городского округа по экономике и инвестициям

 А.А. Заикин

**Схема границ территории, на которой не допускается розничная продажа
алкогольной продукции, прилегающий к медицинской организации**

Организация: Государственное бюджетное учреждение здравоохранения "Городская больница
им. А.П. Силаева г. Кыштым"

Юридический адрес: 456870, Челябинская область, г. Кыштым, ул. Освобождения Урала, д. 1

Адрес места осуществления деятельности: 456870, Челябинская область,
г. Кыштым, ул. Освобождения Урала д. 4, помещение 1.

Нежилое помещение - детская поликлиника



Масштаб: 1:1000

Условные обозначения:

- - линия границы ограждения организации (объекта)
- - - - - линия границы прилегающей территории, на которой не допускается розничная продажа алкогольной продукции (25 м)

Заместитель Главы Кыштымского
городского округа по экономике и инвестициям

А.А. Заикин

**Схема границ территории, на которой не допускается розничная продажа
алкогольной продукции, прилегающий к медицинской организации**


Организация: Общество с ограниченной ответственностью «Здоровье»

Юридический адрес: 456870, Челябинская область,

г. Кыштым, ул. Ленина, д. 33

Адрес места осуществления деятельности: 456870, Челябинская область,

г. Кыштым, ул. Ленина, д. 33, нежилое помещение № 1

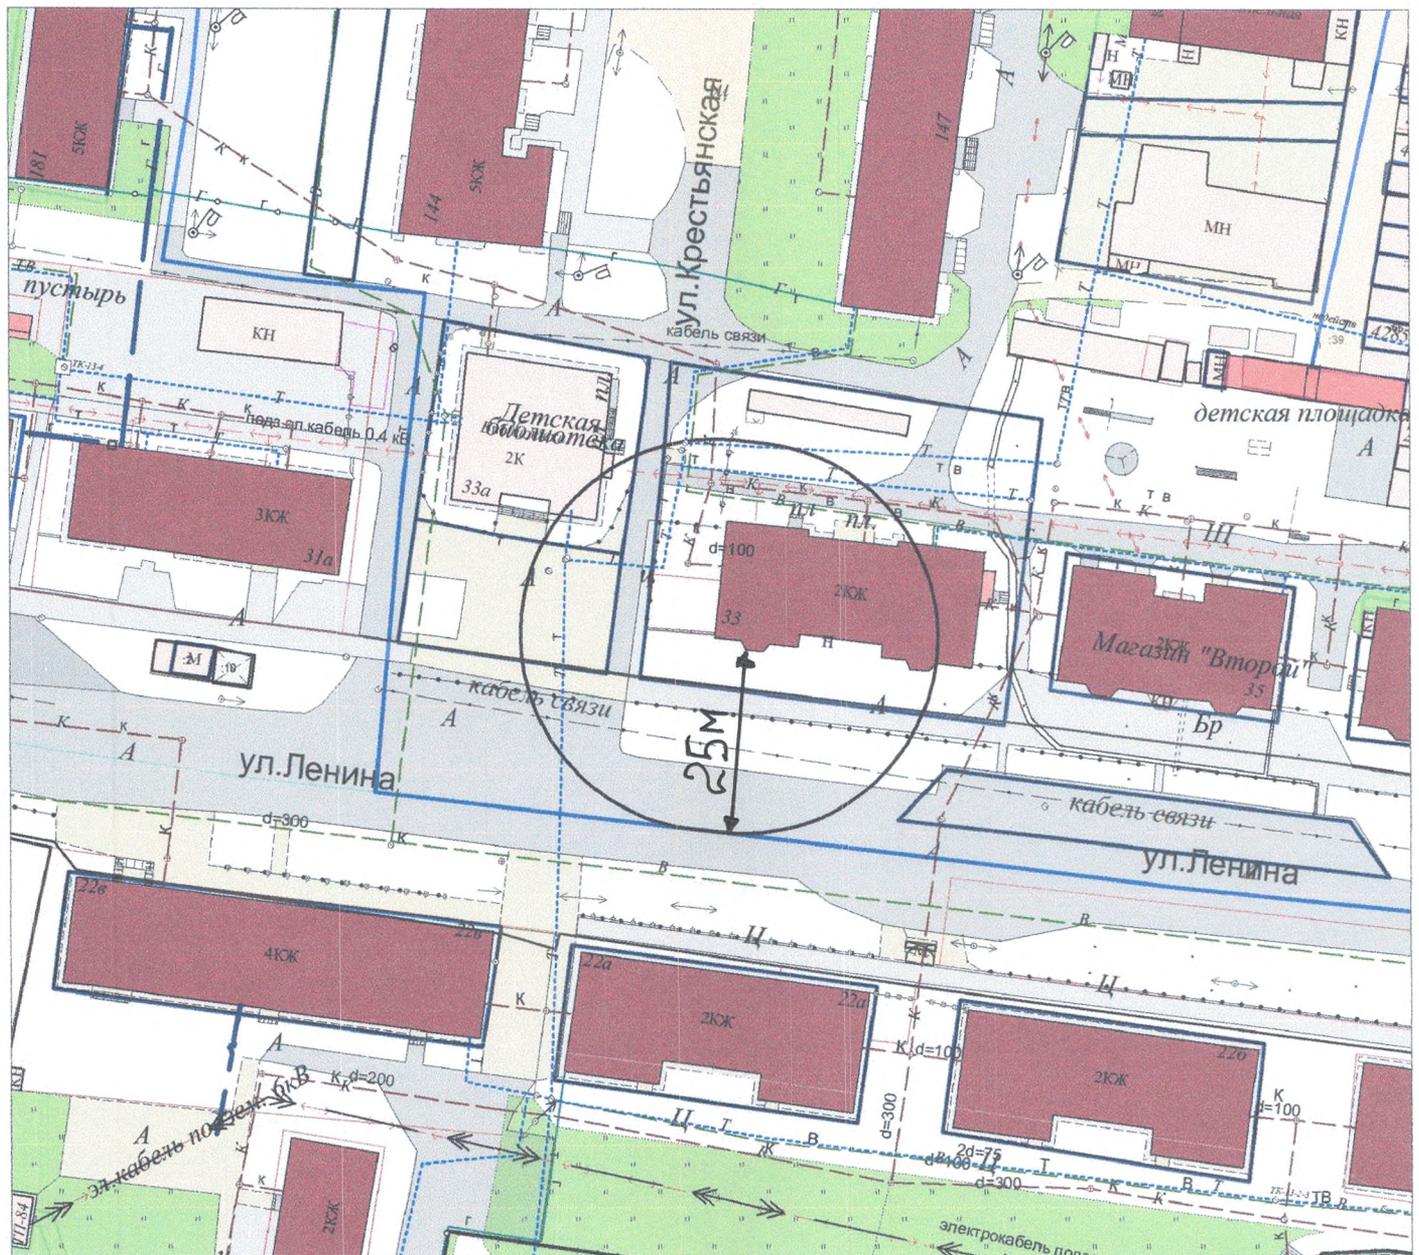

Масштаб: 1:1000

Условные обозначения:

- - линия границы ограждения организации (объекта)
- - линия границы прилегающей территории, на которой не допускается розничная продажа алкогольной продукции (25 м)

Заместитель Главы Кыштымского
городского округа по экономике и инвестициям


А.А. Заикин

**Схема границ территории, на которой не допускается розничная продажа
алкогольной продукции, прилегающий к медицинской организации**

Организация: Акционерное общество "Радиозавод"

Юридический адрес: 456870, Россия, Челябинская область, г. Кыштым, ул. Ленина, 50

Адрес места осуществления деятельности: 456870, Россия, Челябинская область, г. Кыштым,
ул. Ленина, 50

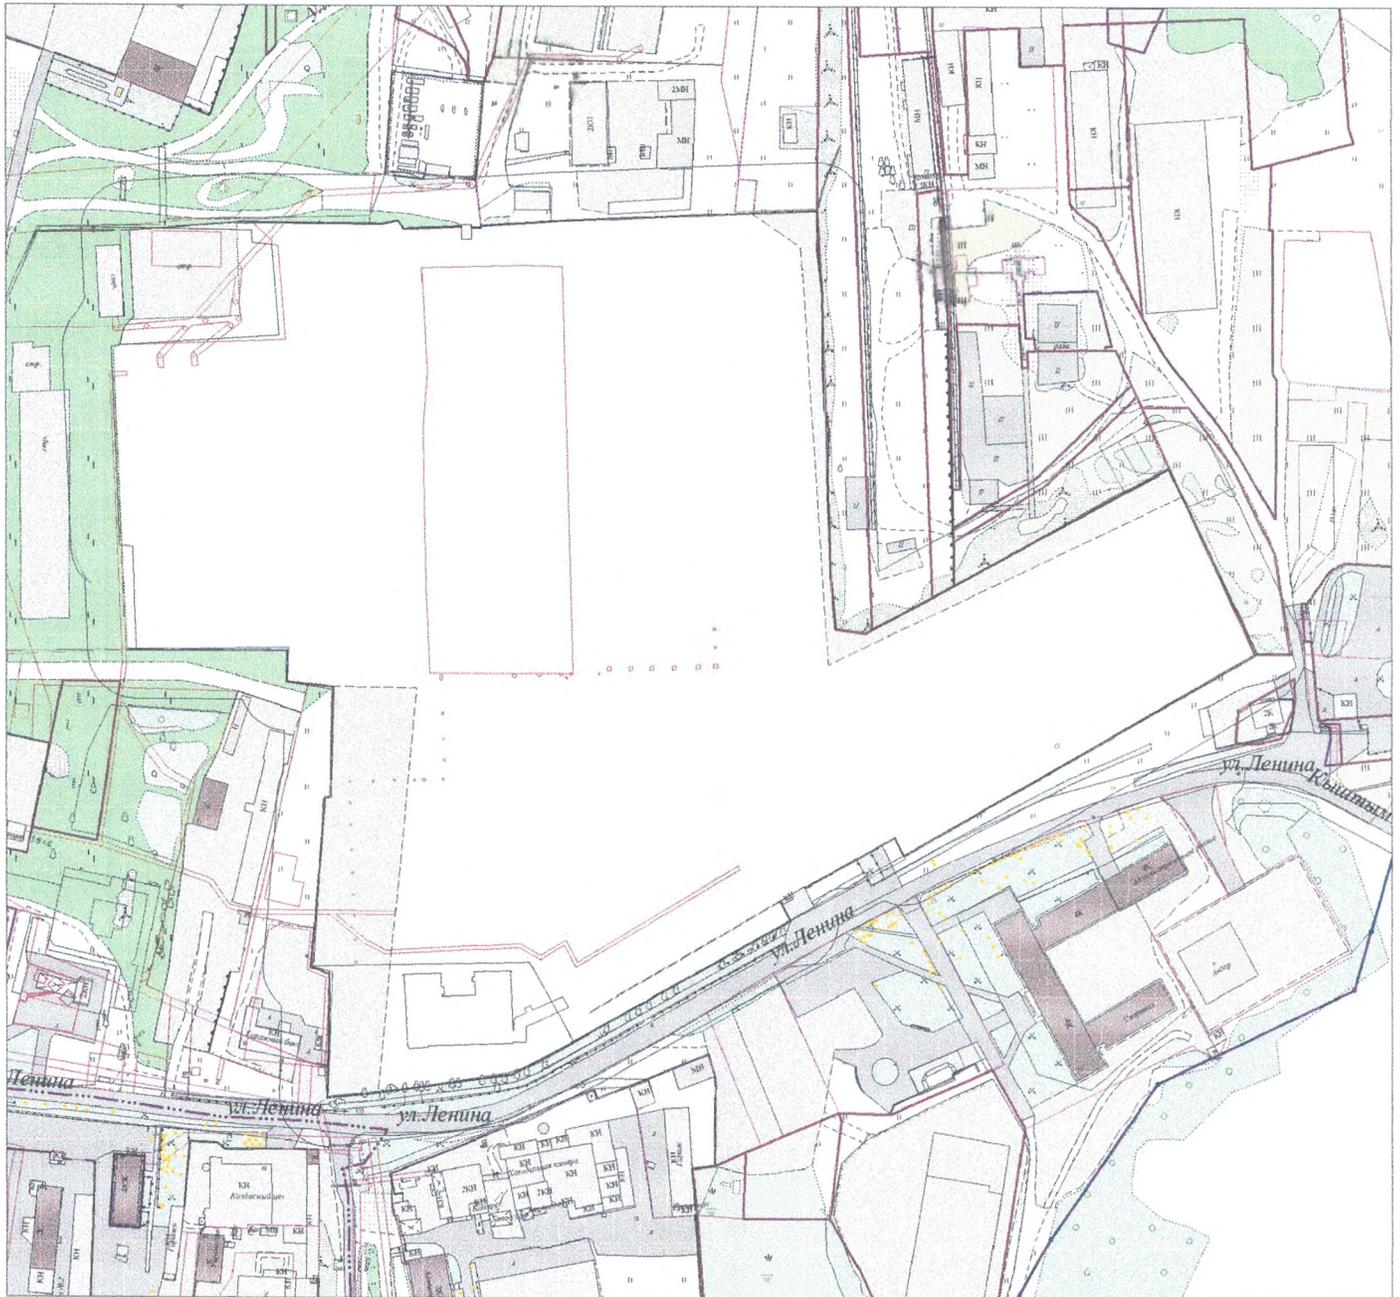

Масштаб: 1:4000

Условные обозначения:

- - линия границы ограждения организации (объекта)
- - линия границы прилегающей территории, на которой не допускается розничная продажа алкогольной продукции (25 м)

Заместитель Главы Кыштымского
городского округа по экономике и инвестициям


 А.А. Заикин

Схема границ территории, на которой не допускается розничная продажа алкогольной продукции, прилегающий к медицинской организации

Организация: Государственное бюджетное учреждение здравоохранения "Городская
больница им. А.П. Силаева г. Кыштым"

Юридический адрес: 456870, Челябинская область, г. Кыштым,
ул. Освобождения Урала, д. 1

Адрес места осуществления деятельности: 456863, Челябинская область,
г. Кыштым, пос. Слюдорудник, ул. Центральная, д. 5

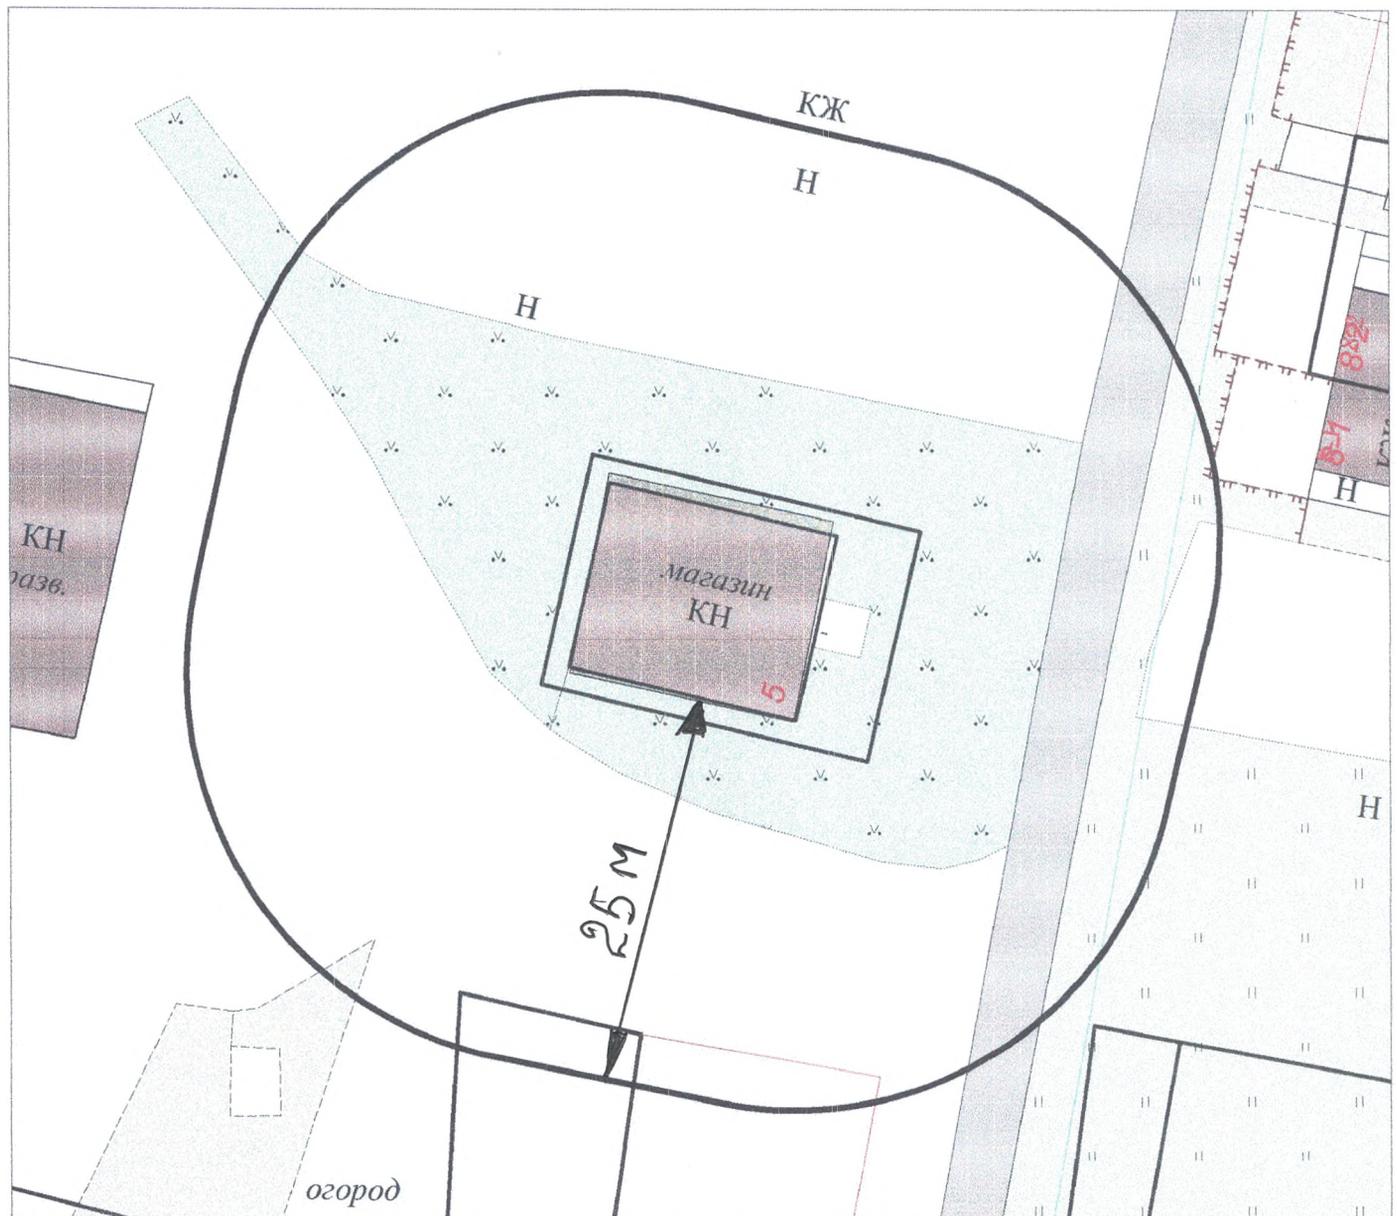

Масштаб: 1:500

Условные обозначения:

- - линия границы ограждения организации (объекта)
- - линия границы прилегающей территории, на которой не допускается розничная продажа алкогольной продукции (25 м)

Заместитель Главы Кыштымского
городского округа по экономике и инвестициям

 А.А. Заикин

Схема границ территории, на которой не допускается розничная продажа алкогольной продукции, прилегающий к медицинской организации

Организация: Государственное бюджетное учреждение здравоохранения "Городская
больница им. А.П. Силаева г. Кыштым"

Юридический адрес: 456870, Челябинская область, г. Кыштым,
ул. Освобождения Урала, д. 1

Адрес места осуществления деятельности: 456863, Челябинская область,
г. Кыштым, пос. Тайгинка, ул. Гайдара, д. 2



Масштаб: 1:1000


Условные обозначения:

- - линия границы ограждения организации (объекта)
- - линия границы прилегающей территории, на которой не допускается розничная продажа алкогольной продукции (25 м)

Заместитель Главы Кыштымского
городского округа по экономике и инвестициям

 А.А. Зайкин

**Схема границ территории, на которой не допускается розничная продажа
алкогольной продукции, прилегающий к медицинским организациям**
Организация: Общество с ограниченной ответственностью «Меда»
Юридический адрес: 456870, Челябинская область, г. Кыштым, ул.Металлистов,
д. 1г
Адрес места осуществления деятельности: 456870, Челябинская область, г.
Кыштым, ул. Ленина,16 , помещение № 4

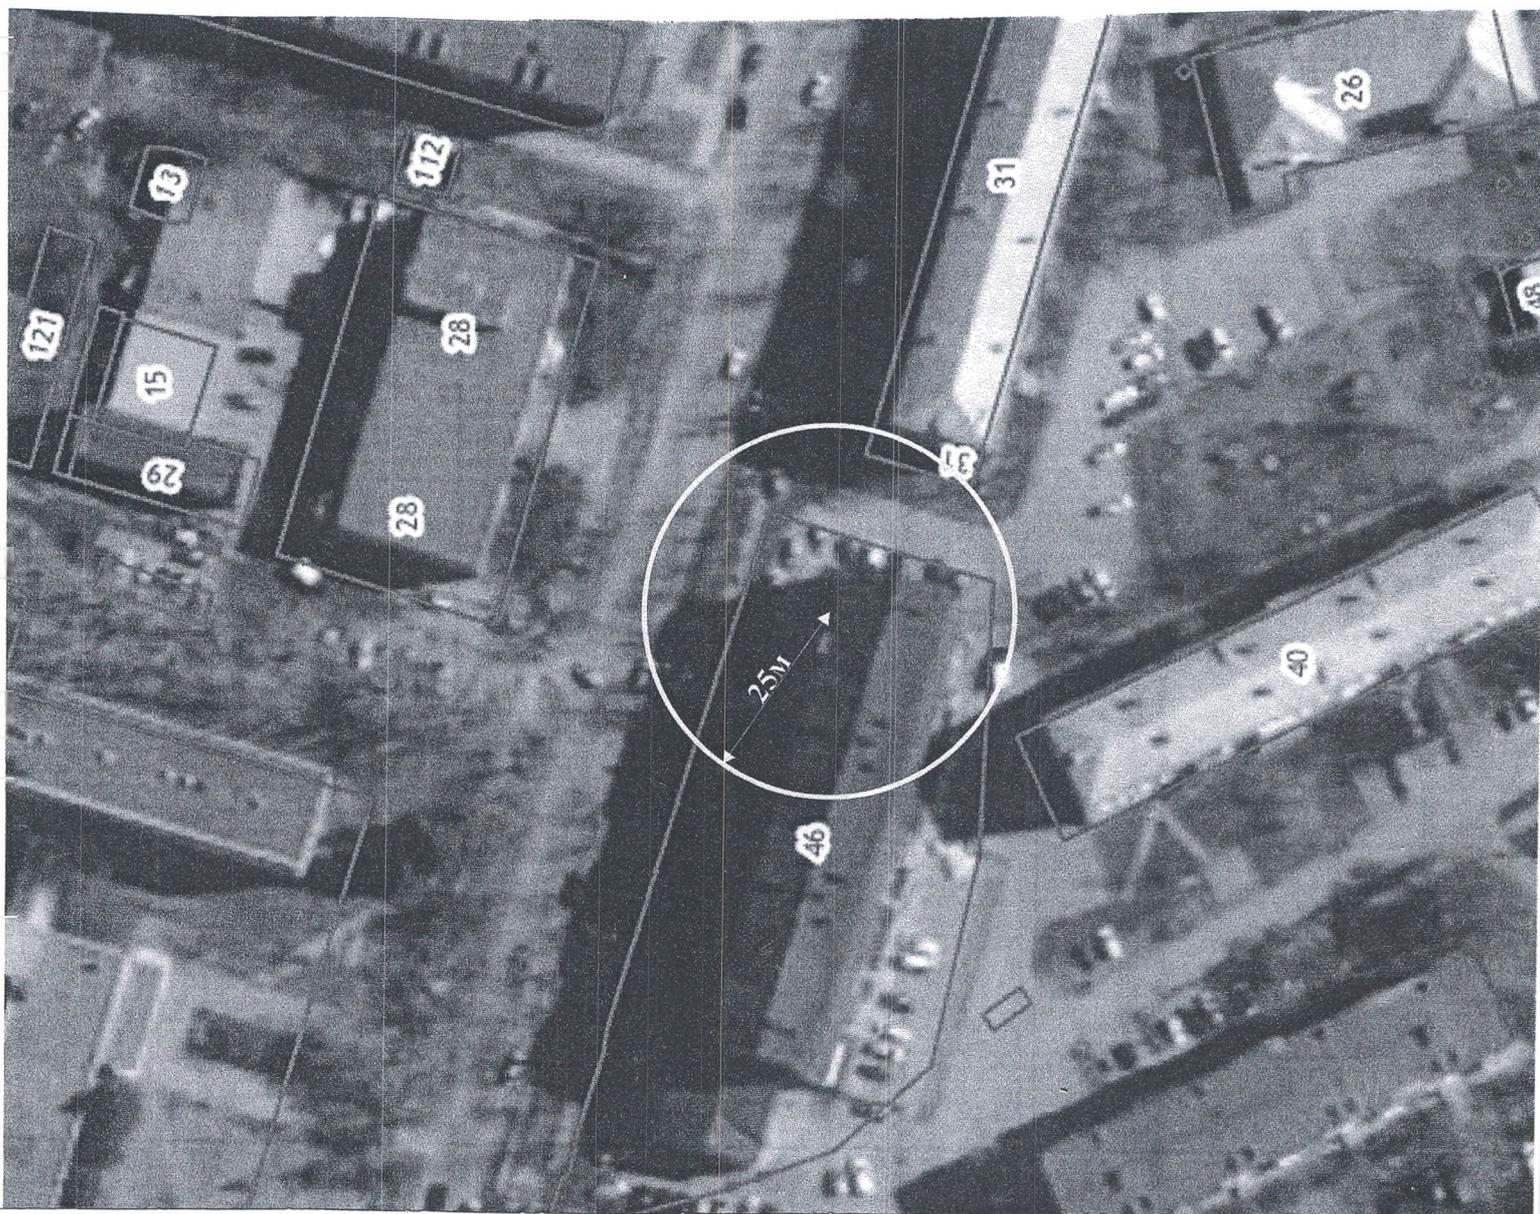

Масштаб: 1: 1000

Условные обозначения:

——— - линия границы ограждения (объекта)

——— - линия границы прилегающей территории , на которой не допускается розничная продажа
алкогольной продукции (25 м)

Заместитель главы Кыштымского
городского округа по экономике и инвестициям


 А.А. Заикин

Схема границ территории, на которой не допускается розничная продажа алкогольной продукции, прилегающий к медицинской организации

Организация: Общество с ограниченной ответственностью «Меда»

Юридический адрес: 456870, Челябинская область, г. Кыштым,
ул.Металлистов, д. 1г

Адрес места осуществления деятельности: 456870, Челябинская область,
г. Кыштым, ул. Металлистов, д. 1г. Торгово-административное здание с комплексом
услуг для населения. Этаж: 2, помещения №2-5, №7-9

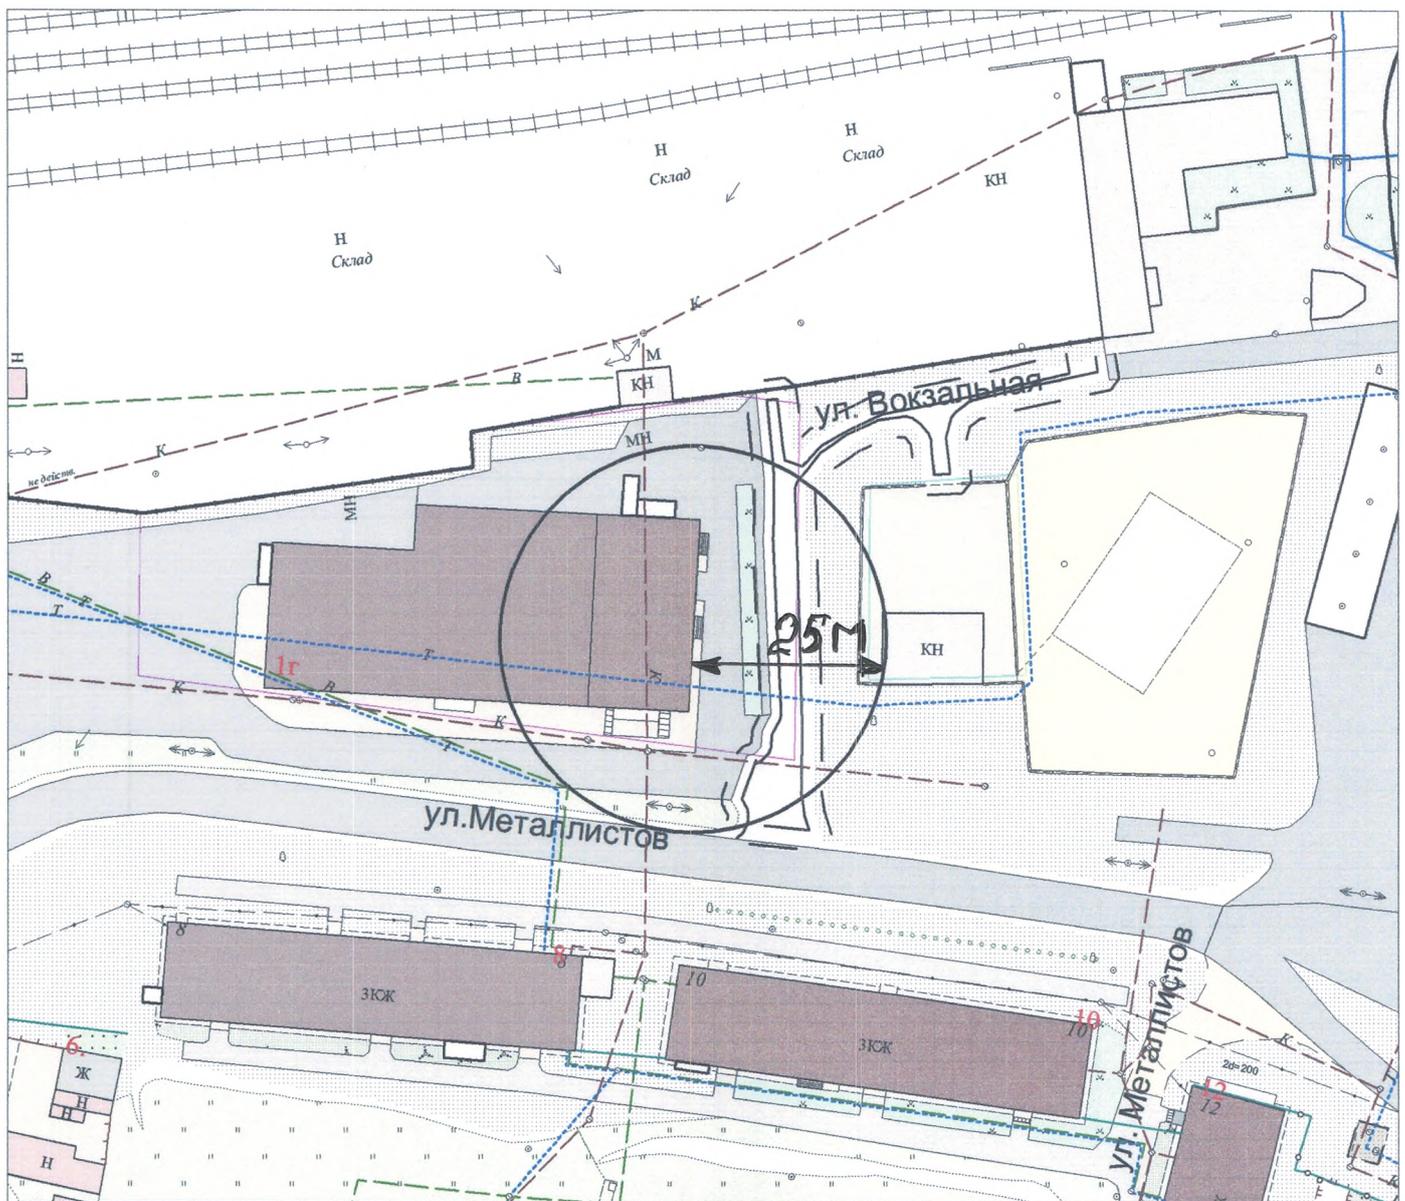

Масштаб: 1:1000

Условные обозначения:

- - линия границы ограждения организации (объекта)
- - линия границы прилегающей территории, на которой не допускается розничная продажа алкогольной продукции (25 м)

Заместитель Главы Кыштымского
городского округа по экономике и инвестициям


А.А. Заикин

Схема границ территории, на которой не допускается розничная продажа алкогольной продукции, прилегающий к медицинской организации

Организация: Общество с ограниченной ответственностью «Норд»

Юридический адрес: 456870, Челябинская область, г. Кыштым, ул. Горелова, д.3

Адрес места осуществления деятельности: 456870, Челябинская область,
г. Кыштым, ул. Горелова, д.3, нежилое помещение №1

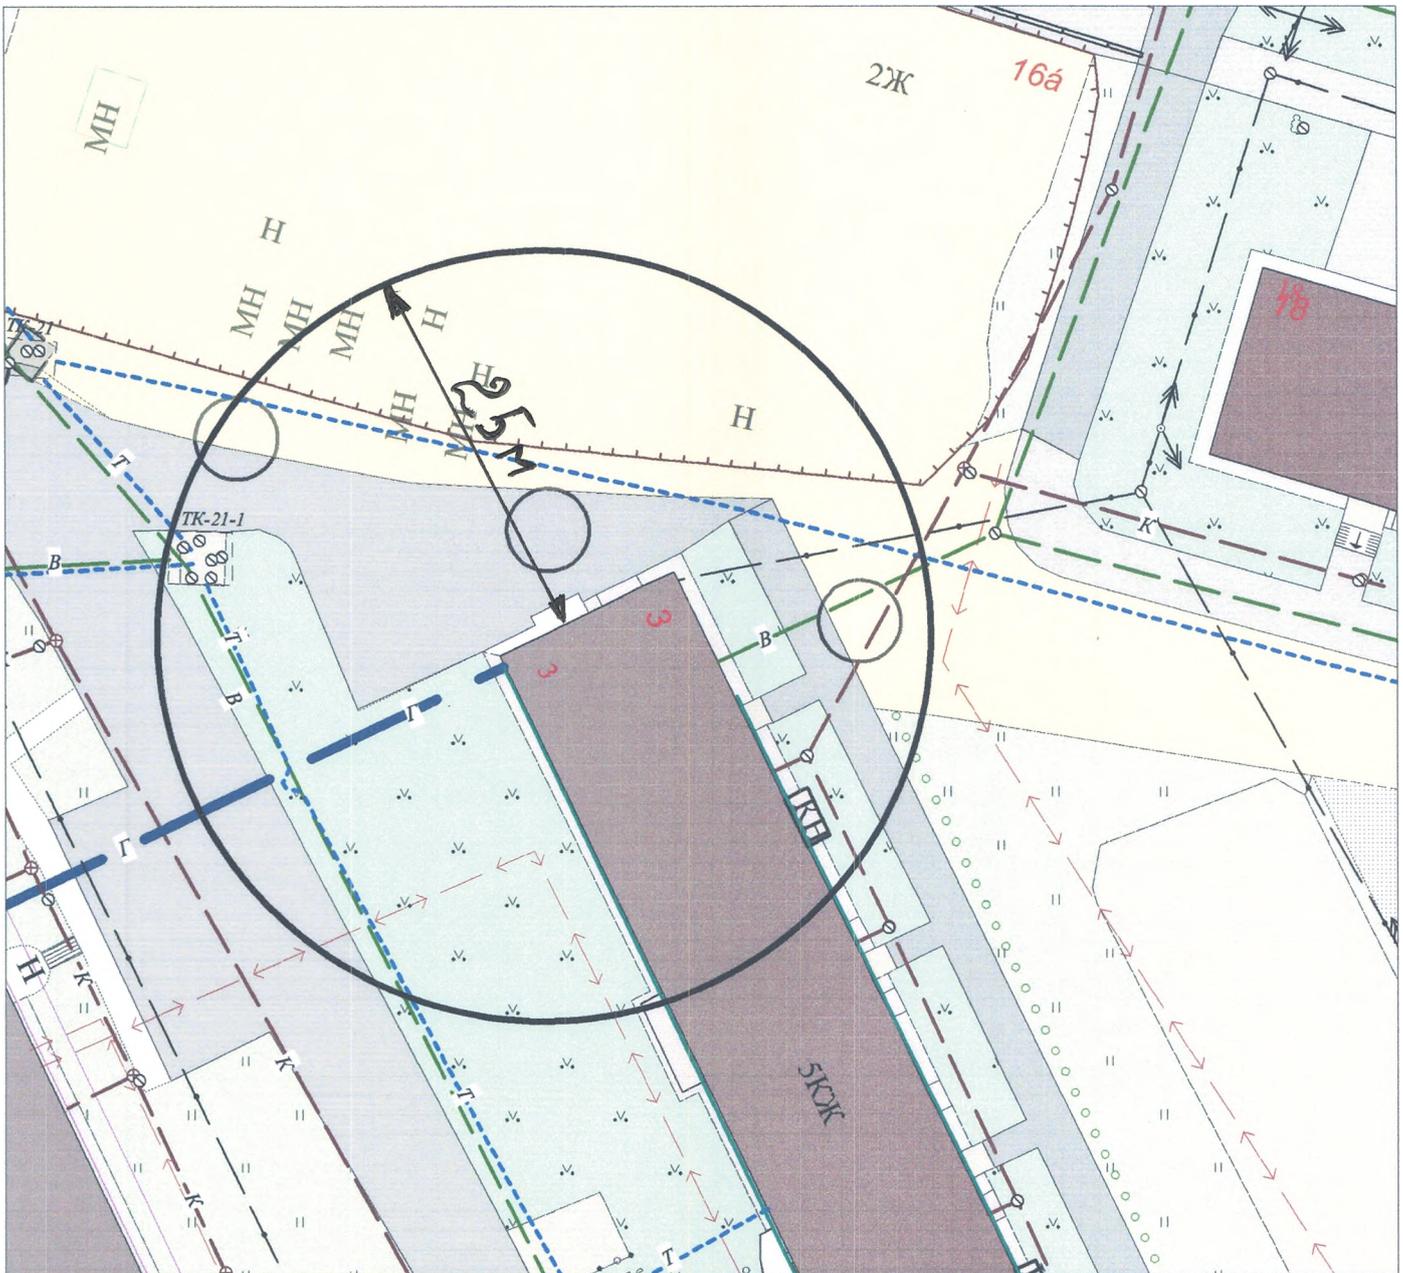

Масштаб: 1:500

Условные обозначения:

- - линия границы ограждения организации (объекта)
- - линия границы прилегающей территории, на которой не допускается розничная продажа алкогольной продукции (25 м)

Заместитель Главы Кыштымского
городского округа по экономике и инвестициям


 А.А. Заикин

Схема границ территории, на которой не допускается розничная продажа алкогольной продукции, прилегающий к медицинской организации

Организация: Общество с ограниченной ответственностью «СЕАМ-СТОМА»

Юридический адрес: 456870, Челябинская область,
г. Кыштым, ул. Кооперативная, д. 3, офис 12

Адрес места осуществления деятельности: 456870, Челябинская область,
г. Кыштым, ул. Республики, д. 35, помещение 2.

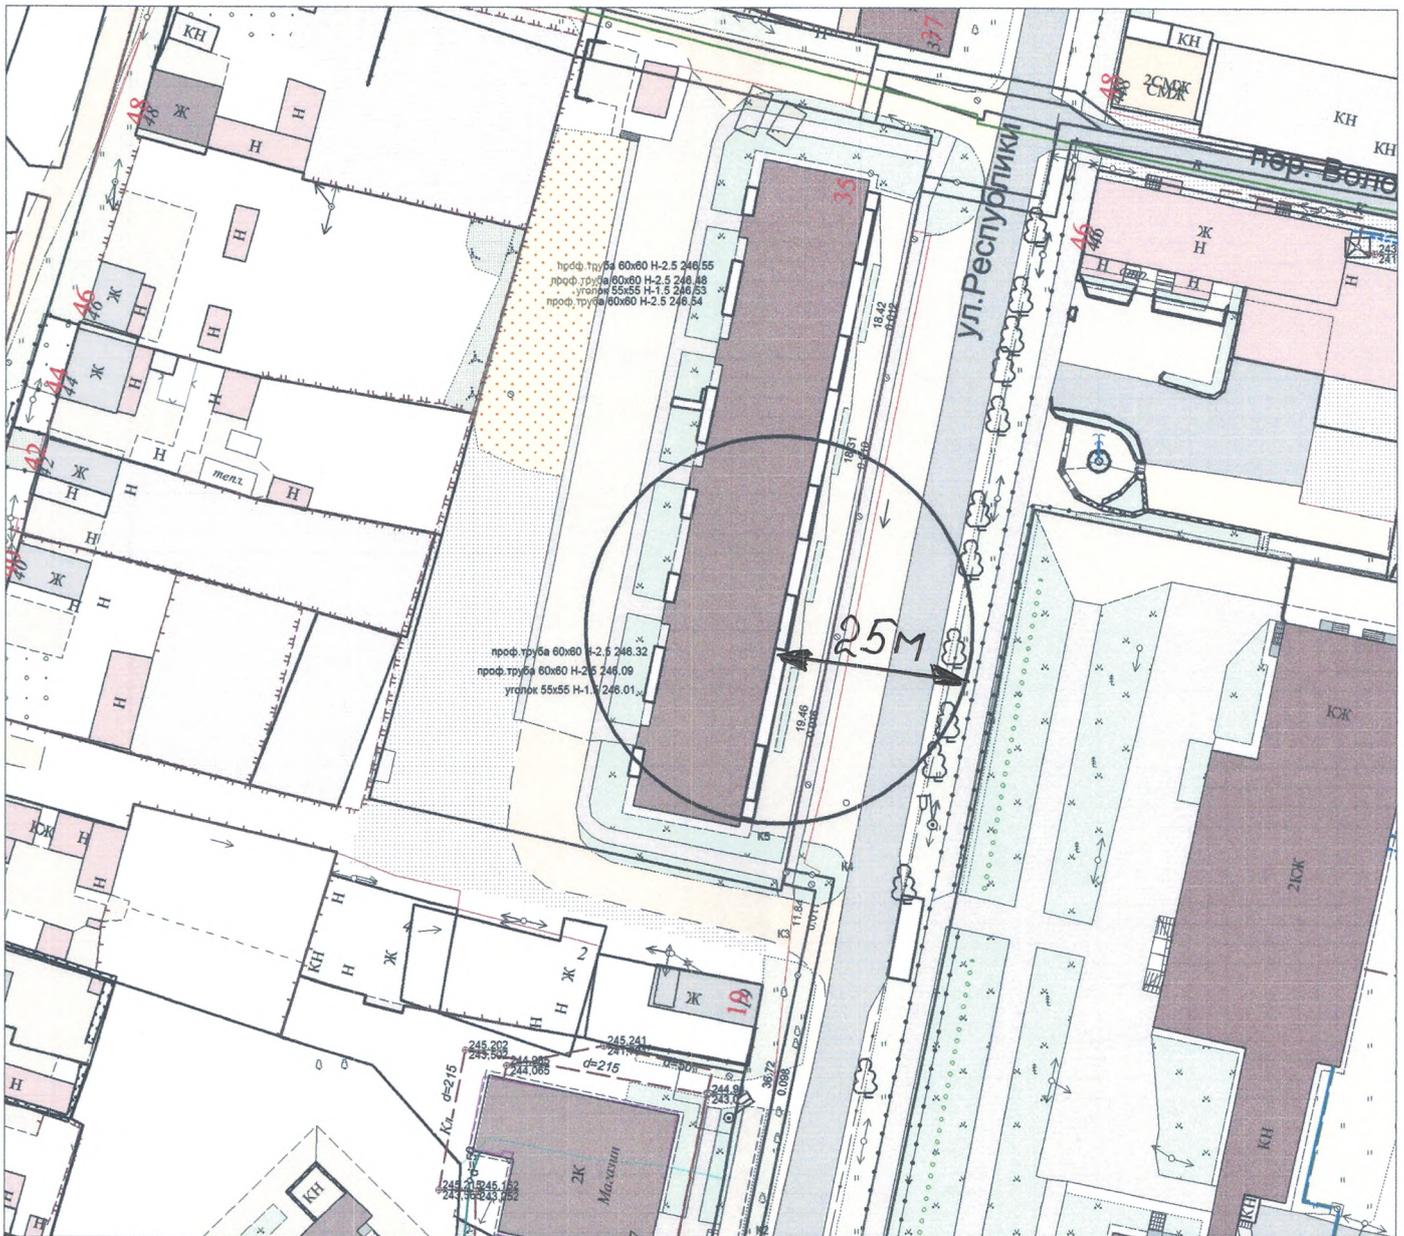

Масштаб: 1:1000

Условные обозначения:

- - линия границы ограждения организации (объекта)
- - линия границы прилегающей территории, на которой не допускается розничная продажа алкогольной продукции (25 м)

Заместитель Главы Кыштымского
городского округа по экономике и инвестициям

 А.А. Зайкин

**Схема границ территории, на которой не допускается розничная продажа
алкогольной продукции, прилегающий к медицинской организации**


Организация: Общество с ограниченной ответственностью «Семейная стоматология»

Юридический адрес: 456870, Челябинская область,

г. Кыштым, ул. Горелова, д. 63, помещение №5

Адрес места осуществления деятельности: 456870, Челябинская область,

г. Кыштым, ул. Горелова, д. 63, помещение № 5. Нежилое помещение. Этаж: 01

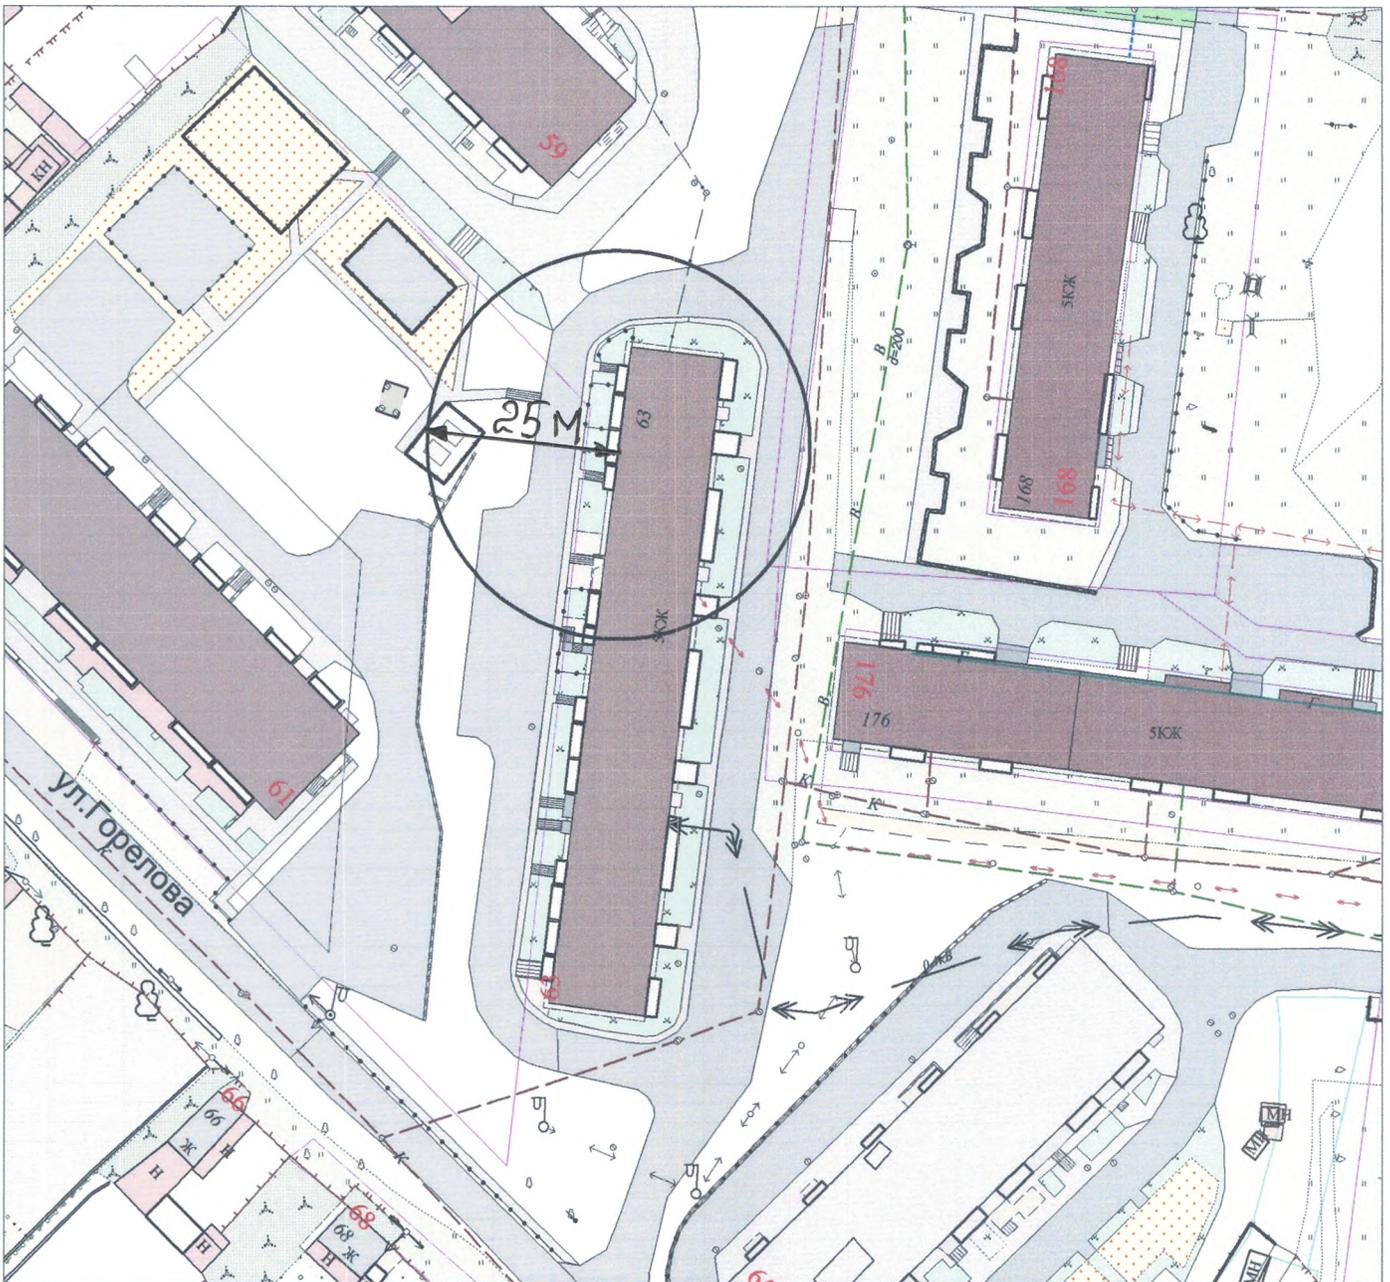

Масштаб: 1:1000

Условные обозначения:

- - линия границы ограждения организации (объекта)
- - линия границы прилегающей территории, на которой не допускается розничная продажа алкогольной продукции (25 м)

Заместитель Главы Кыштымского
городского округа по экономике и инвестициям


 А.А. Заикин

**Схема границ территории, на которой не допускается розничная продажа
алкогольной продукции, прилегающий к медицинской организации**

Организация: Общество с ограниченной ответственностью "Стрелец"

Юридический адрес: 456784, Россия, Челябинская область, .Озерск , проспект Победы,1

Адрес места осуществления деятельности: 456784, Россия, Челябинская область, г. Кыштым,
ул. Советская,1

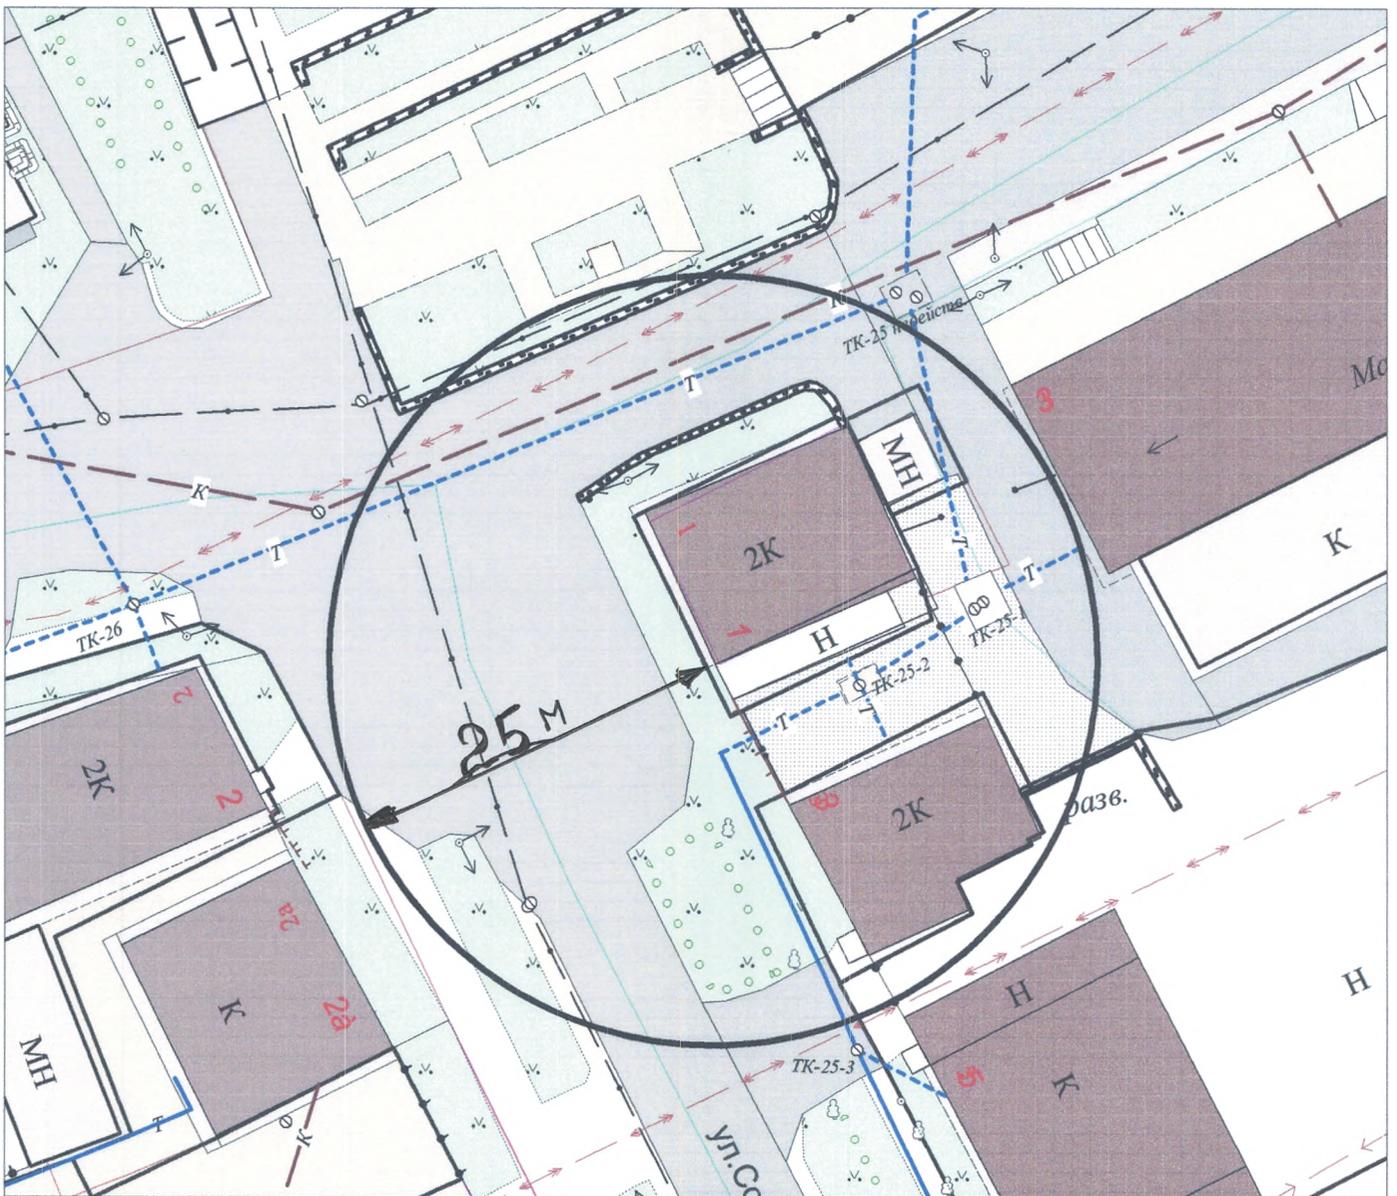

Масштаб: 1:500

Условные обозначения:

- - линия границы ограждения организации (объекта)
- - линия границы прилегающей территории, на которой не допускается розничная продажа алкогольной продукции (25 м)

Заместитель Главы Кыштымского
городского округа по экономике и инвестициям


 А.А. Заикин

**Схема границ территории, на которой не допускается розничная продажа
алкогольной продукции, прилегающий к медицинской организации**

Организация: Общество с ограниченной ответственностью «МЕДИЦИНСКИЙ КАБИНЕТ
"ЭКСПЕРТ»

Юридический адрес: 456870, Россия, Челябинская область,
г. Кыштым, улица Республики, дом 106, кв.43

Адрес места осуществления деятельности: 456870, Челябинская область,
г. Кыштым, ул.Республики, д.106, помещение №43. Нежилое помещение - кабинет
УЗИ. Этаж: 1

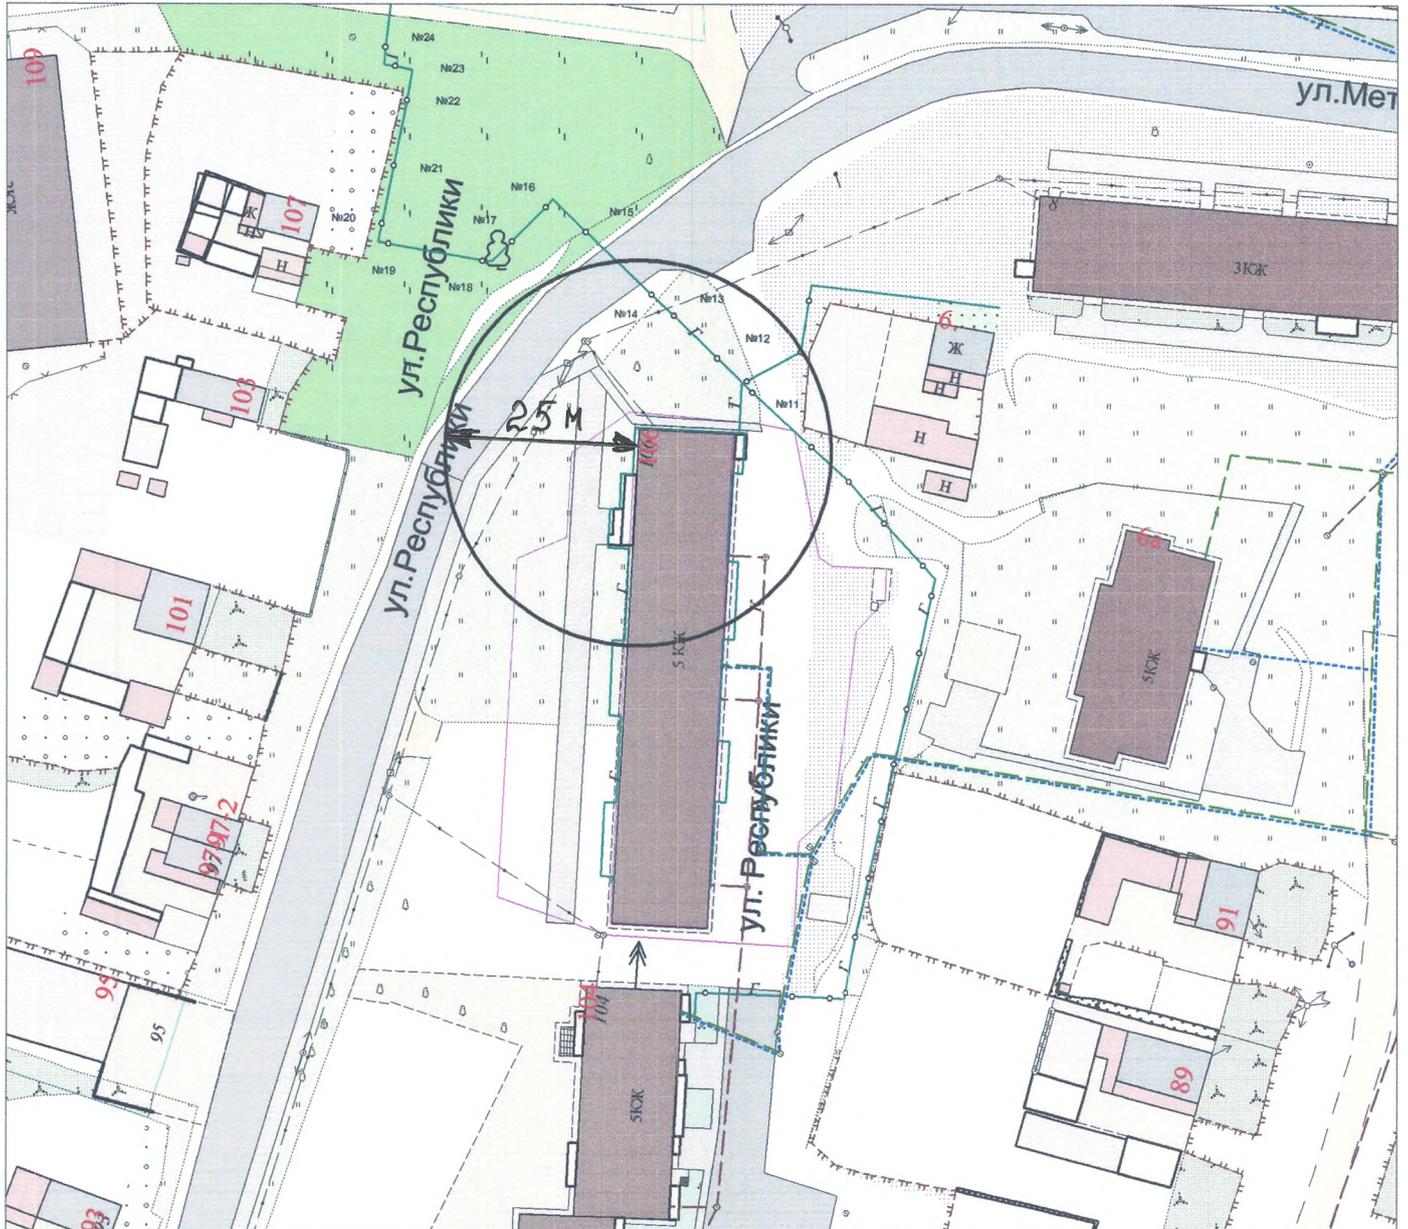

Масштаб: 1:1000

Условные обозначения:

- - линия границы ограждения организации (объекта)
- - линия границы прилегающей территории, на которой не допускается розничная продажа алкогольной продукции (25 м)

Заместитель Главы Кыштымского
городского округа по экономике и инвестициям


 А.А. Заикин

Схема границ территории, на которой не допускается розничная продажа алкогольной продукции, прилегающий к медицинской организации

Организация: Общество с ограниченной ответственностью «Стоматологическая практика
«НормаДент»

Юридический адрес: 456870, Челябинская область, г. Кыштым, ул. Дзержинского, д.2,
помещение 1

Адрес места осуществления деятельности: 456870, Челябинская область,
г. Кыштым, ул. Дзержинского, д. 2, пом. 1, нежилое помещение № 1 - стоматологическая
клиника. Этаж: 1

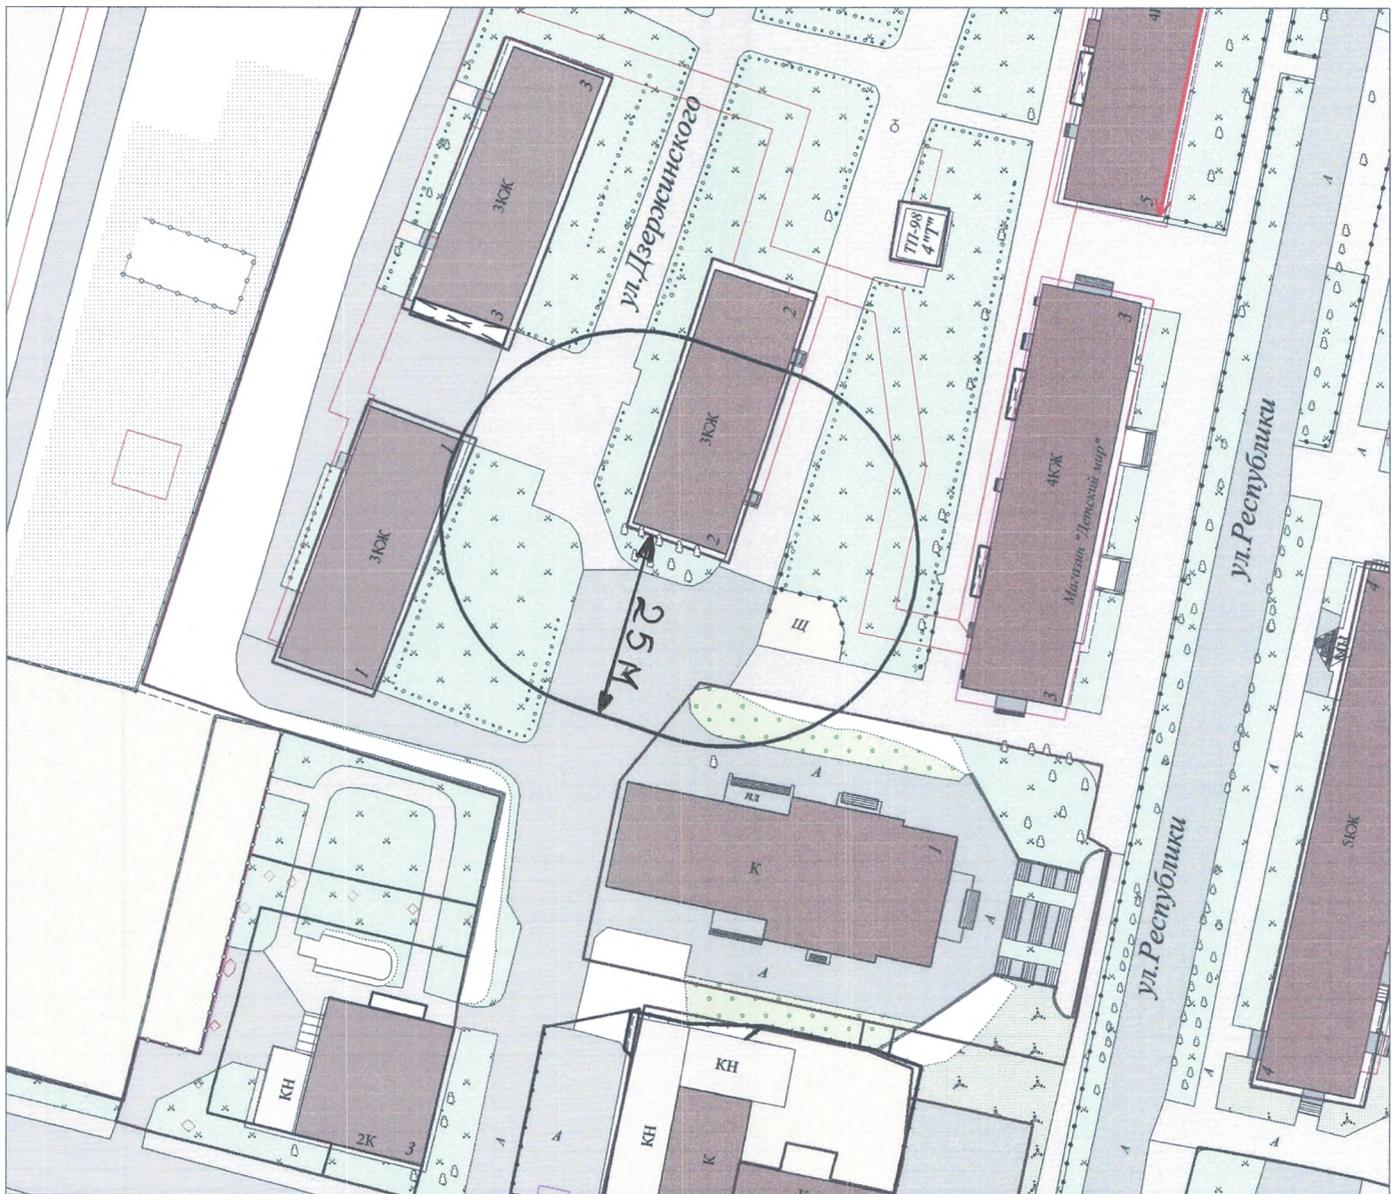

Масштаб: 1:1000

Условные обозначения:

- - линия границы ограждения организации (объекта)
- - линия границы прилегающей территории, на которой не допускается розничная продажа алкогольной продукции (25 м)

Заместитель Главы Кыштымского
городского округа по экономике и инвестициям

 А.А. Заикин

**Схема границ территории, на которой не допускается розничная продажа
алкогольной продукции, прилегающий к медицинской организации**


Организация: Общество с ограниченной ответственностью «АМИГО ДЕНТ»

Юридический адрес: 456870, Челябинская область,

г. Кыштым, ул.Свободы, д.3, помещение №2

Адрес места осуществления деятельности: 456870, Челябинская область,

г. Кыштым, ул. Свободы, д.3, помещение № 2, Этаж: цокольный

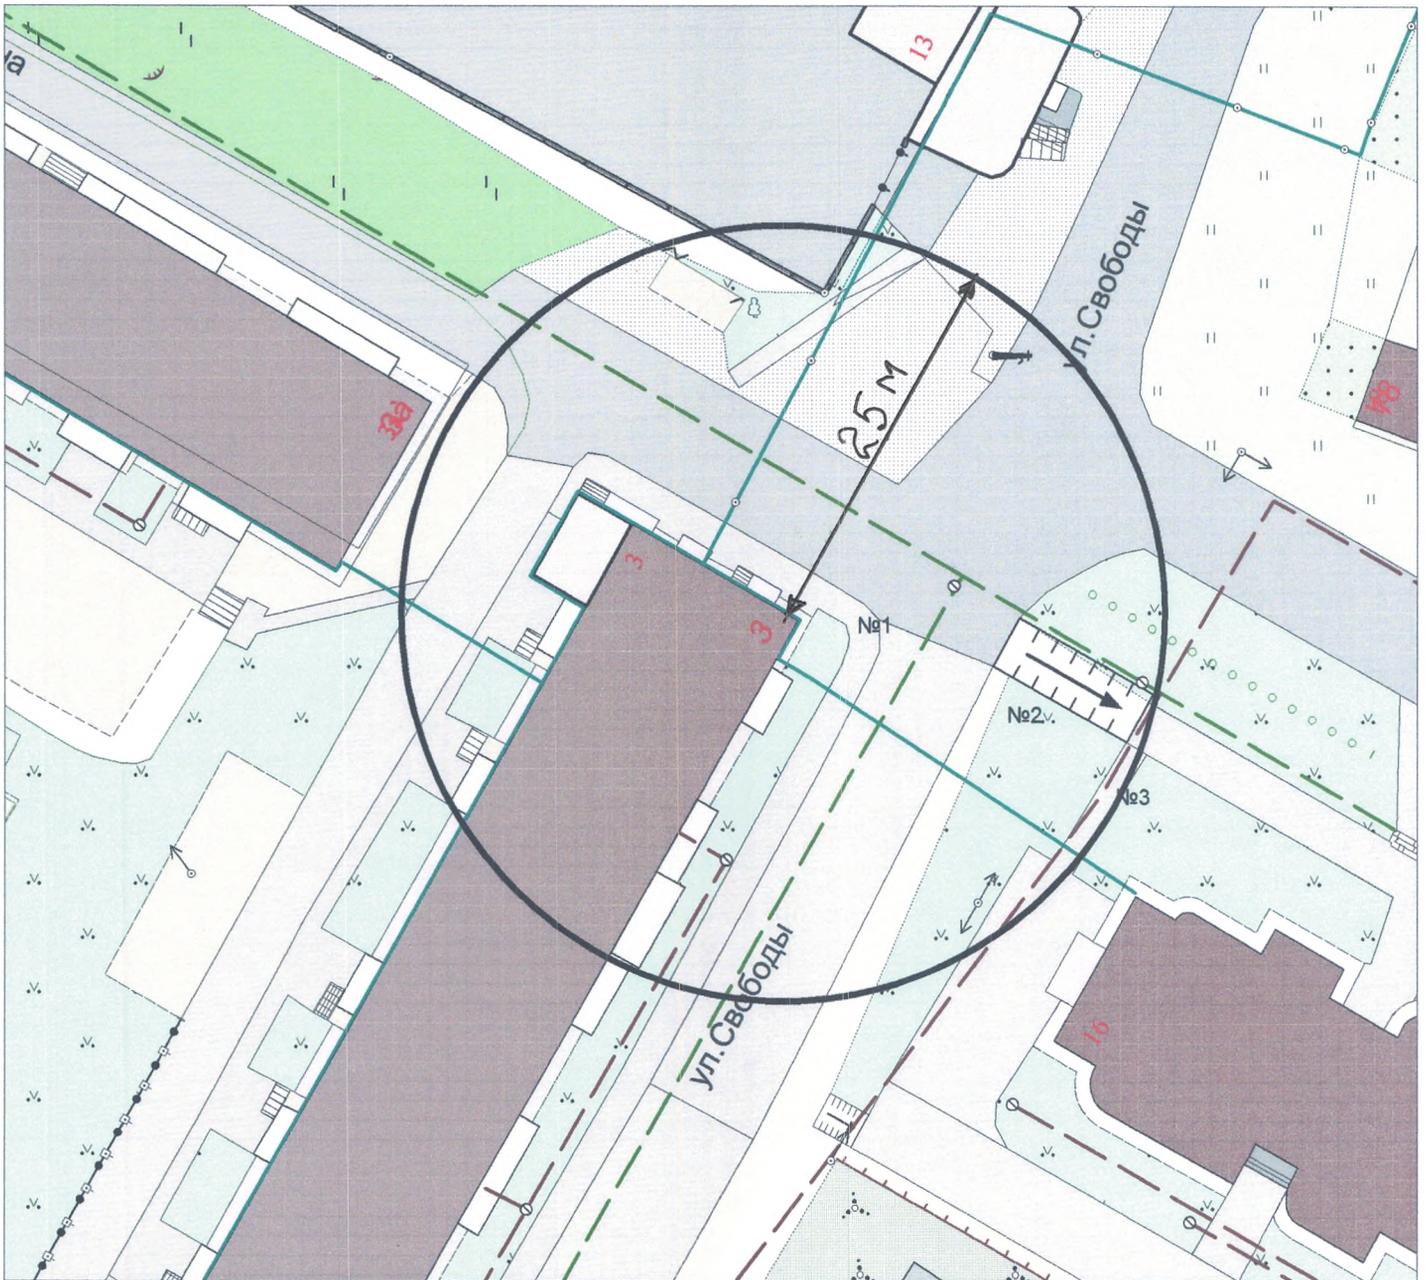

Масштаб: 1:500

Условные обозначения:

- - линия границы ограждения организации (объекта)
- - линия границы прилегающей территории, на которой не допускается розничная продажа алкогольной продукции (25 м)

Заместитель Главы Кыштымского
городского округа по экономике и инвестициям

 А.А. Заикин

Схема границ территории, на которой не допускается розничная продажа алкогольной продукции, прилегающий к медицинской организации


Организация: Общество с ограниченной ответственностью «Глазной Центр»

Юридический адрес: 456870, Россия, Челябинская область

г. Кыштым, ул. Клима Косолапова, д.49, помещение №1

Адрес места осуществления деятельности: 456870, Челябинская область,

г. Кыштым, ул. К.Косолапова, д. 49.Нежилое помещение№1. Этаж: 1

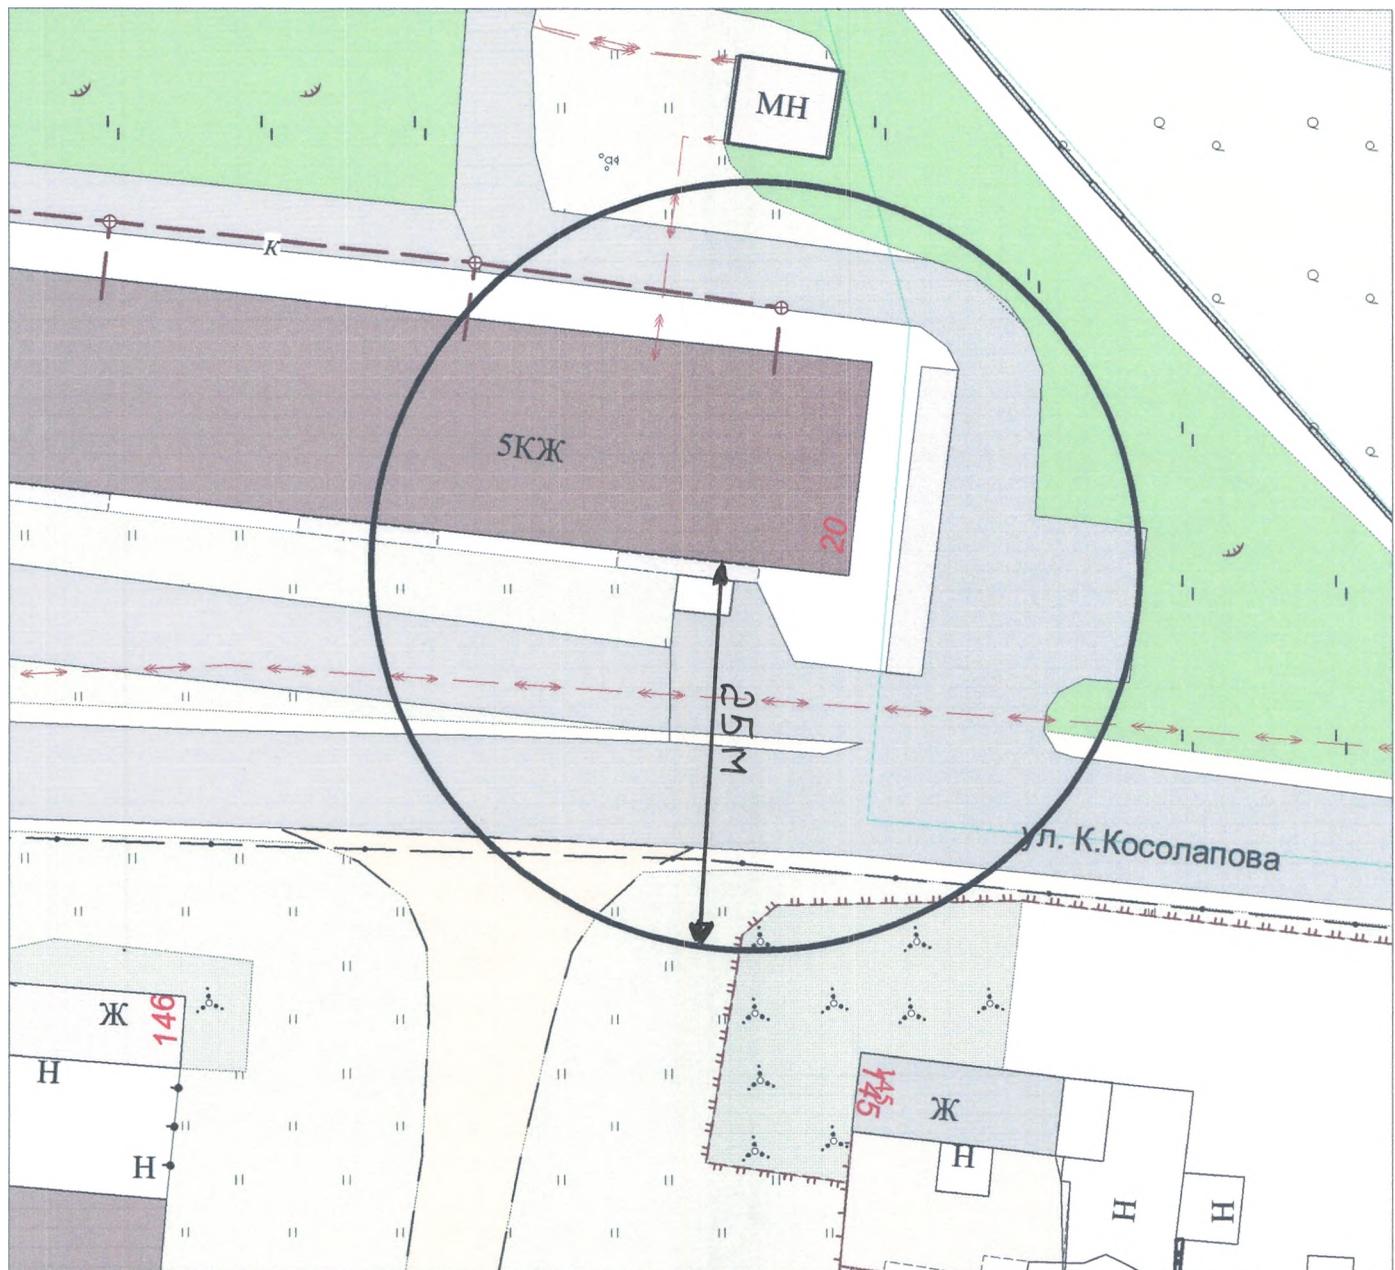

Масштаб: 1:500

Условные обозначения:

- - линия границы ограждения организации (объекта)
- - линия границы прилегающей территории, на которой не допускается розничная продажа алкогольной продукции (25 м)

Заместитель Главы Кыштымского
городского округа по экономике и инвестициям


А.А. Заикин

**Схема границ территории, на которой не допускается розничная продажа
алкогольной продукции, прилегающий к медицинской организации**


Организация: Общество с ограниченной ответственностью «Денталия»

Юридический адрес: 456871, Челябинская область,

г. Кыштым, ул. Кр.Звезды, д.105, кв 29

Адрес места осуществления деятельности: 456870, Челябинская область,

г. Кыштым, ул. К.Либкнехта, д. 123а. Лит.А. Помещения № 2,3,4,5

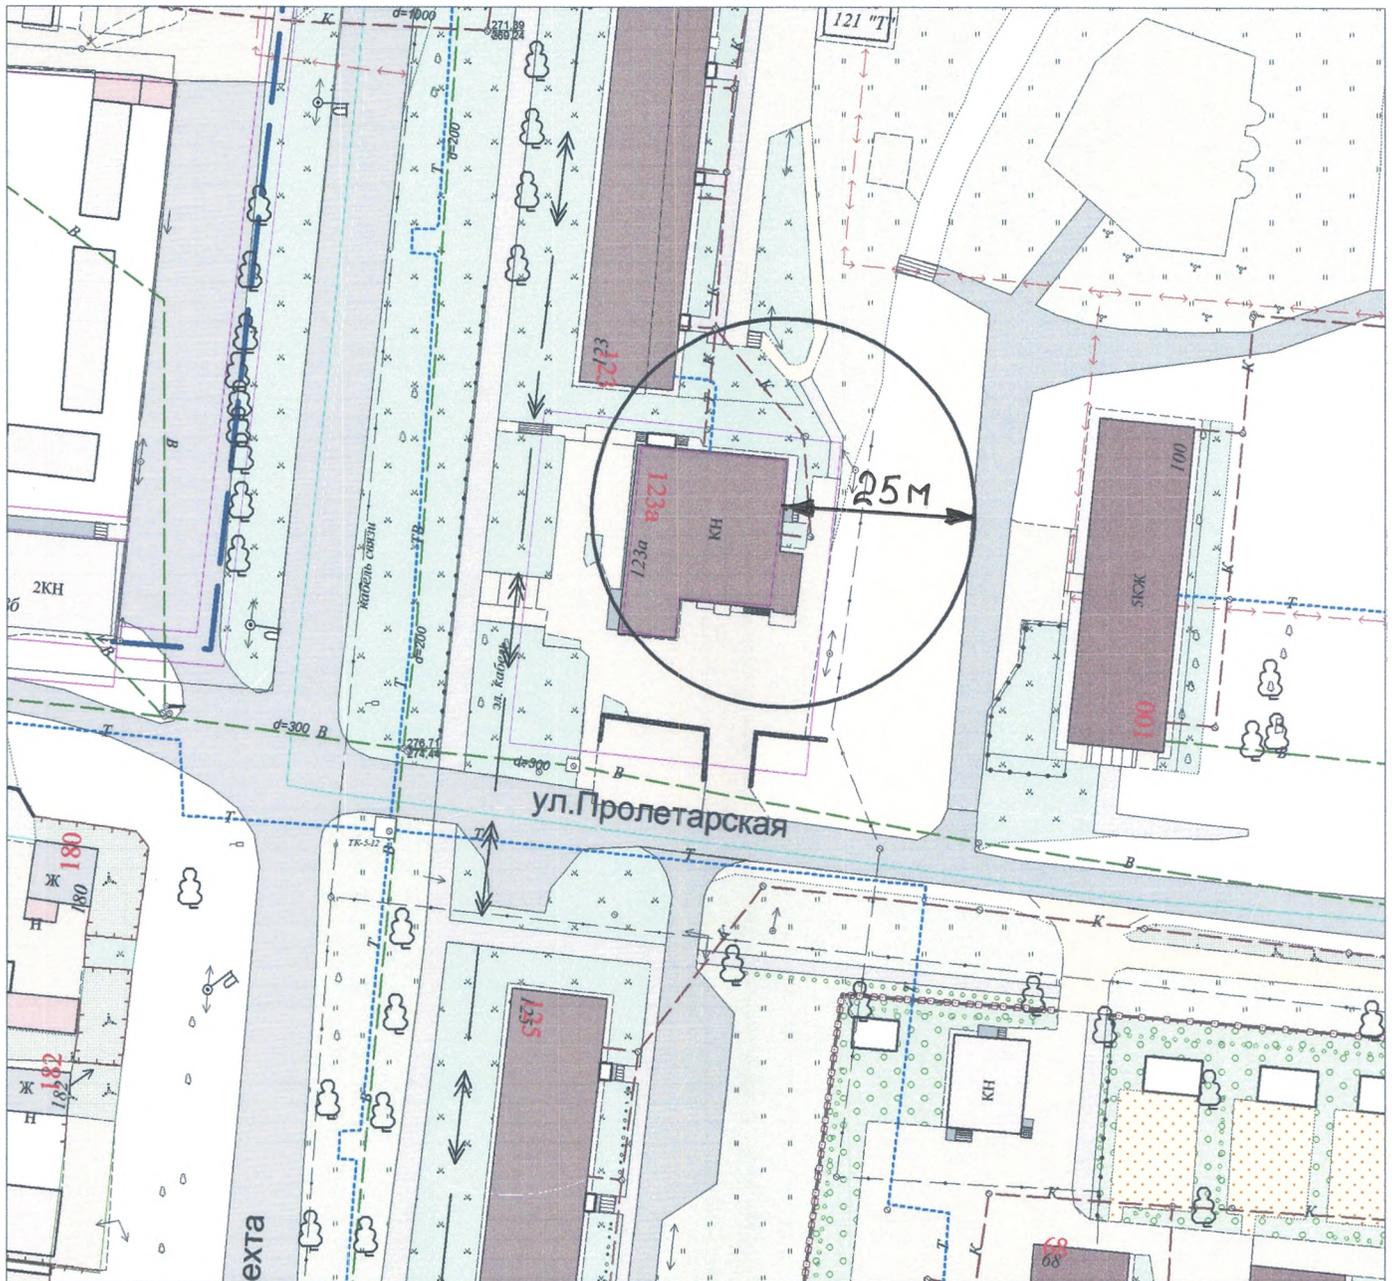

Масштаб: 1:1000

Условные обозначения:

- - линия границы ограждения организации (объекта)
- - линия границы прилегающей территории, на которой не допускается розничная продажа алкогольной продукции (25 м)

Заместитель Главы Кыштымского
городского округа по экономике и инвестициям

 А.А. Заикин

**Схема границ территории, на которой не допускается розничная продажа
алкогольной продукции, прилегающий к медицинской организации**


Организация: Общество с ограниченной ответственностью «Дантист»

Юридический адрес: 456871, Челябинская область,

г.Кыштым, ул. К. Либкнехта, д. 129, пом. № 1.

Адрес места осуществления деятельности: 456871 Челябинская область,

г. Кыштым, ул. К. Либкнехта, д. 129, пом. № 1

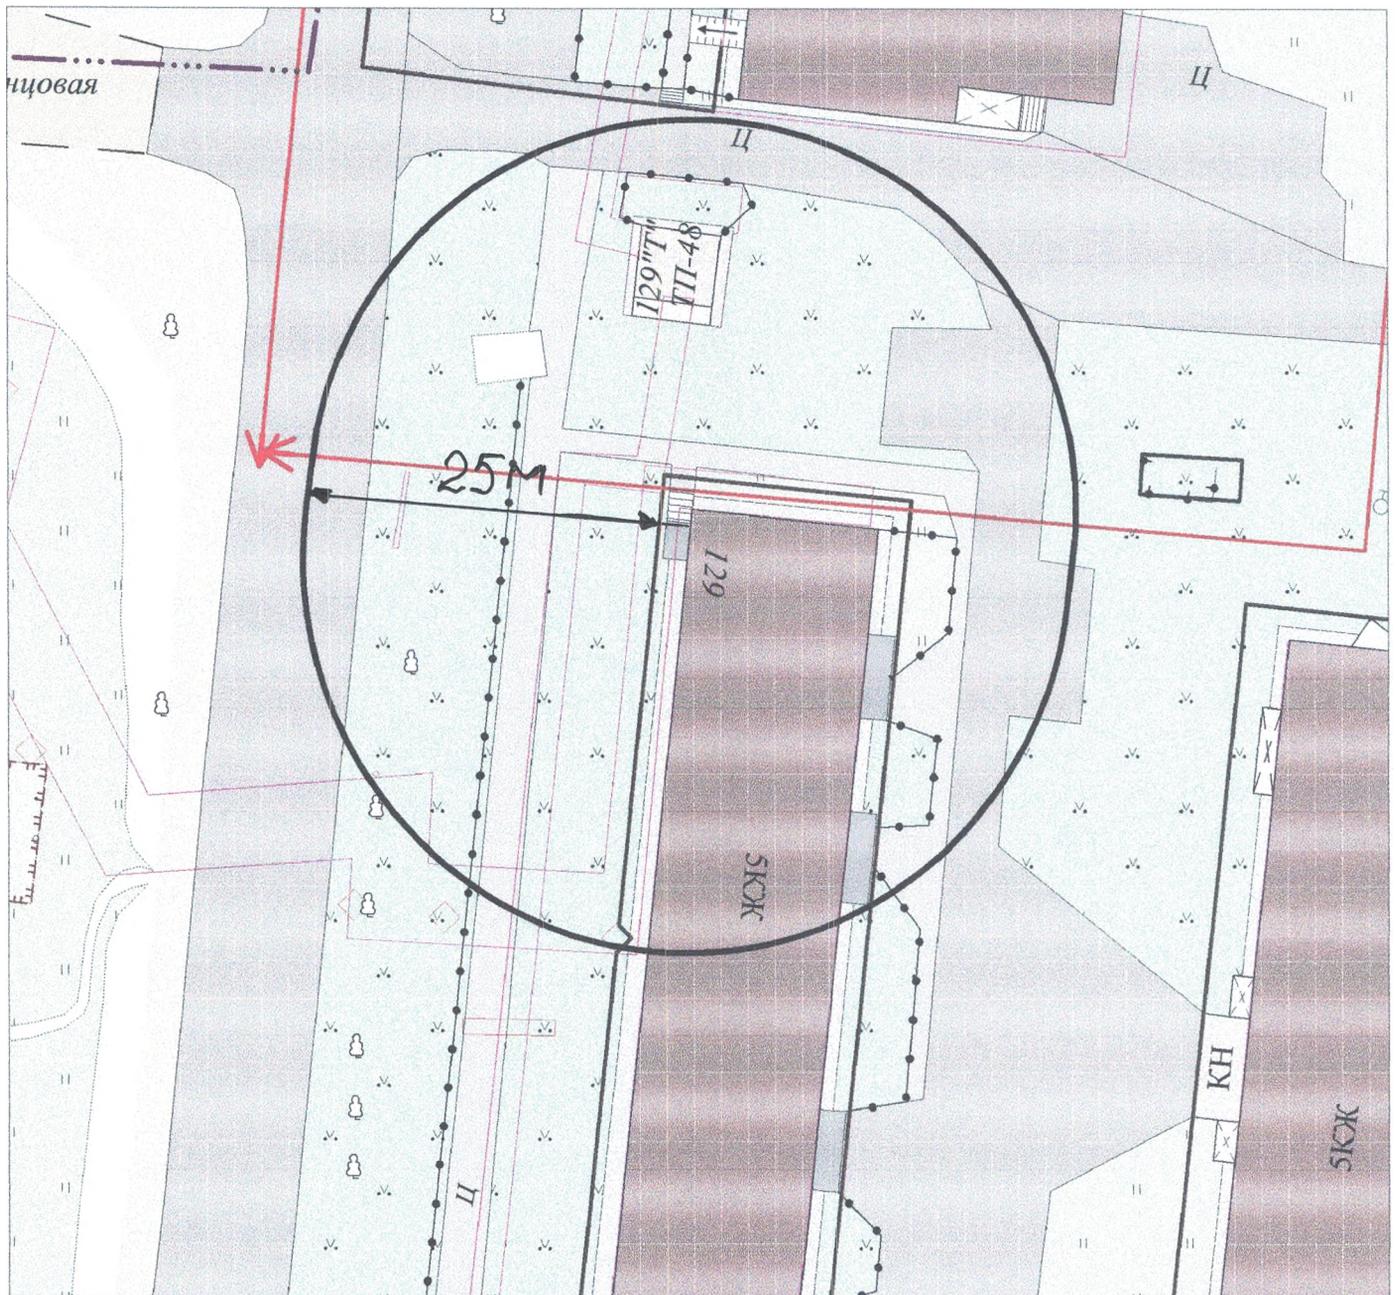

Масштаб: 1:500

Условные обозначения:

- - линия границы ограждения организации (объекта)
- - линия границы прилегающей территории, на которой не допускается розничная продажа алкогольной продукции (25 м)

Заместитель Главы Кыштымского
городского округа по экономике и инвестициям

 А.А. Заикин

Схема границ территории, на которой не допускается розничная продажа алкогольной продукции, прилегающий к медицинской организации

Организация: Общество с ограниченной ответственностью «Белый жемчуг»


Юридический адрес: 456870, Россия, Челябинская область,

г. Кыштым, ул. Челюскинцев, дом 68, офис №8

Адрес места осуществления деятельности: 456870, Челябинская область,

г. Кыштым, ул. Челюскинцев, д. 68, Цех производства мебели.

Помещение № 8. Этаж: 2.

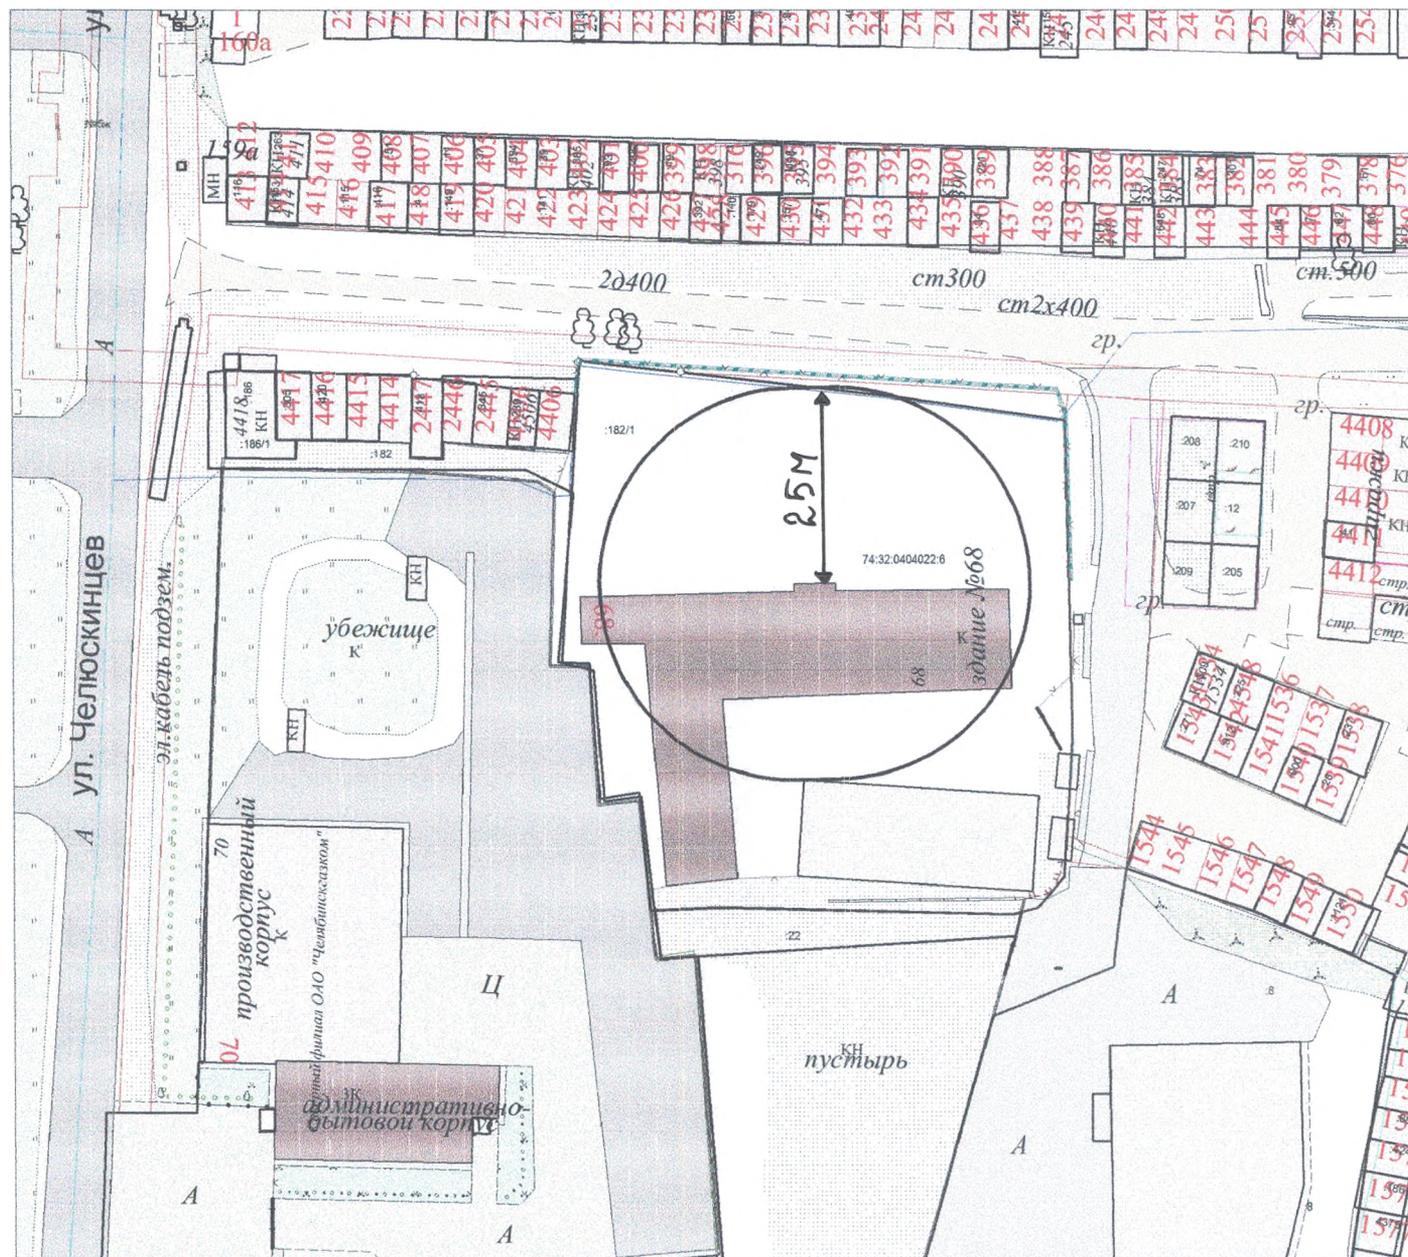

Масштаб: 1:1000

Условные обозначения:

-  - линия границы ограждения организации (объекта)
-  - линия границы прилегающей территории, на которой не допускается розничная продажа алкогольной продукции (25 м)

Заместитель Главы Кыштымского
городского округа по экономике и инвестициям


 А.А. Заикин

Схема границ территории, на которой не допускается розничная продажа алкогольной продукции, прилегающий к медицинской организации

Организация: Муниципальное учреждение "Комплексный центр социального
обслуживания населения Кыштымского городского округа"

Юридический адрес: 456870, Россия, Челябинская область,
г. Кыштым, ул. 2-ая Южная, 1

Адрес места осуществления деятельности: 456870, Россия, Челябинская область,
г. Кыштым, ул. 2-ая Южная, 1

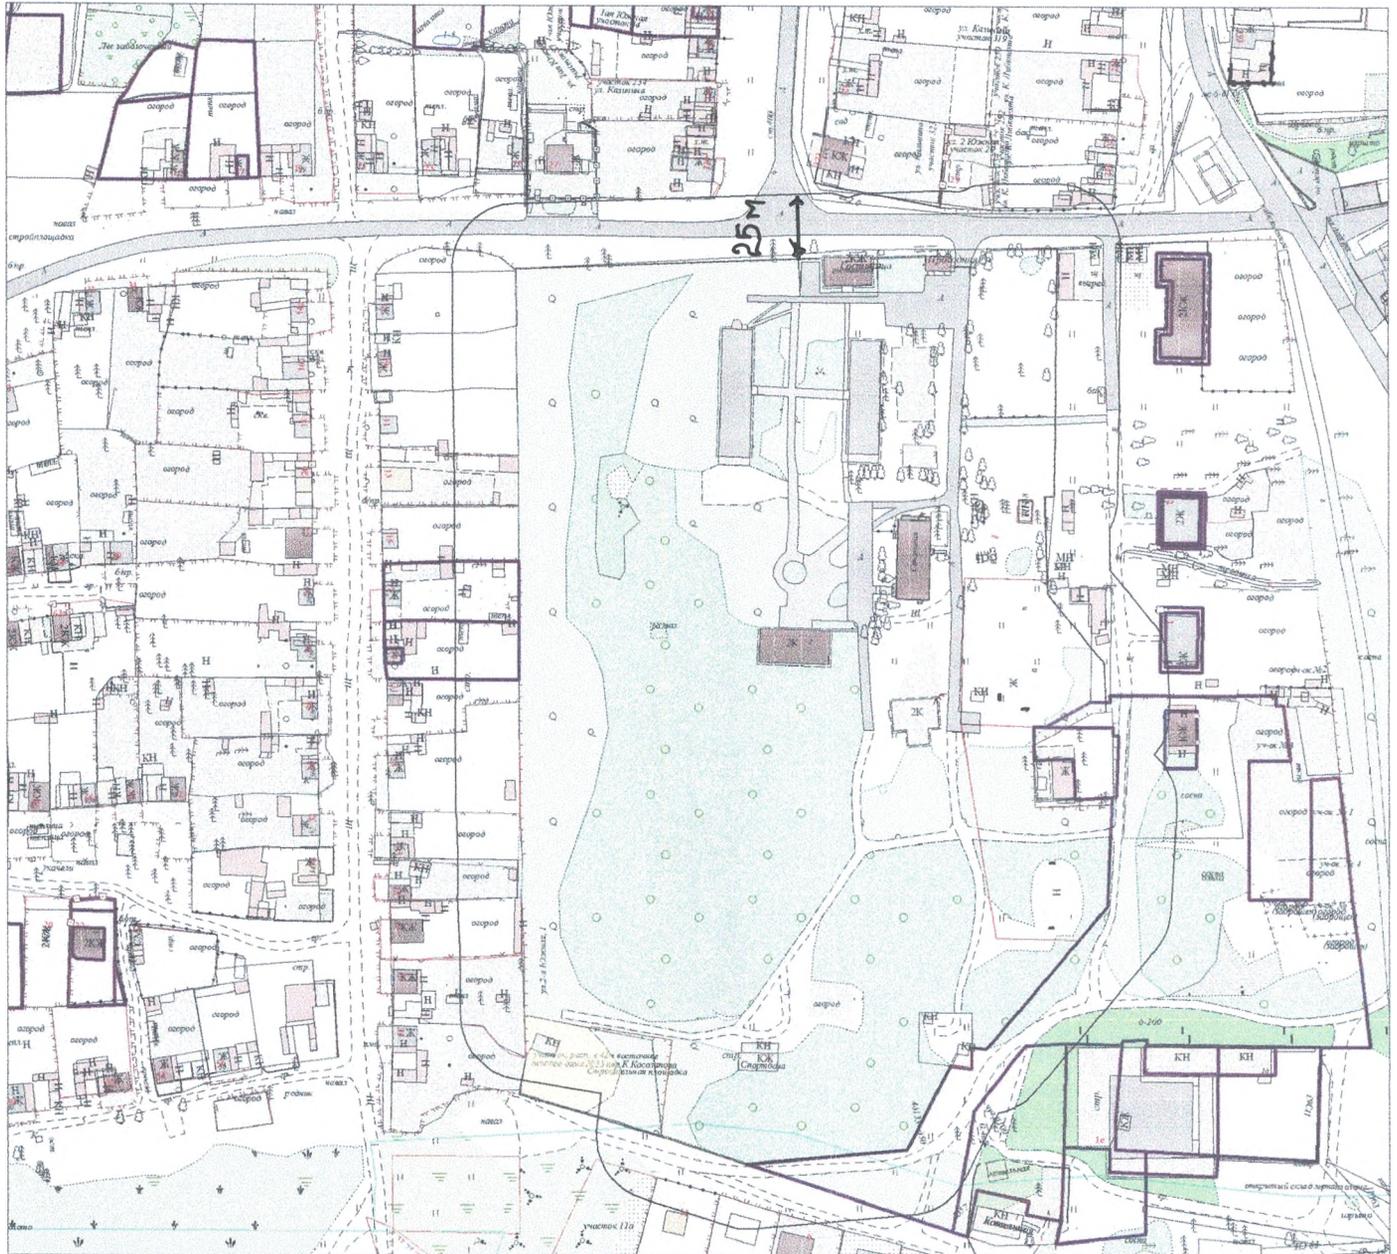

Масштаб: 1:3000

Условные обозначения:

- - линия границы ограждения организации (объекта)
- - - - линия границы прилегающей территории, на которой не допускается розничная продажа алкогольной продукции (25 м)

Заместитель Главы Кыштымского
городского округа по экономике и инвестициям


 А.А. Заикин

**Схема границ территории, на которой не допускается розничная продажа
алкогольной продукции, прилегающий к медицинской организации**

Организация: Муниципальное учреждение социального обслуживания Центр помощи детям,
оставшимся без попечения родителей, Кыштымского городского округа «Горизонт»

Юридический адрес: 456870, Челябинская область, г. Кыштым, ул. Энгельса, 4

Адрес места осуществления деятельности: 456870, Челябинская область,
г. Кыштым, ул. Энгельса, 4

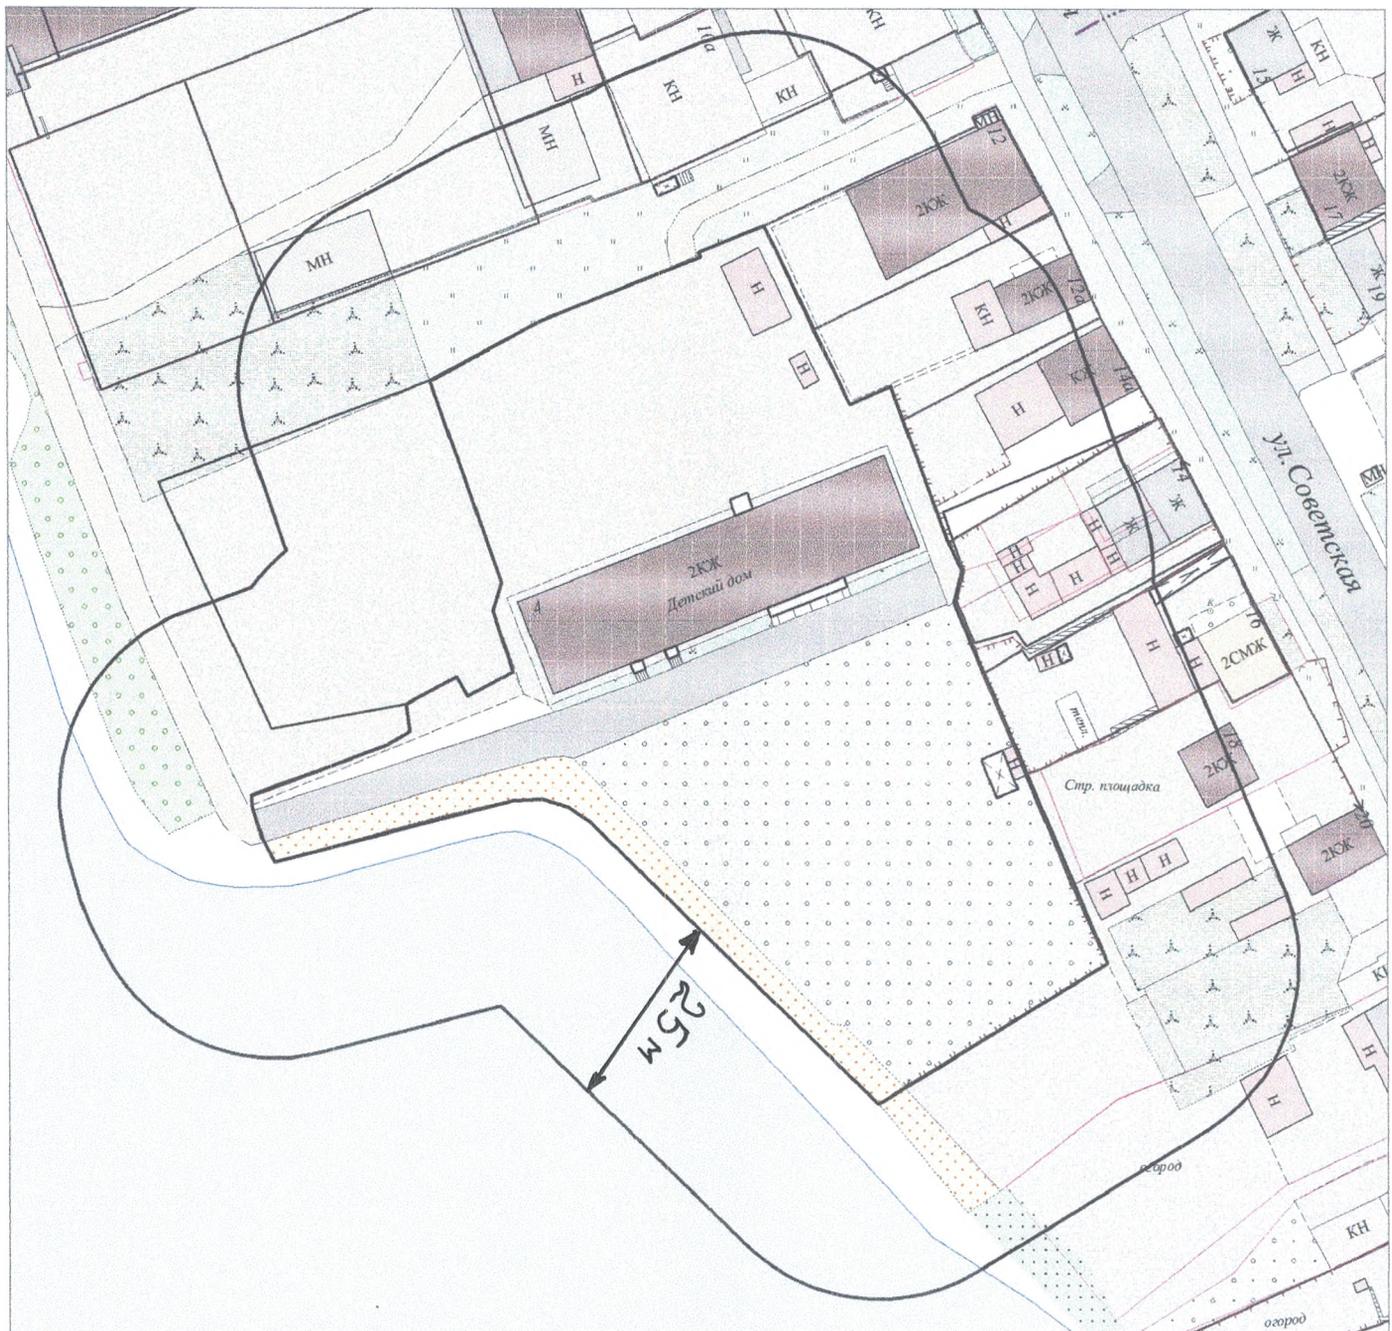

Масштаб: 1:1000

Условные обозначения:

- - линия границы ограждения организации (объекта)
- - линия границы прилегающей территории, на которой не допускается розничная продажа алкогольной продукции (25 м)

Заместитель Главы Кыштымского
городского округа по экономике и инвестициям


А.А. Зайкин

**Схема границ территории, на которой не допускается розничная продажа
алкогольной продукции, прилегающий к медицинской организации**

Организация: Индивидуальный предприниматель Симонова Светлана Сергеевна

Юридический адрес: 456870, Россия, Челябинская область,
г. Кыштым, ул. Свердлова, д.78, кв. 48

Адрес места осуществления деятельности: 456870, Челябинская область,
г. Кыштым, ул. Кооперативная, д.2, нежилое здание - здание № 7 транспортный цех:
профилакторий (Литер- К-К7) на 1(первом) этаже (помещение № 76)

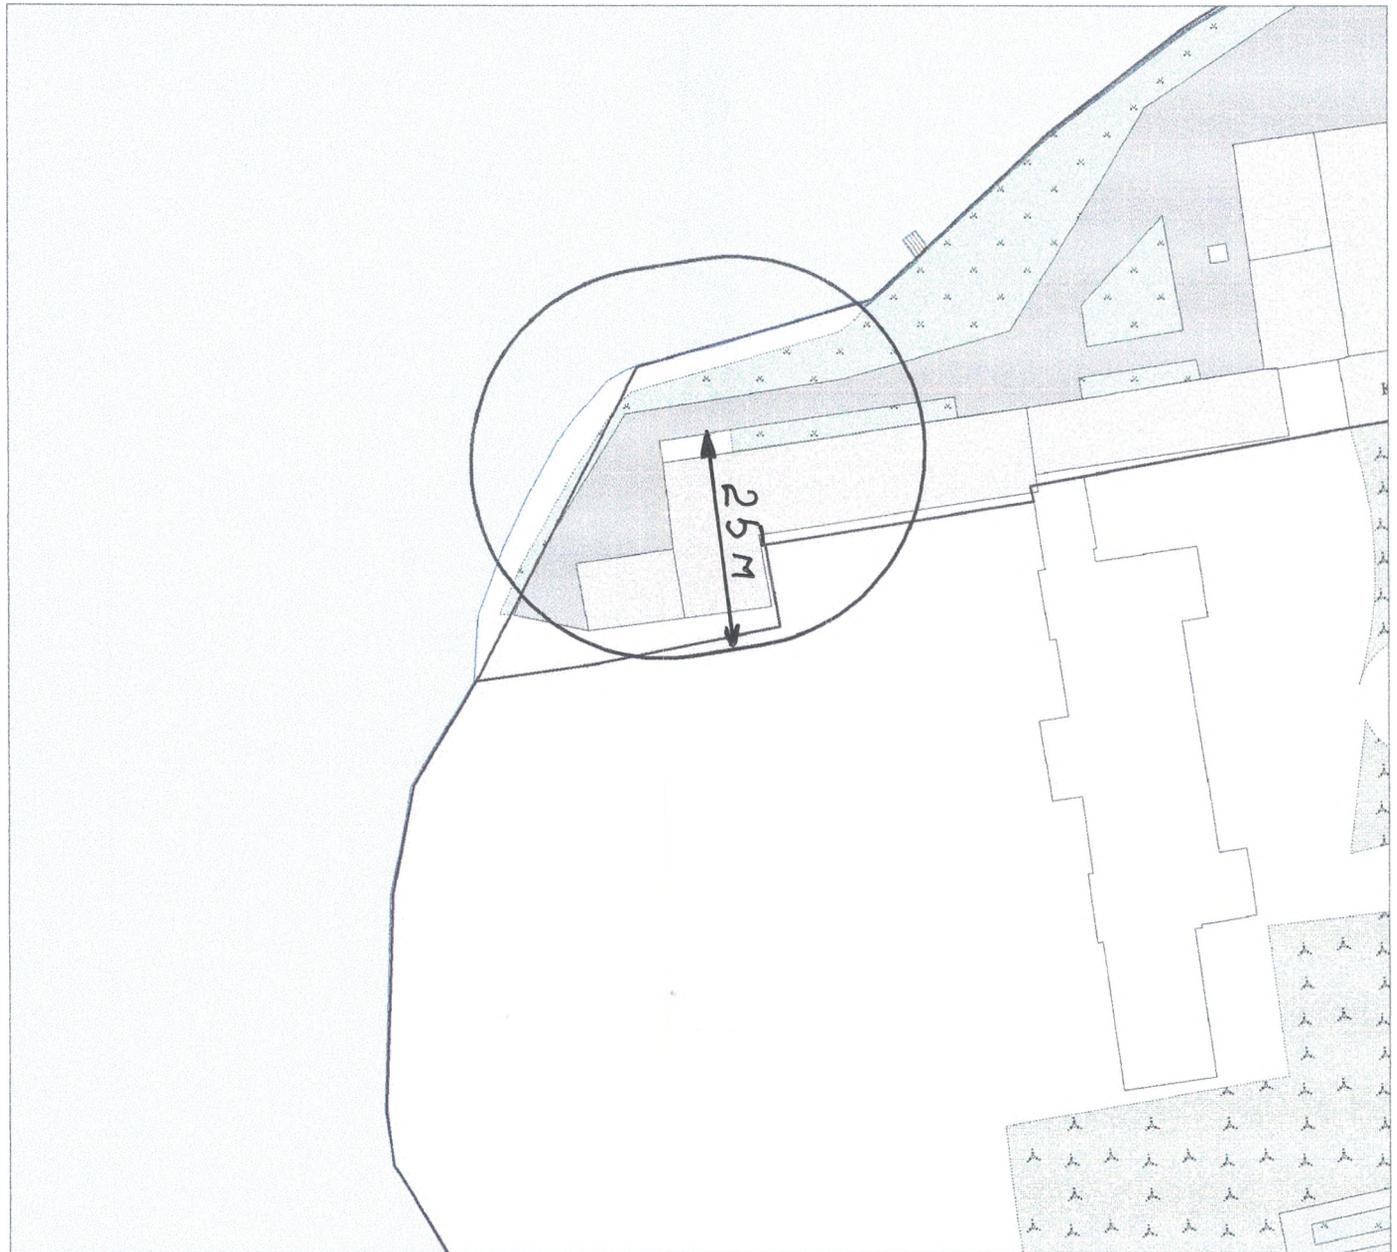

Масштаб: 1:1000

Условные обозначения:

- - линия границы ограждения организации (объекта)
- - линия границы прилегающей территории, на которой не допускается розничная продажа алкогольной продукции (25 м)

Заместитель Главы Кыштымского
городского округа по экономике и инвестициям

А.А. Зайкин

**Схема границ территории, на которой не допускается розничная продажа
алкогольной продукции, прилегающий к медицинской организации**


Организация: Закрытое акционерное общество «Кыштымский медеэлектролитный завод»

Юридический адрес: 456870, Челябинская область,

г. Кыштым, ул. Парижской Коммуны, д. 2

Адрес места осуществления деятельности: 456870, Челябинская область,

г. Кыштым, ул. Парижской Коммуны, д. 2

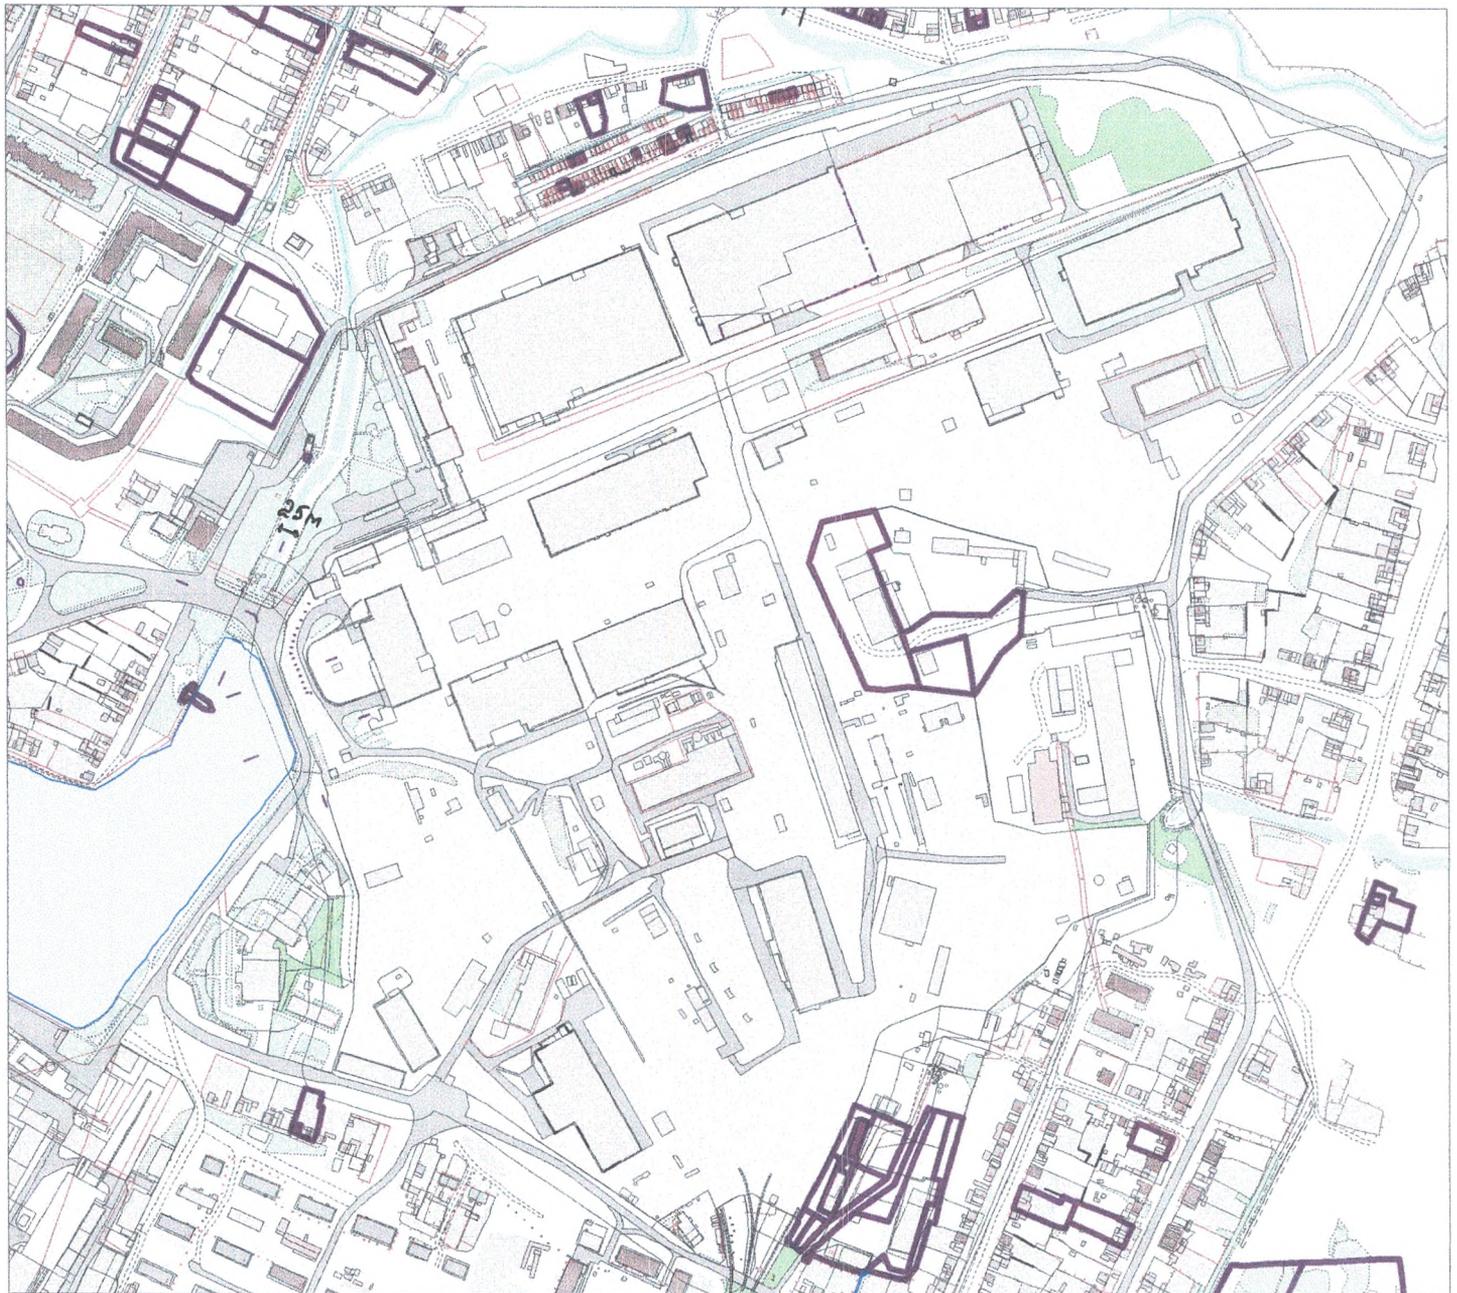

Масштаб: 1:6500

Условные обозначения:

- - линия границы ограждения организации (объекта)
- - линия границы прилегающей территории, на которой не допускается розничная продажа алкогольной продукции (25 м)

Заместитель Главы Кыштымского
городского округа по экономике и инвестициям

 А.А. Заикин

Схема границ территории, на которой не допускается розничная продажа алкогольной продукции, прилегающий к медицинской организации

Организация: Муниципальное унитарное предприятие Озерского городского округа «Санаторий «Дальняя Дача»

Юридический адрес: 456875, Челябинская область, г. Кыштым, ул. Дальняя, д. 2

Адрес места осуществления деятельности: 456875, Челябинская область,

г. Кыштым, ул. Дальняя, д. 2, нежилое здание-спальный корпус №3 санатория "Дальняя Дача"

нежилое здание-спальный корпус №1 и столовая санатория "Дальняя Дача", нежилое здание-лечебный корпус
№4 санатория "Дальняя Дача", нежилое здание-спальный корпус №5 санатория "Дальняя Дача"



Масштаб: 1:3500

Условные обозначения:

- - линия границы ограждения организации (объекта)
- - линия границы прилегающей территории, на которой не допускается розничная продажа алкогольной продукции (25 м)

Заместитель Главы Кыштымского
городского округа по экономике и инвестициям

А.А. Зайкин

Схема границ территории, на которой не допускается розничная продажа алкогольной продукции, прилегающий к медицинской организации

Организация: Федеральное казенное учреждение здравоохранения «Санаторий «Лесное озеро»
Министерства внутренних дел Российской Федерации
Юридический адрес: 456867, Челябинская область, г. Кыштым, п. Увильды, ул. Набережная
Адрес места осуществления деятельности: 456867, Челябинская область,
г. Кыштым, п. Увильды, ул. Набережная



Масштаб: 1:4000

Условные обозначения:

- - линия границы ограждения организации (объекта)
- - линия границы прилегающей территории, на которой не допускается розничная продажа алкогольной продукции (25 м)

Заместитель Главы Кыштымского
городского округа по экономике и инвестициям


А.А. Заикин

Схема границ территории, на которой не допускается розничная продажа алкогольной продукции, прилегающий к медицинской организации

Организация: Федеральное казенное учреждение «Медико-санитарная часть № 74
Федеральной службы исполнения наказаний»

Юридический адрес: 454091, Челябинская область, г. Челябинск,
ул. III Интернационала, д.116.

Адрес места осуществления деятельности: 456870, Челябинская область,
г. Кыштым, ул. Челюскинцев, д. 76. Нежилое здание-больница корпус №5, МЧ-6

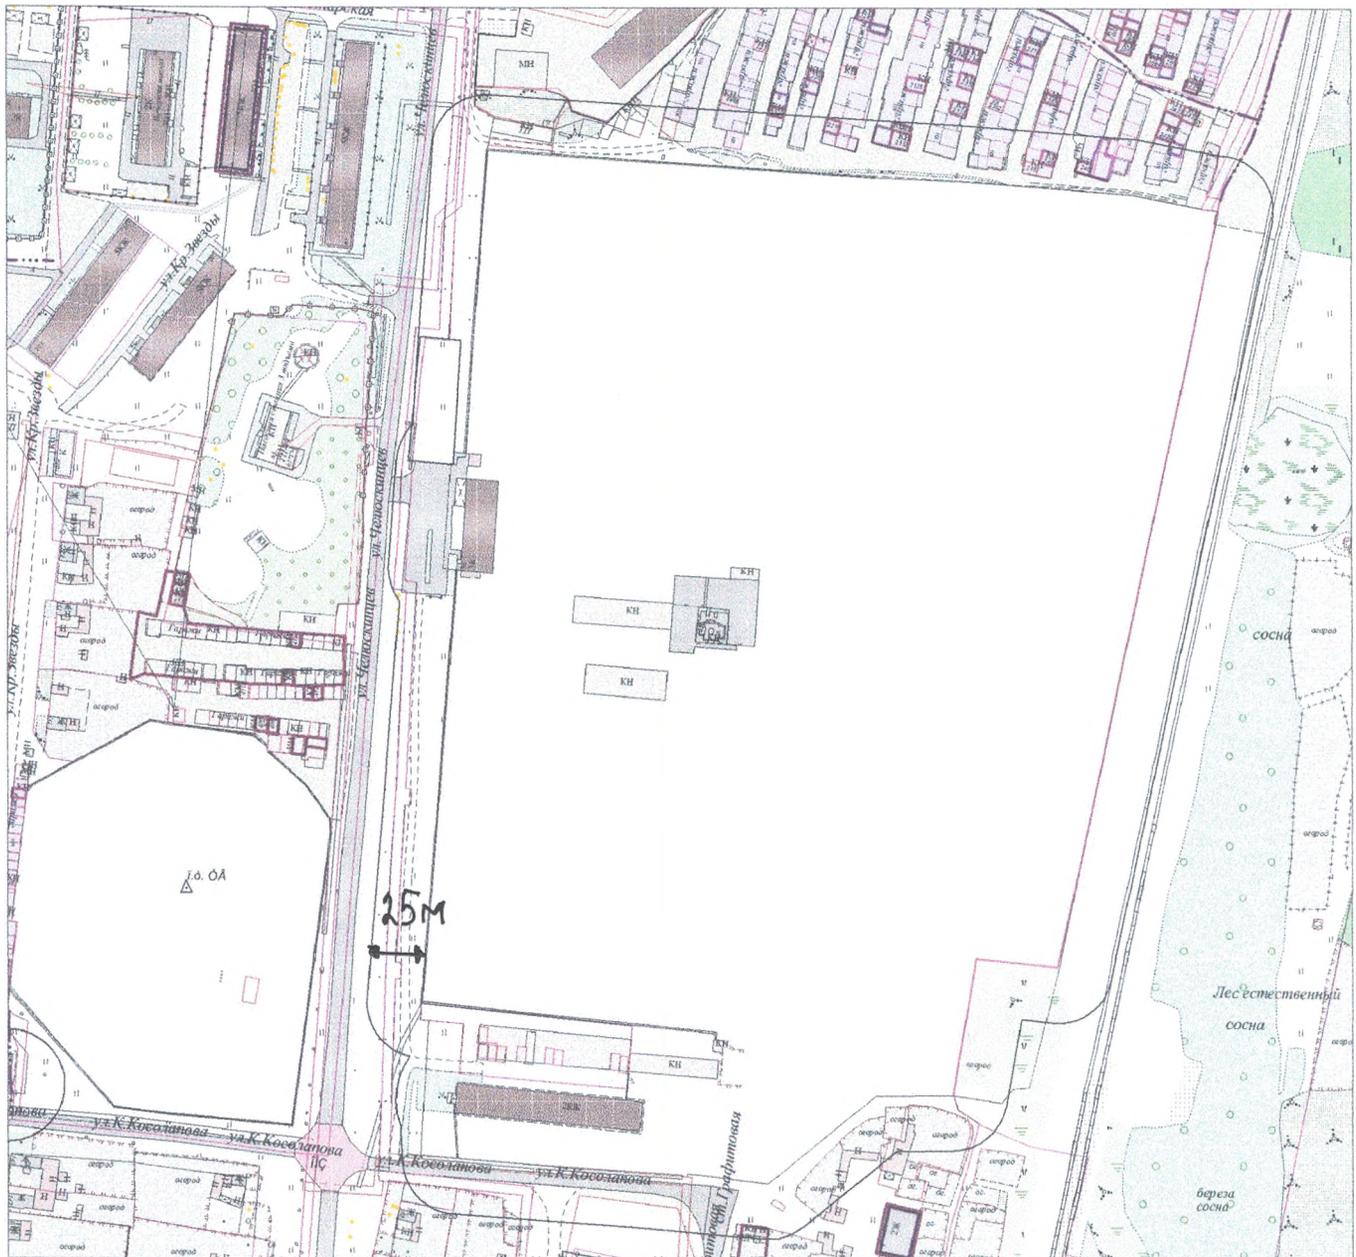

Масштаб: 1:3500

Условные обозначения:

- - линия границы ограждения организации (объекта)
- - - - линия границы прилегающей территории, на которой не допускается розничная продажа алкогольной продукции (25 м)

Заместитель Главы Кыштымского
городского округа по экономике и инвестициям


 А.А. Заикин

Схема границ территории, на которой не допускается розничная продажа алкогольной продукции, прилегающий к медицинской организации

Организация: Федеральное бюджетное учреждение здравоохранения «Центр гигиены
и эпидемиологии в Челябинской области»

Юридический адрес: 454092, Челябинская область, г. Челябинск, ул. Елькина, д. 73

Адрес места осуществления деятельности: 456870, Челябинская область,
г. Кыштым, ул. Ленина, д. 3

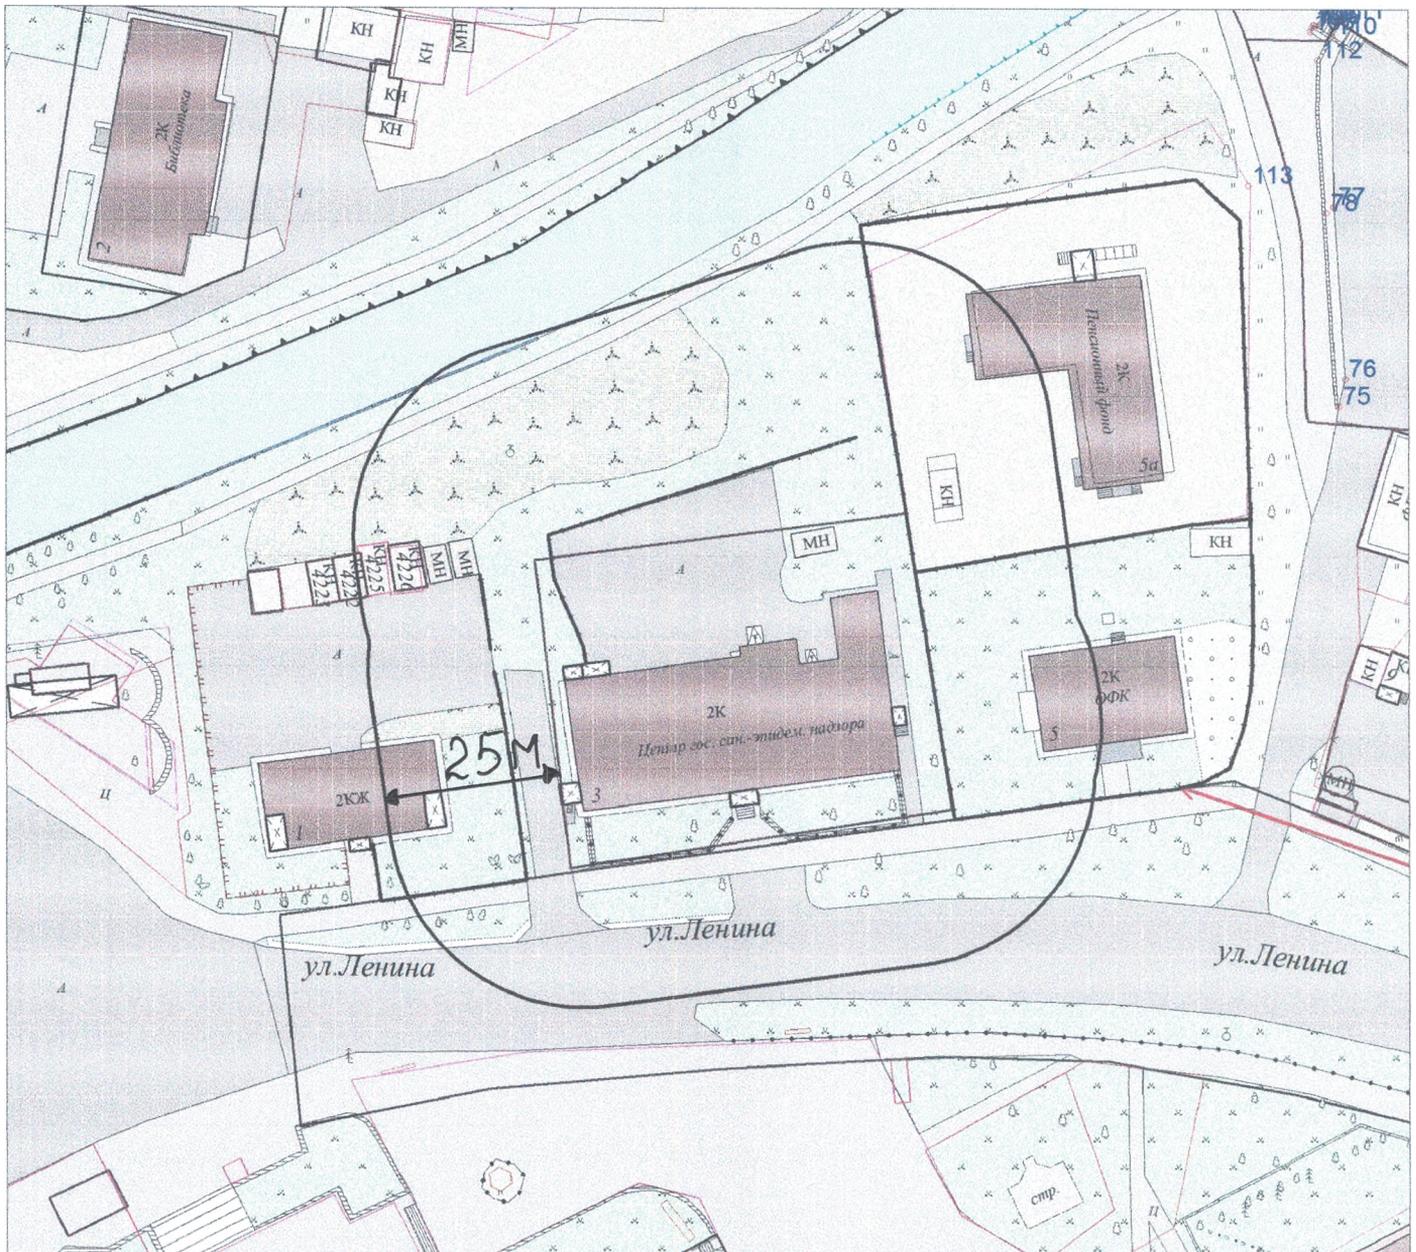

Масштаб: 1:1000

Условные обозначения:

- - линия границы ограждения организации (объекта)
- - - - - линия границы прилегающей территории, на которой не допускается розничная продажа алкогольной продукции (25 м)

Заместитель Главы Кыштымского
городского округа по экономике и инвестициям

А.А. Заикин