

	Ходатайство об установлении публичного сервитута	
1	Министерство имущества Челябинский области (наименование органа, принимающего решение об установлении публичного сервитута)	
2	Сведения о лице, представившем ходатайство об установлении публичного сервитута (далее - заявитель):	
2 · 1	Полное наименование	Открытое акционерное общество «Межрегиональная распределительная сетевая компания Урала»
2 · 2	Сокращенное наименование	ОАО «МРСК Урала»
2 · 3	Организационно-правовая форма	Открытое акционерное общество
2 · 4	Почтовый адрес (индекс, субъект Российской Федерации, населенный пункт, улица, дом)	620026, Свердловская обл., г. Екатеринбург, ул. Мамина-Сибиряка, д.140
2 · 5	Фактический адрес (индекс, субъект Российской Федерации, населенный пункт, улица, дом)	454000, Челябинская обл., г. Челябинск, пл. Революции, 5
2 · 6	Адрес электронной почты	che@rosseti-ural.ru
2 · 7	ОГРН	1056604000970
2 · 8	ИНН	6671163413
3	Сведения о представителе заявителя:	
3. 1	Фамилия	Уханов
	Имя	Юрий
	Отчество (при наличии)	Александрович
3 · 2	Адрес электронной почты	vzr35@yandex.ru
3 · 3	Телефон	8(8172) 33-20-40, 8(8172) 33-30-40
3 · 4	Наименование и реквизиты документа, подтверждающего полномочия представителя заявителя	Доверенность ЧЭ-421 от 14.01.2022 г.

4	Прошу установить публичный сервитут в отношении земель и (или) земельного(ых) участка(ов) в целях (указываются цели, предусмотренные статьей 39.37 Земельного кодекса Российской Федерации или статьей 3.6 Федерального закона от 25 октября 2001 г. N 137-ФЗ "О введении в действие Земельного кодекса Российской Федерации"): размещения объекта электросетевого хозяйства «Воздушная линия Кыштым - Болото от подстанции Кыштым до опоры 538 (Литеры 20Л1, 20Л2)» в соответствии с п.1 статьи 39.37 Земельного кодекса Российской Федерации.
5	Испрашиваемый срок публичного сервитута 49 лет
6	Срок, в течение которого в соответствии с расчетом заявителя использование земельного участка (его части) и (или) расположенного на нем объекта недвижимости в соответствии с их разрешенным использованием будет в соответствии с подпунктом 4 пункта 1 статьи 39.41 Земельного кодекса Российской Федерации невозможно или существенно затруднено (при возникновении таких обстоятельств) —
7	Обоснование необходимости установления публичного сервитута Свидетельство о государственной регистрации права серия 74АА № 840851 от 12.03.2009 г. (в соответствии с пп.(л) п.3 Приказа Минэкономразвития РФ от 10.10.18 №542)

8	Сведения о правообладателе инженерного сооружения, которое переносится в связи с изъятием земельного участка для государственных или муниципальных нужд в случае, если заявитель не является собственником указанного инженерного сооружения (в данном случае указываются сведения в объеме, предусмотренном пунктом 2 настоящей Формы) (заполняется в случае, если ходатайство об установлении публичного сервитута подается с целью установления сервитута в целях реконструкции инженерного сооружения, которое переносится в связи с изъятием такого земельного участка для государственных или муниципальных нужд) —					
9	Кадастровые номера земельных участков (при их наличии), в отношении которых испрашивается публичный сервитут и границы которых внесены в Единый государственный реестр недвижимости	74:32:0000000:52 54 74:32:0000000:52 58 74:41:0000000:11 74:32:0401075:6 74:32:0401075:69 74:32:0401080:6 74:32:0000000:52 01 74:32:0000000:52 41 74:32:0000000:42 20 74:32:0401110:1 74:32:0401110:34 74:32:0000000:76 74:32:0000000:74				
10	Вид права, на котором инженерное сооружение принадлежит заявителю (если подано ходатайство об установлении публичного сервитута в целях реконструкции или эксплуатации инженерного сооружения) собственность					
11	Сведения о способах представления результатов рассмотрения ходатайств <table border="1" data-bbox="308 1413 1426 1648"> <tr> <td data-bbox="308 1413 1177 1532">в виде электронного документа, который направляется уполномоченным органом заявителю посредством электронной почты</td> <td data-bbox="1177 1413 1426 1532">да (да/ нет)</td> </tr> <tr> <td data-bbox="308 1532 1177 1648">в виде бумажного документа, который заявитель получает непосредственно при личном обращении или <u>посредством почтового отправления</u></td> <td data-bbox="1177 1532 1426 1648">да (да/ нет)</td> </tr> </table>		в виде электронного документа, который направляется уполномоченным органом заявителю посредством электронной почты	да (да/ нет)	в виде бумажного документа, который заявитель получает непосредственно при личном обращении или <u>посредством почтового отправления</u>	да (да/ нет)
в виде электронного документа, который направляется уполномоченным органом заявителю посредством электронной почты	да (да/ нет)					
в виде бумажного документа, который заявитель получает непосредственно при личном обращении или <u>посредством почтового отправления</u>	да (да/ нет)					
12	Документы, прилагаемые к ходатайству: 1. Электронный документ, содержащий сведения о границах публичного сервитута, включающий графическое описание местоположения границ публичного сервитута и перечень координат характерных точек этих границ в МСК-74 2. Доверенность ЧЭ-421 от 14.01.2022 г. (копия) 3. Свидетельство о государственной регистрации права серия 74АА № 840851 от 12.03.2009 г. 4. Технический паспорт б/№ от 15.08.2002 г.					

1 3	Подтверждаю согласие на обработку персональных данных (сбор, систематизацию, накопление, хранение, уточнение (обновление, изменение), использование, распространение (в том числе передачу), обезличивание, блокирование, уничтожение персональных данных, а также иных действий, необходимых для обработки персональных данных в соответствии с законодательством Российской Федерации), в том числе в автоматизированном режиме
1 4	Подтверждаю, что сведения, указанные в настоящем ходатайстве, на дату

	представления ходатайства достоверны; документы (копии документов) и содержащиеся в них сведения соответствуют требованиям, установленным статьей 39.41 Земельного кодекса Российской Федерации	
15	Подпись:	Дата:
	 (подпись)	21.07.2022 г.

Уханов Ю.А.
(инициалы, фамилия)

ОПИСАНИЕ МЕСТОПОЛОЖЕНИЯ ГРАНИЦ

Публичный сервитут для размещения объекта электросетевого хозяйства "Воздушная линия Кыштым - Болото от подстанции Кыштым до опоры 538 (Литеры 20Л1, 20Л2)"

(наименование объекта, местоположение границ которого описано (далее - объект))

Раздел 1

Сведения об объекте		
№ п/п	Характеристики объекта	Описание характеристик
1	2	3
1	Местоположение объекта	Челябинская область
2	Площадь объекта +/- величина погрешности определения площади (Р+/- Дельта Р)	150883 кв.м ± 114 кв.м
3	Иные характеристики объекта	Публичный сервитут для размещения объекта электросетевого хозяйства "Воздушная линия Кыштым - Болото от подстанции Кыштым до опоры 538 (Литеры 20Л1, 20Л2)" на срок 49 лет

Раздел 2


Сведения о местоположении границ объекта					
1. Система координат <u>МСК-74, зона 2</u>					
2. Сведения о характерных точках границ объекта					
Обо зна чени е хара кт ерн ых точе к гран иц	Координаты, м		Метод определения координат характерной точки	Средняя квадратич еская погрешно сть положени я характерн ой точки (M_t), м	Описа ние обознач ения точки на местно сти (при наличи и)
	X	Y			
1	2	3	4	5	6
1	668868.2 7	2270762. 16	Метод спутниковых геодезических измерений (определений)	0. 1 0	—
2	668777.2 9	2270908. 64	Метод спутниковых геодезических измерений (определений)	0. 1 0	—
3	668743.4 2	2271059. 68	Метод спутниковых геодезических измерений (определений)	0. 1 0	—
4	668711.0 6	2271206. 42	Метод спутниковых геодезических измерений (определений)	0. 1 0	—
5	668614.1 8	2271722. 95	Метод спутниковых геодезических измерений (определений)	0. 1 0	—
6	668573.2 7	2271854. 21	Метод спутниковых геодезических измерений (определений)	0. 1 0	—
7	668534.2 6	2272023. 59	Метод спутниковых геодезических измерений (определений)	0. 1 0	—
8	668495.0 0	2272193. 48	Метод спутниковых геодезических измерений (определений)	0. 1 0	—
9	668448.0 5	2272406. 89	Метод спутниковых геодезических измерений (определений)	0. 1 0	—
10	668365.1 2	2272771. 42	Метод спутниковых геодезических измерений (определений)	0. 1 0	—
11	668328.1 3	2272936. 72	Метод спутниковых геодезических измерений (определений)	0. 1 0	—
12	668168.6 2	2273638. 56	Метод спутниковых геодезических измерений (определений)	0. 1 0	—
13	668128.2 5	2273814. 04	Метод спутниковых геодезических измерений (определений)	0. 1 0	—
14	668080.4 5	2274028. 86	Метод спутниковых геодезических измерений (определений)	0. 1 0	—
15	667996.2 4	2274414. 57	Метод спутниковых геодезических измерений (определений)	0. 1 0	—
16	667957.1 6	2274406. 03	Метод спутниковых геодезических измерений (определений)	0. 1 0	—
17	668041.3 9	2274020. 26	Метод спутниковых геодезических измерений (определений)	0. 1 0	—
18	668089.2 3	2273805. 22	Метод спутниковых геодезических измерений (определений)	0. 1	—

				0	
19	668129.6 2	2273629. 64	Метод спутниковых геодезических измерений (определений)	0. 1 0	—
20	668289.1 1	2272927. 92	Метод спутниковых геодезических измерений (определений)	0. 1 0	—
21	668326.1 0	2272762. 62	Метод спутниковых геодезических измерений (определений)	0. 1 0	—
22	668409.0 1	2272398. 15	Метод спутниковых геодезических измерений (определений)	0. 1 0	—
23	668455.9 8	2272184. 68	Метод спутниковых геодезических измерений (определений)	0. 1 0	—
24	668495.2 8	2272014. 61	Метод спутниковых геодезических измерений (определений)	0. 1 0	—
25	668534.6 3	2271843. 75	Метод спутниковых геодезических измерений (определений)	0. 1 0	—
26	668575.3 0	2271713. 27	Метод спутниковых геодезических измерений (определений)	0. 1 0	—
27	668671.8 6	2271198. 42	Метод спутниковых геодезических измерений (определений)	0. 1 0	—
28	668704.3 8	2271051. 00	Метод спутниковых геодезических измерений (определений)	0. 1 0	—
29	668739.7 5	2270893. 28	Метод спутниковых геодезических измерений (определений)	0. 1 0	—
30	668834.2 9	2270741. 06	Метод спутниковых геодезических измерений (определений)	0. 1 0	—
1	668868.2 7	2270762. 16	Метод спутниковых геодезических измерений (определений)	0. 1 0	—

3. Сведения о характерных точках части (частей) границы объекта

Обозначение характерных точек части границы	Координаты, м		Метод определения координат характерной точки	Средняя квадратическая погрешность положения характерной точки (M_t), м	Описание обозначения точки на местности (при наличии)
	X	Y			
1	2	3	4	5	6
—	—	—	—	—	—

Схема расположения границ публичного сервитута объекта

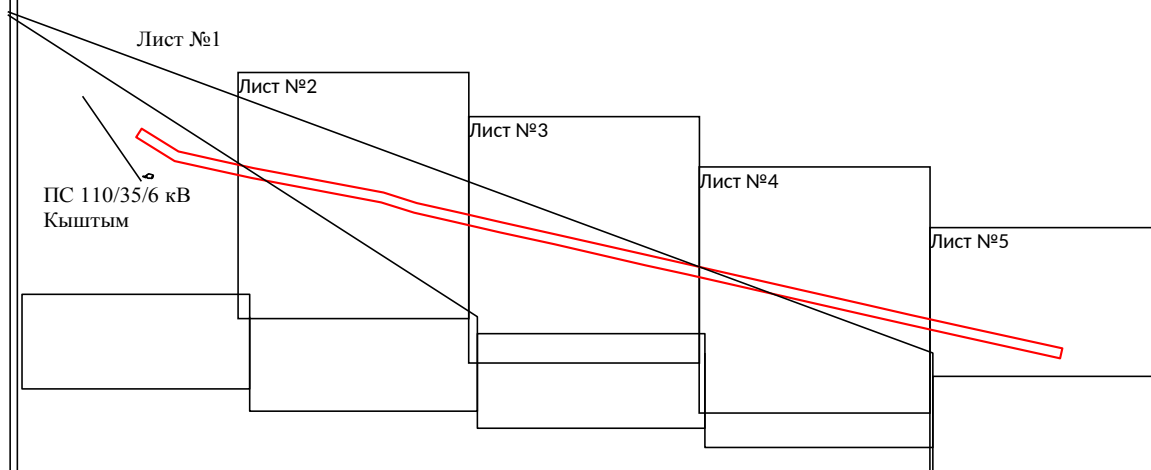

Масштаб 1:30000

Используемые условные знаки и обозначения:

№1

- номер опоры
- граница публичного сервитута
- граница кадастрового деления
- граница населенного пункта, муниципального образования
- граница земельного участка, имеющегося в ЕГРН
- граница ОКС, имеющаяся в ЕГРН
- граница охранной зоны, имеющейся в ЕГРН
- кадастровый номер земельного участка, имеющегося в ЕГРН
- номер кадастрового квартала
- обозначение характерных точек границ

74:07:0202118:34


74:07:0202118

1 •

Схема расположения границ публичного сервитута объекта

Лист №1

Челябинская область,
Кыштымский городской округ

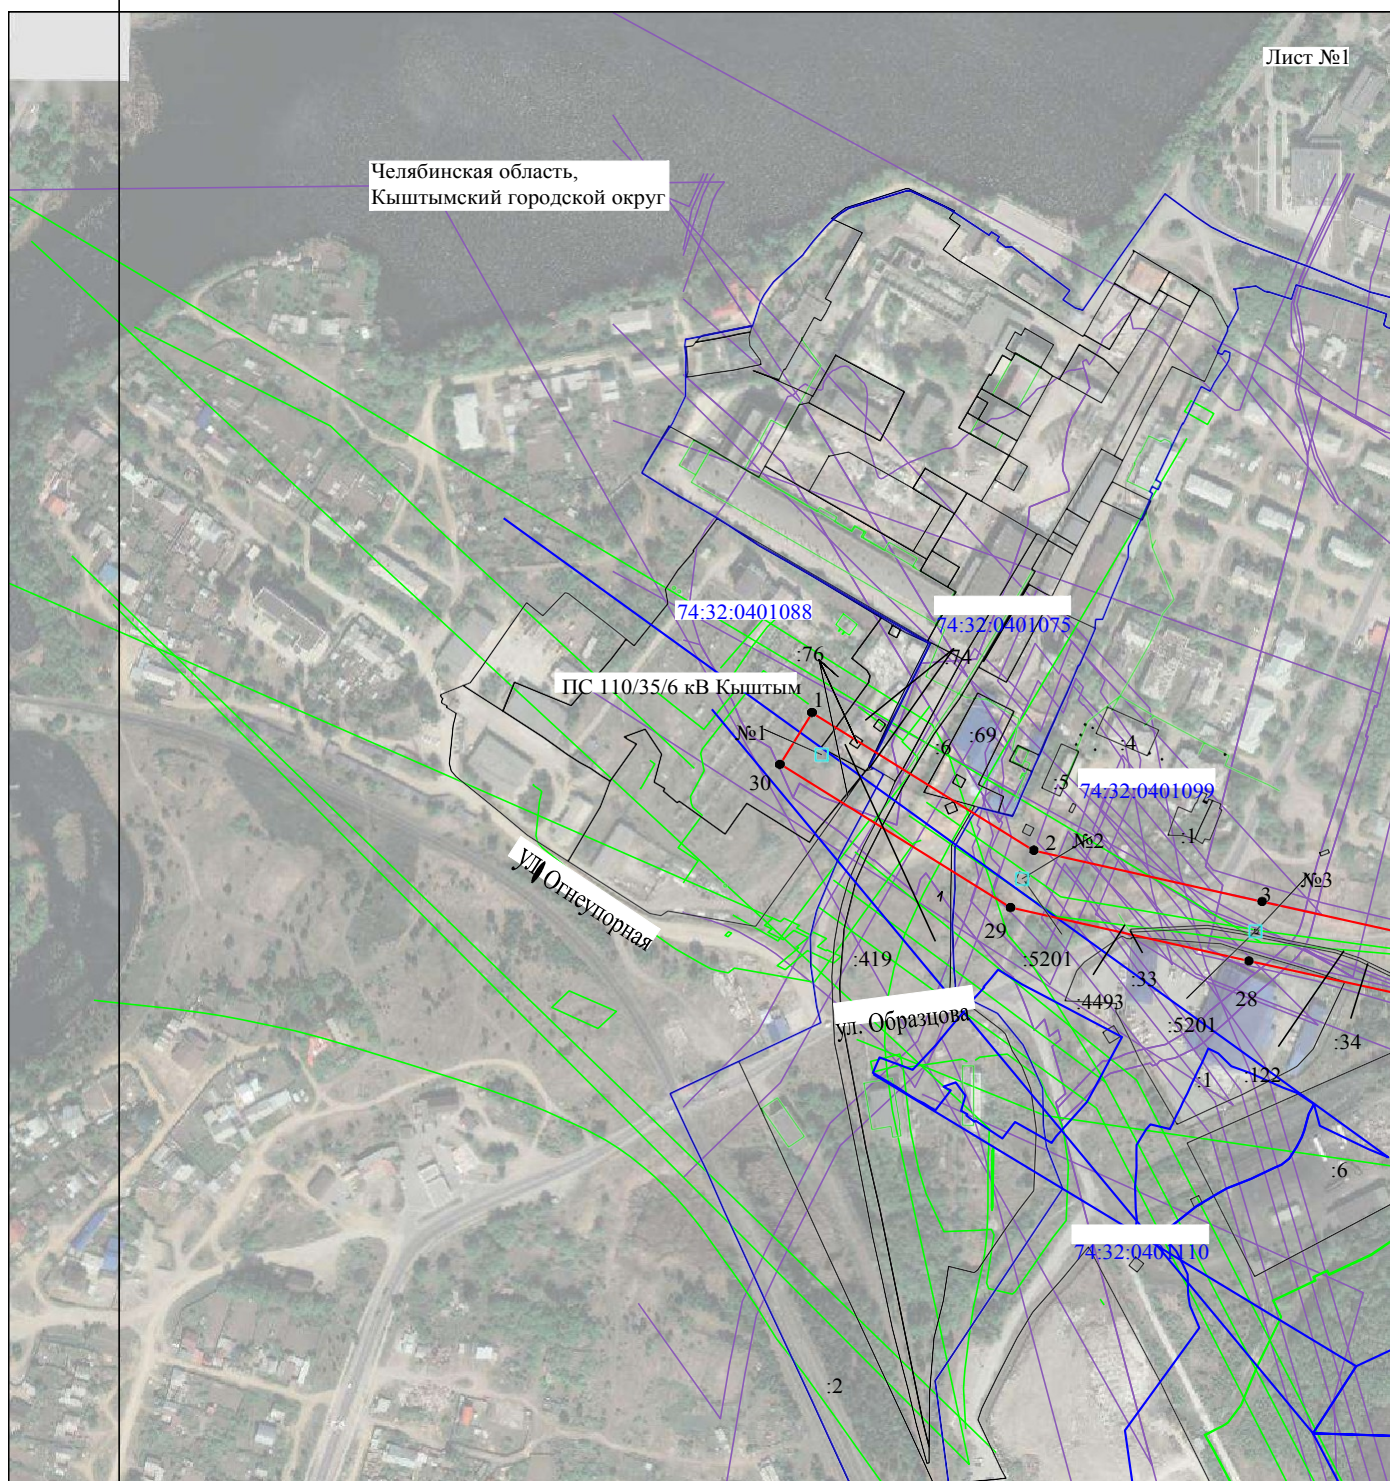

Масштаб 1:5000

Используемые условные знаки и обозначения:

№1

- номер опоры
- граница публичного сервитута
- граница кадастрового деления
- граница населенного пункта, муниципального образования
- граница земельного участка, имеющегося в ЕГРН
- граница ОКС, имеющаяся в ЕГРН
- граница охранной зоны, имеющейся в ЕГРН
- кадастровый номер земельного участка, имеющегося в ЕГРН
- номер кадастрового квартала
- обозначение характерных точек границ


74:07:0202118:34

74:07:0202118

1

Схема расположения границ публичного сервитута объекта

Лист №2

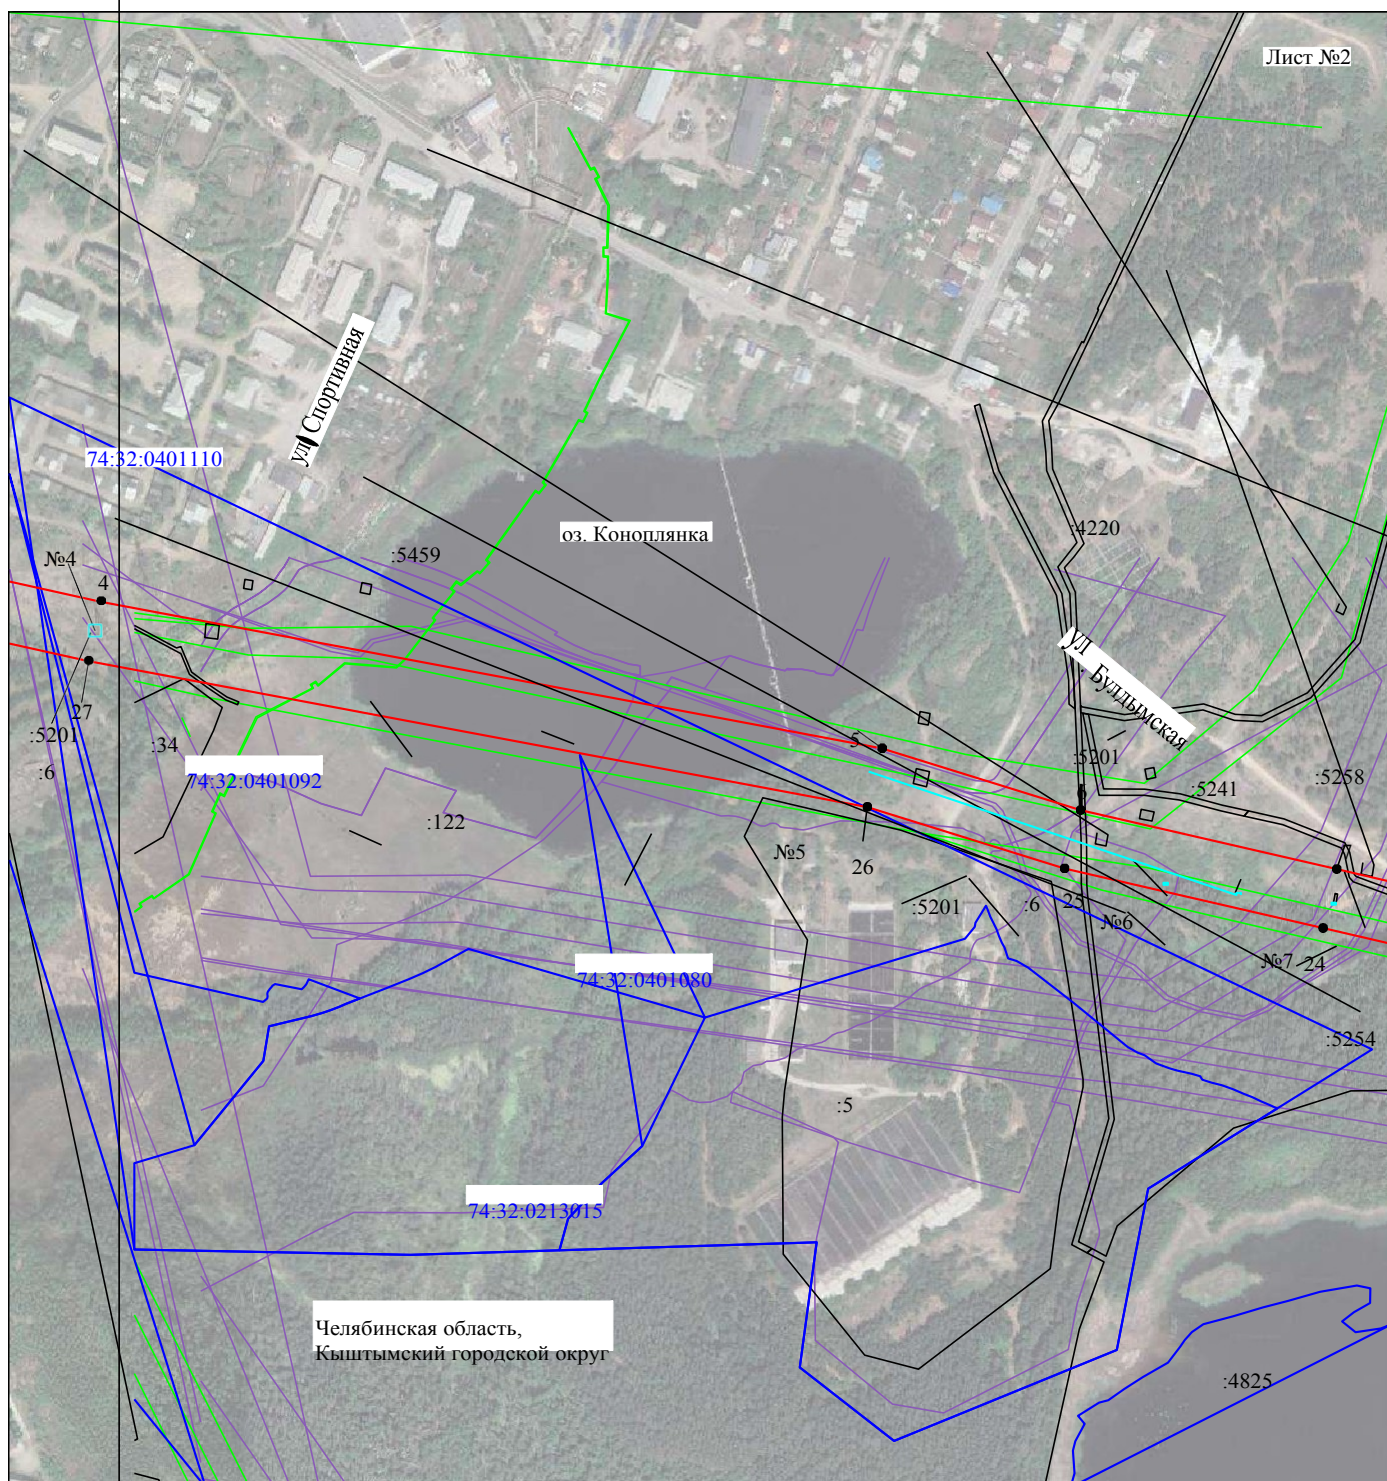

Масштаб 1:5000

Используемые условные знаки и обозначения:

№1

- номер опоры
- граница публичного сервитута
- граница кадастрового деления
- граница населенного пункта, муниципального образования
- граница земельного участка, имеющегося в ЕГРН
- граница ОКС, имеющаяся в ЕГРН
- граница охранной зоны, имеющейся в ЕГРН
- кадастровый номер земельного участка, имеющегося в ЕГРН
- номер кадастрового квартала
- обозначение характерных точек границ


74:07:0202118:34
:34

74:07:0202118

1

Схема расположения границ публичного сервитута объекта

Лист №3

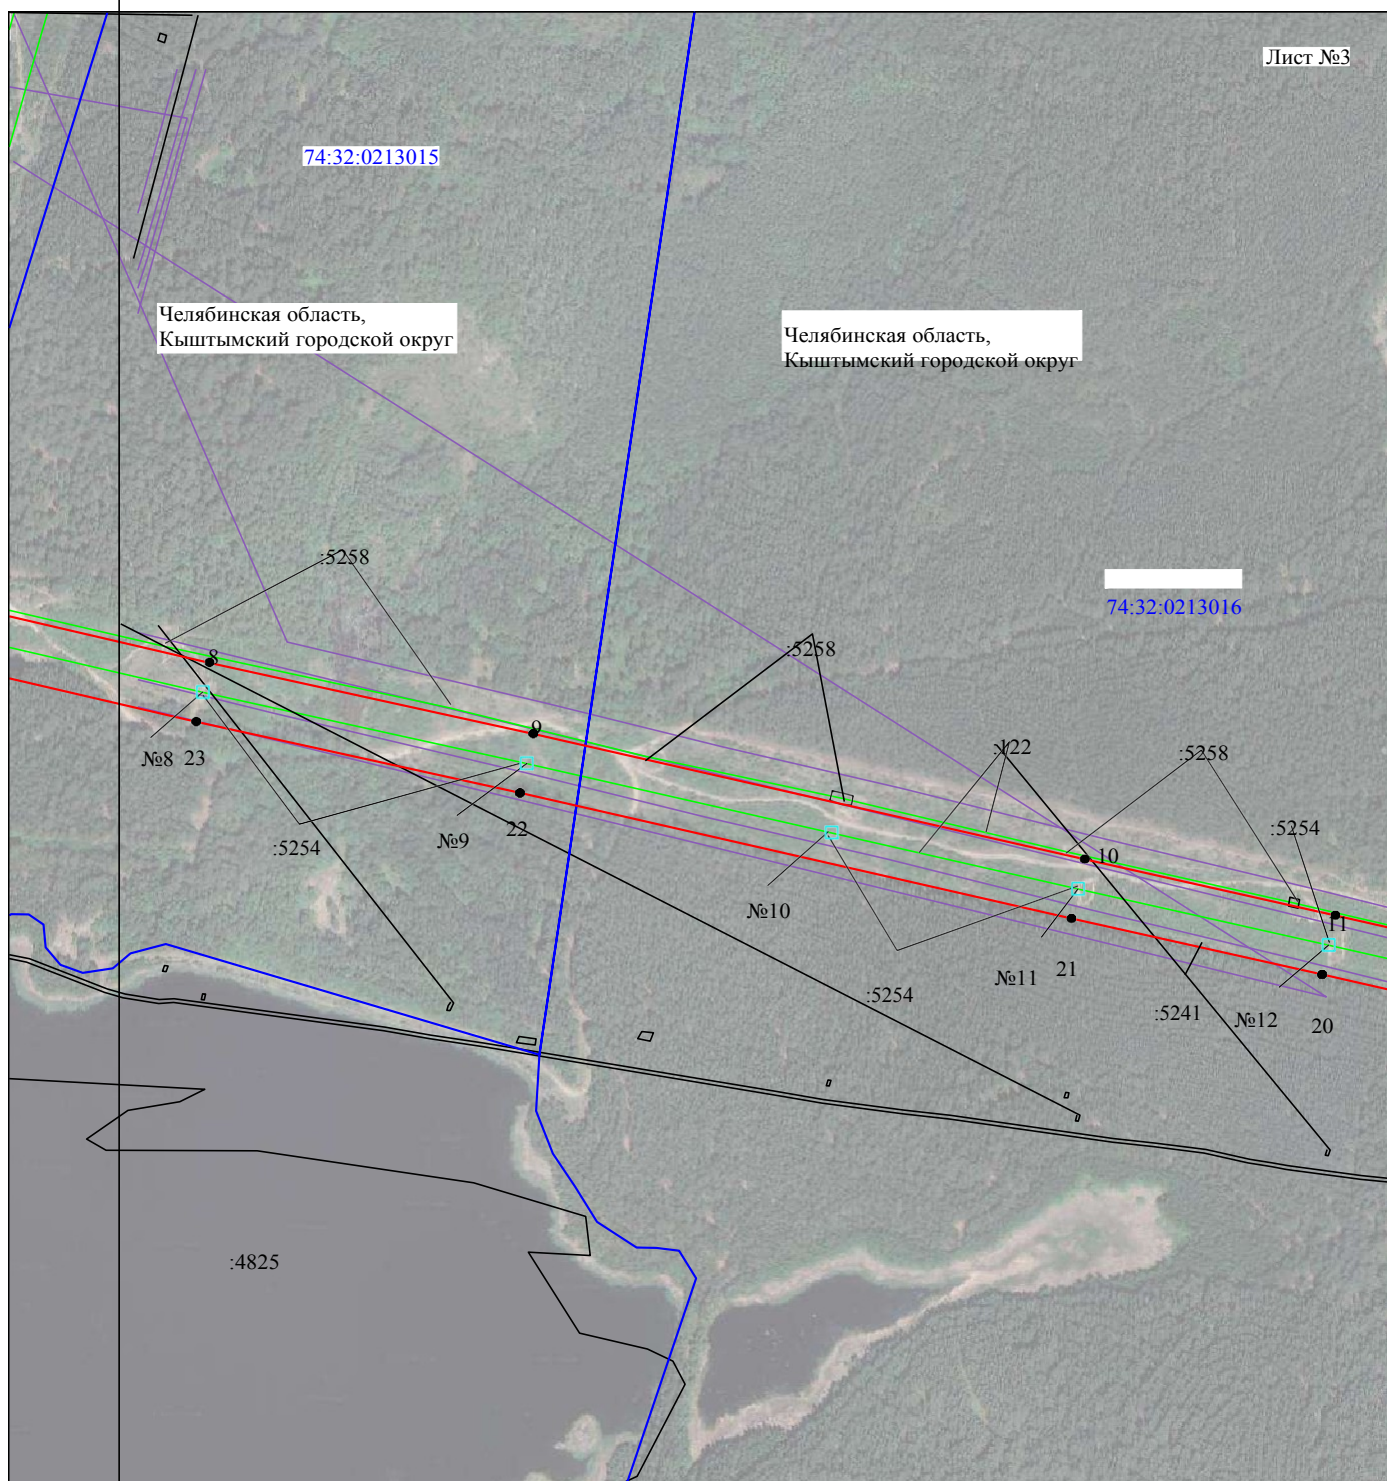

Масштаб 1:5000


Используемые условные знаки и обозначения:

- | | |
|------------------|---|
| №1 | - номер опоры |
| | - граница публичного сервитута |
| | - граница кадастрового деления |
| | - граница населенного пункта, муниципального образования |
| | - граница земельного участка, имеющегося в ЕГРН |
| | - граница ОКС, имеющаяся в ЕГРН |
| 74:07:0202118:34 | - граница охранной зоны, имеющейся в ЕГРН |
| :34 | - кадастровый номер земельного участка, имеющегося в ЕГРН |
| 74:07:0202118 | - номер кадастрового квартала |
| 1 ● | |

- обозначение
характерных точек
границ

Схема расположения границ публичного сервитута объекта

Лист №4

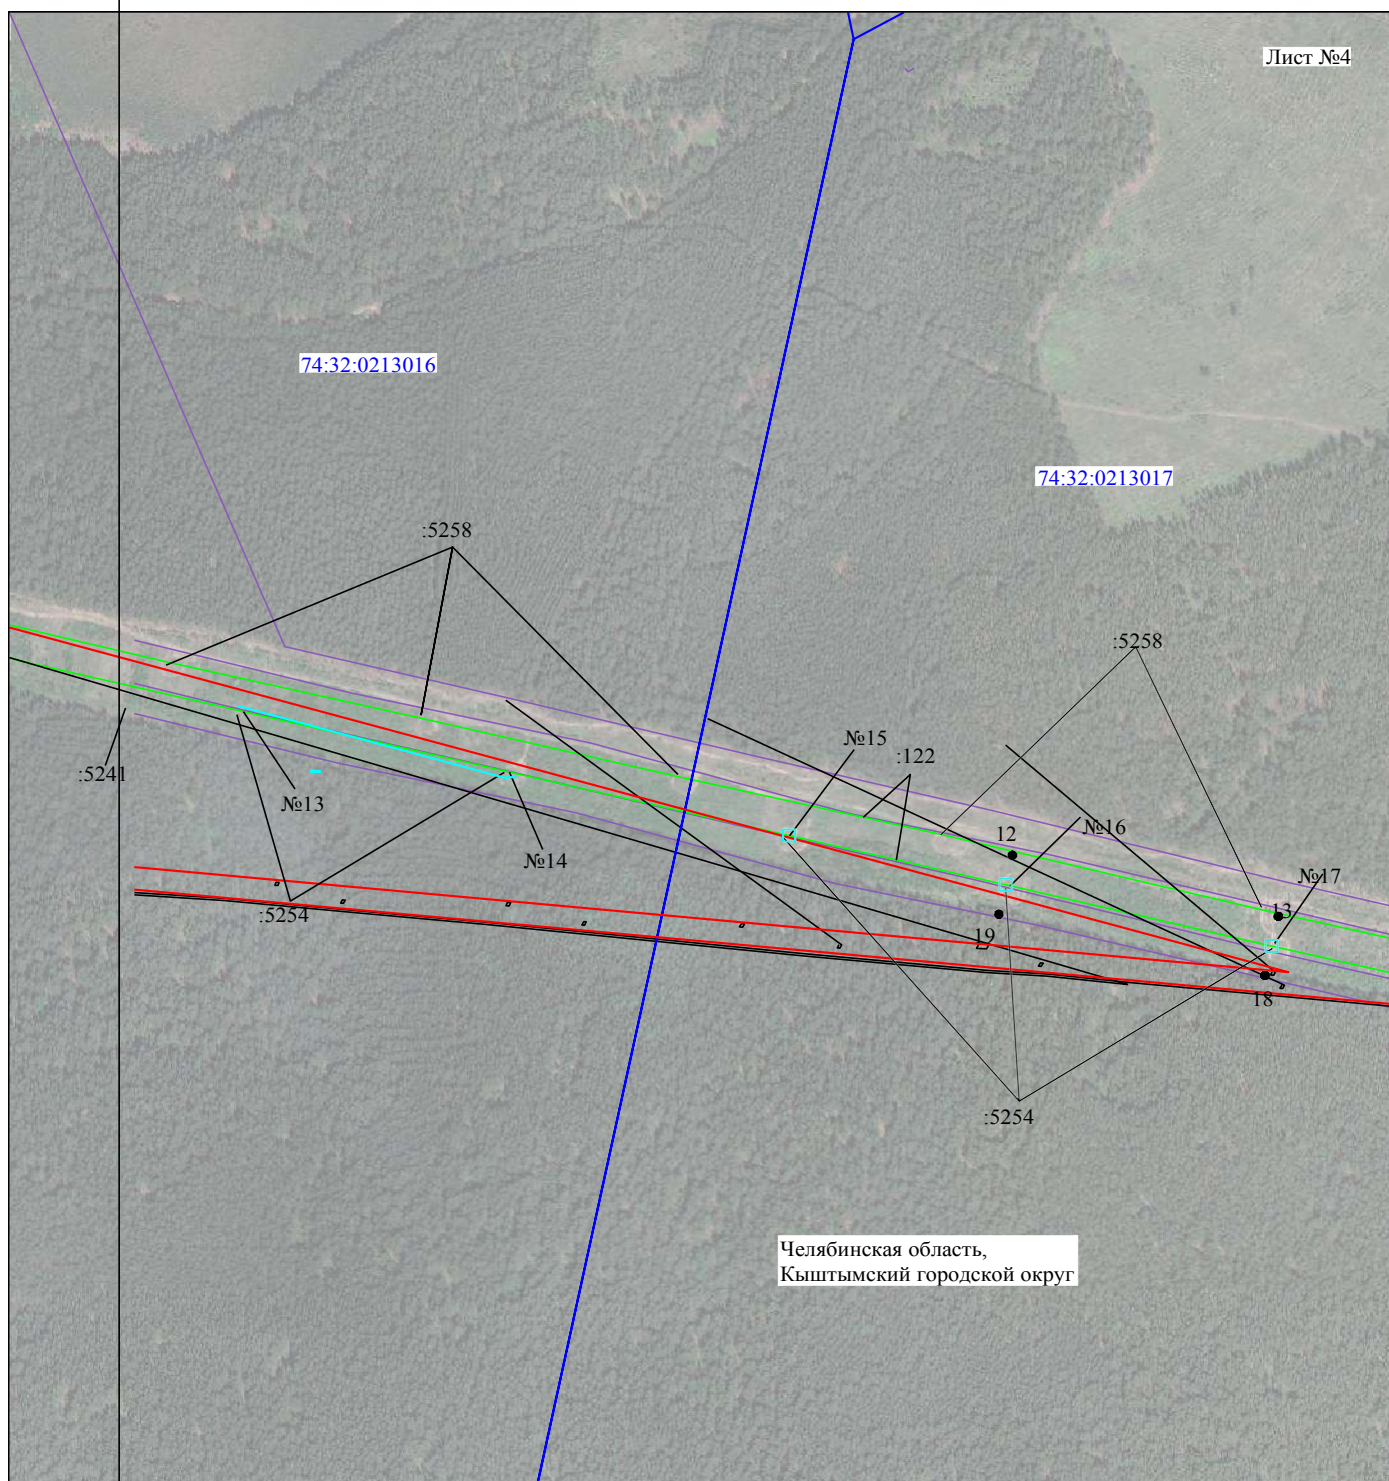


Масштаб 1:5000

Используемые условные знаки и обозначения:

- | | |
|------------------|---|
| №1 | - номер опоры |
| | - граница публичного сервитута |
| | - граница кадастрового деления |
| | - граница населенного пункта, муниципального образования |
| | - граница земельного участка, имеющегося в ЕГРН |
| | - граница ОКС, имеющаяся в ЕГРН |
| 74:07:0202118:34 | - граница охранной зоны, имеющейся в ЕГРН |
| 74:07:0202118 | - кадастровый номер земельного участка, имеющегося в ЕГРН |
| 1 ● | - номер кадастрового квартала |
| | - обозначение характерных точек границ |

Схема расположения границ публичного сервитута объекта

Лист №5

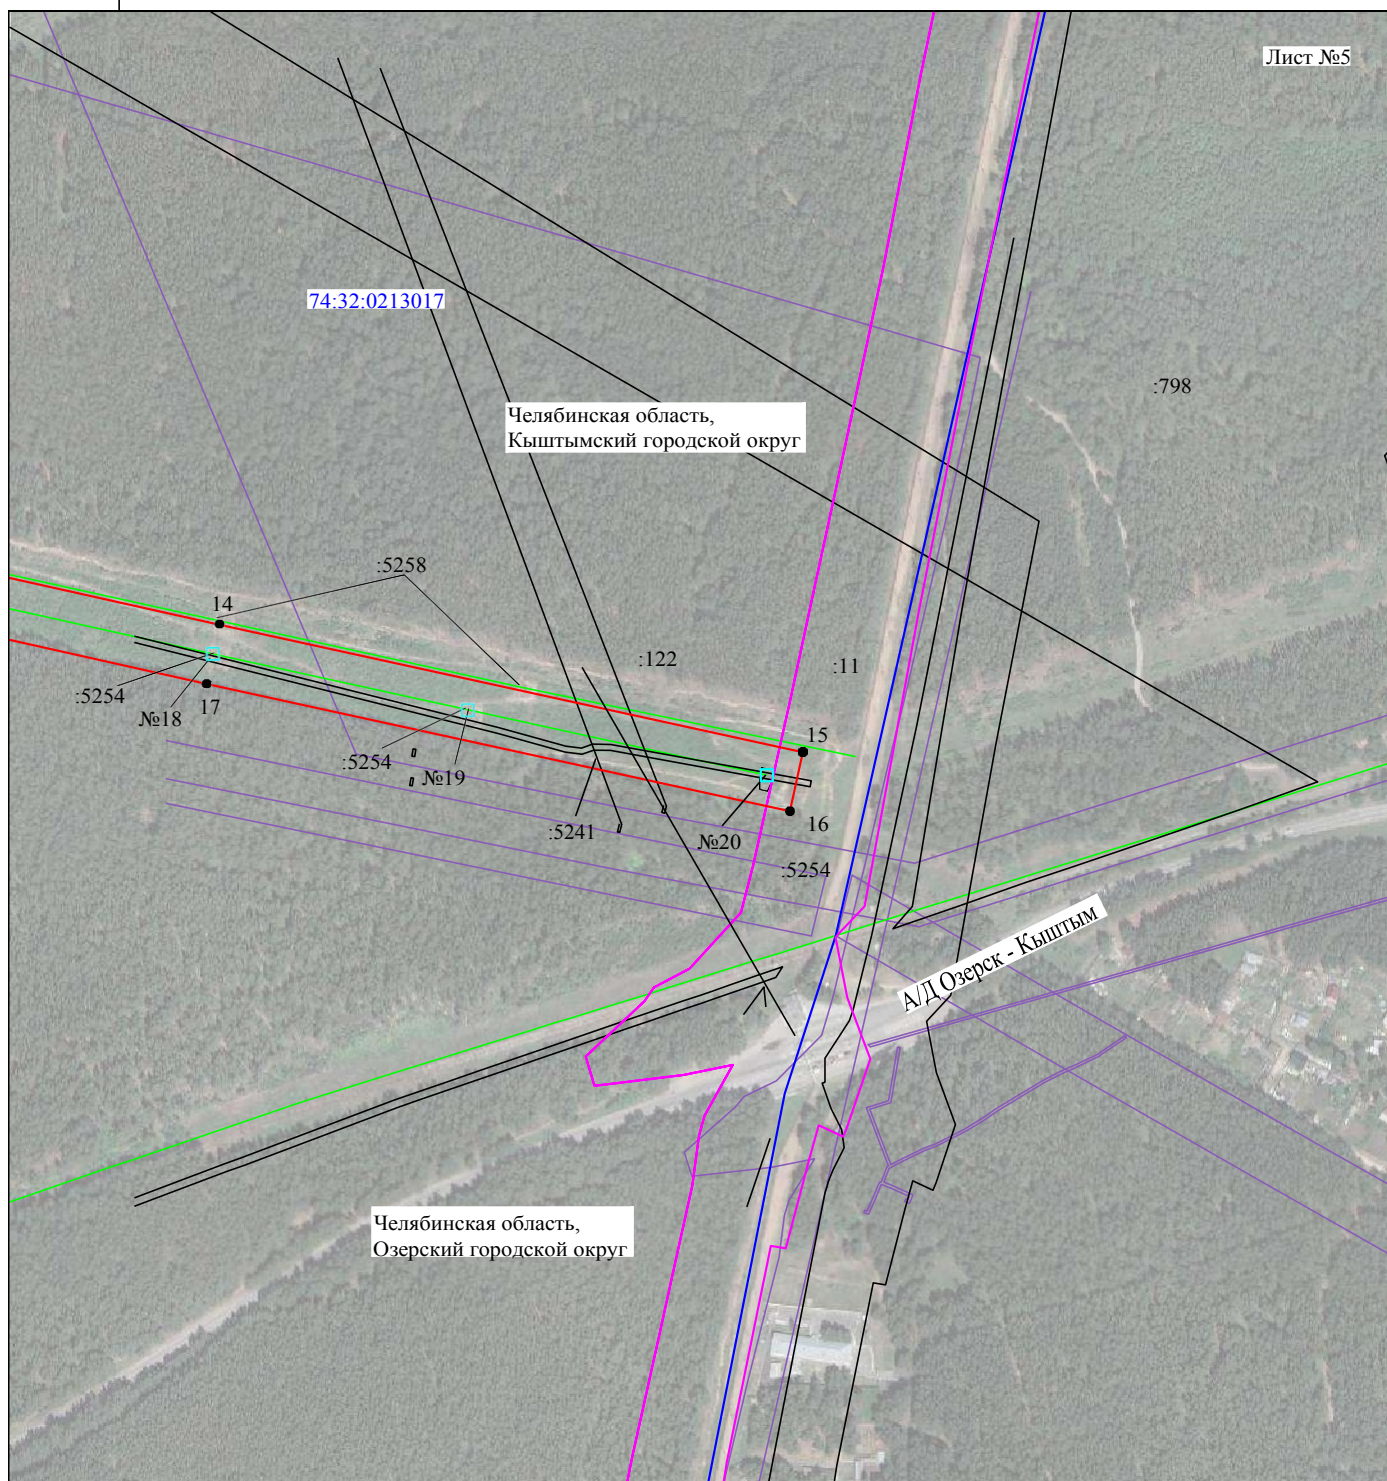

Масштаб 1:5000

Используемые условные знаки и обозначения:

№1

- номер опоры
- граница публичного сервитута
- граница кадастрового деления
- граница населенного пункта, муниципального образования
- граница земельного участка, имеющегося в ЕГРН
- граница ОКС, имеющаяся в ЕГРН
- граница охранной зоны, имеющейся в ЕГРН
- кадастровый номер земельного участка, имеющегося в ЕГРН
- номер кадастрового квартала
- обозначение характерных точек границ

74:07:0202118:34

74:07:0202118

1

