



АДМИНИСТРАЦИЯ КЫШТЫМСКОГО ГОРОДСКОГО ОКРУГА

## ПОСТАНОВЛЕНИЕ

от « 24 » 09 2024 № 2583

г. Кыштым

Об определении предполагаемой части территории для реализации инициативного проекта «Обустройство тротуара общего пользования вблизи дома №103а по ул. Интернационала»

В соответствии с Федеральным законом от 06.10.2003 г. № 131 – ФЗ «Об общих принципах организации местного самоуправления в Российской Федерации», Решением Собрания депутатов Кыштымского городского округа от 29.12.2020 г. № 68 «Об утверждении Положения о реализации Закона Челябинской области «О некоторых вопросах правового регулирования отношений, связанных с инициативными проектами, выдвигаемыми для получения финансовой поддержки за счёт межбюджетных трансфертов из областного бюджета» на территории Кыштымского городского округа», на основании заявления от инициатора: Оленева А.С., поступившего в администрацию Кыштымского городского округа 20.09.2024 г., руководствуясь Уставом Кыштымского городского округа,

ПОСТАНОВЛЯЮ:


1. Определить границы предполагаемой части территории общей площадью 51 кв.м., на которой планируется реализация инициативного проекта «Обустройство тротуара общего пользования вблизи дома №103а по ул. Интернационала», согласно прилагаемой схеме.
2. Настоящее постановление подлежит размещению на официальном сайте администрации Кыштымского городского округа в информационно – телекоммуникационной сети «Интернет».
3. Организацию исполнения настоящего постановления возложить на исполняющего обязанности начальника Управления архитектуры и градостроительства администрации Кыштымского городского округа Щучеву А.В.
4. Контроль исполнения настоящего постановления возложить на начальника отдела управления проектами (проектный офис) администрации Кыштымского городского округа Онищенко А.И.

Глава Кыштымского городского округа



Л.А. Шеболаева

Подпись:  
Шеболаева  
Людмила  
Александровна  
Дата:  
2024-09-25  
16:07:58

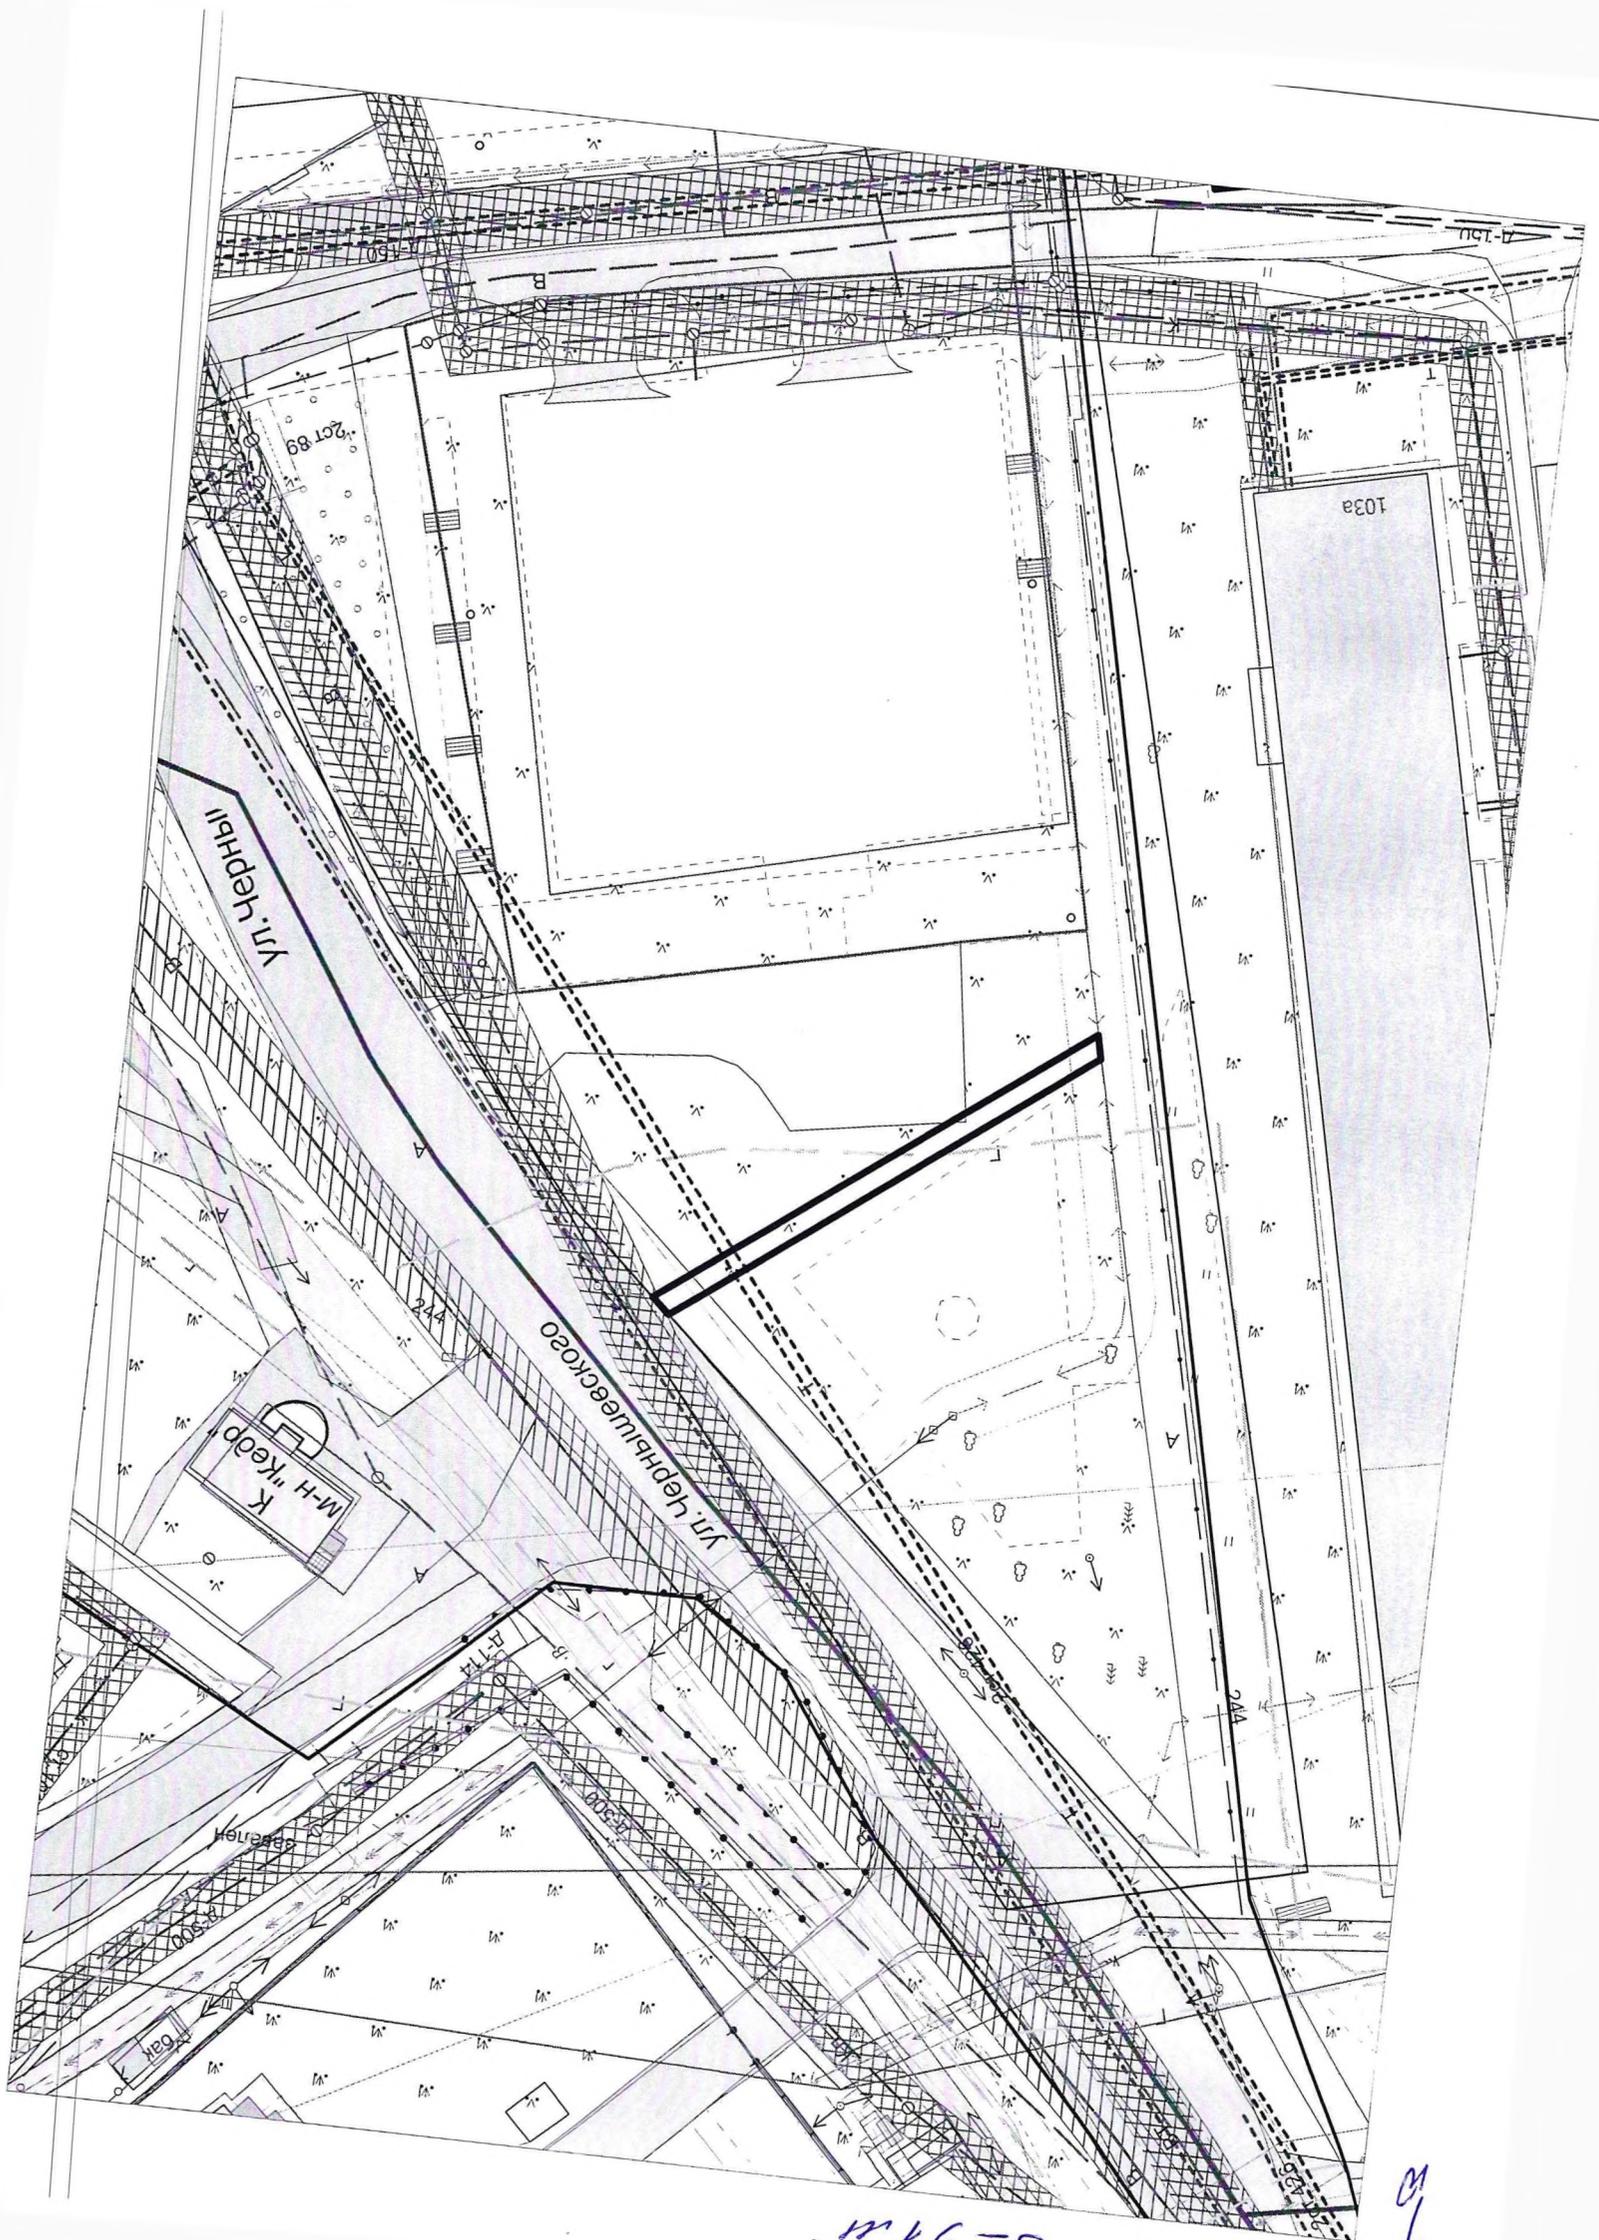

М 1:500  $S = 51 м^2$  