


X

M 1:5000

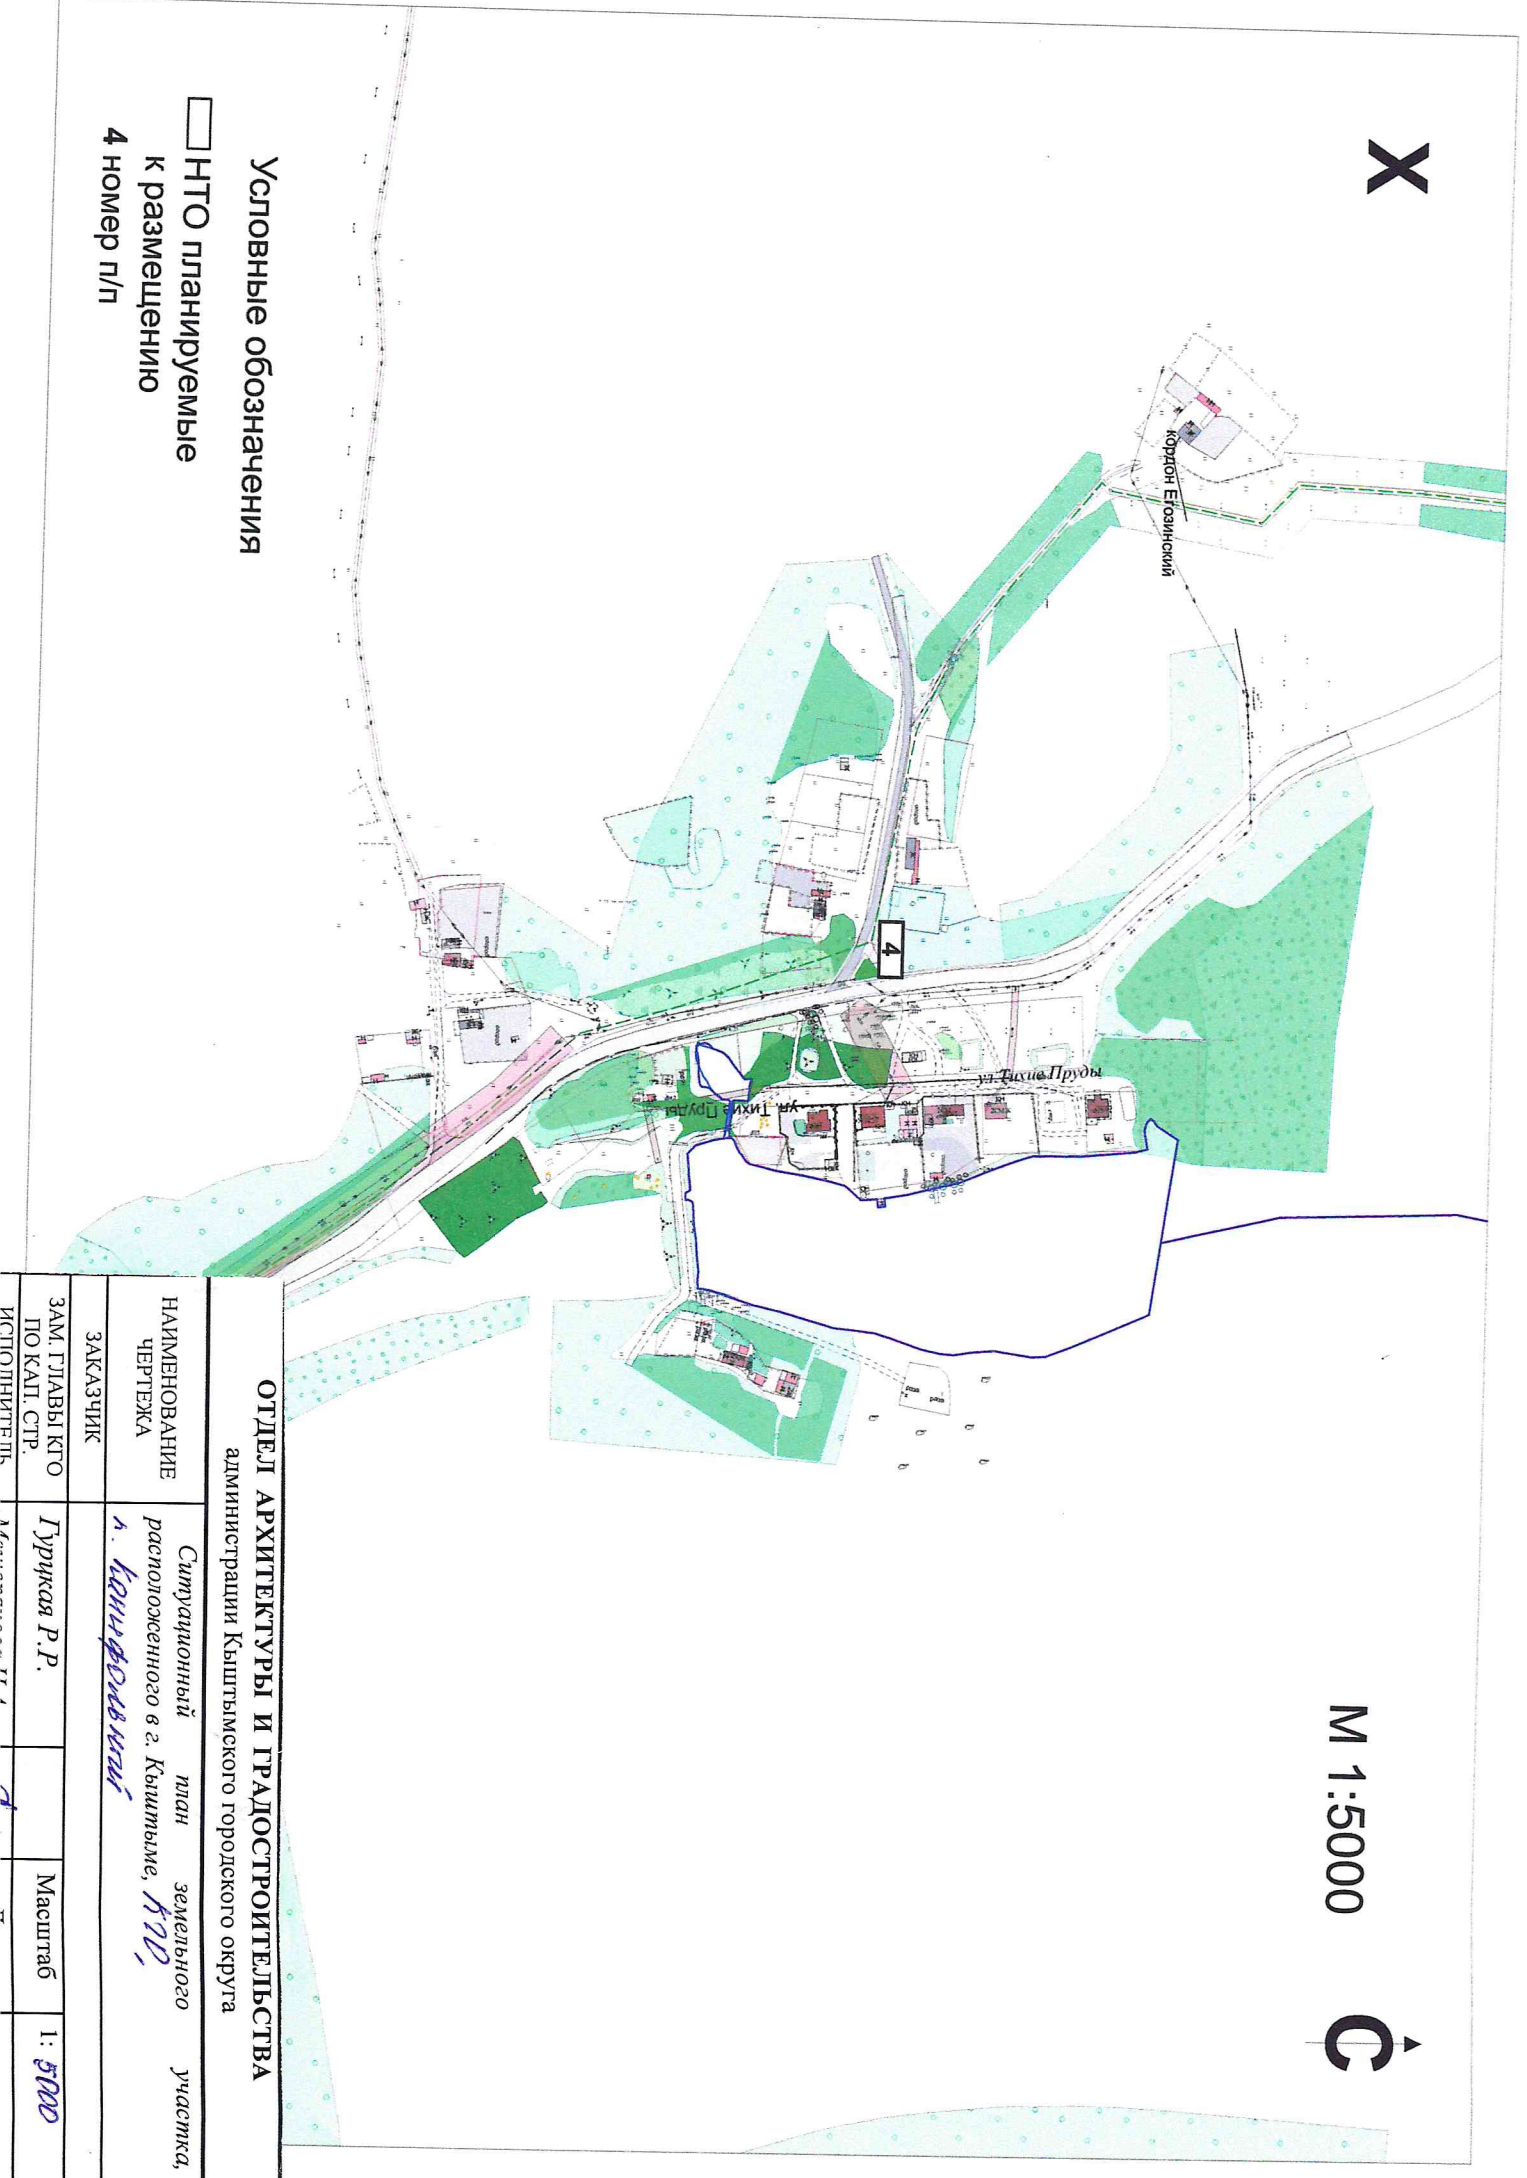

Условные обозначения

- НТО планируемые к размещению
- 4 номер п/п

ОТДЕЛ АРХИТЕКТУРЫ И ГРАДОСТРОИТЕЛЬСТВА администрации Кыштымского городского округа			
НАИМЕНОВАНИЕ ЧЕРТЕЖА	Ситуационный план земельного участка,	план	участка,
ЗАКАЗЧИК	4. Канфольдский		
ЗАМ. ГЛАВЫ КТО ПО КАП, СТР.	Гурчкова Р.Р.	Масштаб	1: 5000
ИСТОЧНИК	Источники		