



АДМИНИСТРАЦИЯ КЫШТЫМСКОГО ГОРОДСКОГО ОКРУГА

ПОСТАНОВЛЕНИЕ

от « 24 » 12 2025 № 3262

г. Кыштым

О проведении публичных слушаний
по утверждению проекта межевания
территории

На основании заявления ООО «НСК Инвест» от 05.12.2025, в соответствии с Градостроительным кодексом РФ от 29.12.2004 г. № 190-ФЗ, Решением Собрании депутатов Кыштымского городского округа от 18.06.2020 г. № 761 «Об утверждении Положения об организации и проведении публичных слушаний по вопросам землепользования и застройки Кыштымского городского округа», Правилами землепользования и застройки Кыштымского городского округа, утвержденными Решением Собрании депутатов Кыштымского городского округа от 25.01.2007 г. № 22,

ПОСТАНОВЛЯЮ:

1. Провести публичные слушания по утверждению проекта межевания территории, расположенной по адресу: Челябинская область, г. Кыштым, ул. Ленина, 44.
2. Дату проведения публичных слушаний назначить на 15.01.2026 г. в 11:00 часов в кабинете № 410 администрации Кыштымского городского округа по адресу: г. Кыштым, пл. К. Маркса, 1.
3. Утвердить состав оргкомитета (Приложение 1).
4. Назначить дату проведения первого заседания оргкомитета на 12.01.2026 г.
5. Настоящее постановление подлежит опубликованию в сетевом издании «МПА-Урал» и размещению на официальном портале администрации Кыштымского городского округа в информационно-телекоммуникационной сети «Интернет». Проект межевания территории (Приложение 2) обнародовать в установленном порядке и разместить на официальном сайте администрации Кыштымского городского округа в информационно-телекоммуникационной сети «Интернет».
6. Организацию исполнения настоящего постановления возложить на начальника Управления архитектуры и градостроительства администрации Кыштымского городского округа Русак В. В.
7. Контроль исполнения настоящего постановления возложить на заместителя Главы Кыштымского городского округа по капитальному строительству Гурцкая Р. Р.

Глава Кыштымского городского округа

Подписан:
Заикин
Алексей
Александрович
Дата:
2025-12-25 10:
17:04

А. А. Заикин

Состав оргкомитета по проведению публичных слушаний

Председатель:

Гурцкая Р. Р. – Заместитель Главы Кыштымского городского округа по капитальному строительству (либо лицо, заменяющее его);

Секретарь:

Швейкина Е. Д. – Старший инженер Управления архитектуры и градостроительства администрации Кыштымского городского округа (либо лицо, заменяющее его);

Члены комиссии:

Добрецкий Ю. Ю. – Первый заместитель Главы Кыштымского городского округа (либо лицо, заменяющее его);

Гаврилова А. О. – Заместитель Главы Кыштымского городского округа, начальник правового управления (либо лицо, заменяющее его);

Топол А. М. – Исполняющий обязанности заместителя Главы Кыштымского городского округа по экономике и инвестициям (либо лицо, заменяющее его);

Лукина М. А. – Начальник Управления городского хозяйства администрации Кыштымского городского округа (либо лицо, заменяющее его);

Никитина Э.А. – Председатель Комитета по управлению имуществом администрации Кыштымского городского округа (либо лицо, заменяющее его);

Русак В.В. - Начальник Управления архитектуры и градостроительства администрации Кыштымского городского округа (либо лицо, заменяющее его);

Шеболаева Л. А. – Председатель Собрания депутатов Кыштымского городского округа (по согласованию).


Представители общественности (не более трех человек), интересы которых затрагиваются при принятии решений, выбираются оргкомитетом из числа поступивших заявлений в администрацию Кыштымского городского округа до даты первого заседания оргкомитета.

Заместитель Главы Кыштымского городского округа по капитальному строительству

Р. Р. Гурцкая

Приложение 2
к постановлению администрации
Кыштымского городского округа
от 24.12.2025 г. № 3262

Чертеж межевания территории

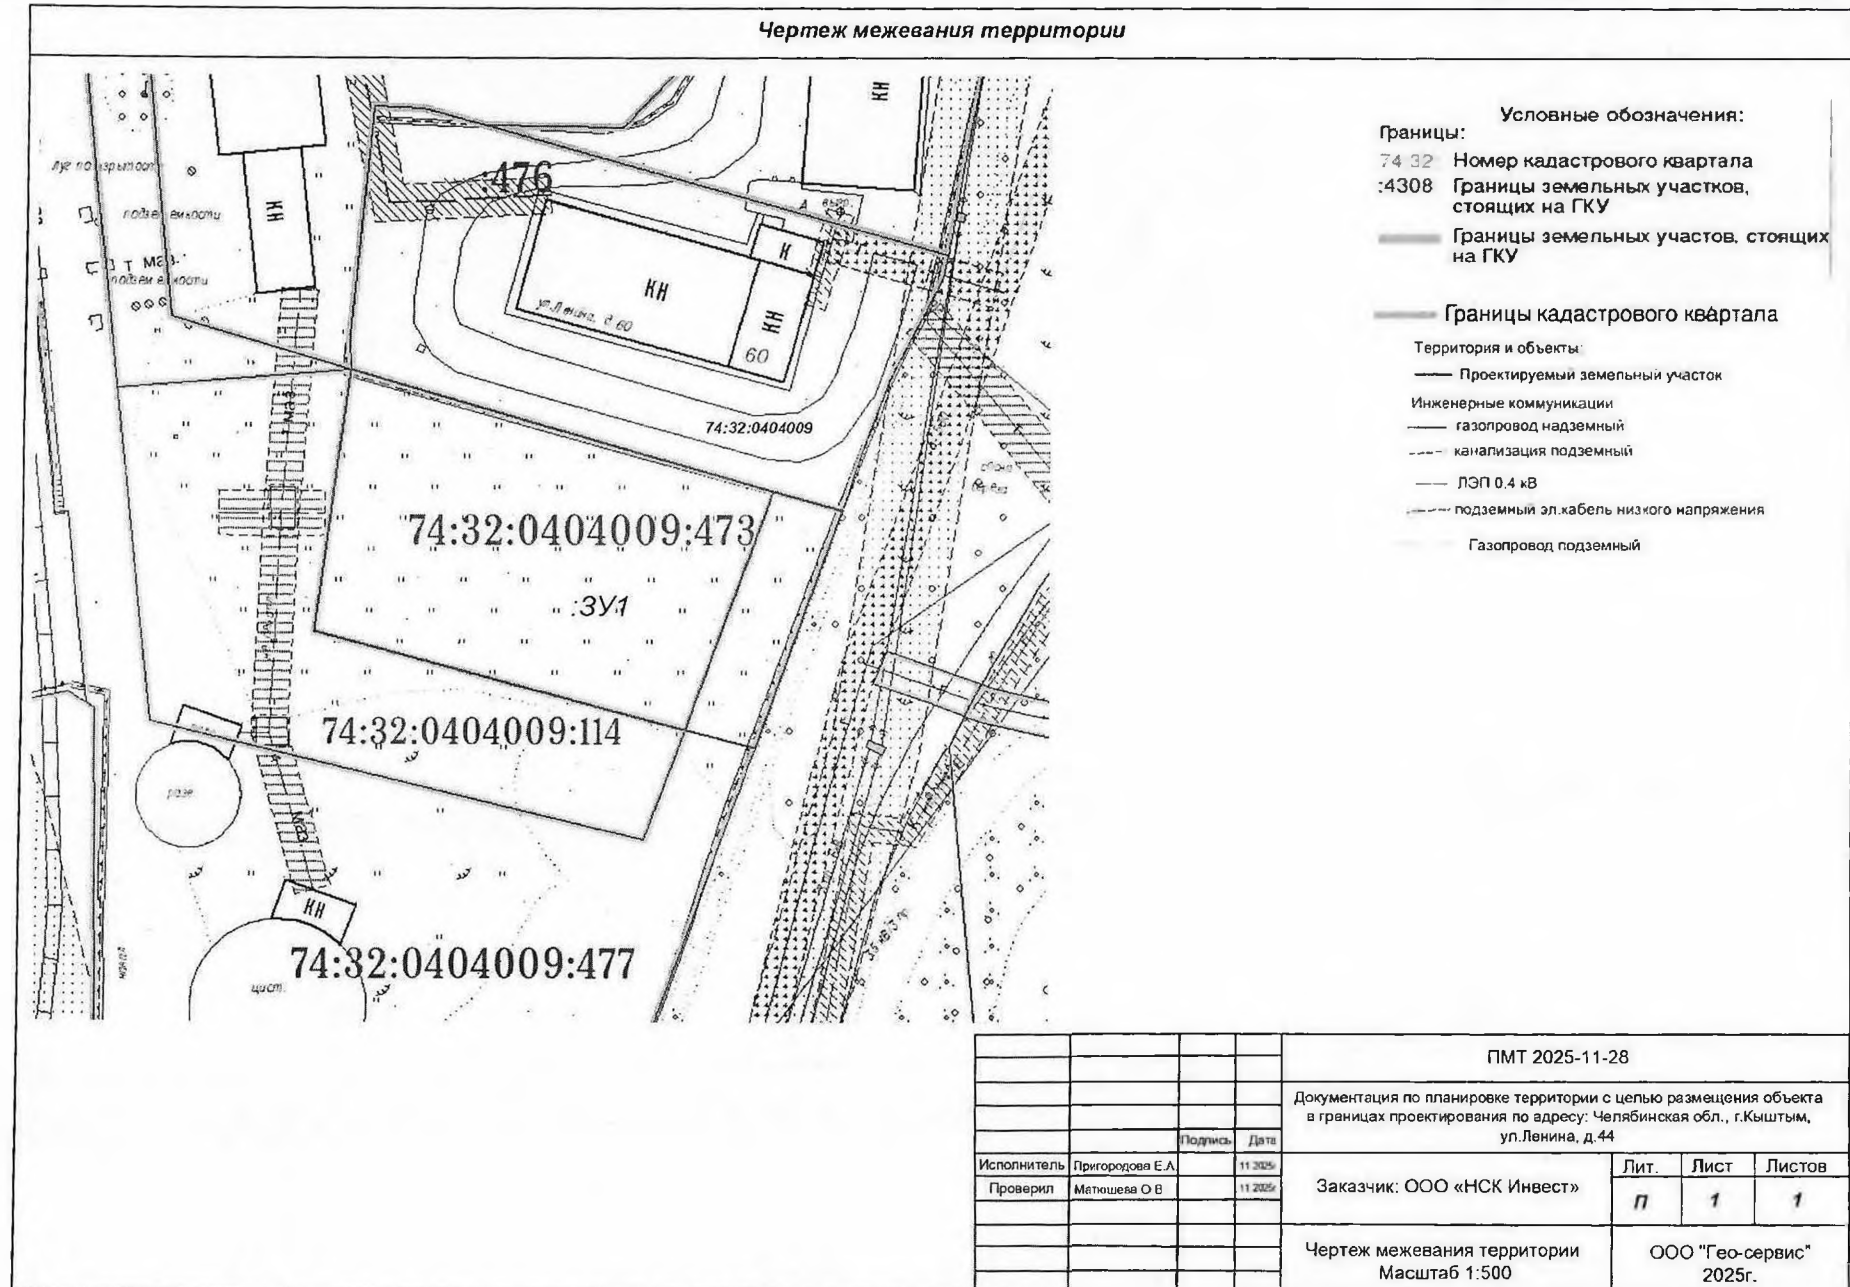

				ПМТ 2025-11-28		
				Документация по планировке территории с целью размещения объекта в границах проектирования по адресу: Челябинская обл., г.Кыштым, ул. Ленина, д.44		
			Подпись	Дата	Заказчик: ООО «НСК Инвест»	
Исполнитель	Пригородова Е.А.			11.2025		
Проверил	Мельникова О.В.			11.2025	Лит. Лист Листов п 1 1	
					Чертеж межевания территории Масштаб 1:500	
					ООО "Гео-сервис" 2025г.	