



АДМИНИСТРАЦИЯ КЫШТЫМСКОГО ГОРОДСКОГО ОКРУГА

ПОСТАНОВЛЕНИЕ

от «29» 10 2024 № 2975

г. Кыштым

Об определении предполагаемой части территории для реализации инициативного проекта «Ремонт тротуара, расположенного по адресу: пос. Увильды, ул. Набережная»

В соответствии с Федеральным законом от 06.10.2003 г. № 131 – ФЗ «Об общих принципах организации местного самоуправления в Российской Федерации», Решением Собрании депутатов Кыштымского городского округа от 29.12.2020 г. № 68 «Об утверждении Положения о реализации Закона Челябинской области «О некоторых вопросах правового регулирования отношений, связанных с инициативными проектами, выдвигаемыми для получения финансовой поддержки за счёт межбюджетных трансфертов из областного бюджета» на территории Кыштымского городского округа», на основании заявления от инициатора: Труновой Е.Б., поступившего в администрацию Кыштымского городского округа 21.10.2024 г., руководствуясь Уставом Кыштымского городского округа,

ПОСТАНОВЛЯЮ:

1. Определить границы предполагаемой части территории общей площадью 520 кв.м., на которой планируется реализация инициативного проекта «Ремонт тротуара, расположенного по адресу: пос. Увильды, ул. Набережная», согласно прилагаемой схеме.
2. Настоящее постановление подлежит размещению на официальном сайте администрации Кыштымского городского округа в информационно – телекоммуникационной сети «Интернет».
3. Организацию исполнения настоящего постановления возложить на начальника Управления архитектуры и градостроительства администрации Кыштымского городского округа Русак В.В.
4. Контроль исполнения настоящего постановления возложить на начальника отдела управления проектами (проектный офис) администрации Кыштымского городского округа Онищенко А.И.

Глава Кыштымского городского округа




Подписан:
Шеболаева
Людмила
Александровна
Дата:
2024-10-30 13:
18:41

Л.А. Шеболаева

1 - 14.7.2000

S = 520 м²

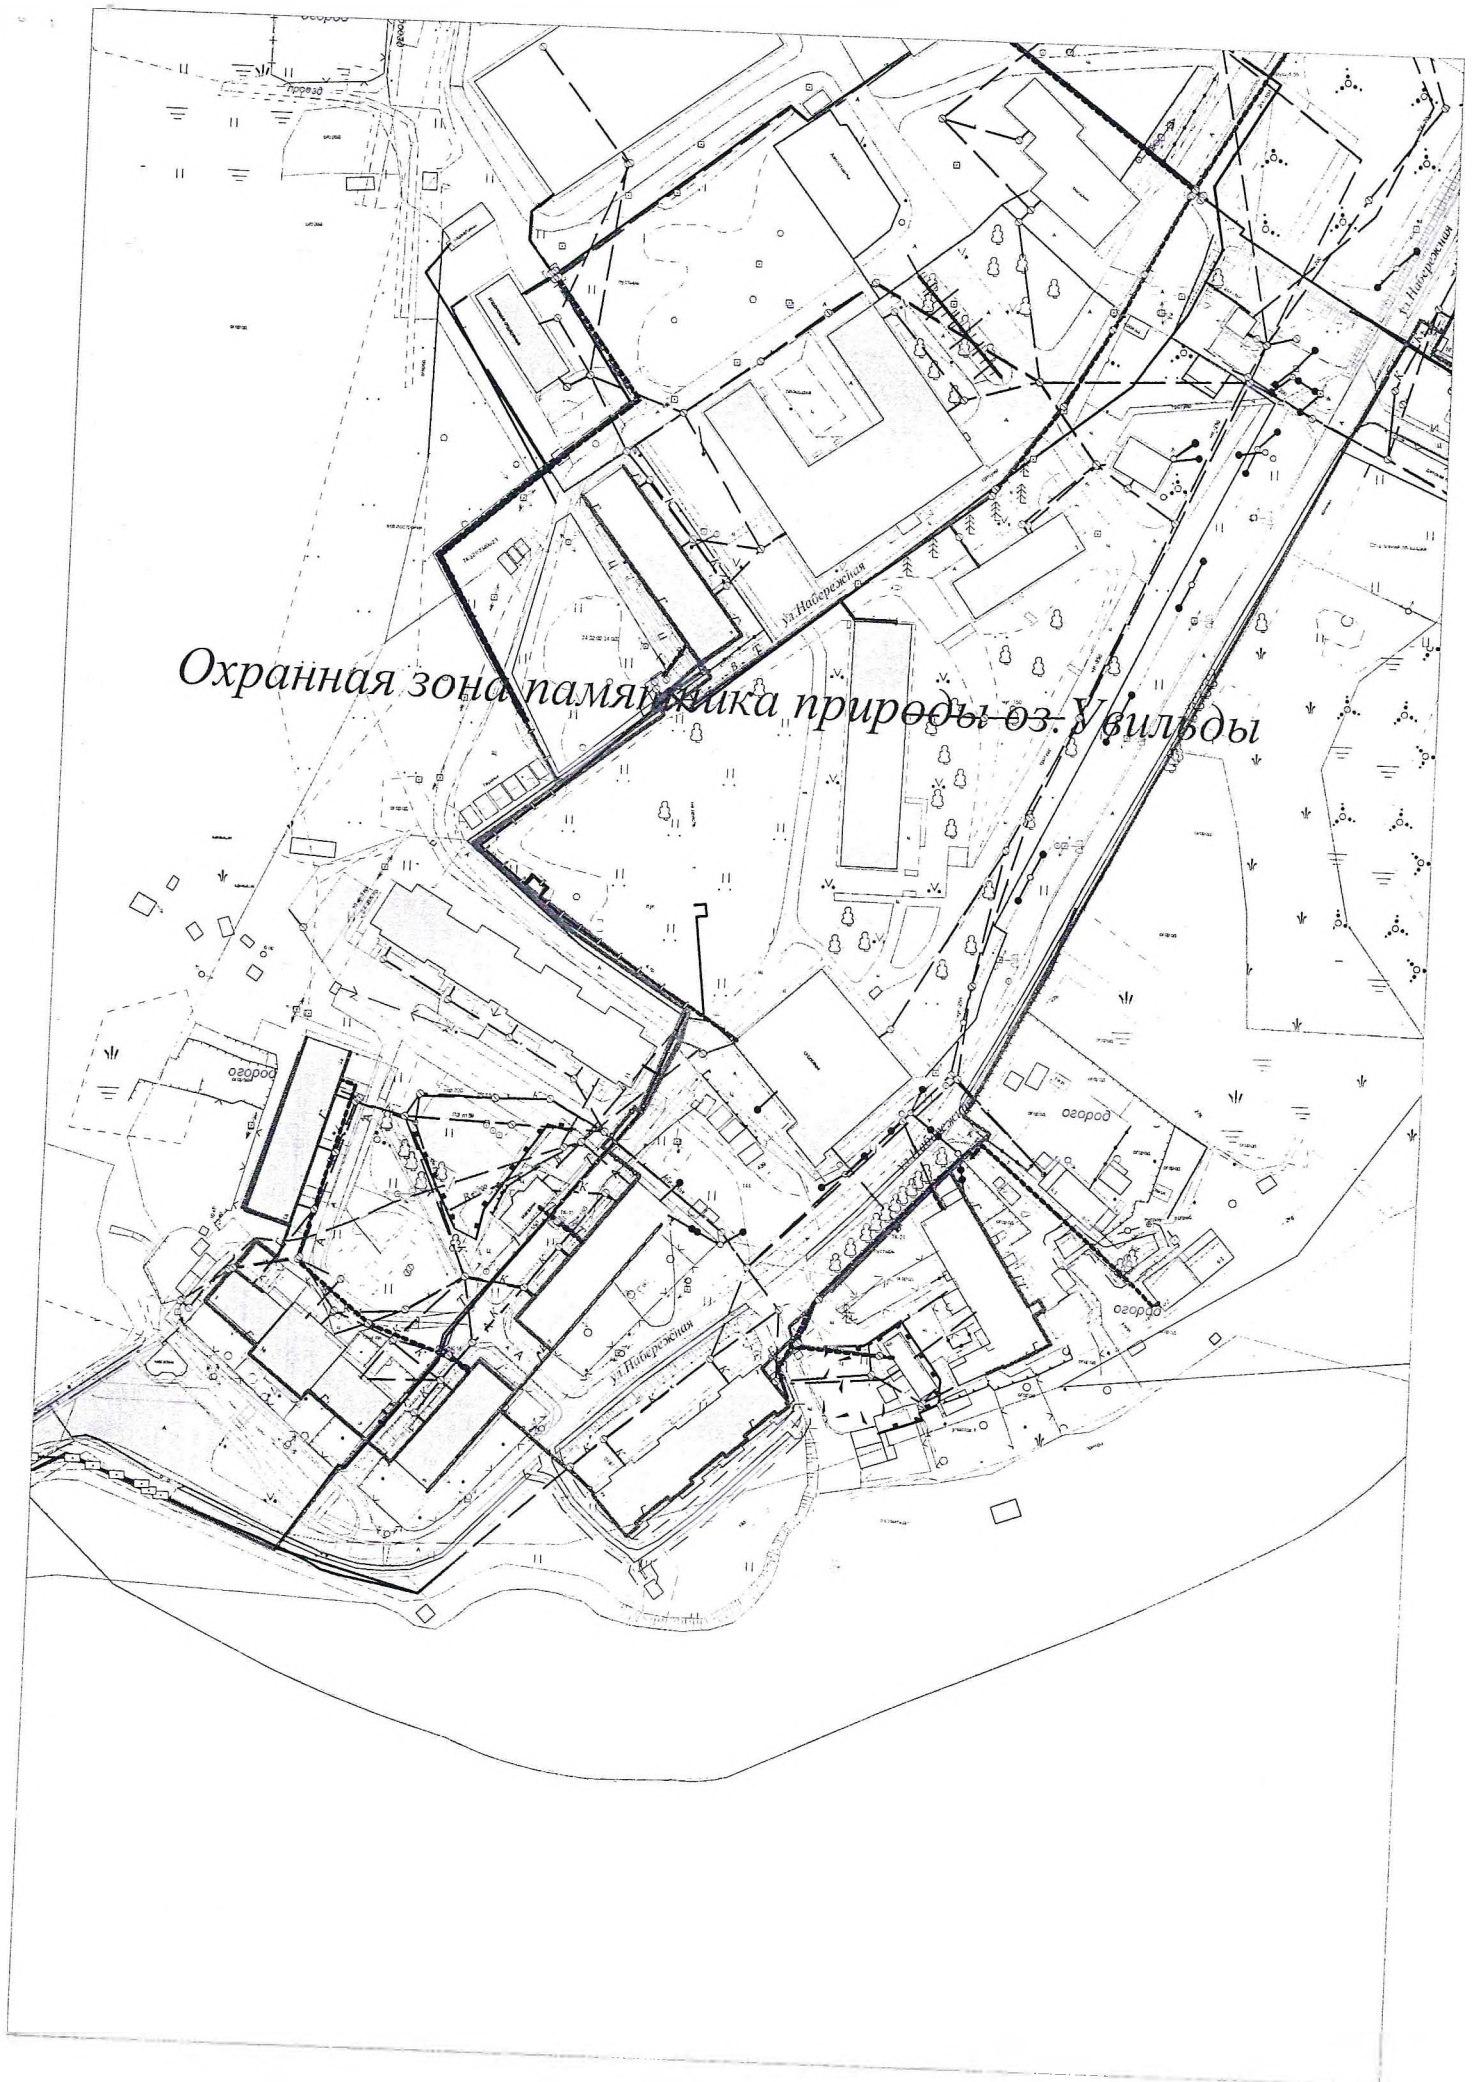

Охранная зона памятника природы оз. Увильды