инф-сф

АДМИНИСТРАЦИЯ КЫШТЫМСКОГО ГОРОДСКОГО ОКРУГА

ПОСТАНОВЛЕНИЕ

от «16» 11 2017 № 2388 г. Кыштым

Об организации движения транспорта на время проведения аварийных работ по ремонту водопровода по ул. Ленина в г. Кыштыме

В целях организации движения транспорта на проезде придомовой территории у жилого дома 22б по ул. Ленина на время проведения МУП КГО «Кыштымводоканал» аварийных работ по ремонту водопровода в г. Кыштыме,

ПОСТАНОВЛЯЮ:

1. Ввести временное ограничение движения транспортных средств на проезде придомовой территории по ул. Ленина у жилого дома 22б в г. Кыштыме на время проведения аварийных работ по ремонту водопровода с 9:00 час. 21.11.2017 г. до 17:00 час. 15.12.2017г.
2. Рекомендовать главному инженеру МУП КГО «Кыштымводоканал» Курчавову В.А. на период проведения аварийных работ по ремонту водопровода обеспечить выполнение мероприятий по обеспечению безопасности дорожного движения.
3. Настоящее постановление разместить на официальном сайте Администрации Кыштымского городского округа в информационно-телекоммуникационной сети «Интернет».
4. Организацию исполнения настоящего постановления возложить на начальника Управления городского хозяйства администрации Кыштымского городского округа Головачева А.А.
5. Контроль за исполнением настоящего постановления возложить на заместителя Главы Кыштымского городского округа по жилищно-коммунальному хозяйству Кочерещенко А.И.

Глава Кыштымского городского округа Л. А. Шеболаева

АДМИНИСТРАЦИЯ КЫШТЫМСКОГО ГОРОДСКОГО ОКРУГА ЧЕЛЯБИНСКОЙ ОБЛАСТИ ОБЩИЙ ОТДЕЛ ДОКУМЕНТОВЕДЕНИЯ ПЕРФИЛОВА М.И 16.11.2017


Согласовано:
Первый заместитель Главы КГО
Мошкин П.Г.

Утверждаю:
Гл. инженер МУП КГО
«Кыштымводоканал»
Курчавов В.А.

СХЕМА

Организации движения транспорта и пешеходов.
Ограждение места производства дорожных работ.

Наименование организации: МУП КГО «Кыштымводоканал»
Название объекта: Водопровод по ул. Ленина, 22б
Вид и характер дорожных работ: Аварийный ремонт водопровода
Сроки исполнения работ: С 9°° 21.11.17г - до 17°° 15.12.17г. в дневное время суток

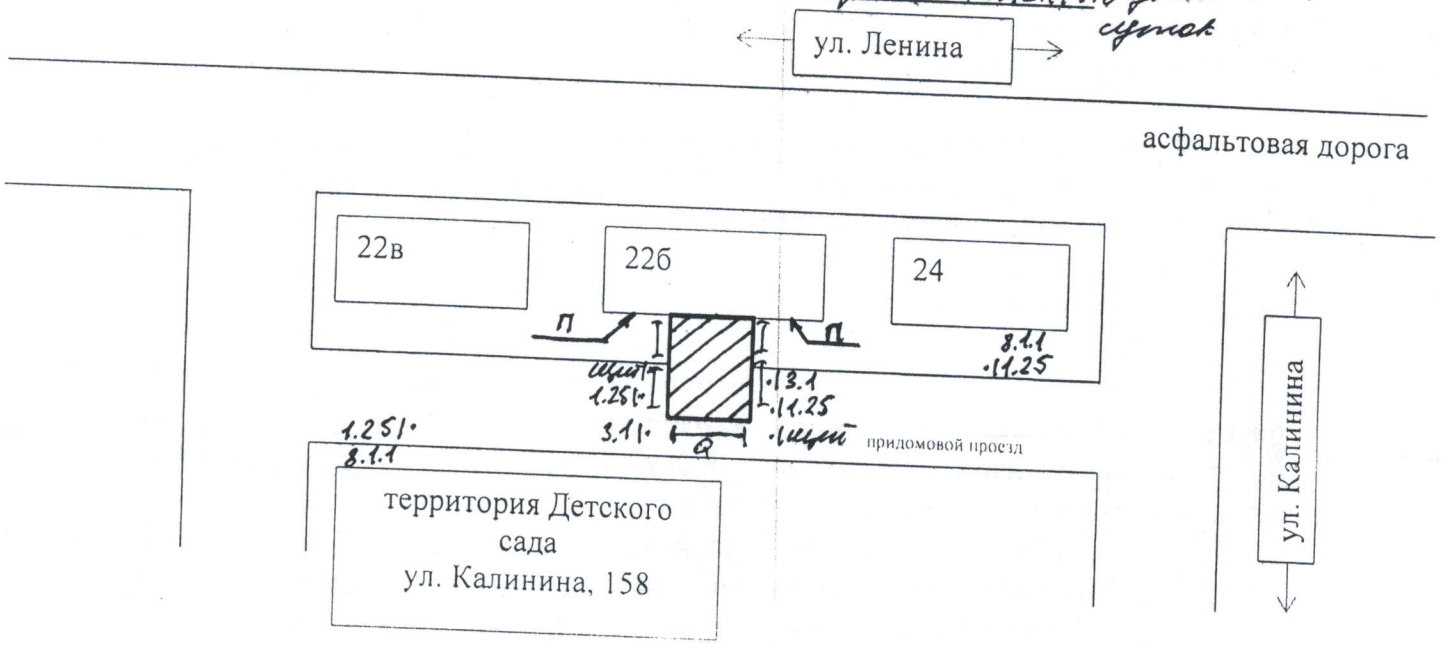

Условные обозначения:
III - зона производства работ
⊢⊣ - ограждение
Q - освещение
П → - проход к подъездам
3.1 - „Въезд запрещен"
1.25 - „Дорожные работы"
8.1.1 - „Расстояние до объекта"
щит - Наименование организации.

ответственный за проведение работ мастер водопроводных сетей участка ОДС Сырейщиков С.П. т. 89514736839

- в ночное время проведение работ, установить дополнительное освещение места производства работ
- технические средства организации движения должны соответствовать ГОСТ 52290-04