



АДМИНИСТРАЦИЯ КЫШТЫМСКОГО ГОРОДСКОГО ОКРУГА

ПОСТАНОВЛЕНИЕ

от « 10 » 06 2022 № 1244

г. Кыштым

Об организации движения транспортных средств на время проведения работ по ремонту технического водопровода по ул. Володарского от д. №37 до д.№69 г.Кыштым

В целях организации движения транспортных средств по ул. Володарского на время проведения ИП Любчик П. П. работ по ремонту технического водопровода по ул. Володарского от д. №37 до д.№69

ПОСТАНОВЛЯЮ:

1. На период с 8-00 часов 13.06.2022 г. по 20-00 часов 10.07.2022 г. ввести временное ограничение движения транспортных средств на пересечении улиц Красноармейская и Володарского на время проведения работ по ремонту технического водопровода по ул. Володарского от д. №37 до д.№69.

2. На период с 8-00 часов 20.06.2022 г. по 20-00 часов 01.08.2022 г. ввести временное ограничение движения транспортных средств на пересечении улиц Швейкина и Володарского на время проведения работ по ремонту технического водопровода по ул. Володарского от д. №37 до д.№69.

3. Рекомендовать ответственному за проведение работ ИП Любчик П. П. на период проведения работ по ремонту технического водопровода по ул. Володарского от д. №37 до д.№69 обеспечить выполнение мероприятий по обеспечению безопасности дорожного движения согласно схемы организации движения транспорта и пешеходов.

4. Настоящее постановление подлежит размещению на официальном сайте администрации Кыштымского городского округа в информационно-телекоммуникационной сети «Интернет».

5. Организацию исполнения настоящего постановления возложить на начальника Управления городского хозяйства администрации Кыштымского городского округа Власову Е.С.

6. Контроль исполнения настоящего постановления возложить на Первого заместителя Главы Кыштымского городского округа Мошкина П.Г.

Глава Кыштымского городского округа

Л.А.Шеболаева



Подписан: Шеболаева
Людмила
Александровна
Дата: 2022-06-14 09:52:
41

Согласовано:

Первый заместитель Главы КГО

Мошкин П.Г.

Утверждаю:

СХЕМА

Организации движения транспорта и пешеходов.


Ограждение места производства дорожных работ.

Наименование организации: И П «Любчик Петр Петрович»

Название объекта: 2. Кыштым, ул. Володарского

Вид и характер дорожных работ: Замена трубопровода технической воды

Сроки исполнения работ: с 10.06.2022г. по 10.07.2022г. Режим работы с 8:00 до 20:00г.

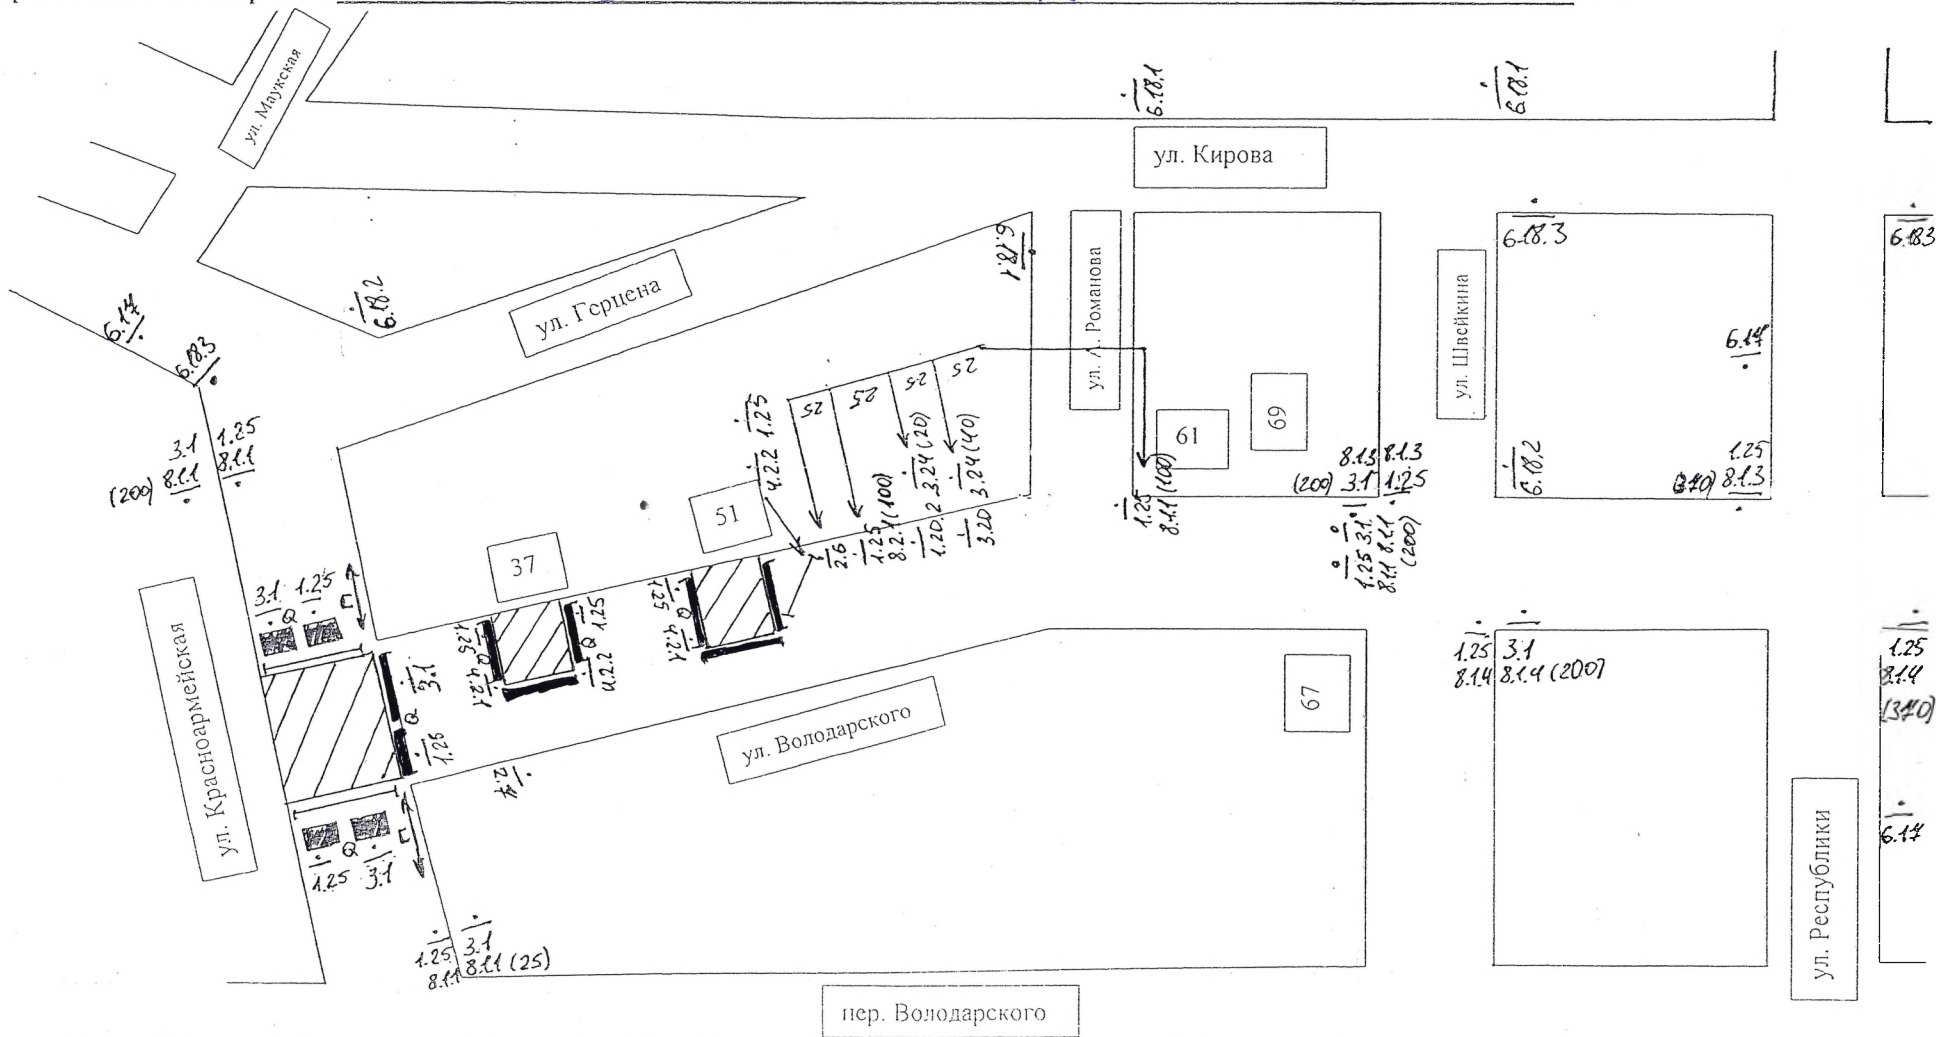

ответственный за производство работ:

Имя и фамилия ответственного за производство работ: Р.В. Ковалева

первый заместитель главы КГ О
Мошкин П.Г. _____

№ 2

СХЕМА


Организации движения транспорта и пешеходов.
Ограждение места производства дорожных работ.

Наименование организации: ИП, Любимир Петр Петрович

Название объекта: г. Кыштым, пр. Володарского

Вид и характер дорожных работ: Замена тротуара (бетон) 8.1.1

Сроки исполнения работ: _____

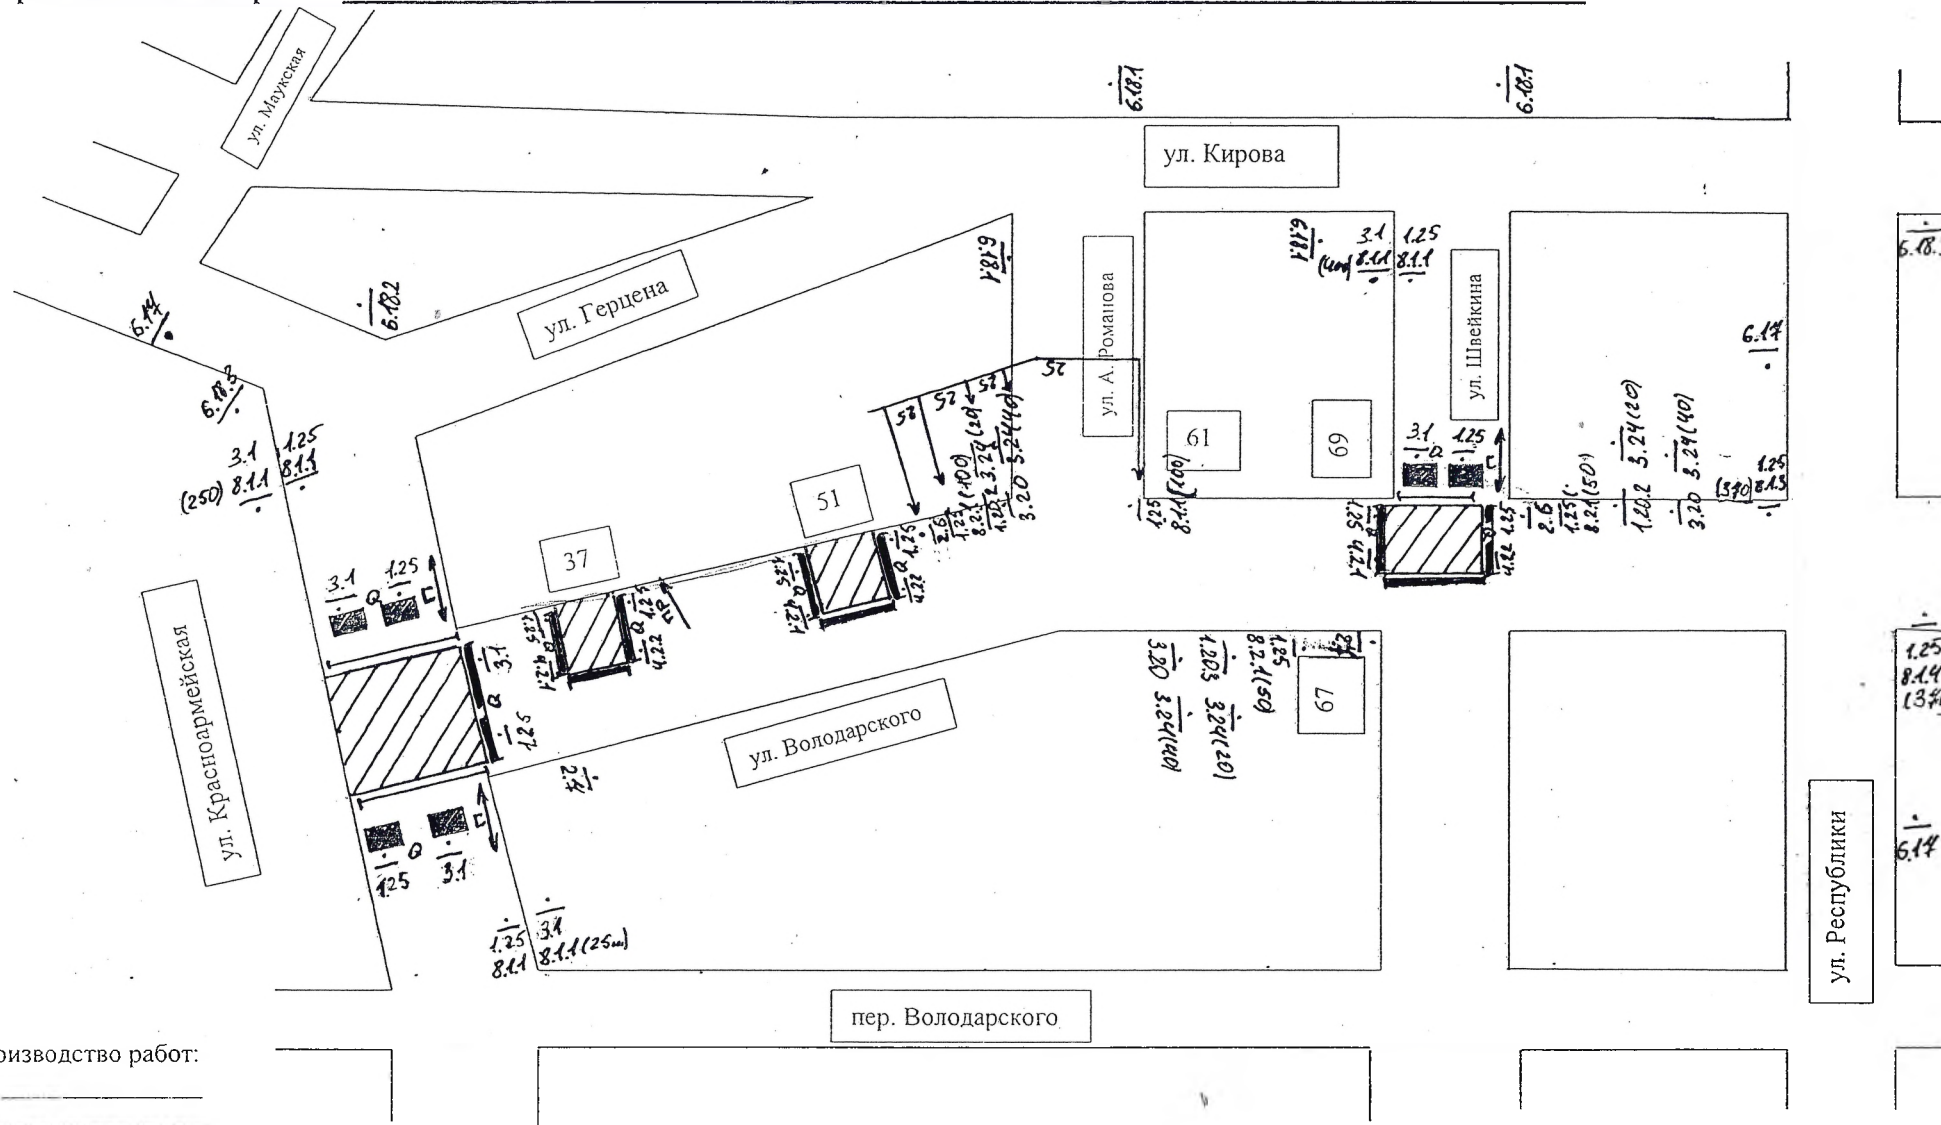

_____ ответственный за производство работ:

Согласовано:
Первый заместитель Главы КГО
Мошкин П.Г.

52 (1)




И подтверждаю:

СХЕМА

Организации движения транспорта и пешеходов.
Ограждение места производства дорожных работ.

Наименование организации: ИП "Любчик Петр Петрович"
Название объекта: г. Кыштым, ул. Володарского
Вид и характер дорожных работ: Занесение гравия для механизированной воды
Сроки исполнения работ: 30 августа 2022 года

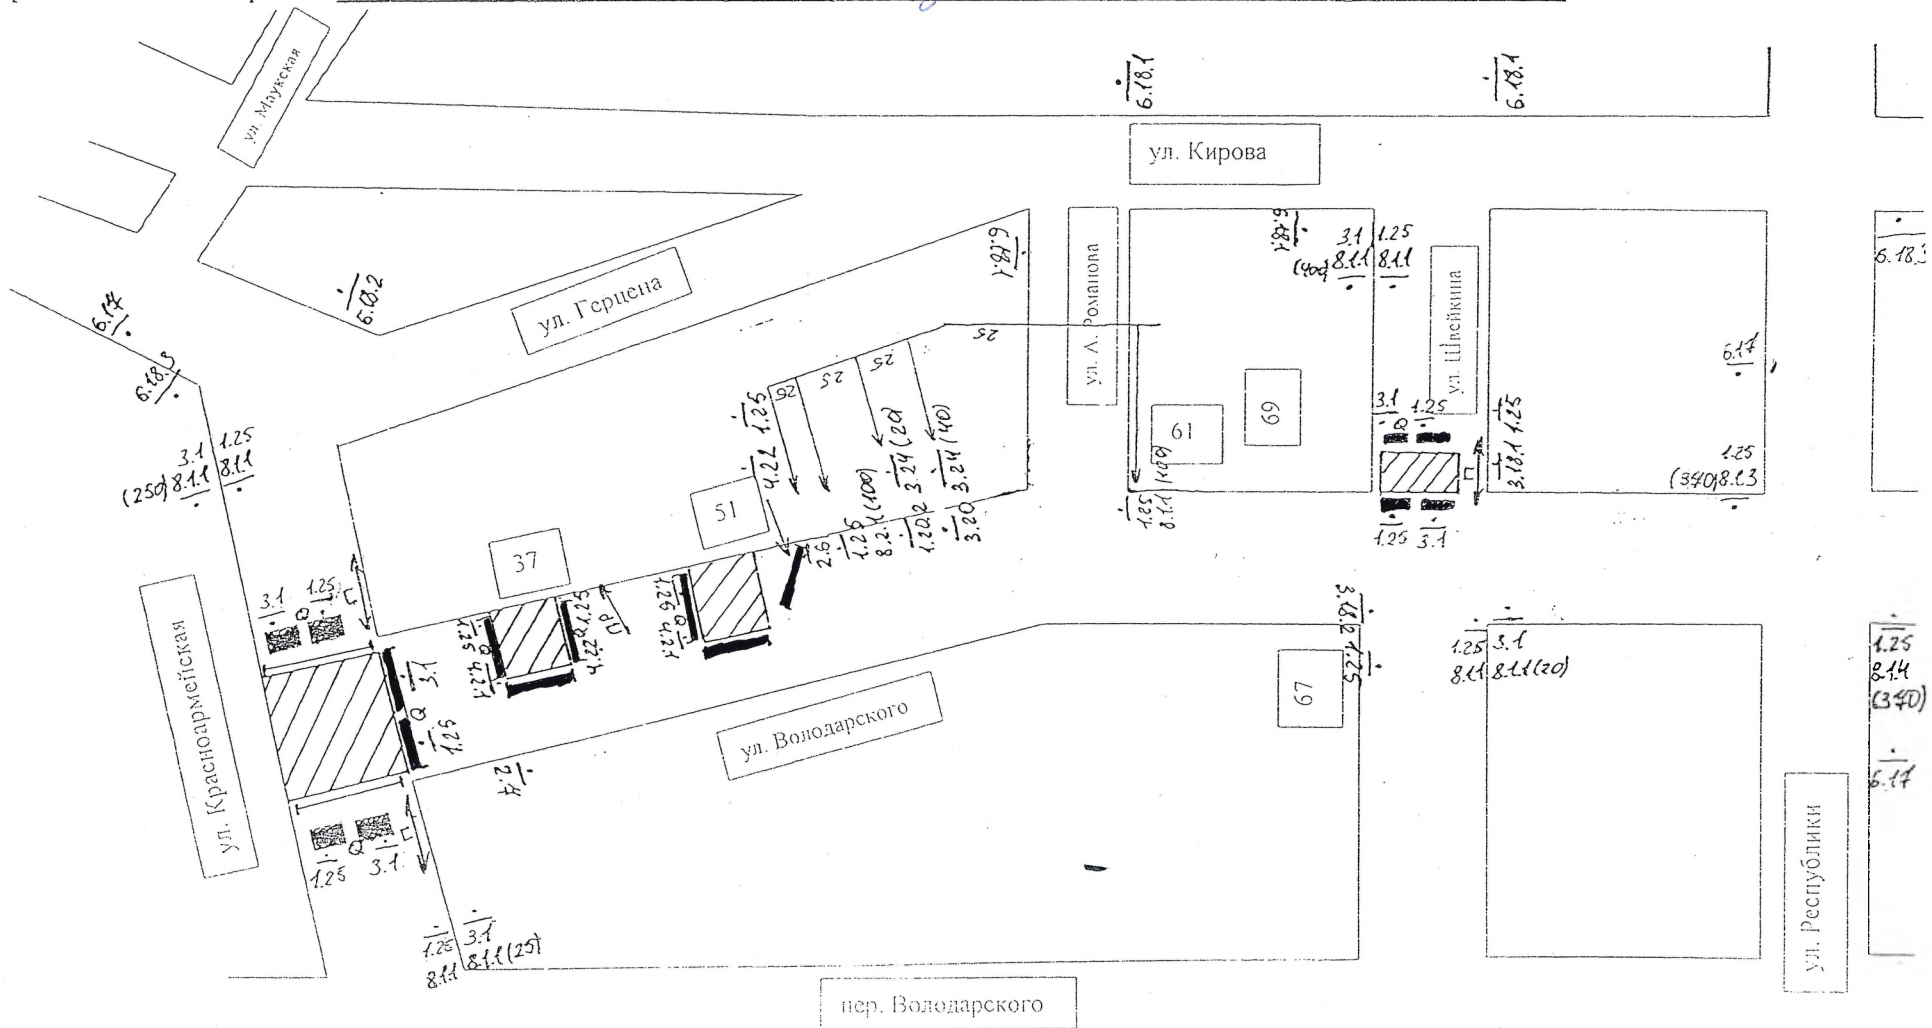

ответственный за производство работ:

Начальник участка Кочетков С.Н. 89000790181 *С. Кочетков*