


Схема границ территории, на которой не допускается розничная продажа алкогольной продукции, прилегающий к детской организации

Организация: Муниципальное учреждение дополнительного
образования "Кыштымская детская школа искусств"

Юридический адрес: 456870, Челябинская область, г. Кыштым, ул. Республики, 9

Адрес места осуществления деятельности: 456870, Челябинская область, г. Кыштым,
ул. Чернышевского, 5-а

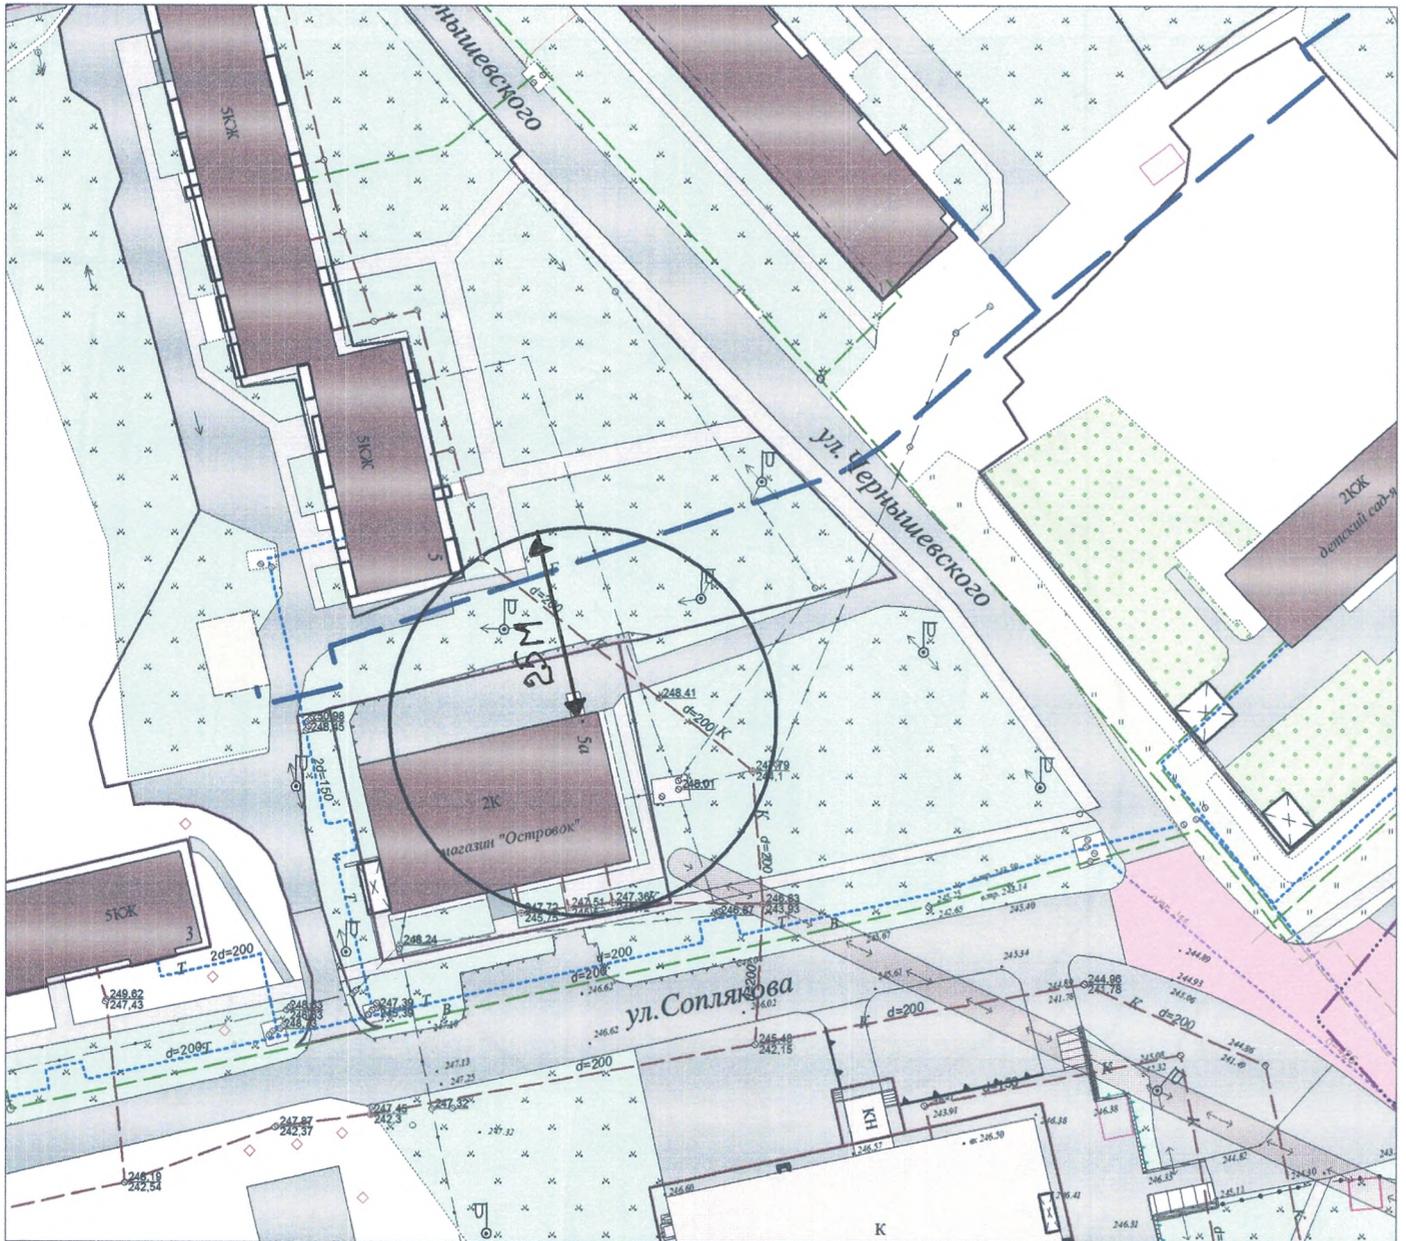

Масштаб: 1:1000

Условные обозначения:

- - линия границы ограждения организации (объекта)
- - линия границы прилегающей территории, на которой не допускается розничная продажа алкогольной продукции (25 м)

Заместитель Главы Кыштымского
городского округа по экономике и инвестициям

 А.А. Заикин

Схема границ территории, на которой не допускается розничная продажа алкогольной продукции, прилегающий к детской организации

Организация: Муниципальное образовательное учреждение
дополнительного образования "Станция детского и
юношеского туризма и экскурсий (юных туристов) "Странник"
Юридический адрес: 456870, Челябинская область, г. Кыштым, ул. Садовая, 2
Адрес места осуществления деятельности: 456870, Челябинская область,
г. Кыштым, ул. Садовая, 2



Масштаб: 1:1000

Условные обозначения:


- - линия границы ограждения организации (объекта)
- - - - - линия границы прилегающей территории, на которой не допускается розничная продажа алкогольной продукции (25 м)

Заместитель Главы Кыштымского
городского округа по экономике и инвестициям


А.А. Заикин

**Схема границ территории, на которой не допускается розничная продажа
алкогольной продукции, прилегающий к детской организации**

Организация: Муниципальное дошкольное образовательное учреждение детский сад
№ 27 «Катюша» комбинированного вида
Юридический адрес: 456873, Челябинская область, г. Кыштым, ул. Интернационала, д. 83
Адрес места осуществления деятельности: 456873, Челябинская область,
г. Кыштым, ул. Интернационала, д. 83

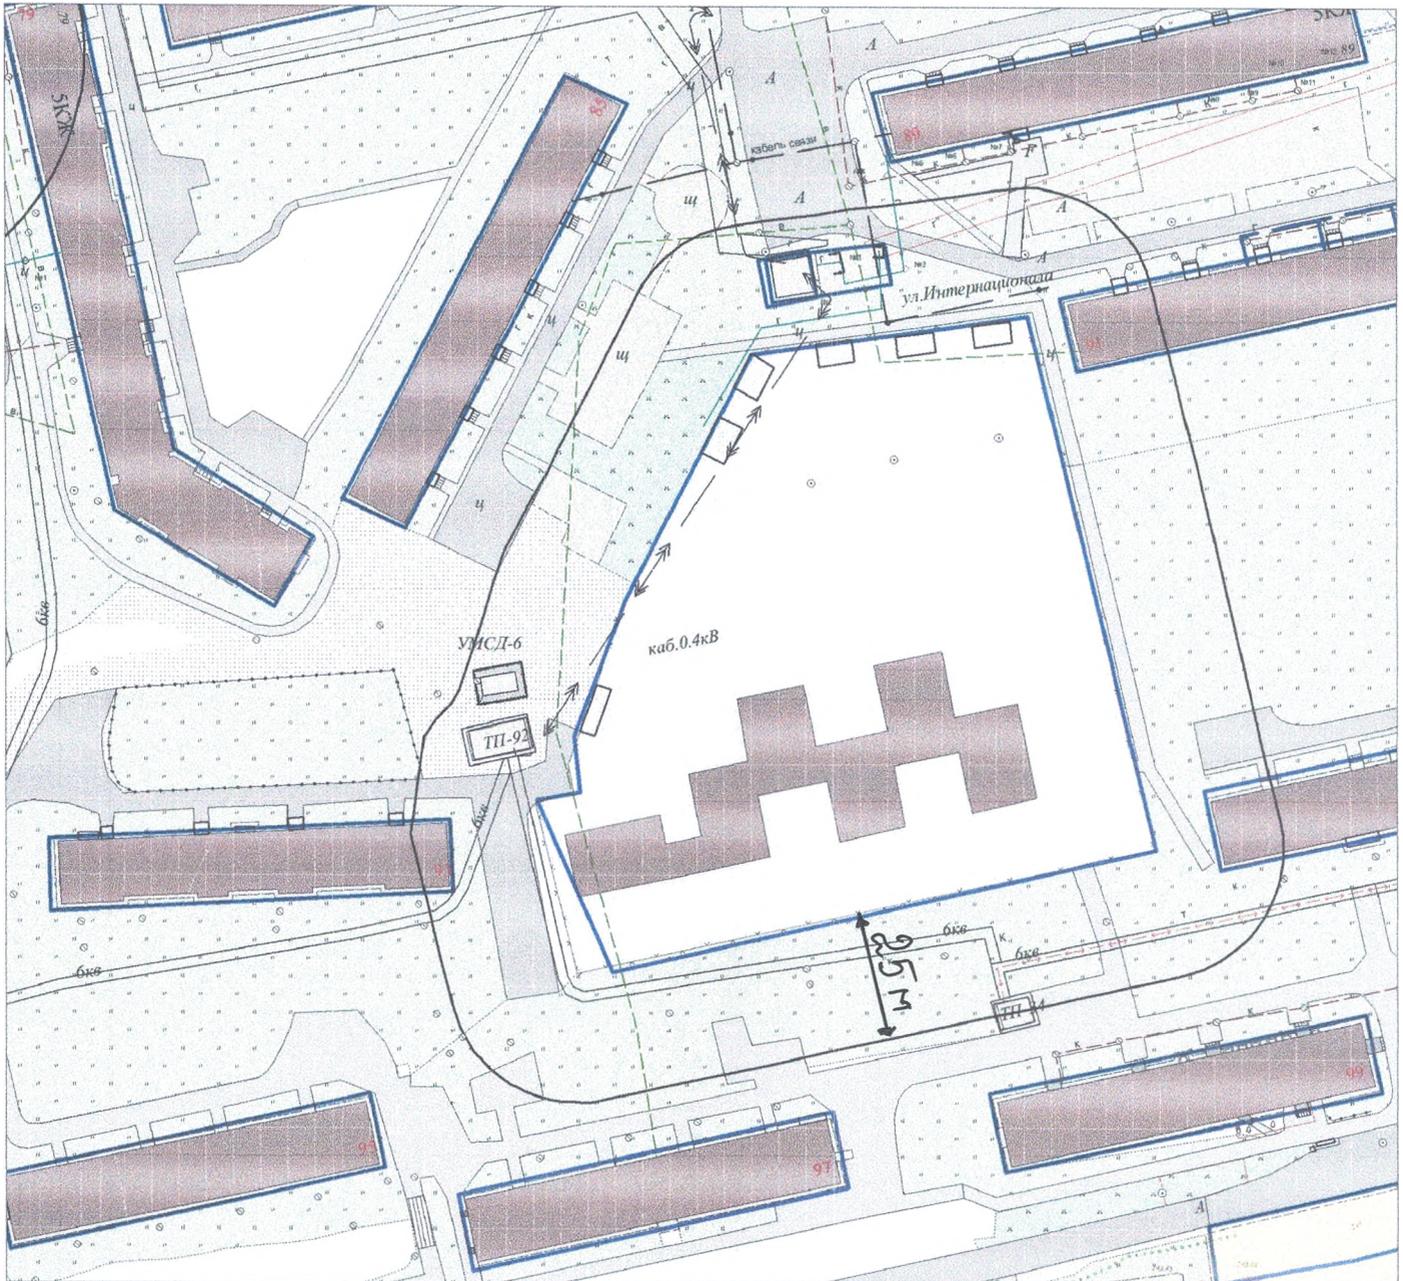

Масштаб: 1:1500

Условные обозначения:

- - линия границы ограждения организации (объекта)
- - линия границы прилегающей территории, на которой не допускается розничная продажа алкогольной продукции (25 м)

Заместитель Главы Кыштымского
городского округа по экономике и инвестициям


А.А. Заикин

Схема границ территории, на которой не допускается розничная продажа алкогольной продукции, прилегающий к детской организации

Организация: Муниципальное общеобразовательное учреждение «Коррекционная начальная
школа – детский сад № 14 «Аленушка»»

Юридический адрес: 456870, Челябинская область, г. Кыштым, ул. Пролетарская, д. 68

Адрес места осуществления деятельности: 456870, Челябинская область, г. Кыштым,
ул. Пролетарская, д. 68

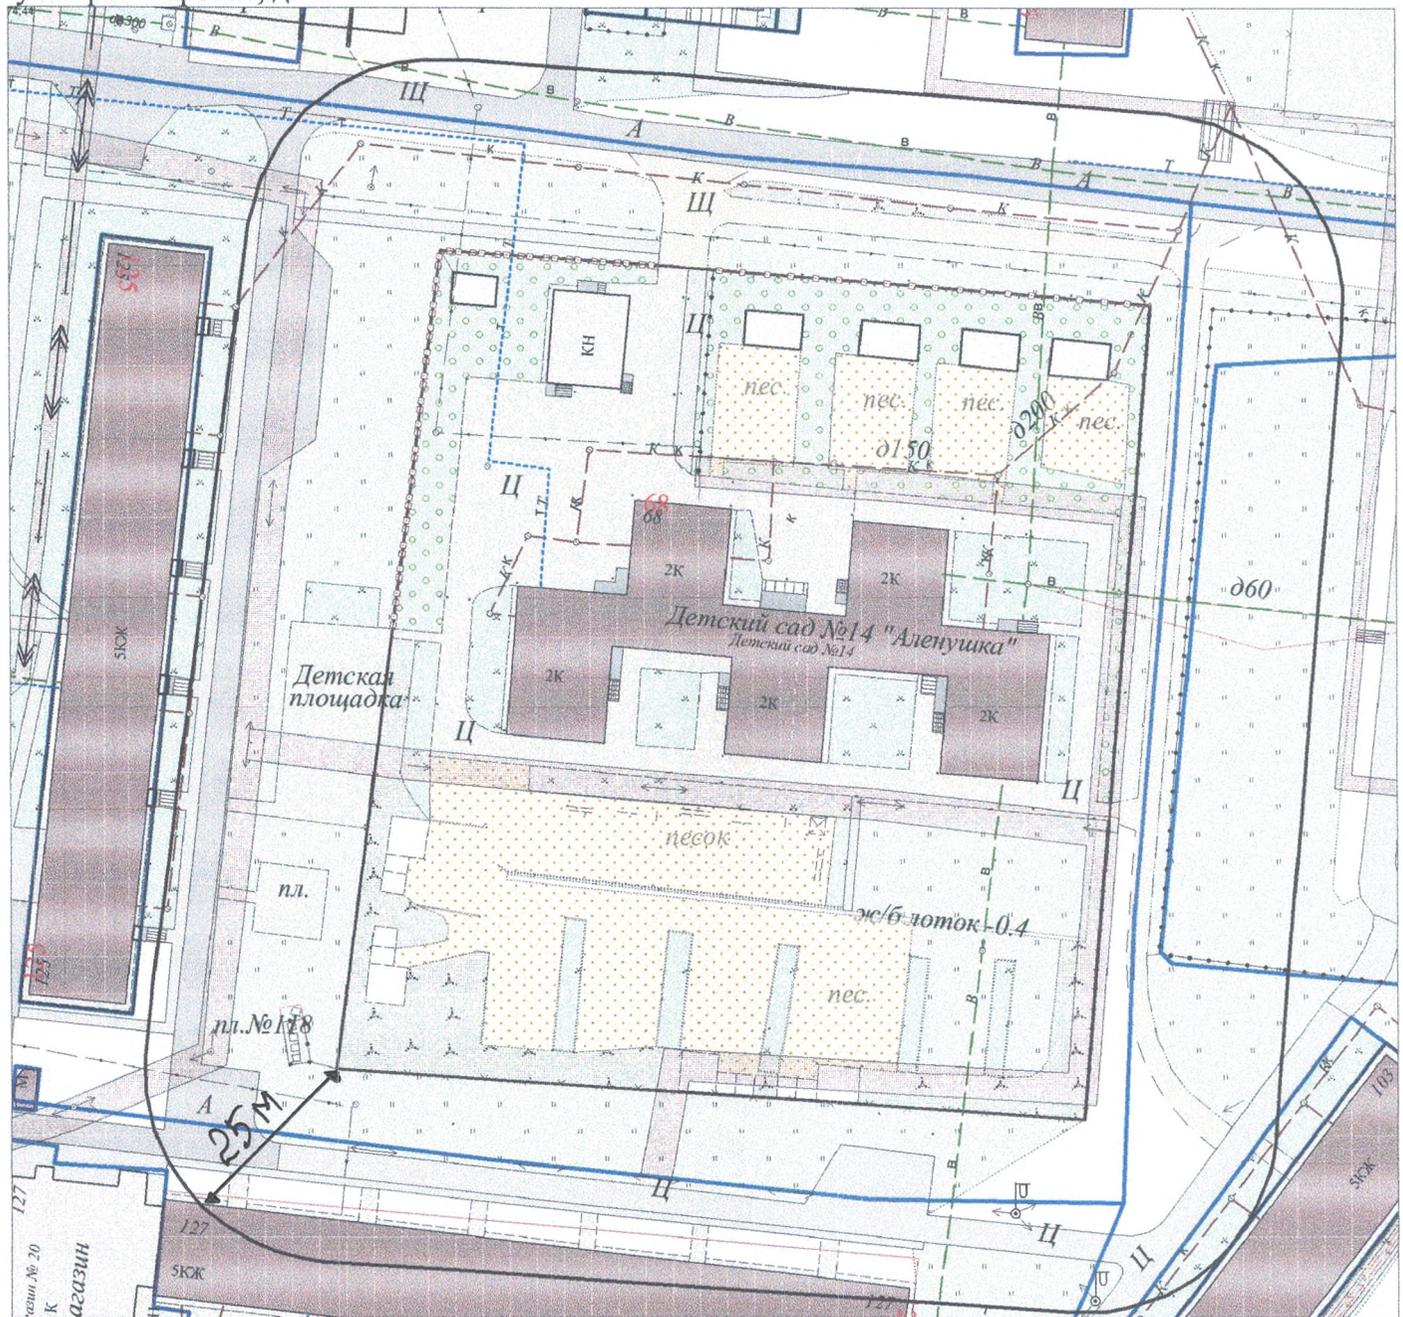

Условные обозначения:


- - линия границы ограждения организации (объекта)
- - линия границы прилегающей территории, на которой не допускается розничная продажа алкогольной продукции (25 м)

Заместитель Главы Кыштымского
городского округа по экономике и инвестициям

 А.А. Заикин

Схема границ территории, на которой не допускается розничная продажа алкогольной продукции, прилегающий к детской организации

Организация: Муниципальное дошкольное образовательное учреждение детский сад № 10
Юридический адрес: 456860, Челябинская область, г. Кыштым, п. Северный, ул. Ленина
Адрес места осуществления деятельности: 456860, Челябинская область, г. Кыштым,
п. Северный, ул. Ленина

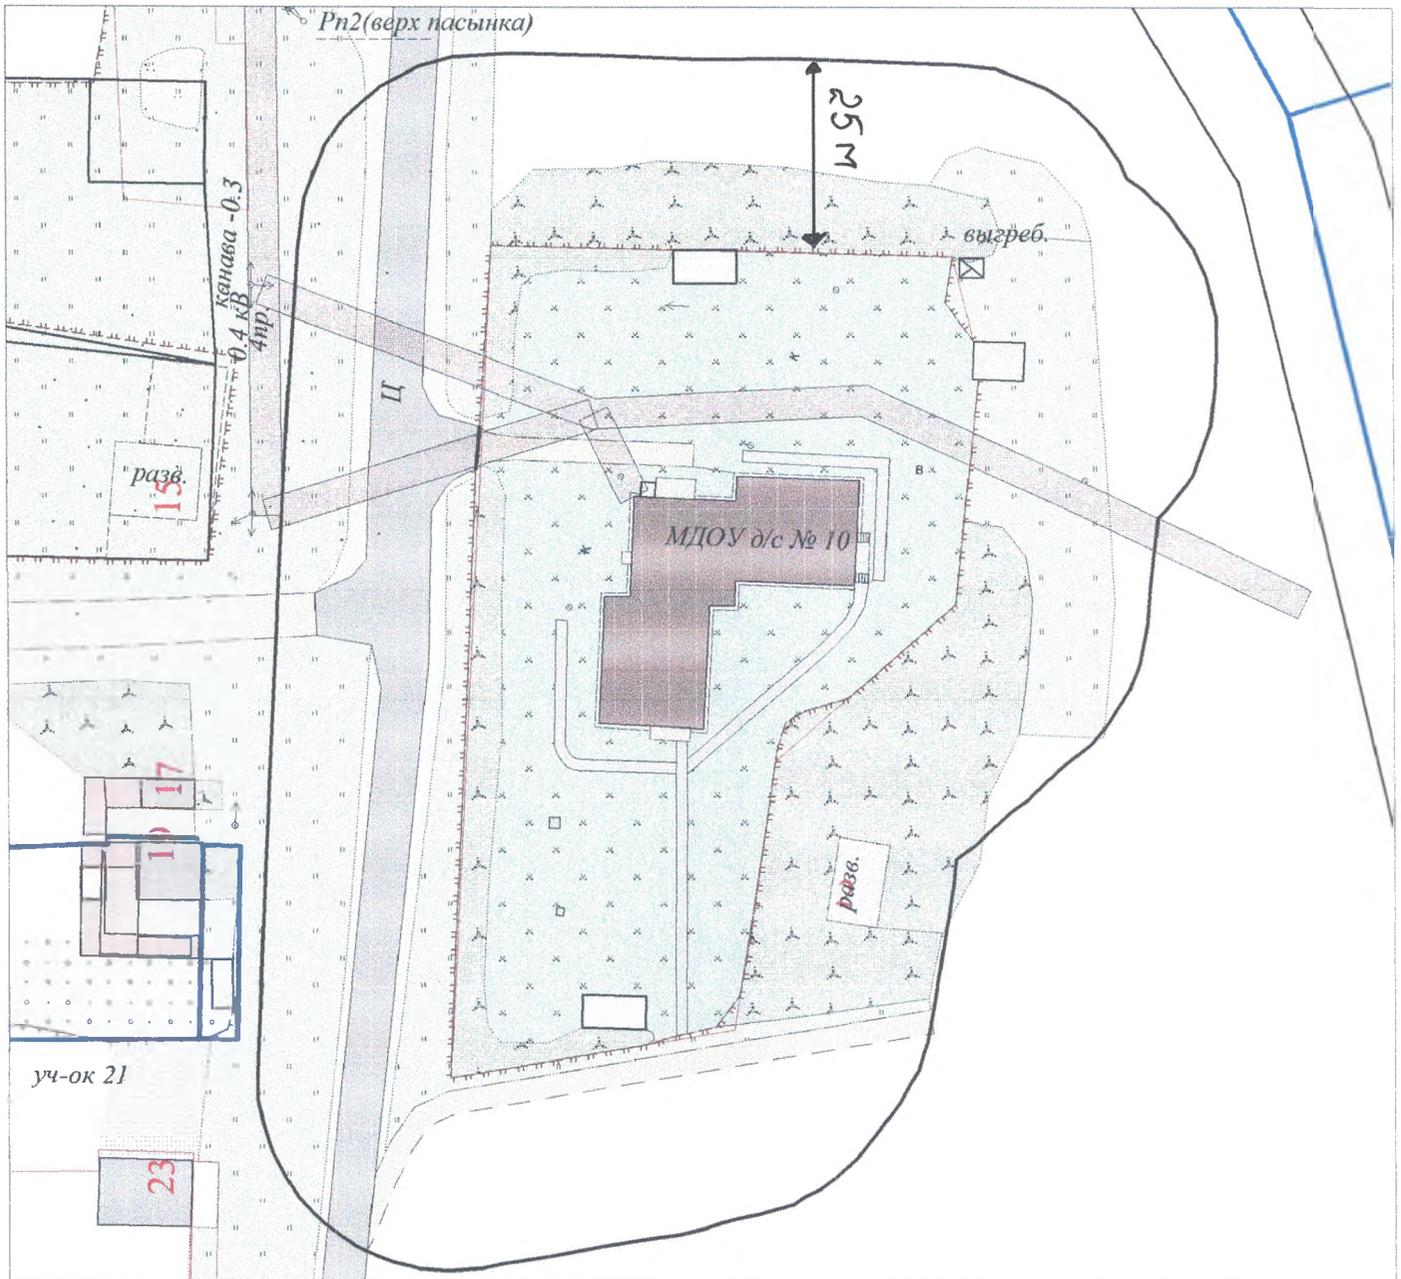

Масштаб: 1:1000

Условные обозначения:

- - линия границы ограждения организации (объекта)
- - - - - линия границы прилегающей территории, на которой не допускается розничная продажа алкогольной продукции (25 м)

Заместитель Главы Кыштымского
городского округа по экономике и инвестициям


 А.А. Заикин

Схема границ территории, на которой не допускается розничная продажа алкогольной продукции, прилегающий к детской организации

Организация: Муниципальное дошкольное образовательное учреждение детский сад № 8 «Тополек»

Юридический адрес: 456873, Челябинская область, г. Кыштым, ул.Свободы, д. 1

Адрес места осуществления деятельности: 456873, Челябинская область,
г. Кыштым, ул.Свободы, д. 1

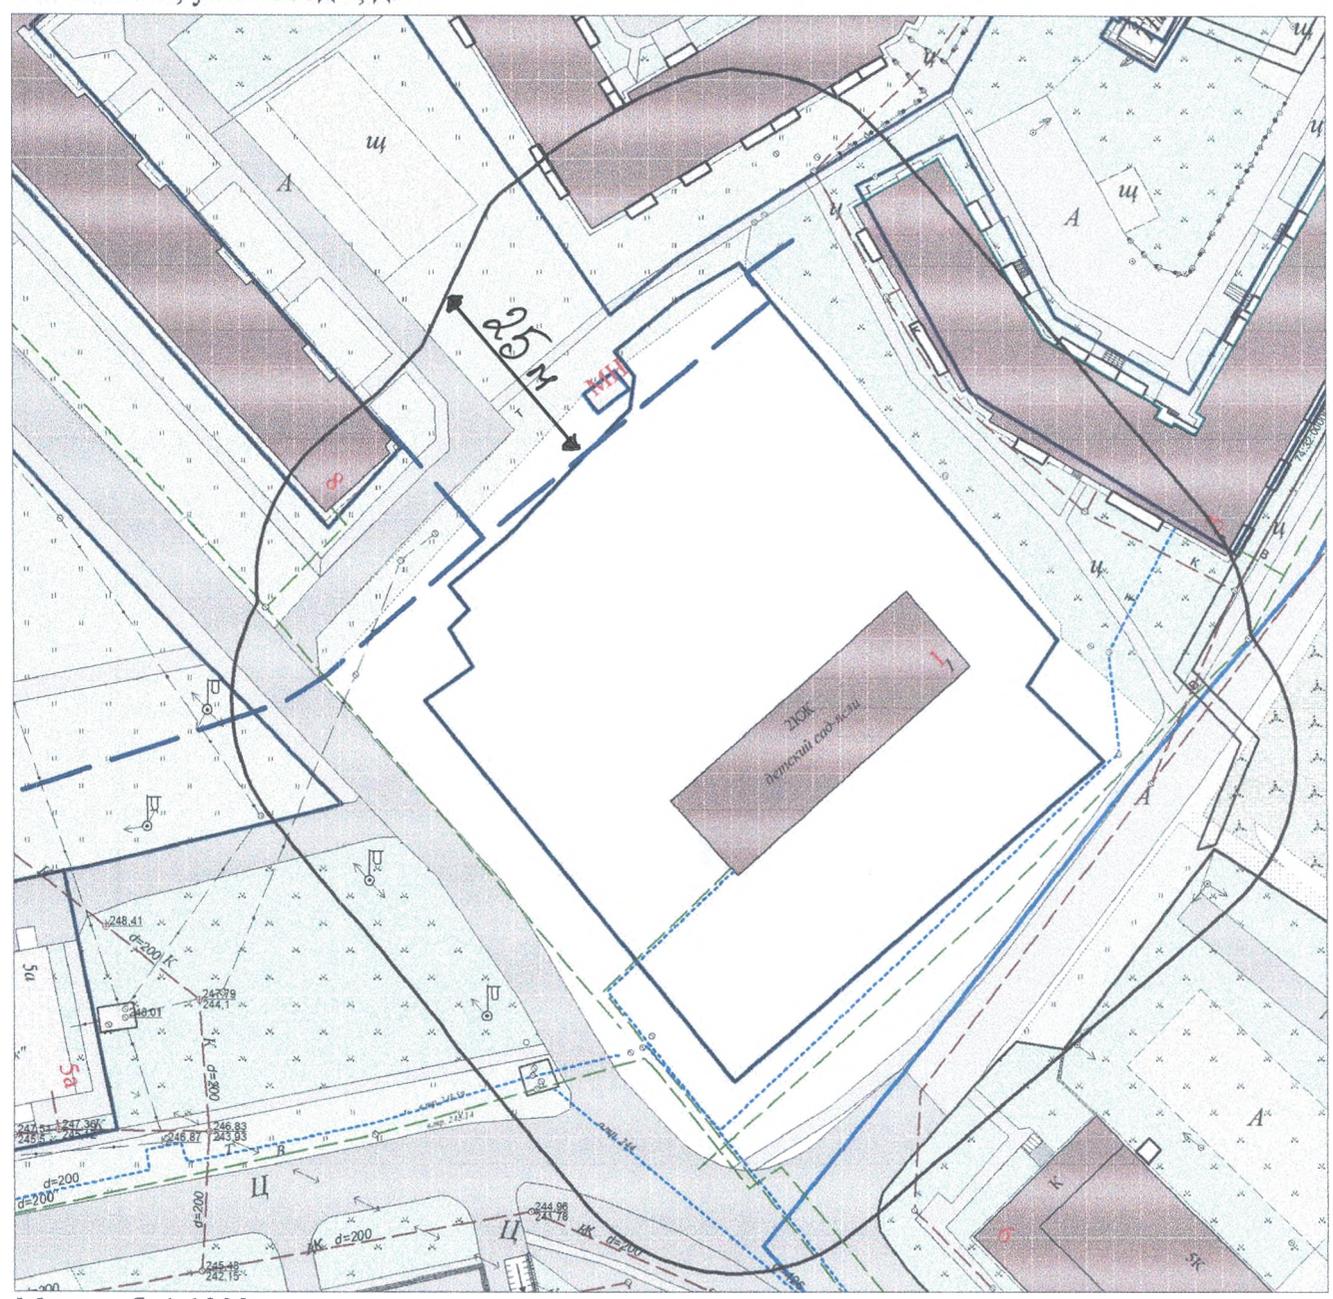

Масштаб: 1:1000

Условные обозначения:

- - линия границы ограждения организации (объекта)
- - - - - линия границы прилегающей территории, на которой не допускается розничная продажа алкогольной продукции (25 м)

Заместитель Главы Кыштымского
городского округа по экономике и инвестициям


 А.А. Заикин

**Схема границ территории, на которой не допускается розничная продажа
алкогольной продукции, прилегающий к детской организации**

Организация: Муниципальное дошкольное образовательное учреждение детский сад № 2
«Капелька»

Юридический адрес: 456870, Челябинская область, г. Кыштым, ул. Садовая, д. 21

Адрес места осуществления деятельности: 456870, Челябинская область, г. Кыштым,
ул. Садовая, д. 21

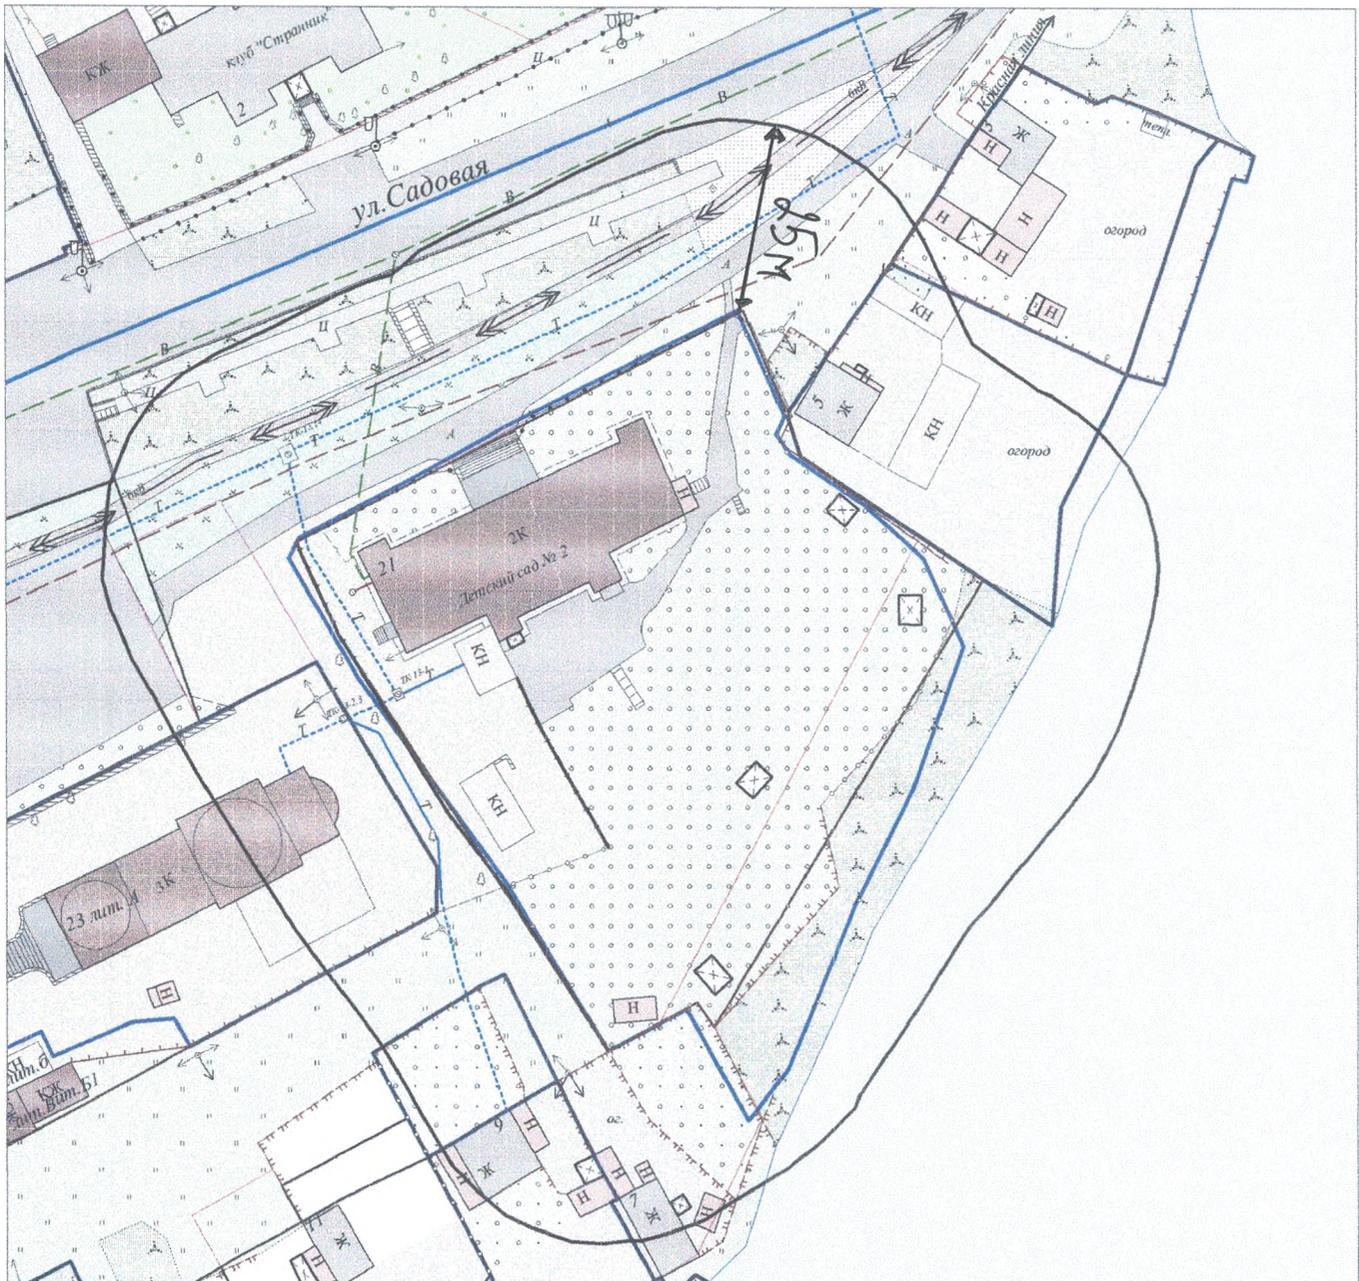

Масштаб: 1:1000

Условные обозначения:

- - линия границы ограждения организации (объекта)
- - линия границы прилегающей территории, на которой не допускается розничная продажа алкогольной продукции (25 м)

Заместитель Главы Кыштымского
городского округа по экономике и инвестициям

 А.А. Заикин

Схема границ территории, на которой не допускается розничная продажа алкогольной продукции, прилегающий к детской организации

Организация: Муниципальное дошкольное образовательное учреждение детский сад №52

Юридический адрес: 456875, Челябинская область, г. Кыштым, ул. Дальняя

Адрес места осуществления деятельности: 456875, Челябинская область, г. Кыштым, ул. Дальняя



Масштаб: 1:1000

Условные обозначения:

- - линия границы ограждения организации (объекта)
- - линия границы прилегающей территории, на которой не допускается розничная продажа алкогольной продукции (25 м)

Заместитель Главы Кыштымского
городского округа по экономике и инвестициям

 А.А. Заикин

Схема границ территории, на которой не допускается розничная продажа алкогольной продукции, прилегающий к детской организации

Организация: Муниципальное дошкольное образовательное учреждение детский сад № 23
Юридический адрес: 456870, Челябинская область, г. Кыштым, ул. Ленина, д. 40
Адрес места осуществления деятельности: 456870, Челябинская область,
г. Кыштым, ул. Ленина, д. 40



Масштаб: 1:1000

Условные обозначения:

- - линия границы ограждения организации (объекта)
- - линия границы прилегающей территории, на которой не допускается розничная продажа алкогольной продукции (25 м)

Заместитель Главы Кыштымского
городского округа по экономике и инвестициям

А.А. Заикин

Схема границ территории, на которой не допускается розничная продажа алкогольной продукции, прилегающий к детской организации

Организация: Муниципальное дошкольное образовательное учреждение детский сад № 13
Юридический адрес: 456874, Челябинская область, г. Кыштым, п. Слюдорудник, ул. Центральная
Адрес места осуществления деятельности: 456874, Челябинская область, г. Кыштым,
п. Слюдорудник, ул. Центральная



Масштаб: 1:1000

Условные обозначения:


- - линия границы ограждения организации (объекта)
- - линия границы прилегающей территории, на которой не допускается розничная продажа алкогольной продукции (25 м)

Заместитель Главы Кыштымского
городского округа по экономике и инвестициям

 А.А. Заикин

Схема границ территории, на которой не допускается розничная продажа алкогольной продукции, прилегающий к детской организации

Организация: Муниципальное дошкольное образовательное учреждение детский сад № 11
Юридический адрес: 456872, Челябинская область, г. Кыштым, п. Тайгинка, ул. Мира, д. 23
Адрес места осуществления деятельности: 456872, Челябинская область, г. Кыштым, п. Тайгинка,
ул. Мира, д. 23

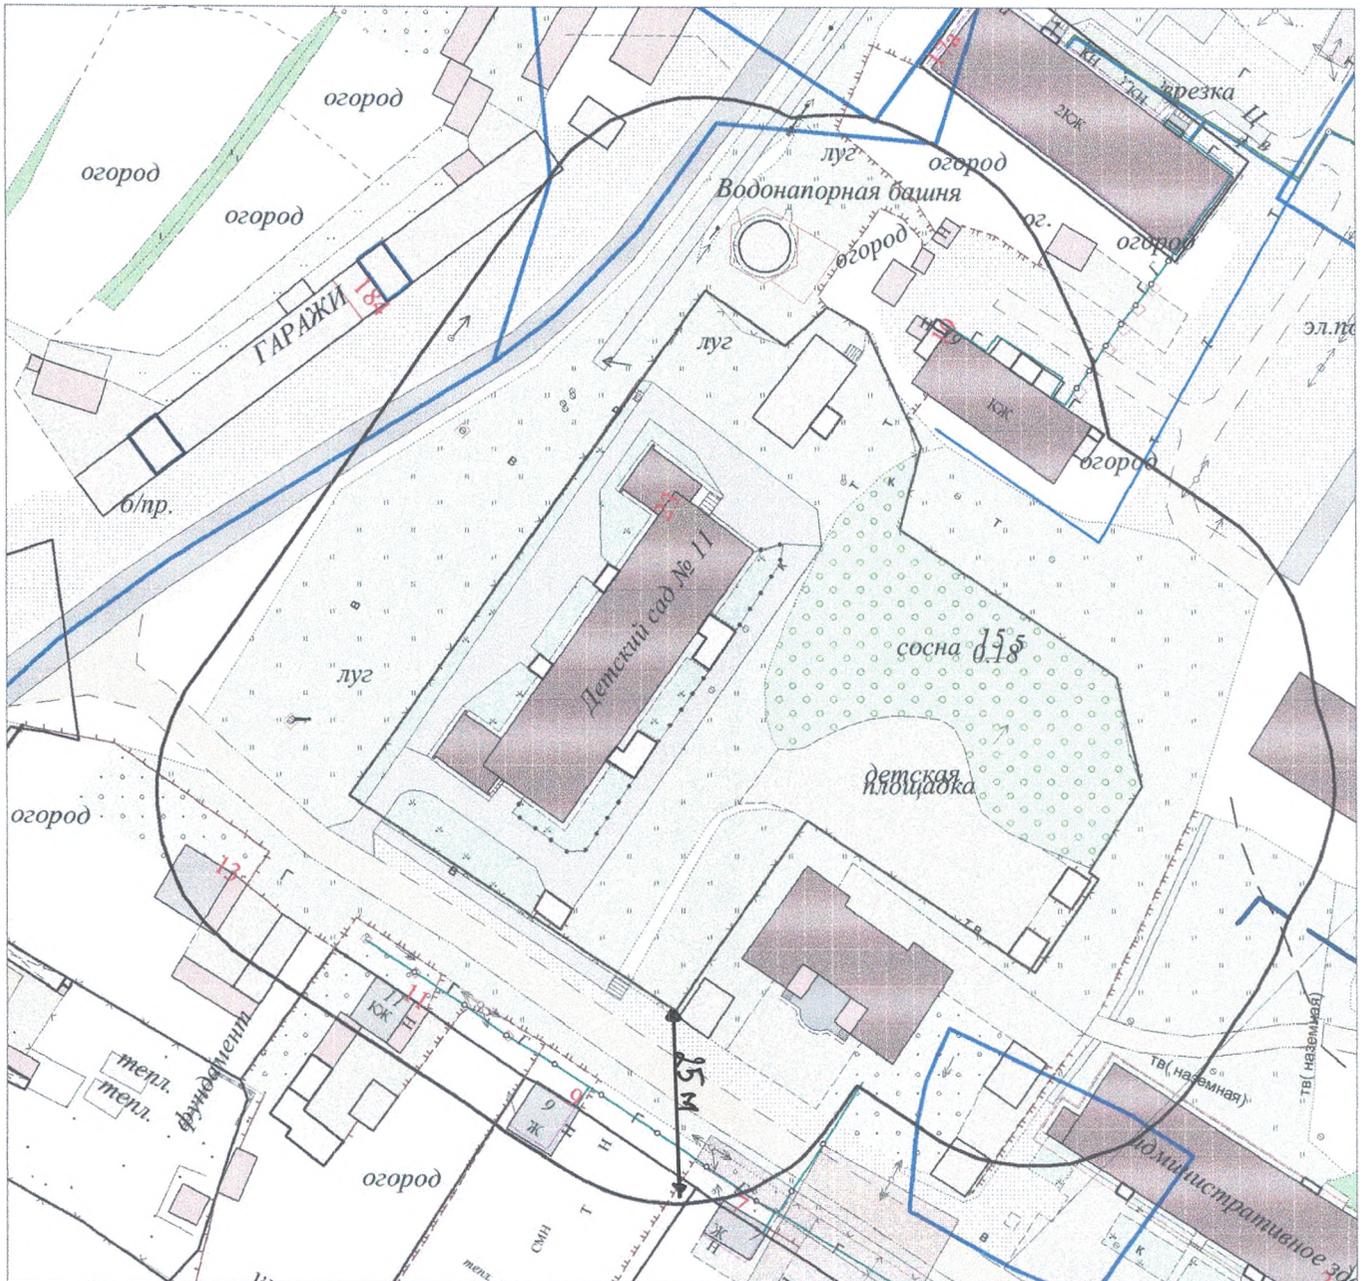

Масштаб: 1:1000

Условные обозначения:

- - линия границы ограждения организации (объекта)
- - линия границы прилегающей территории, на которой не допускается розничная продажа алкогольной продукции (25 м)

Заместитель Главы Кыштымского
городского округа по экономике и инвестициям

 А.А. Заикин

Схема границ территории, на которой не допускается розничная продажа алкогольной продукции, прилегающий к детской организации

Организация: Муниципальное дошкольное образовательное учреждение детский сад № 9
Юридический адрес: 456873, Челябинская область, г. Кыштым, ул. Победы, д. 3а
Адрес места осуществления деятельности: 456873, Челябинская область, г. Кыштым, ул. Победы,
д. 3а



Масштаб: 1:1000

Условные обозначения:

- - линия границы ограждения организации (объекта)
- - линия границы прилегающей территории, на которой не допускается розничная продажа алкогольной продукции (25 м)

Заместитель Главы Кыштымского
городского округа по экономике и инвестициям


А.А. Заикин

Схема границ территории, на которой не допускается розничная продажа алкогольной продукции, прилегающий к детской организации

Организация: Обособленное структурное подразделение муниципального дошкольного образовательного учреждения детский сад №8 "Тополек"

Юридический адрес: 456873, Челябинская область, г. Кыштым, ул. Свободы, д. 1

Адрес места осуществления деятельности: 456870, Челябинская область, г. Кыштым,
ул. Огнеупорная, д. 7

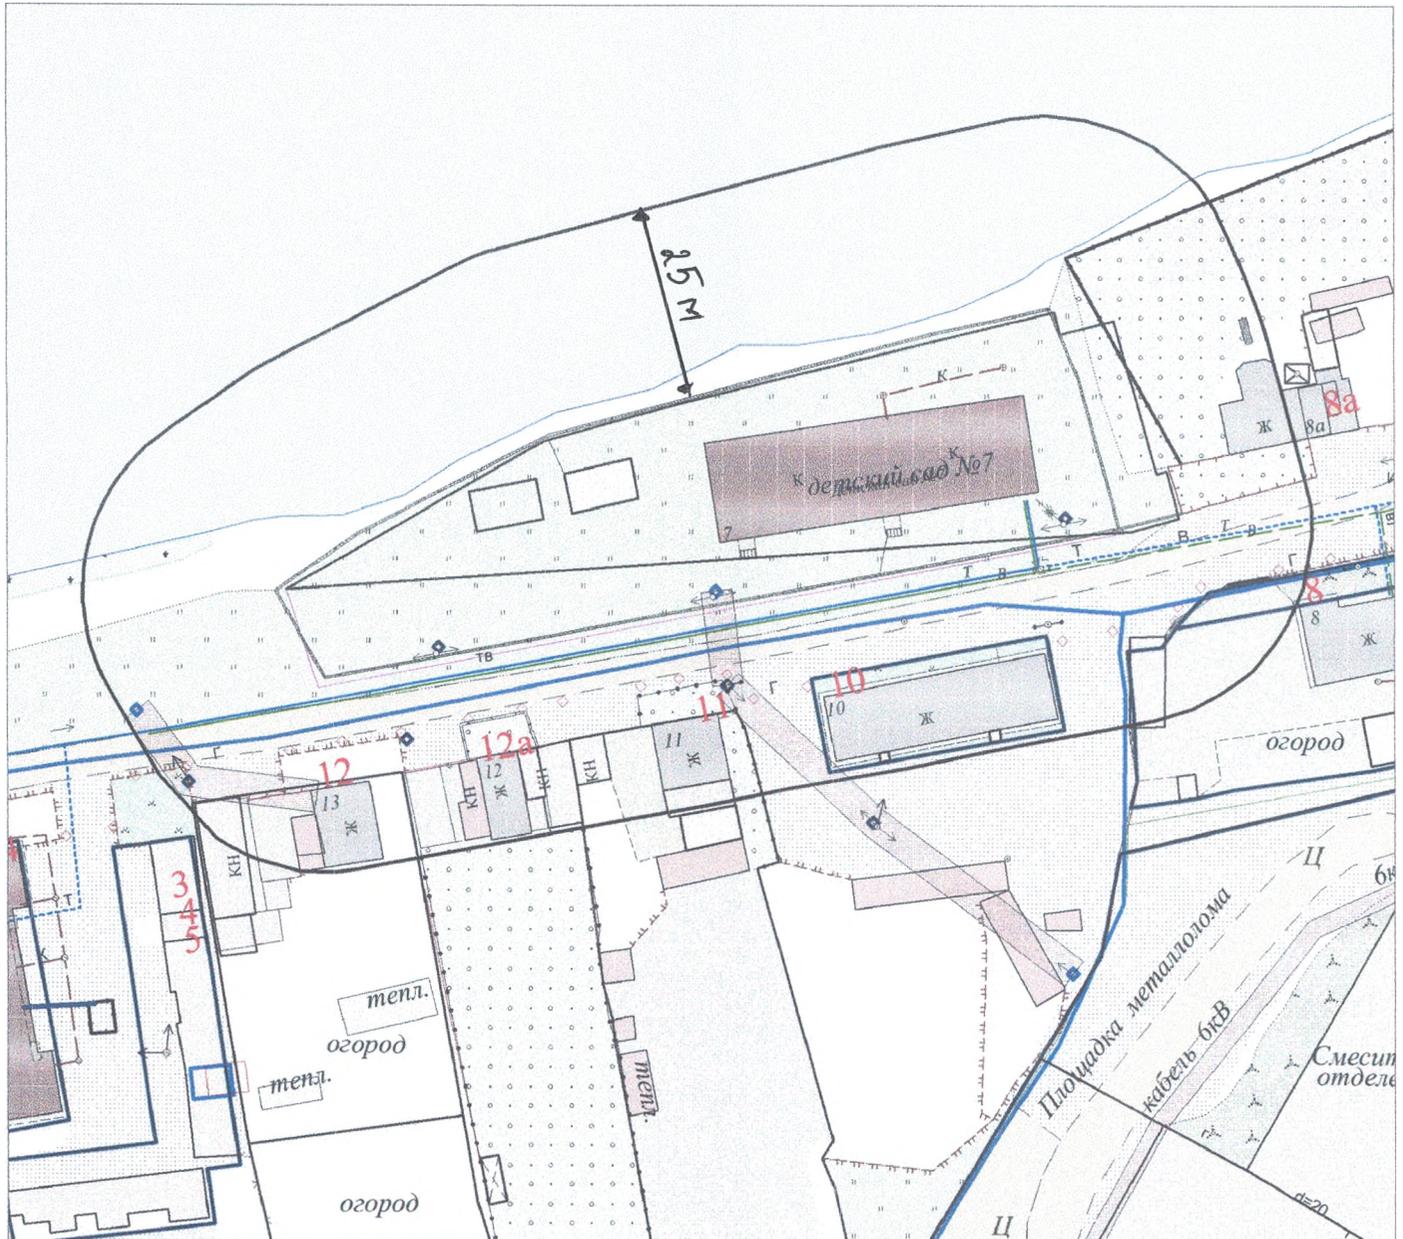

Масштаб: 1:1000

Условные обозначения:


- - линия границы ограждения организации (объекта)
- - линия границы прилегающей территории, на которой не допускается розничная продажа алкогольной продукции (25 м)

Заместитель Главы Кыштымского
городского округа по экономике и инвестициям

 А.А. Зайкин

Схема границ территории, на которой не допускается розничная продажа алкогольной продукции, прилегающий к детской организации

Организация: Муниципальное дошкольное образовательное учреждение детский сад № 1
Юридический адрес: 456870, Челябинская область, г. Кыштым, ул. Metallургов, д. 4
Адрес места осуществления деятельности: 456870, Челябинская область, г. Кыштым,
ул. Metallургов, д. 4

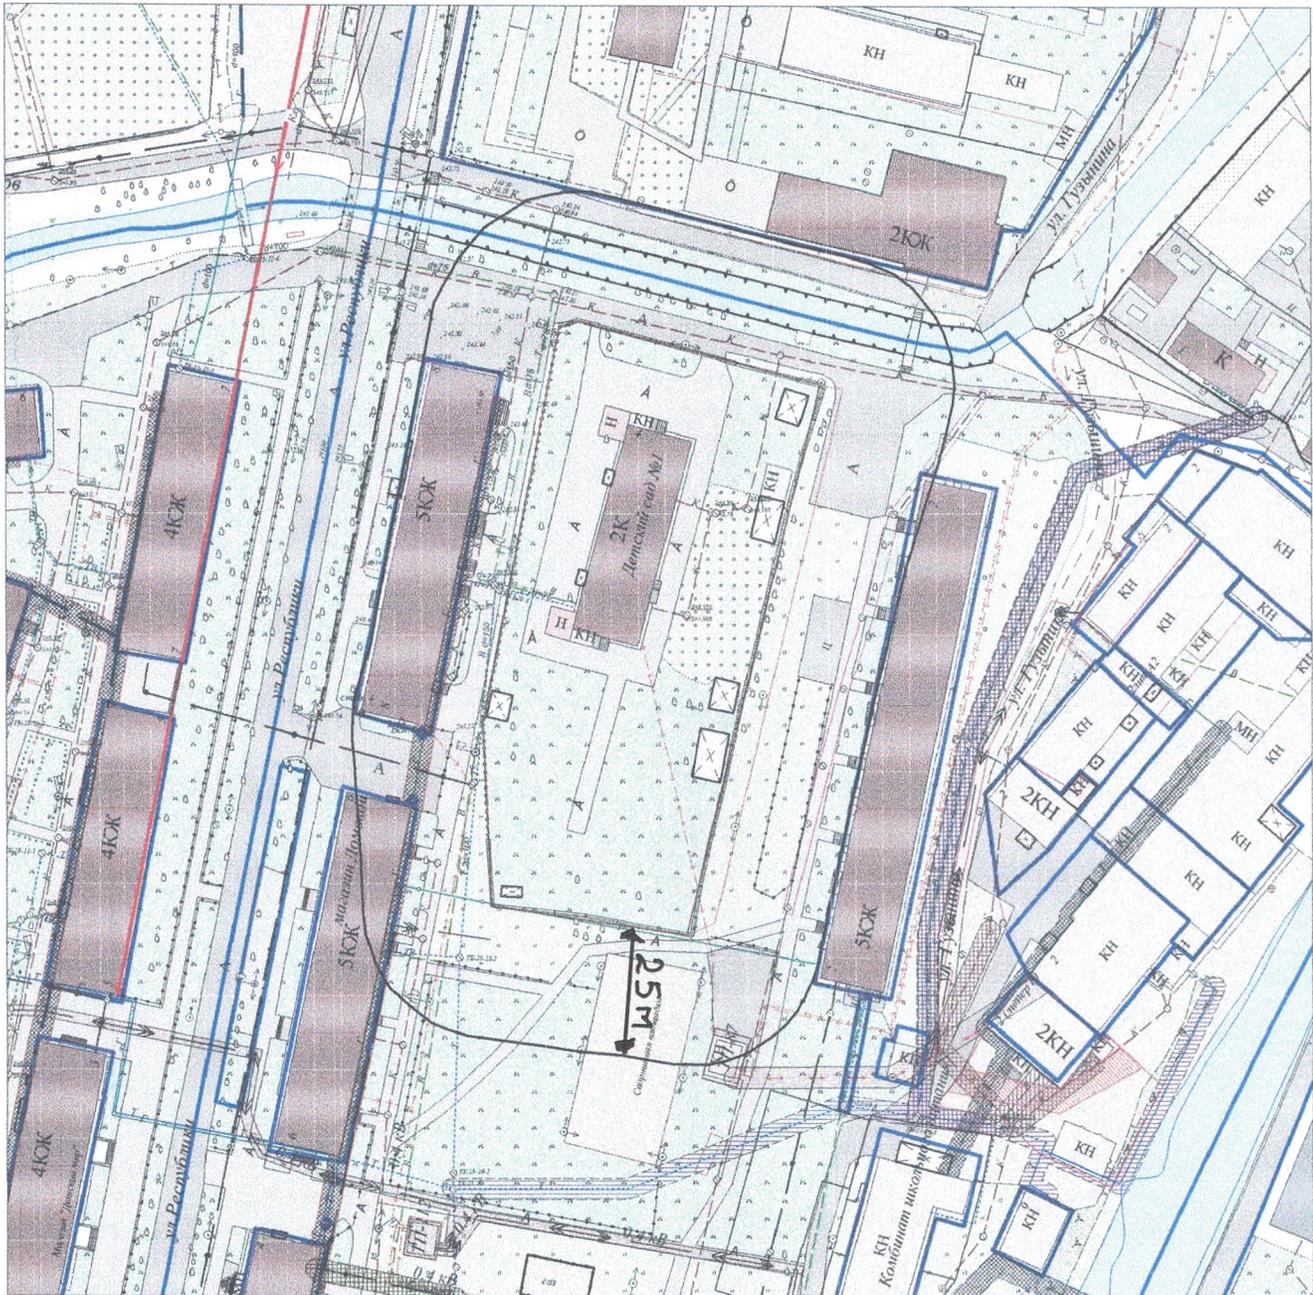

Масштаб: 1:1500

Условные обозначения:

- - линия границы ограждения организации (объекта)
- - линия границы прилегающей территории, на которой не допускается розничная продажа алкогольной продукции (25 м)

Заместитель Главы Кыштымского
городского округа по экономике и инвестициям


 А.А. Заикин

Схема границ территории, на которой не допускается розничная продажа алкогольной продукции, прилегающий к детской организации

Организация: Муниципальное дошкольное образовательное учреждение детский сад № 20
"Золотой петушок"

Юридический адрес: 456870, Челябинская область, г. Кыштым, ул. Кр. Звезды, д. 101

Адрес места осуществления деятельности: 456870, Челябинская область,
г. Кыштым, ул. Кр. Звезды, д. 101

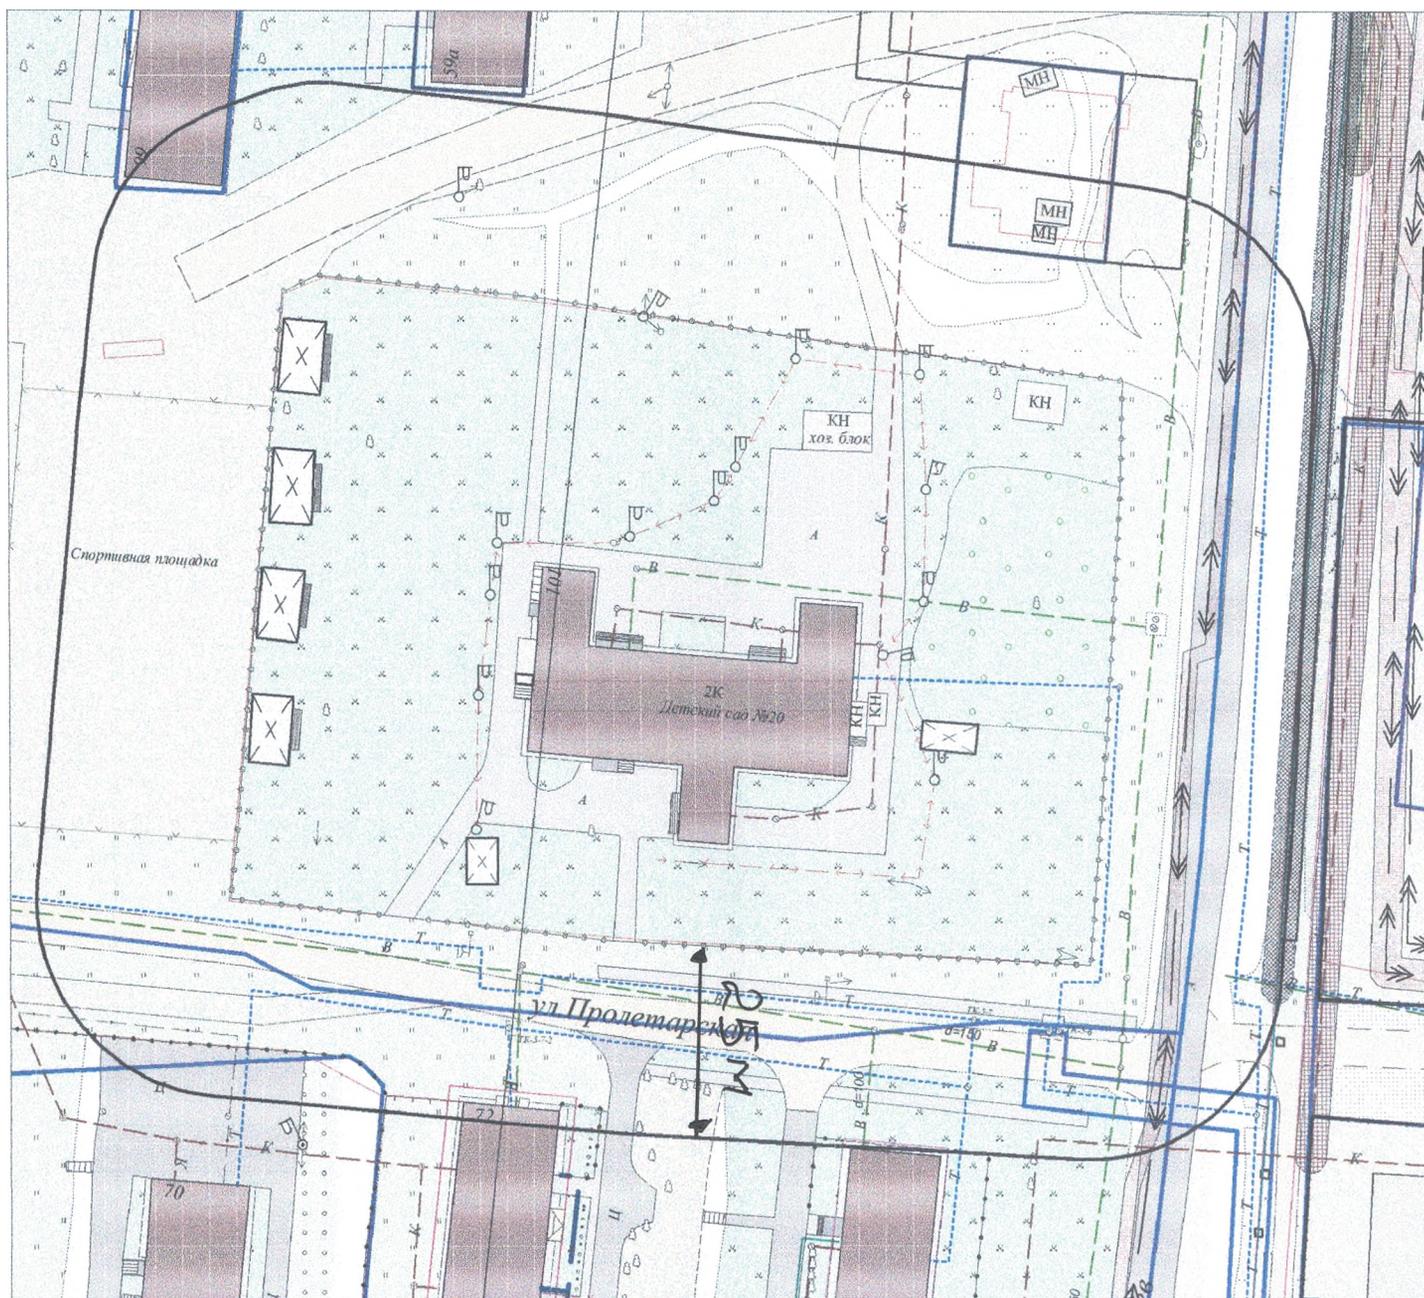

Масштаб: 1:1000

Условные обозначения:

- - линия границы ограждения организации (объекта)
- - линия границы прилегающей территории, на которой не допускается розничная продажа алкогольной продукции (25 м)

Заместитель Главы Кыштымского
городского округа по экономике и инвестициям


 А.А. Заикин

**Схема границ территории, на которой не допускается розничная продажа
алкогольной продукции, прилегающий к детской организации**

Организация: Муниципальное дошкольное образовательное учреждение детский сад
№ 24 «Ручеек» комбинированного вида

Юридический адрес: 456871, Челябинская область, г. Кыштым, ул. К. Либкнехта, д. 117а

Адрес места осуществления деятельности: 456871, Челябинская область,
г. Кыштым, ул. К. Либкнехта, д. 117а

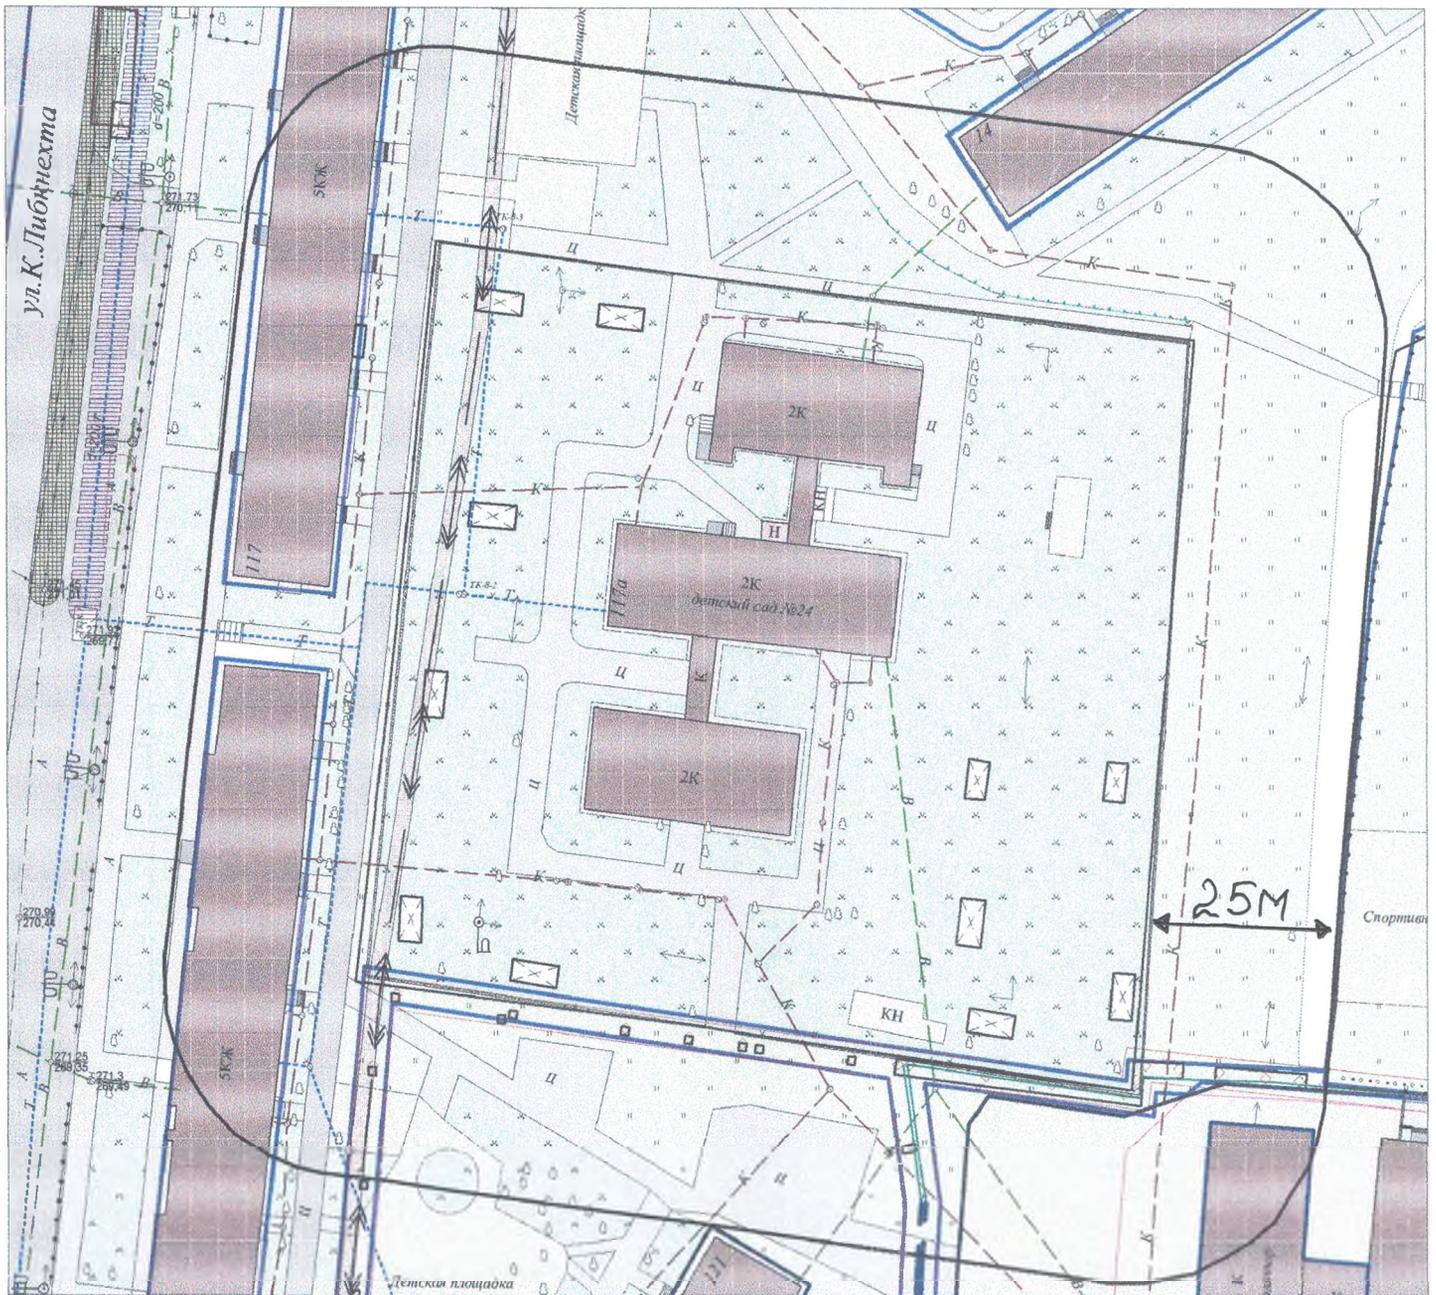

Масштаб: 1:1000

Условные обозначения:

- - линия границы ограждения организации (объекта)
- - - - - линия границы прилегающей территории, на которой не допускается розничная продажа алкогольной продукции (25 м)

Заместитель Главы Кыштымского
городского округа по экономике и инвестициям

А.А. Заикин