



АДМИНИСТРАЦИЯ КЫШТЫМСКОГО ГОРОДСКОГО ОКРУГА

ПОСТАНОВЛЕНИЕ

от « 04 » 02 2022 № 206

г. Кыштым

Об определении предполагаемой части территории для реализации инициативного проекта «Благоустройство игровых (прогулочных) площадок МДОУ «Д/с № 8»

В соответствии с Федеральным законом от 06.10.2003 г. № 131 – ФЗ «Об общих принципах организации местного самоуправления в Российской Федерации», Решением Собрания депутатов Кыштымского городского округа от 29.12.2020 г. № 68 «Об утверждении Положения о реализации Закона Челябинской области «О некоторых вопросах правового регулирования отношений, связанных с инициативными проектами, выдвигаемыми для получения финансовой поддержки за счет межбюджетных трансфертов из областного бюджета» на территории Кыштымского городского округа», на основании заявления от инициатора инициативной группы Кирилловой Н. А., поступившего в администрацию Кыштымского городского округа 31.01.2022 г., руководствуясь Уставом Кыштымского городского округа,

ПОСТАНОВЛЯЮ:

1. Определить границы предполагаемой части территории общей площадью 4 944 кв.м., на которой планируется реализация инициативного проекта «Благоустройство игровых (прогулочных) площадок МДОУ «Д/с № 8», согласно прилагаемой схеме.

2. Настоящее постановление подлежит размещению на официальном сайте администрации Кыштымского городского округа в информационно – консультационной сети «Интернет».

3. Организацию исполнения настоящего постановления возложить на исполняющего обязанности начальника управления архитектуры и градостроительства администрации Кыштымского городского округа Щучеву А.В.


4. Контроль исполнения настоящего постановления возложить на заместителя Главы Кыштымского городского округа, начальника правового управления Гаврилову А.О.

Глава Кыштымского городского округа

 Л.А. Шеболаева



Подписан:
Шеболаева
Людмила
Александровна
Дата: 2022-02-08
10:32:28

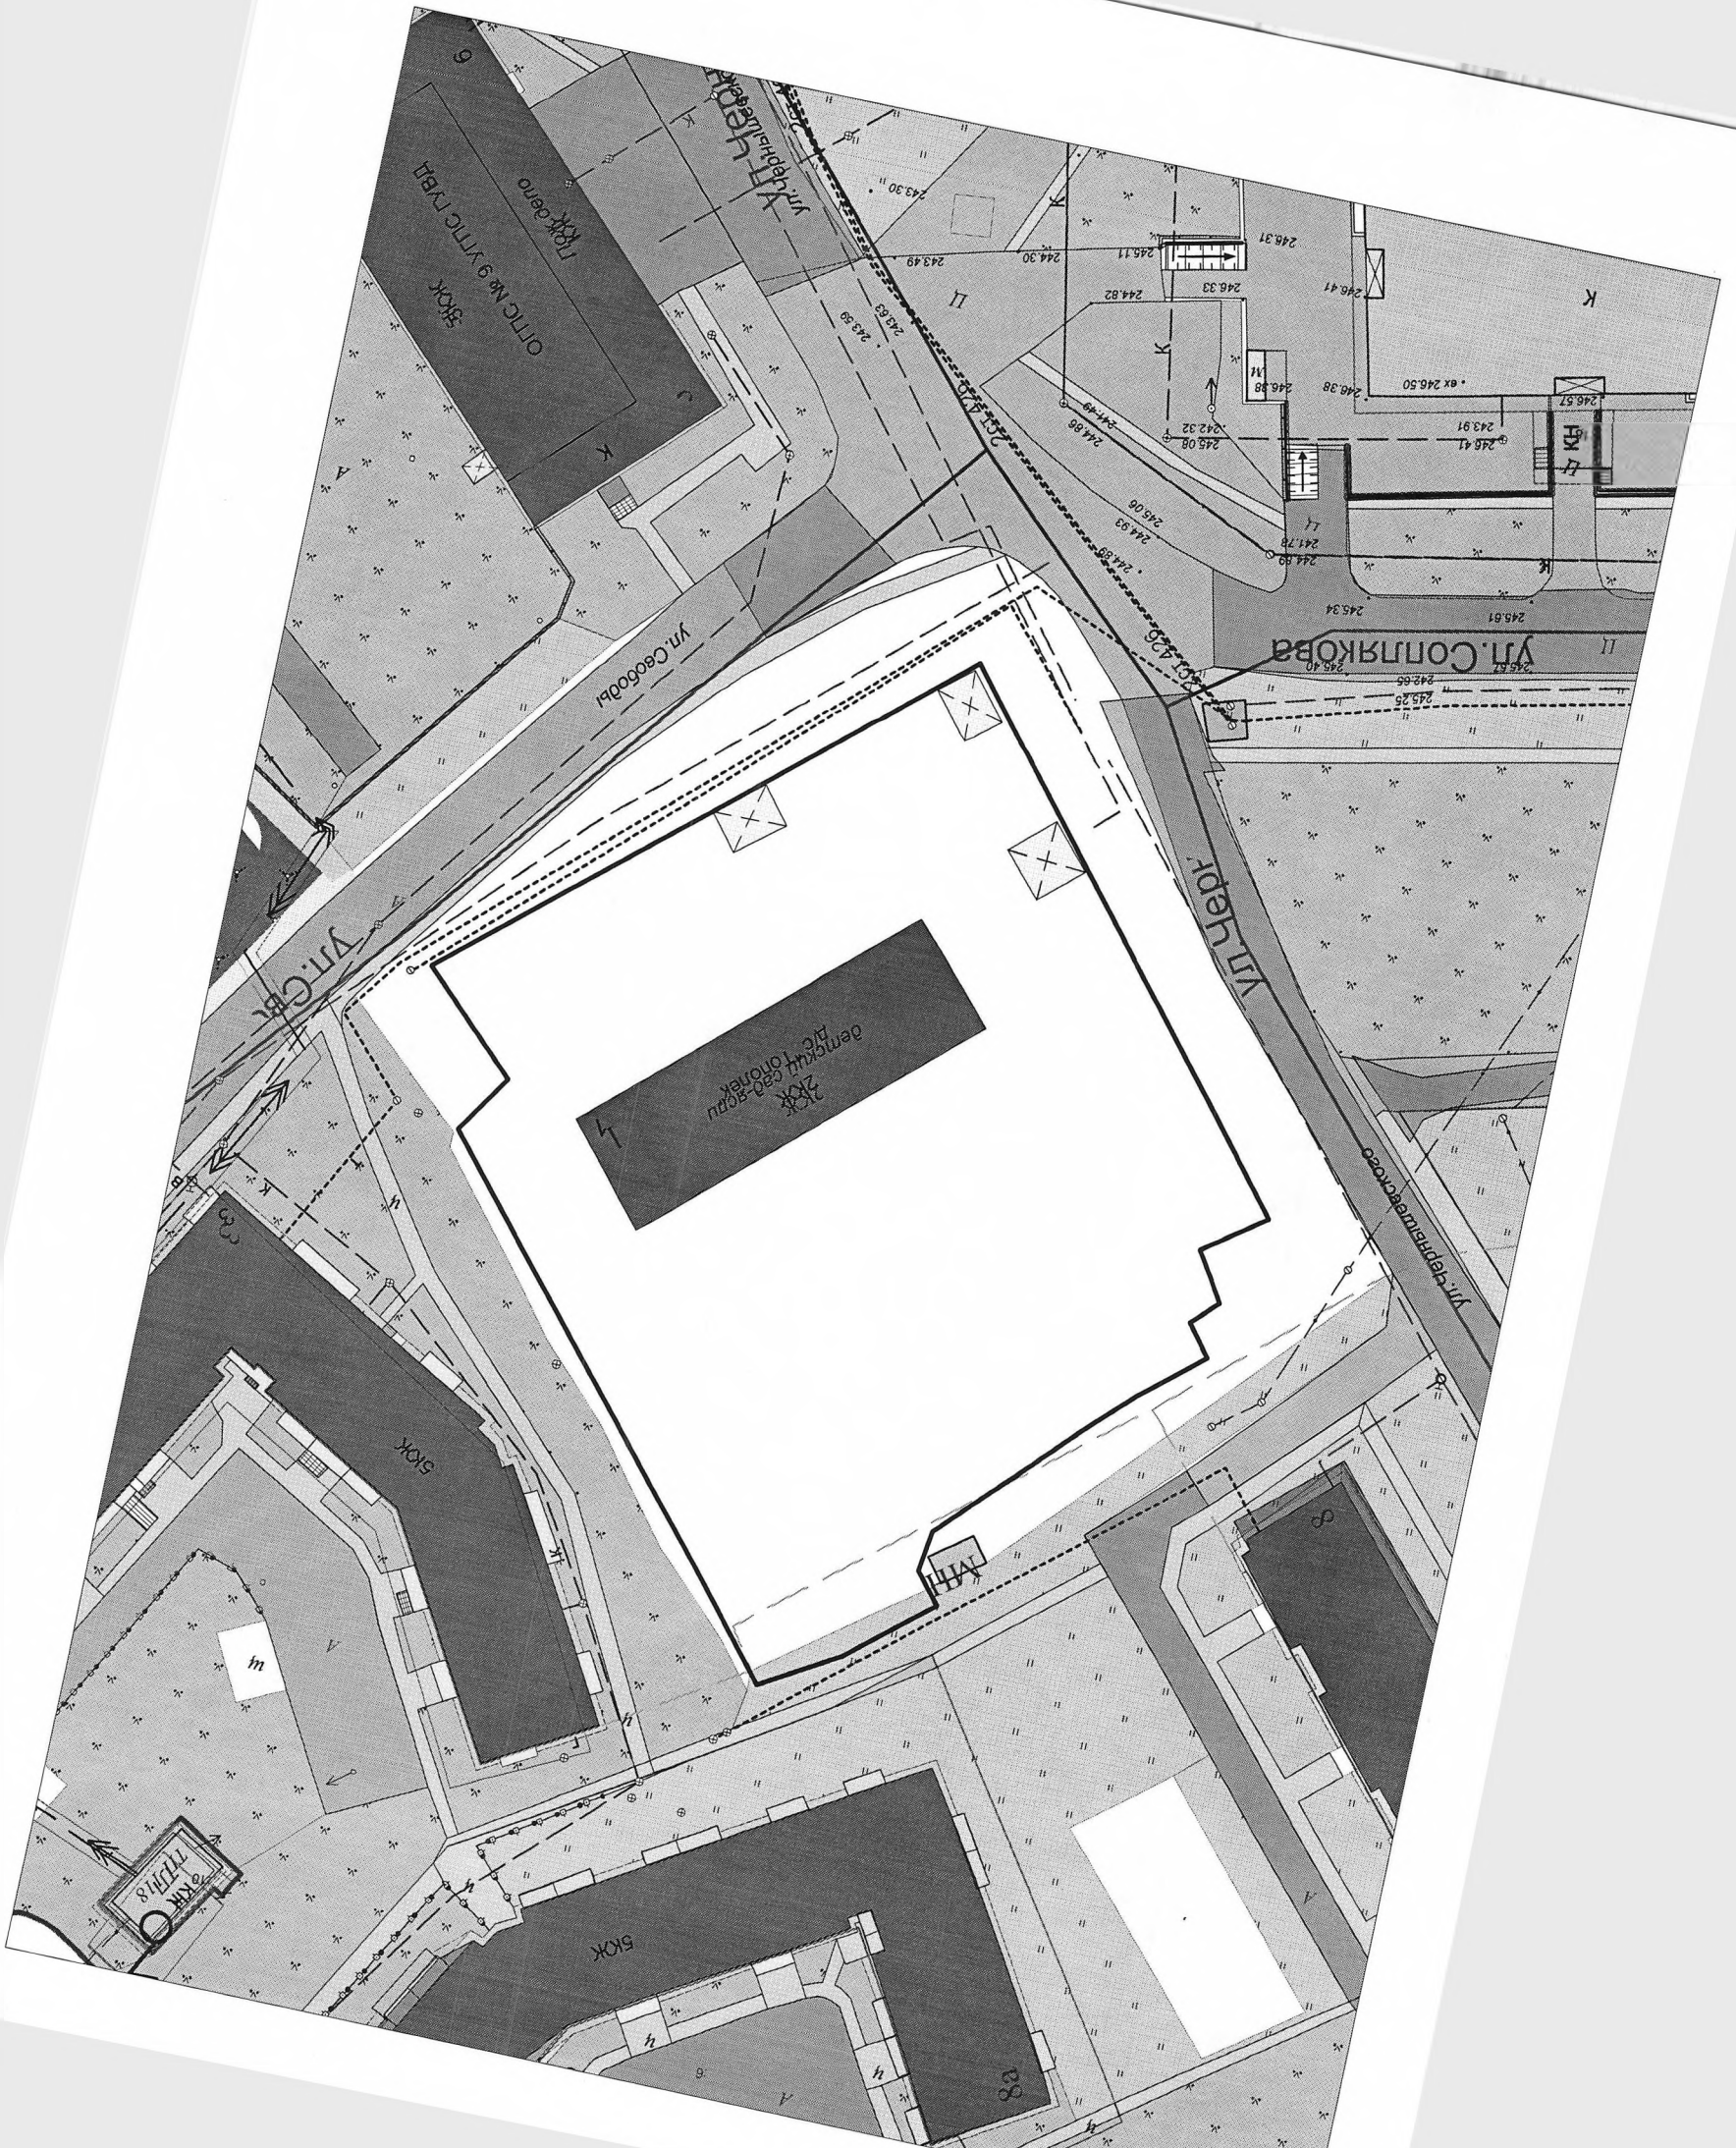

↓ 10
 M 1:150 J = 49446 м.