



инф-ц

АДМИНИСТРАЦИЯ КЫШТЫМСКОГО ГОРОДСКОГО ОКРУГА

**ПОСТАНОВЛЕНИЕ**

от « 13 » 09 2017 № 1962

г. Кыштым

Об организации движения транспорта на время проведения аварийных работ по ремонту напорного коллектора по ул. Булдымская в г. Кыштыме

В целях организации движения транспорта по ул. Булдымская на время проведения МУП КГО «Кыштымводоканал» аварийных работ по ремонту напорного коллектора в г. Кыштыме,

ПОСТАНОВЛЯЮ:

1. Ввести временное ограничение движения транспортных средств по ул. Булдымская в районе дома № 29 в г. Кыштыме на время проведения аварийных работ по ремонту напорного коллектора с 9:00 час. 14.09.2017 г. до 17:00 час. 29.09.2017г.

2. Рекомендовать главному инженеру МУП КГО «Кыштымводоканал» Курчавову В.А. на период проведения аварийных работ по ремонту напорного коллектора обеспечить выполнение мероприятий по обеспечению безопасности дорожного движения.

3. Настоящее постановление разместить на официальном сайте Администрации Кыштымского городского округа в информационно-телекоммуникационной сети «Интернет».

4. Организацию исполнения настоящего постановления возложить на начальника Управления городского хозяйства администрации Кыштымского городского округа Головачева А.А.

5. Контроль за исполнением настоящего постановления возложить на первого заместителя Главы Кыштымского городского округа Мошкина П. Г.

Глава Кыштымского городского округа

Л. А. Шеболаева

АДМИНИСТРАЦИЯ КЫШТЫМСКОГО ГОРОДСКОГО ОКРУГА

ОБЩИЙ  
КОПИЯ  
ДОКУМЕНТОВЕД  
ПЕРОВА М. И.  
13.09.2017



Глава Кыштымского городского округа

Л. А. Шеболаева

Согласовано:  
Первый заместитель Главы КГО  
Мошкин П.Г.

Утверждаю:  
Инженер МУП КГО  
«Кыштымводоканал»  
Курчатов В.А.




### СХЕМА

Организации движения транспорта и пешеходов.  
Ограждение места производства дорожных работ.

Наименование организации: МУП КГО «Кыштымводоканал»  
Название объекта: Напорный коллектор по ул. Булдымская, 29  
Вид и характер дорожных работ: Аварийный ремонт напорного коллектора  
Сроки исполнения работ: с 09<sup>00</sup> 14.09.14 - до 11<sup>00</sup> 29.09.14

*В дневное время суток*

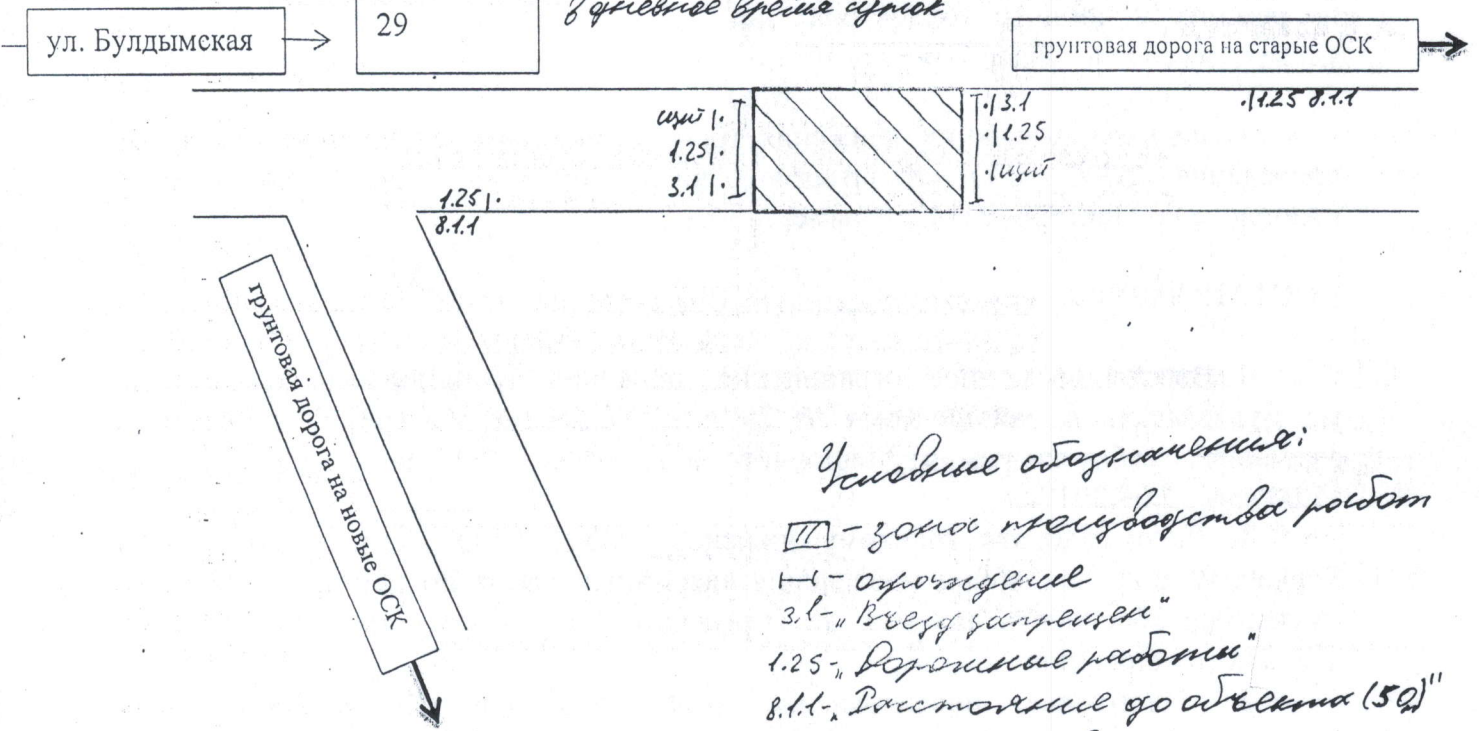

- Условные обозначения:*
- зона производства работ
  - ограждение
  - 3.1 - "Въезд запрещен"
  - 1.25 - "Дорожные работы"
  - 8.1.1 - "Расстояние до объекта (50)"
  - шхт - наименование организации

ответственный за проведение работ мастер канализационных сетей  
сетей участка ОДС  
Пискунов В.В.  
т. 89194080678



- в ночное время проведение работ, установить дополнительное освещение места производства работ
- технические средства организации движения должны соответствовать ГОСТ 52290-04